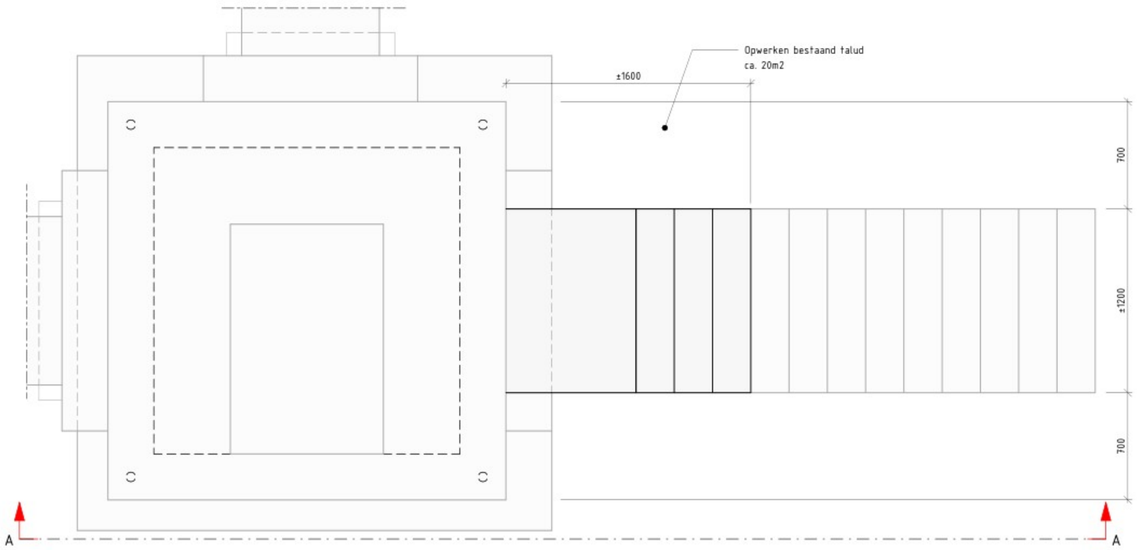

Bovenaanzicht put

Schaal 1 : 20

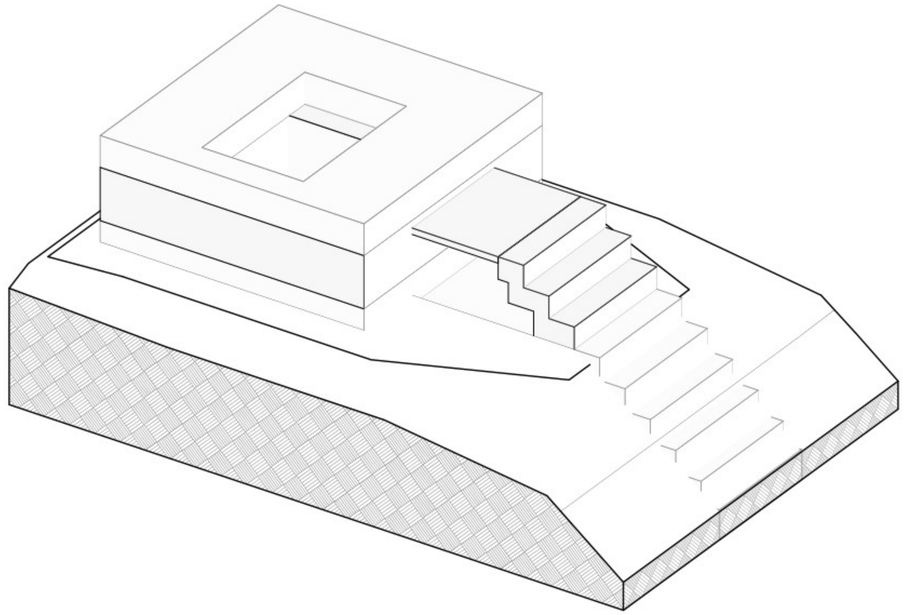

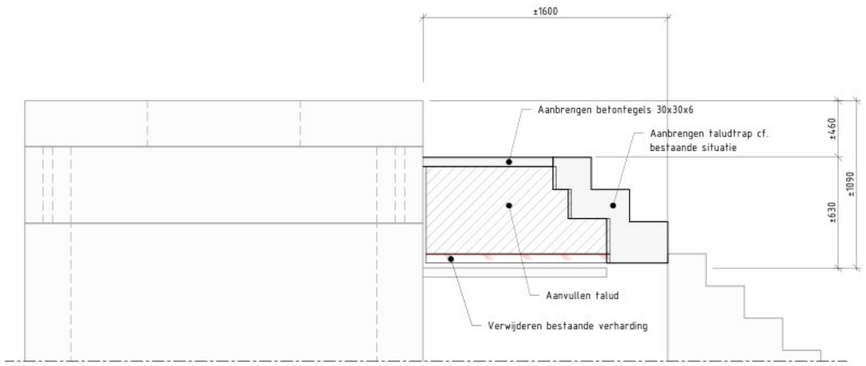

Aanzicht A-A

Schaal 1 : 20

OPMERKINGEN

- Maatvoering in millimeters, tenzij anders vermeld
- Hoogtemaatvoering in meters t.o.v. N.A.P., tenzij anders vermeld
- Coördinaten (RD-stelsel) in meters, tenzij anders vermeld
- Toepassen vellingkant 15x15mm

LEGENDA

Gewapend beton	Sloop/amoveren	Kalkzandsteen
Prefab beton	Metselwerk	Kalkzansteen, aanzicht
Werkvloer	Metselwerk, aanzicht	

SITUATIE

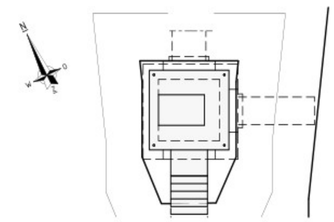

REVISIE

Wijziging	Datum	Getekend	Gecontroleerd	Omschrijving
2.0	04-02-2025	MPL	JKR	Wijzigingen 4-2-25
1.0	13-01-2025	MPL	JKR	Eerste vrijgave

WATER TECHNIEK TWENTE
WaterTechniek Twente
Rondweg 30
7468 MB Enter
T. (0547) 381390
E. info@wttwente
W. www.wttwente.nl

nepocon
Hengelo 074 763 04 90
Amersfoort 085 040 02 99
Schiedam 010 473 04 66
E-mail info@nepocon.nl
Website www.nepocon.nl

Project	Civiel en bouwkundig ontwerp RWZI Veendam		
Onderdeel	Bestaande put Bijkomende werkzaamheden Definitief ontwerp		
Opdrachtgever	Water Techniek Twente	Projectfase	Definitief ontwerp
Projectleider	[redacted]	Status	Definitief
Tekenaar		Datum	04-02-2025
Formaat	A1	Schaal	Zie tekening
		Project nummer	N240890
		Tekening nummer	DO-3013