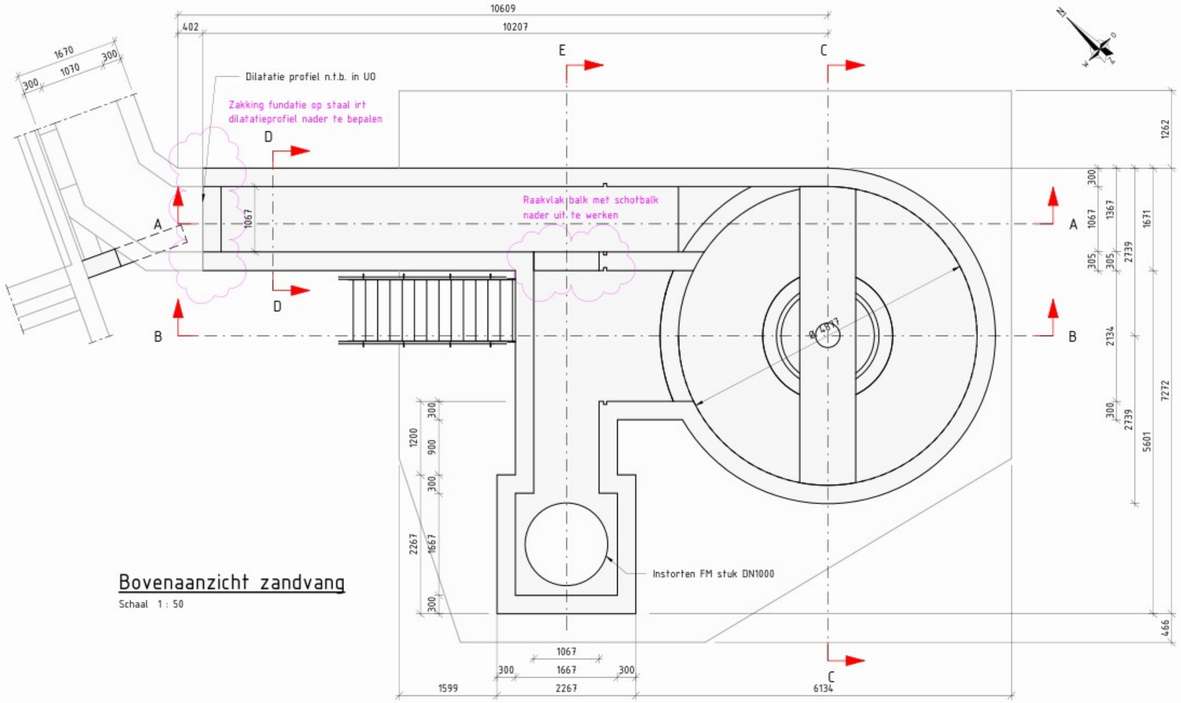


## Bovenaanzicht zandvang
Schaal 1 : 50

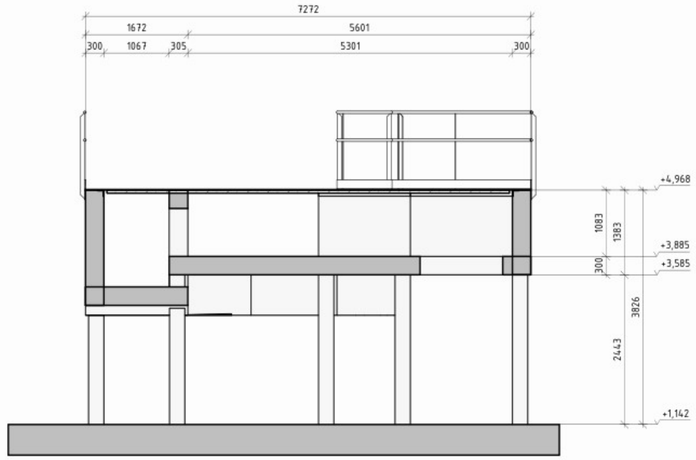

## Doorsnede E-E
Schaal 1 : 50

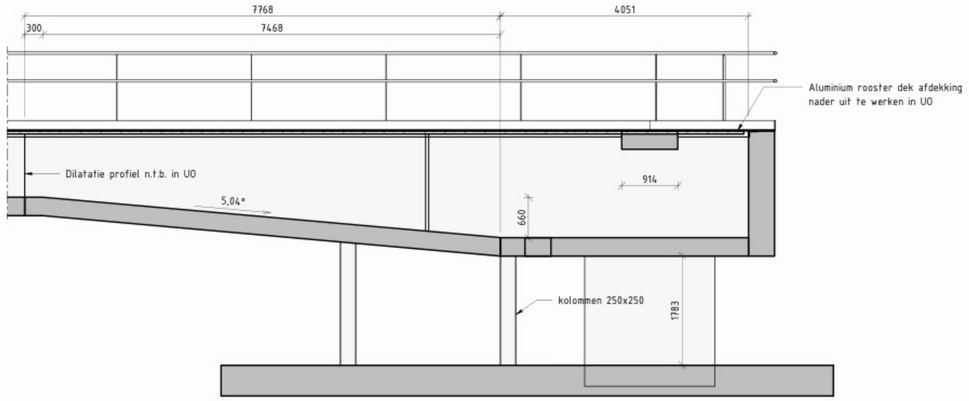


## Doorsnede A-A
Schaal 1 : 50

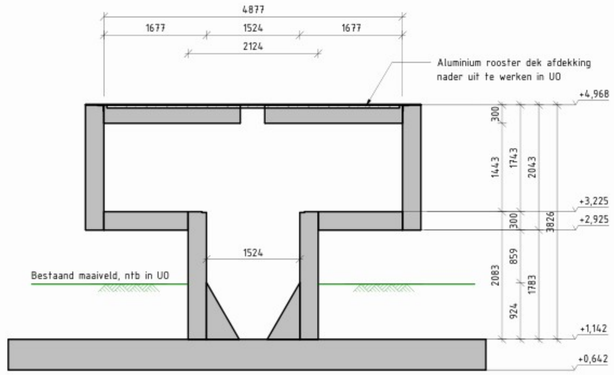


## Doorsnede C-C
Schaal 1 : 50

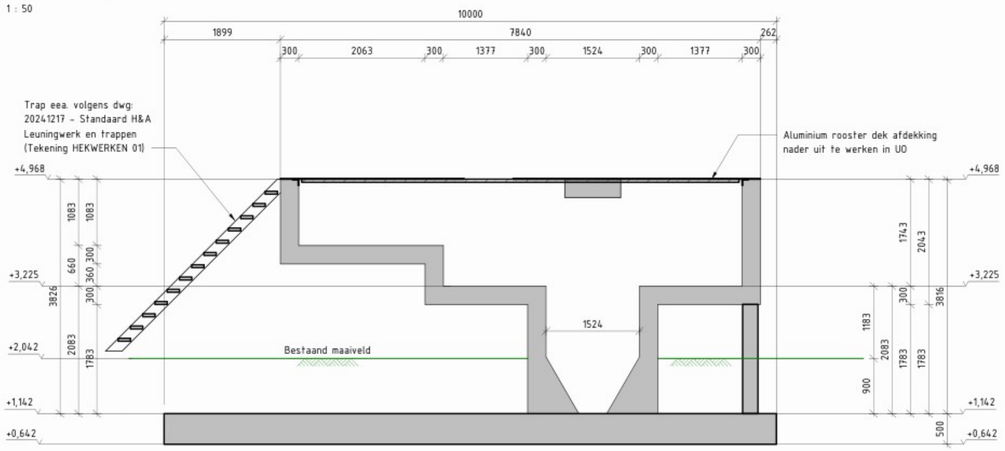


## Doorsnede B-B
Schaal 1 : 50

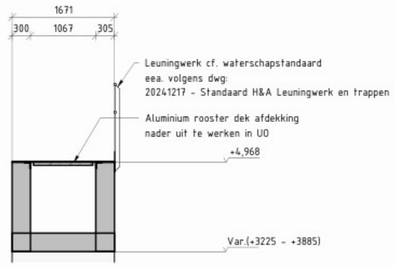


## Doorsnede D-D
Schaal 1 : 50

**OPMERKINGEN**

- Maatvoering in millimeters, tenzij anders vermeld
- Hoogtemaatvoering in meters t.o.v. N.A.P., tenzij anders vermeld
- Coördinaten (RD-stelsel) in meters, tenzij anders vermeld
- Toepassen vellingkant 15x15mm

**LEGENDA**

| | | |
|---|---|---|
| Gewapend beton | Sloop/amoveren | Kalkzandsteen |
| Prefab beton | Metselwerk | Kalkzansteen, aanzicht |
| Werkvloer | Metselwerk, aanzicht | |

**VISUALISATIE**

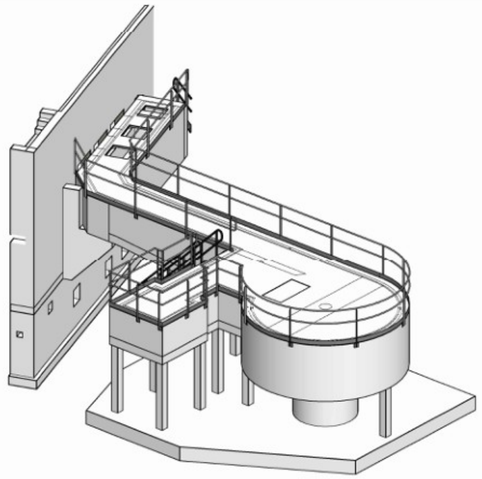

**REVISIE**

| Wijziging | Datum | Getekend | Gecontroleerd | Omschrijving |
|---|---|---|---|---|
| 2.0 | 04-02-2025 | MPL | JKR | Wijzigingen 4-2-25 |
| 1.0 | 23-01-2025 | MPL | JKR | Eerste vrijgave |

WaterTechniek Twente
Ronderweg 30
7468 MB Enter
T. (0547) 381390
E. info@wttwente
W. www.wttwente.nl

nepocon
Hengelo 074 763 04 90
Amersfoort 085 040 02 99
Schiedam 010 473 04 66
E-mail info@nepocon.nl
Website www.nepocon.nl

| | |
|---|---|
| Project | Civiel en bouwkundig ontwerp RWZI Veendam |
| Onderdeel | Zandvang<br>Bovenaanzicht en doorsneden<br>Definitief ontwerp |
| Opdrachtgever | Water Techniek Twente |
| Projectleider | [redacted] |
| Tekenaar | [redacted] |
| Formaat | A1 |
| Status | Definitief |
| Datum | 04-02-2025 |
| Schaal | Zie tekening |
| Projectfase | Definitief ontwerp |
| Project nummer | N240890 |
| Tekening nummer | DO-3015 |