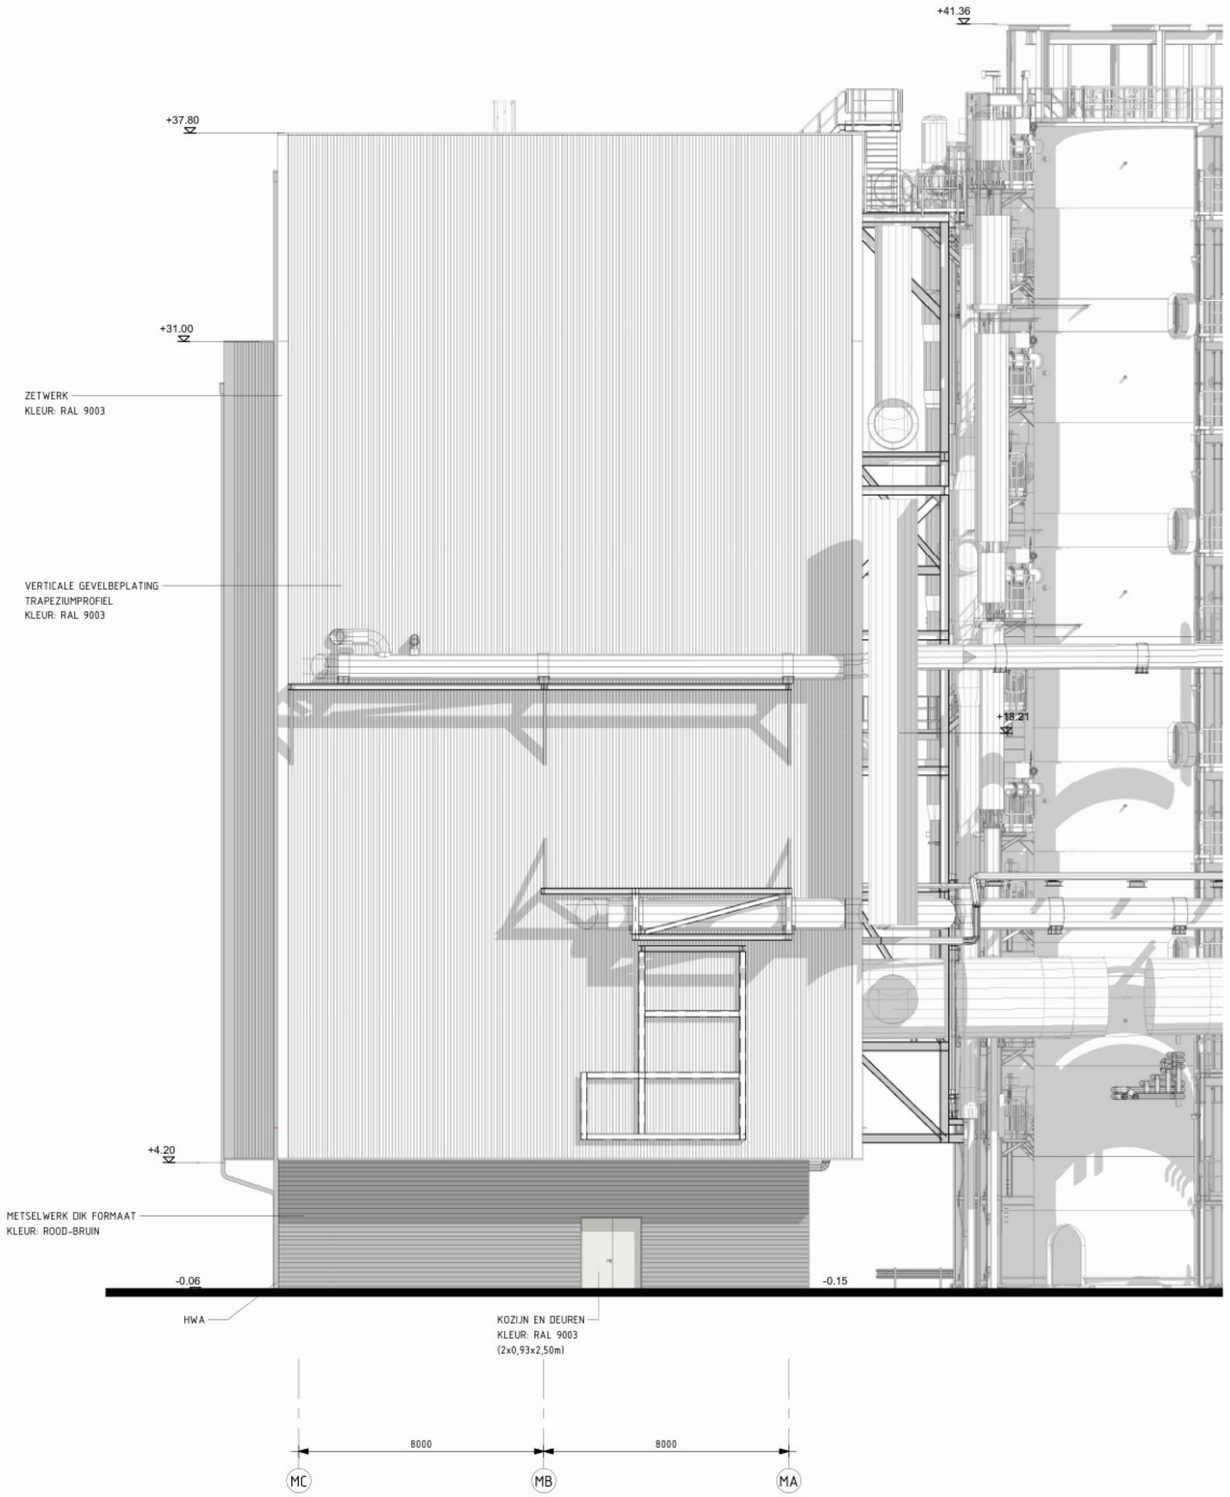

WESTGEVEL

Rev.	Datum	Omschrijving	Get.	Gec.
1	22-01-2025	HUSPORTALEN VKT TORENS TOEGEVOEGD		
2	30-09-2025	VO-UPDATE		

Algemene opmerkingen

Indien niet anders aangegeven:
- Peil = 0 = +0.785 N.A.P.
- Alle maatvoering in millimeters (mm) tenzij anders vermeld.
- Alle hoogtematen in meters (m) t.o.v. Peil.
- De aannemer is verantwoordelijk voor het inmeten van het Peil ten opzichte van N.A.P.
- Alle maten in het werk te controleren.
- Van deze tekening mag niet gemeten worden.

Er wordt gebouwd overeenkomstig Bouwbesluit 2012
- Vrije doorgang volgens Bouwbesluit 2012
  Breedte dagmaat minimaal 850 mm
  Hoogte dagmaat minimaal 2300 mm
  (Deuren toegepast zijn standaard 930 x 2315mm; tenzij anders aangegeven)
- Noodoverstorten volgens NEN-EN 1991-1-3 (NB)
- Ventilatie volgens NEN 1087
- Riolering volgens NEN 3215
- Electrische installatie volgens NEN 1010
- Gebouw voorzien van noodverlichtingsinstallatie volgens NEN 1838
- Gebouw voorzien van rookmeldinstallatie en alarmering.
- Fundatie en constructie zijn indicatief op deze aanvraagstekeningen

Afwerking Staalconstructie:
-Constructie delen buiten de gevelbeplating: thermisch verzinkt

Keyplan

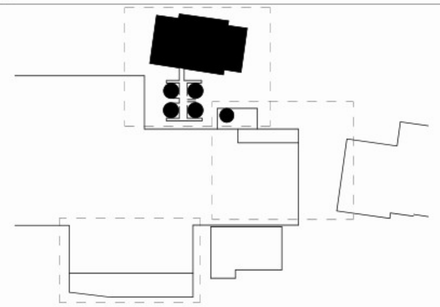

Omschrijving:
V-RISE PROJECT
MVR GEBOUW, GREEN SMITH GEBOUW & TANKS
WESTGEVEL

Opmerkingen:

Status: WABO-AANVRAAG

Getekend:		06-06-2023	Discipline:	CIV	Firma naam:	CBC
Gezien:		06-06-2023	Project nr.:	V-22248	Kostenplaats:	V-GE-EO-62
Gecontroleerd:		06-06-2023	Formaat:	A1	Schaal:	1:100

Cosun Beet COMPANY

Tekening nr.: 1-50008

Rev.: 2

30-09-2025