

Rev.	Datum	Omschrijving	Get.	Gec.
1	30-09-2025	VO-UPDATE		


Algemene opmerkingen

Indien niet anders aangegeven:

- Peil = 0 = +0.785 N.A.P.
- Alle maatvoering in millimeters (mm) tenzij anders vermeld.
- Alle hoogtematen in meters (m) t.o.v. Peil.
- De aannemer is verantwoordelijk voor het inmeten van het Peil ten opzichte van N.A.P.
- Alle maten in het werk te controleren!
- Van deze tekening mag niet gemeten worden.


Er wordt gebouwd overeenkomstig Bouwbesluit 2012

- Vrije doorgang volgens Bouwbesluit 2012
- Breedte dagmaat minimaal 850 mm
- Hoogte dagmaat minimaal 2300 mm
- (Deuren toegepast zijn standaard 930 x 2315mm; tenzij anders aangegeven)
- Noodoverstorten volgens NEN-EN 1991-1-3 (NB)
- Ventilatie volgens NEN 1087
- Riolering volgens NEN 3215
- Elektrische installatie volgens NEN 1010
- Gebouw voorzien van noodverlichtingsinstallatie volgens NEN 1838
- Gebouw voorzien van rookmeldinstallatie en alarmering.
- Fundatie en constructie zijn indicatief op deze aanvraagstekeningen

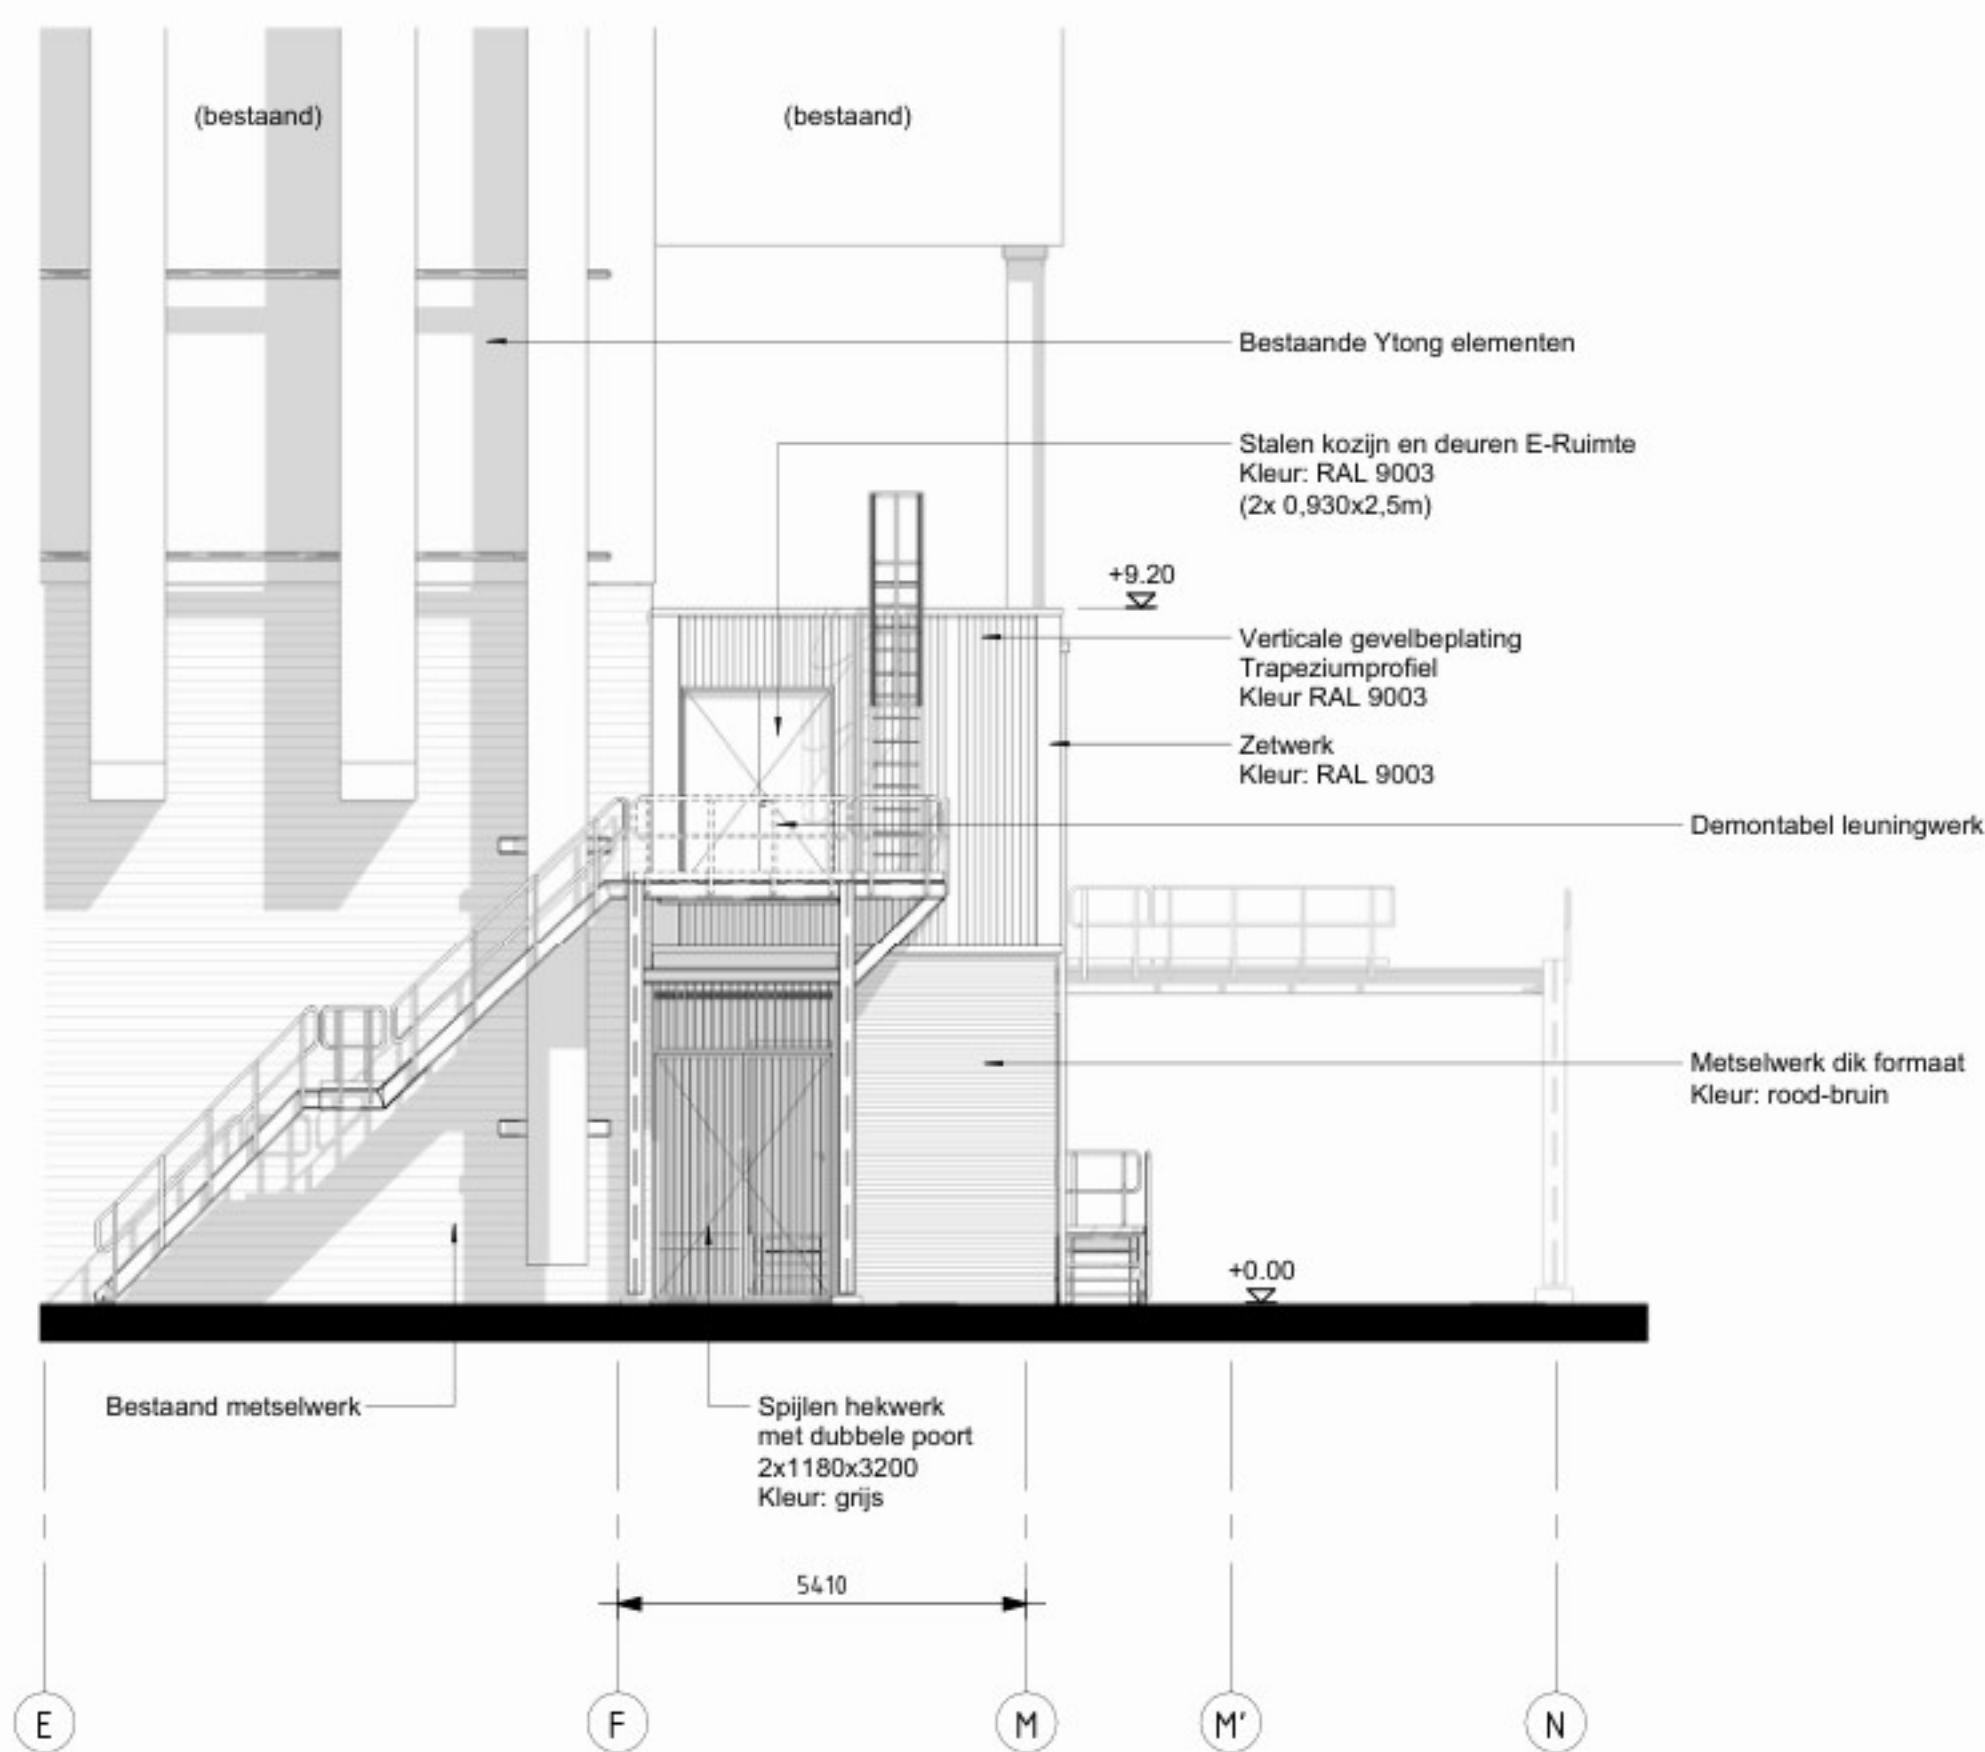

OOSTGEVEL

Keyplan

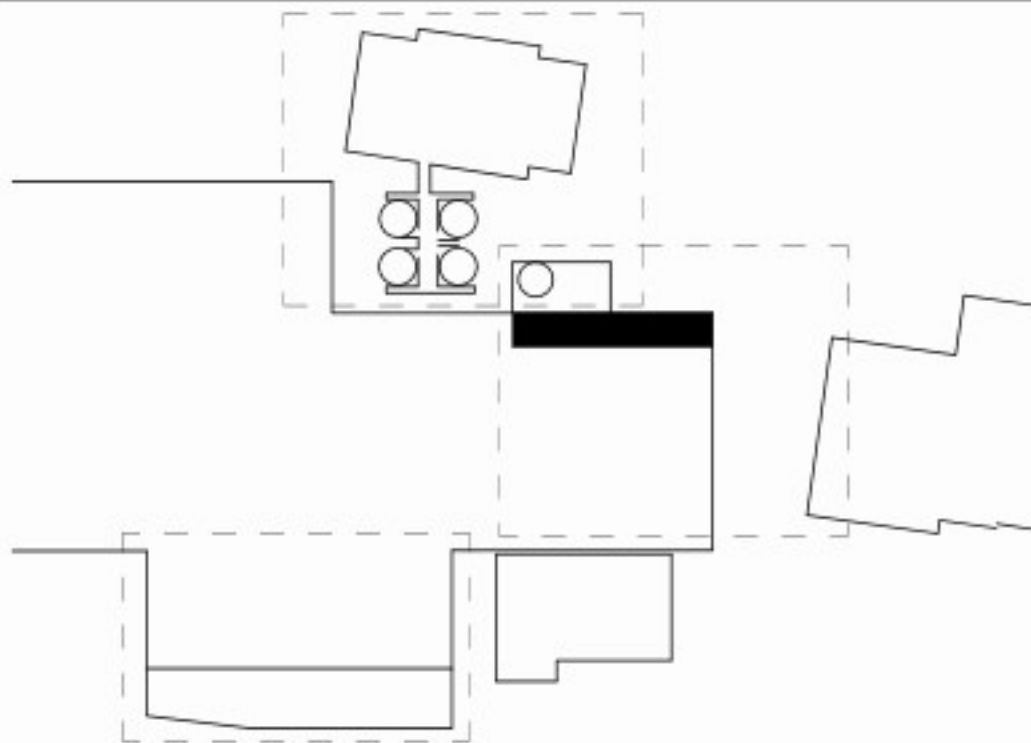

Omschrijving:						
V-RISE PROJECT E-STATION OOSTGEVEL						
Opmerkingen:				Status: WABO-AANVRAAG		
Getekend:		06-06-2023	Discipline:	CIV	Firma naam:	CBC
Gezien:		06-06-2023	Project nr.:	V-22248	Kostenplaats:	V-GE-EO-62
Gecontroleerd:		06-06-2023	Formaat:	A1	Schaal:	1:100
 Cosun Beet COMPANY				Tekening nr.:		Rev.:
				1-50017		1
						30-09-2025

