




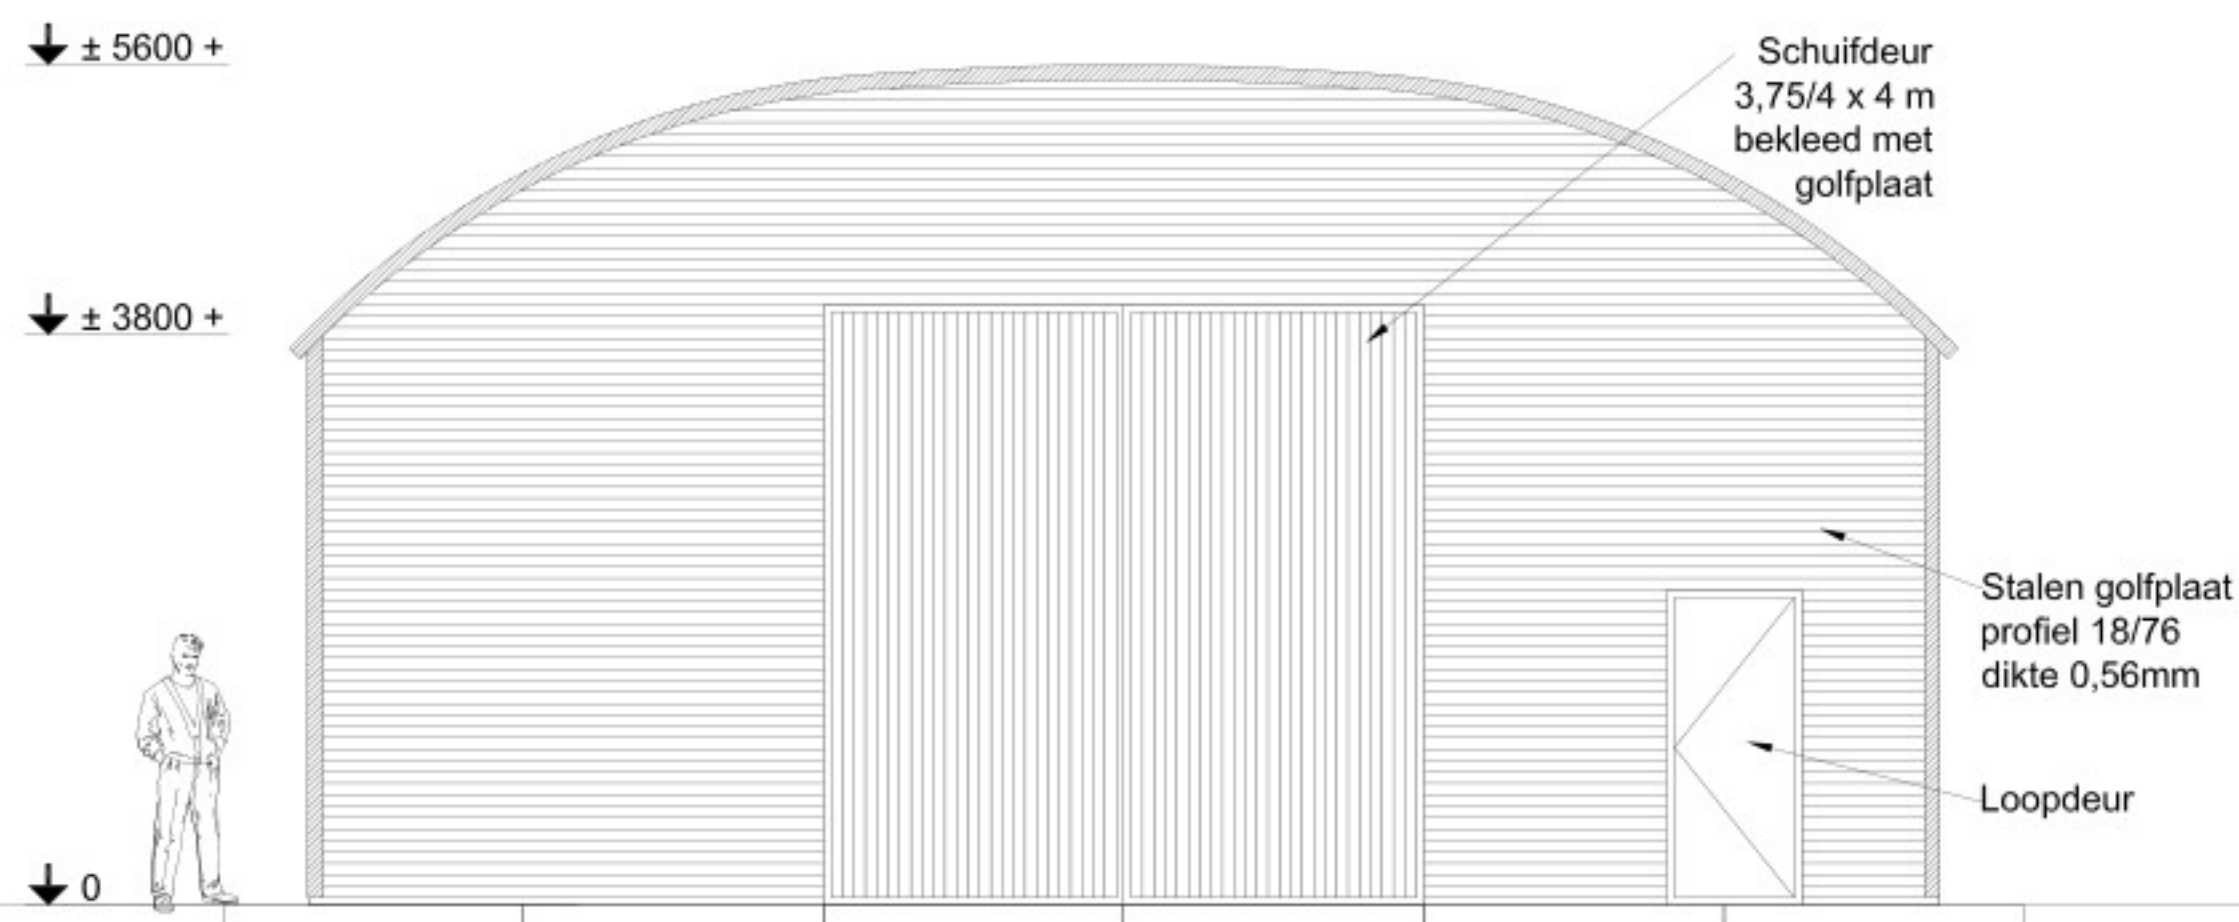









VOORGEVEL

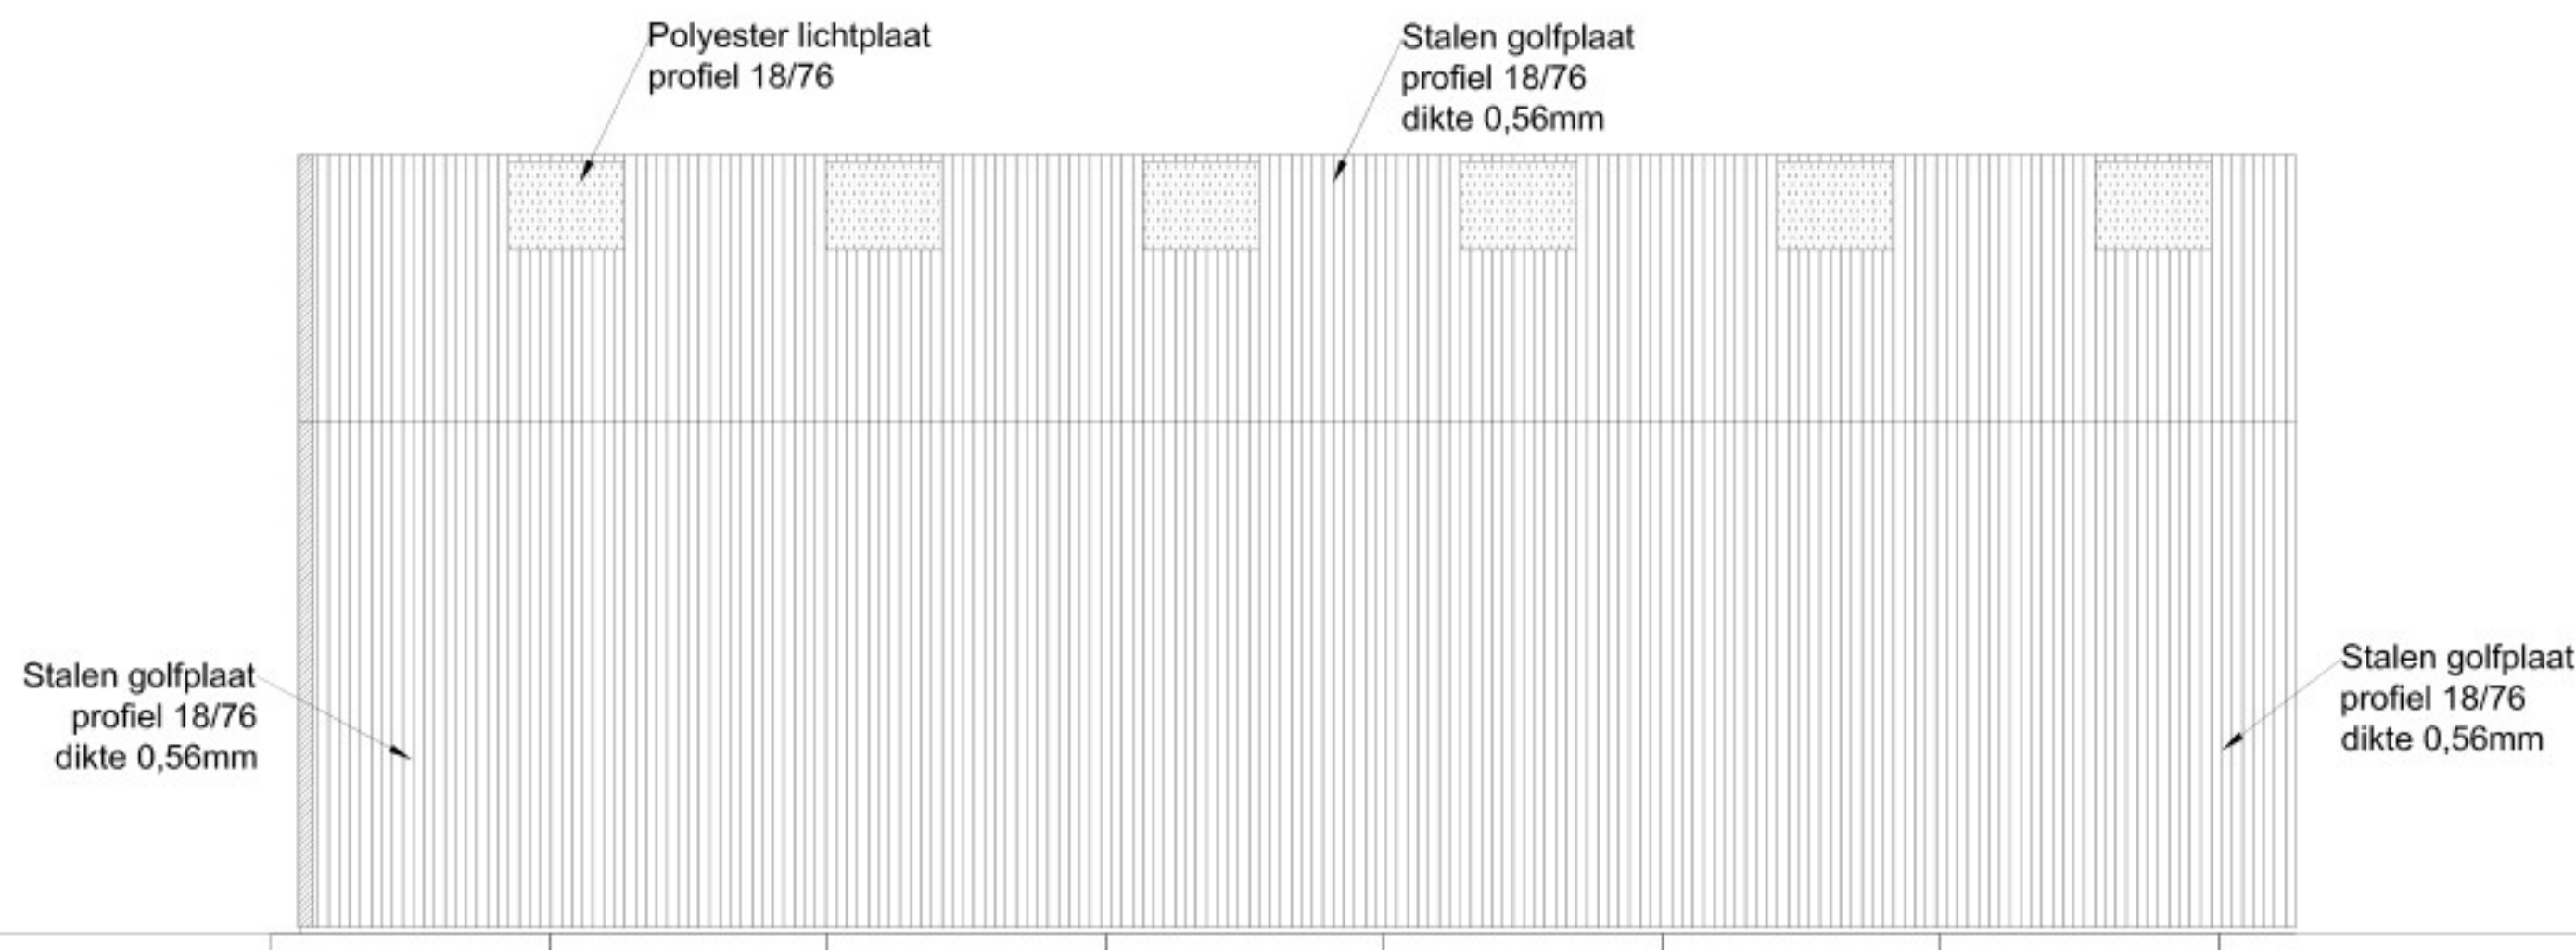

ZIJGEVELS

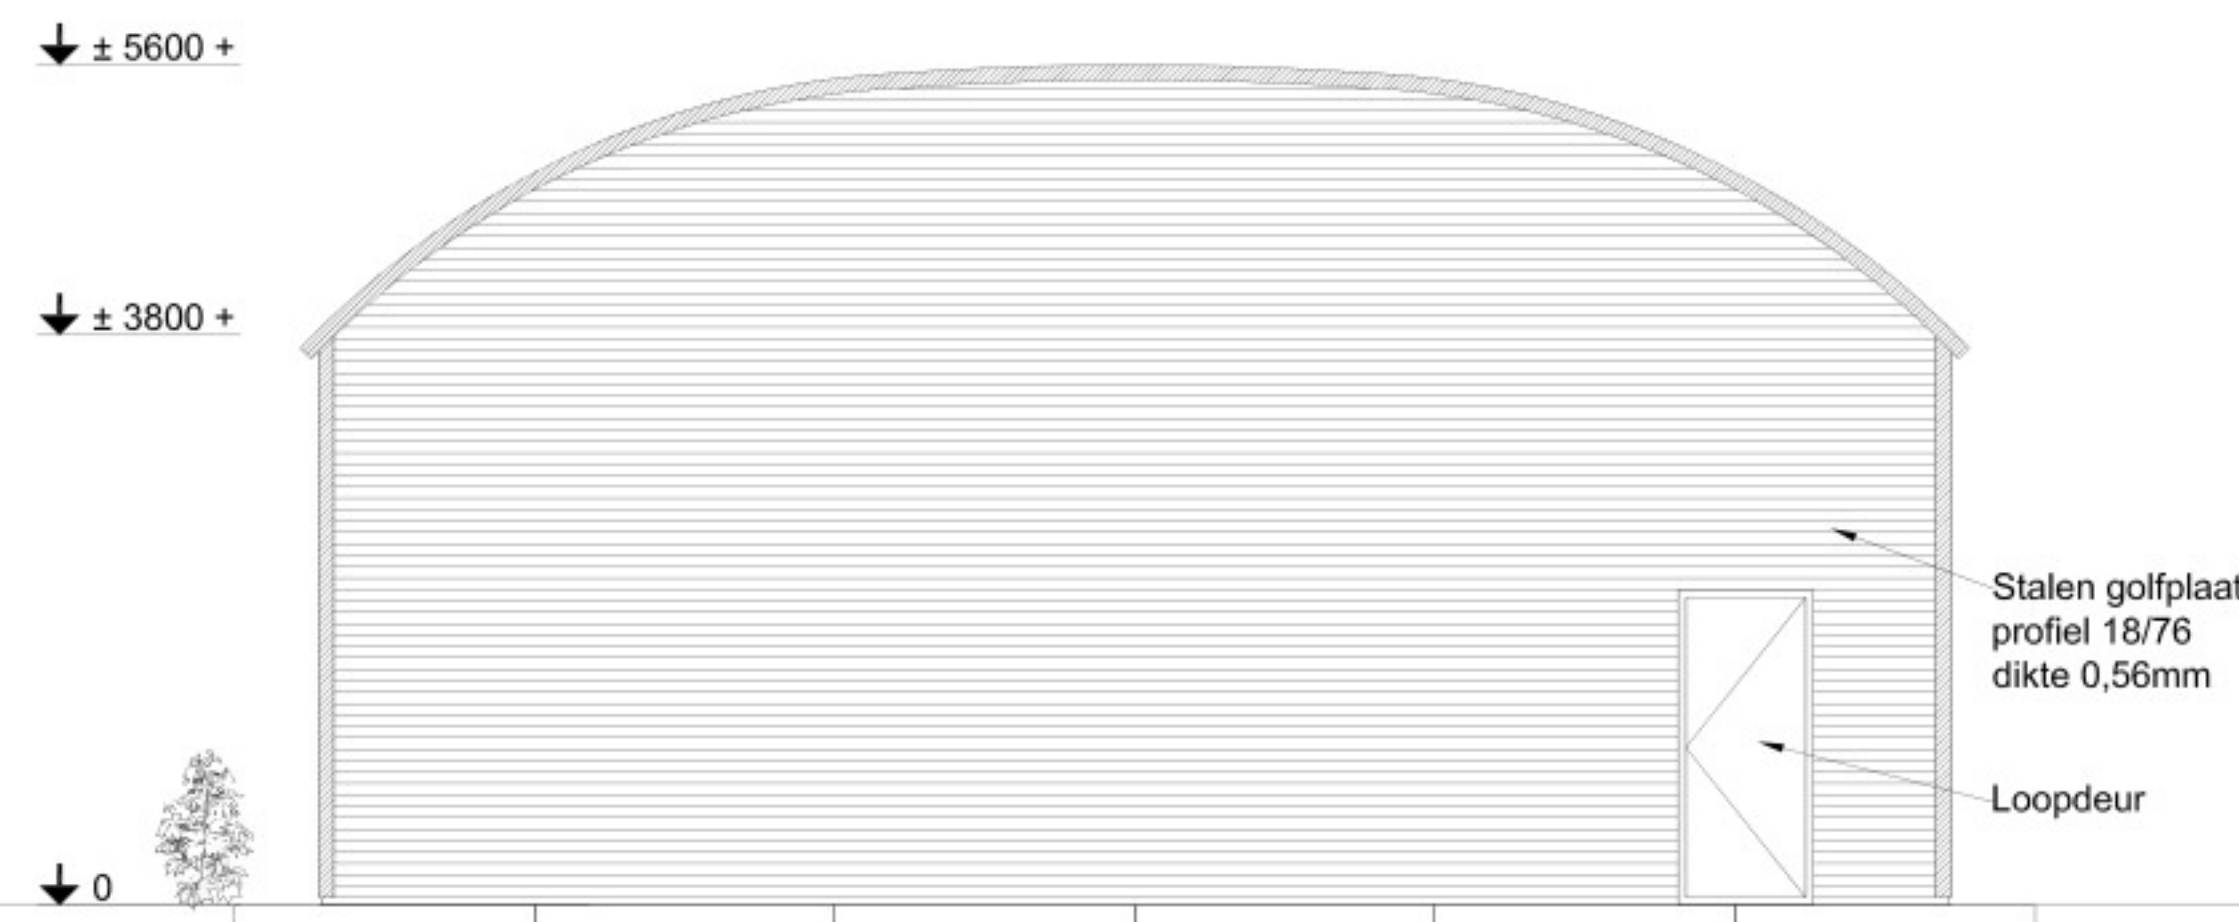

ACHTERGEVEL

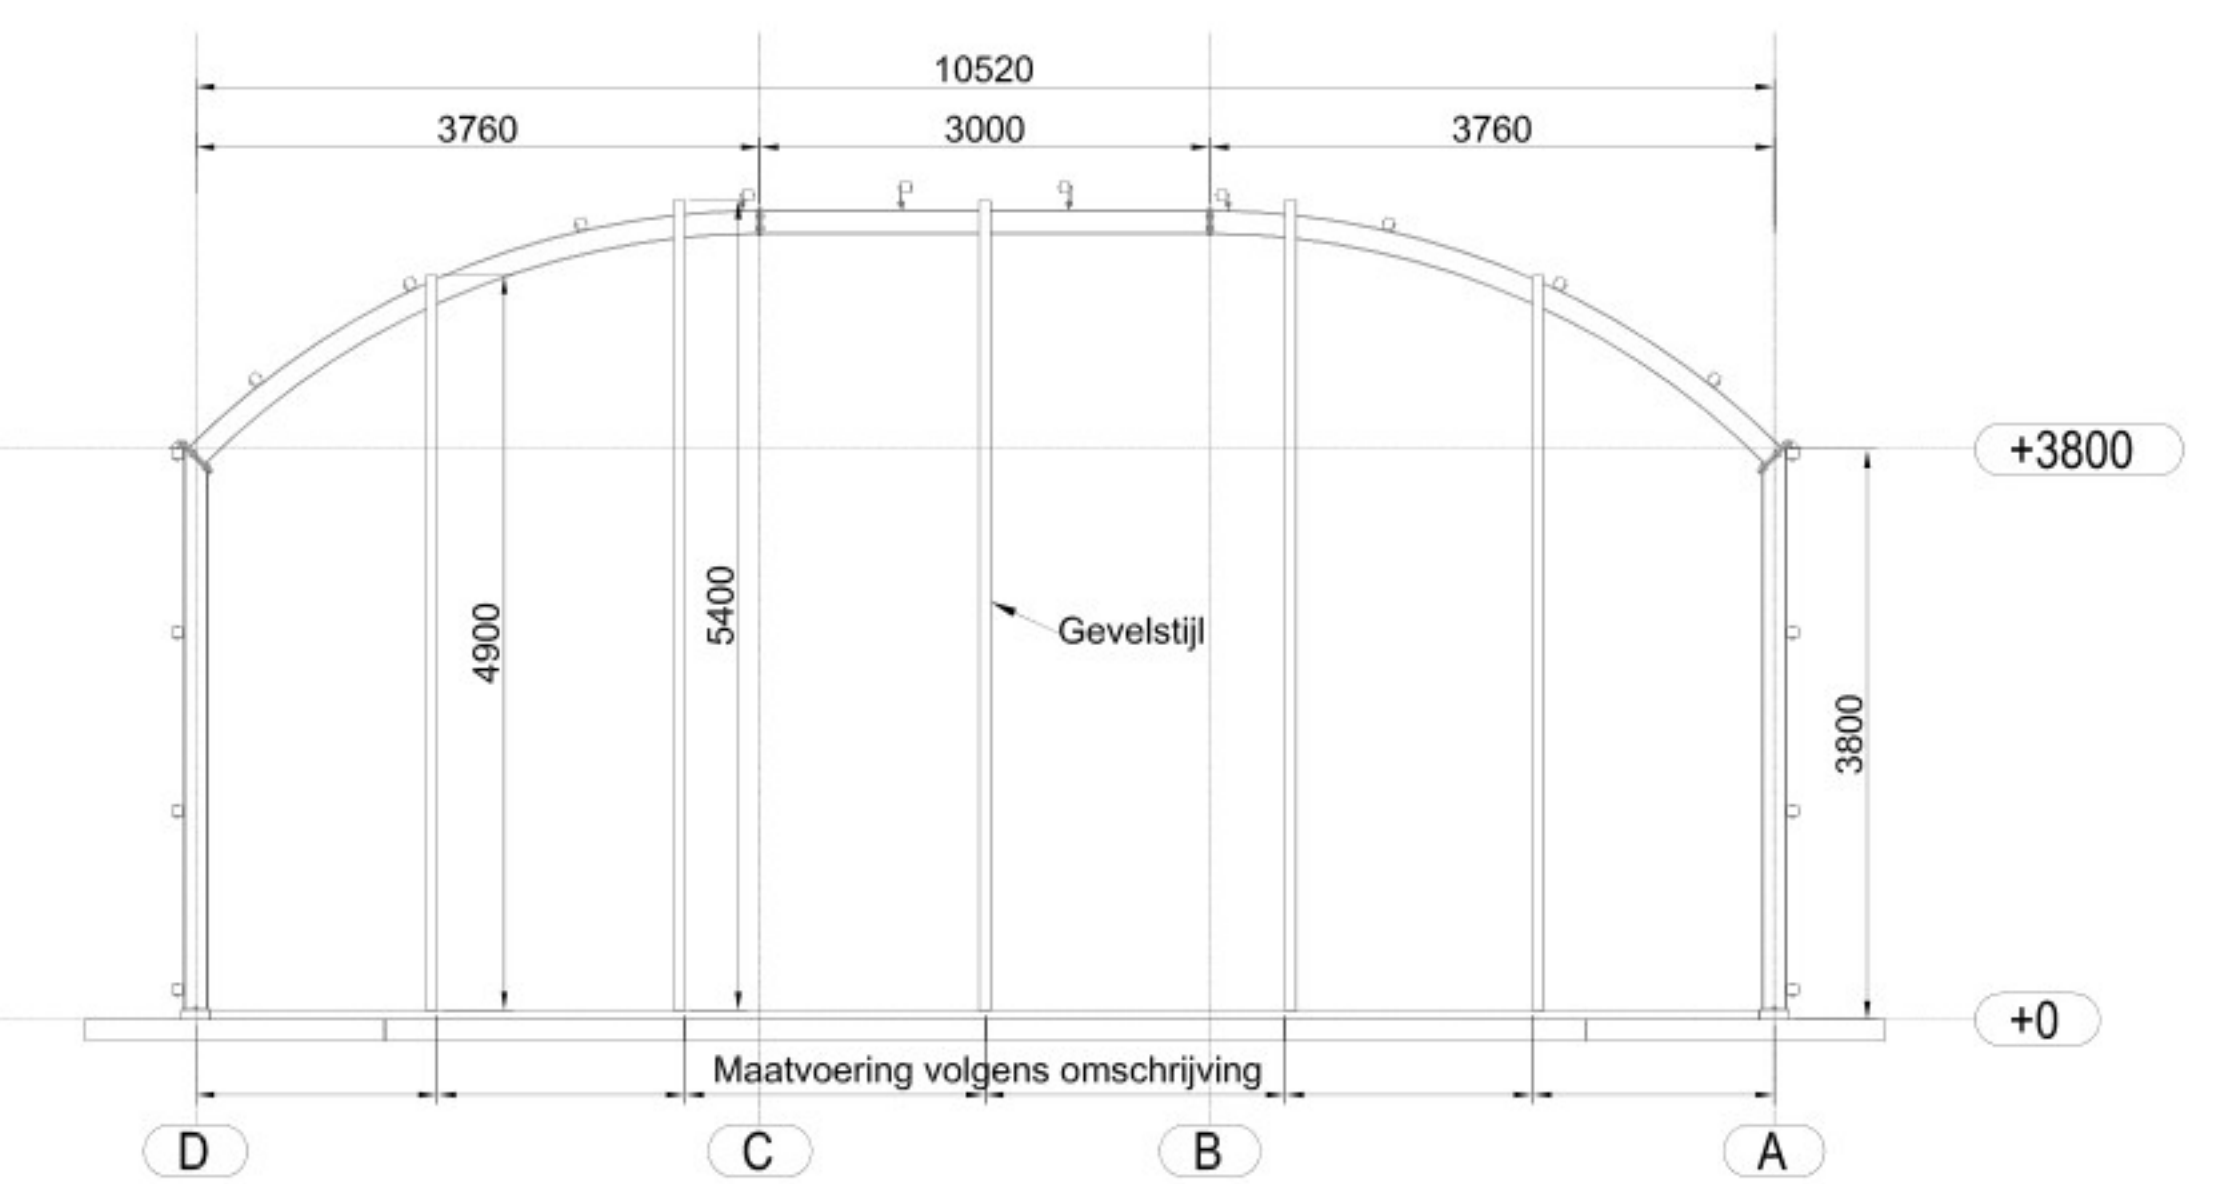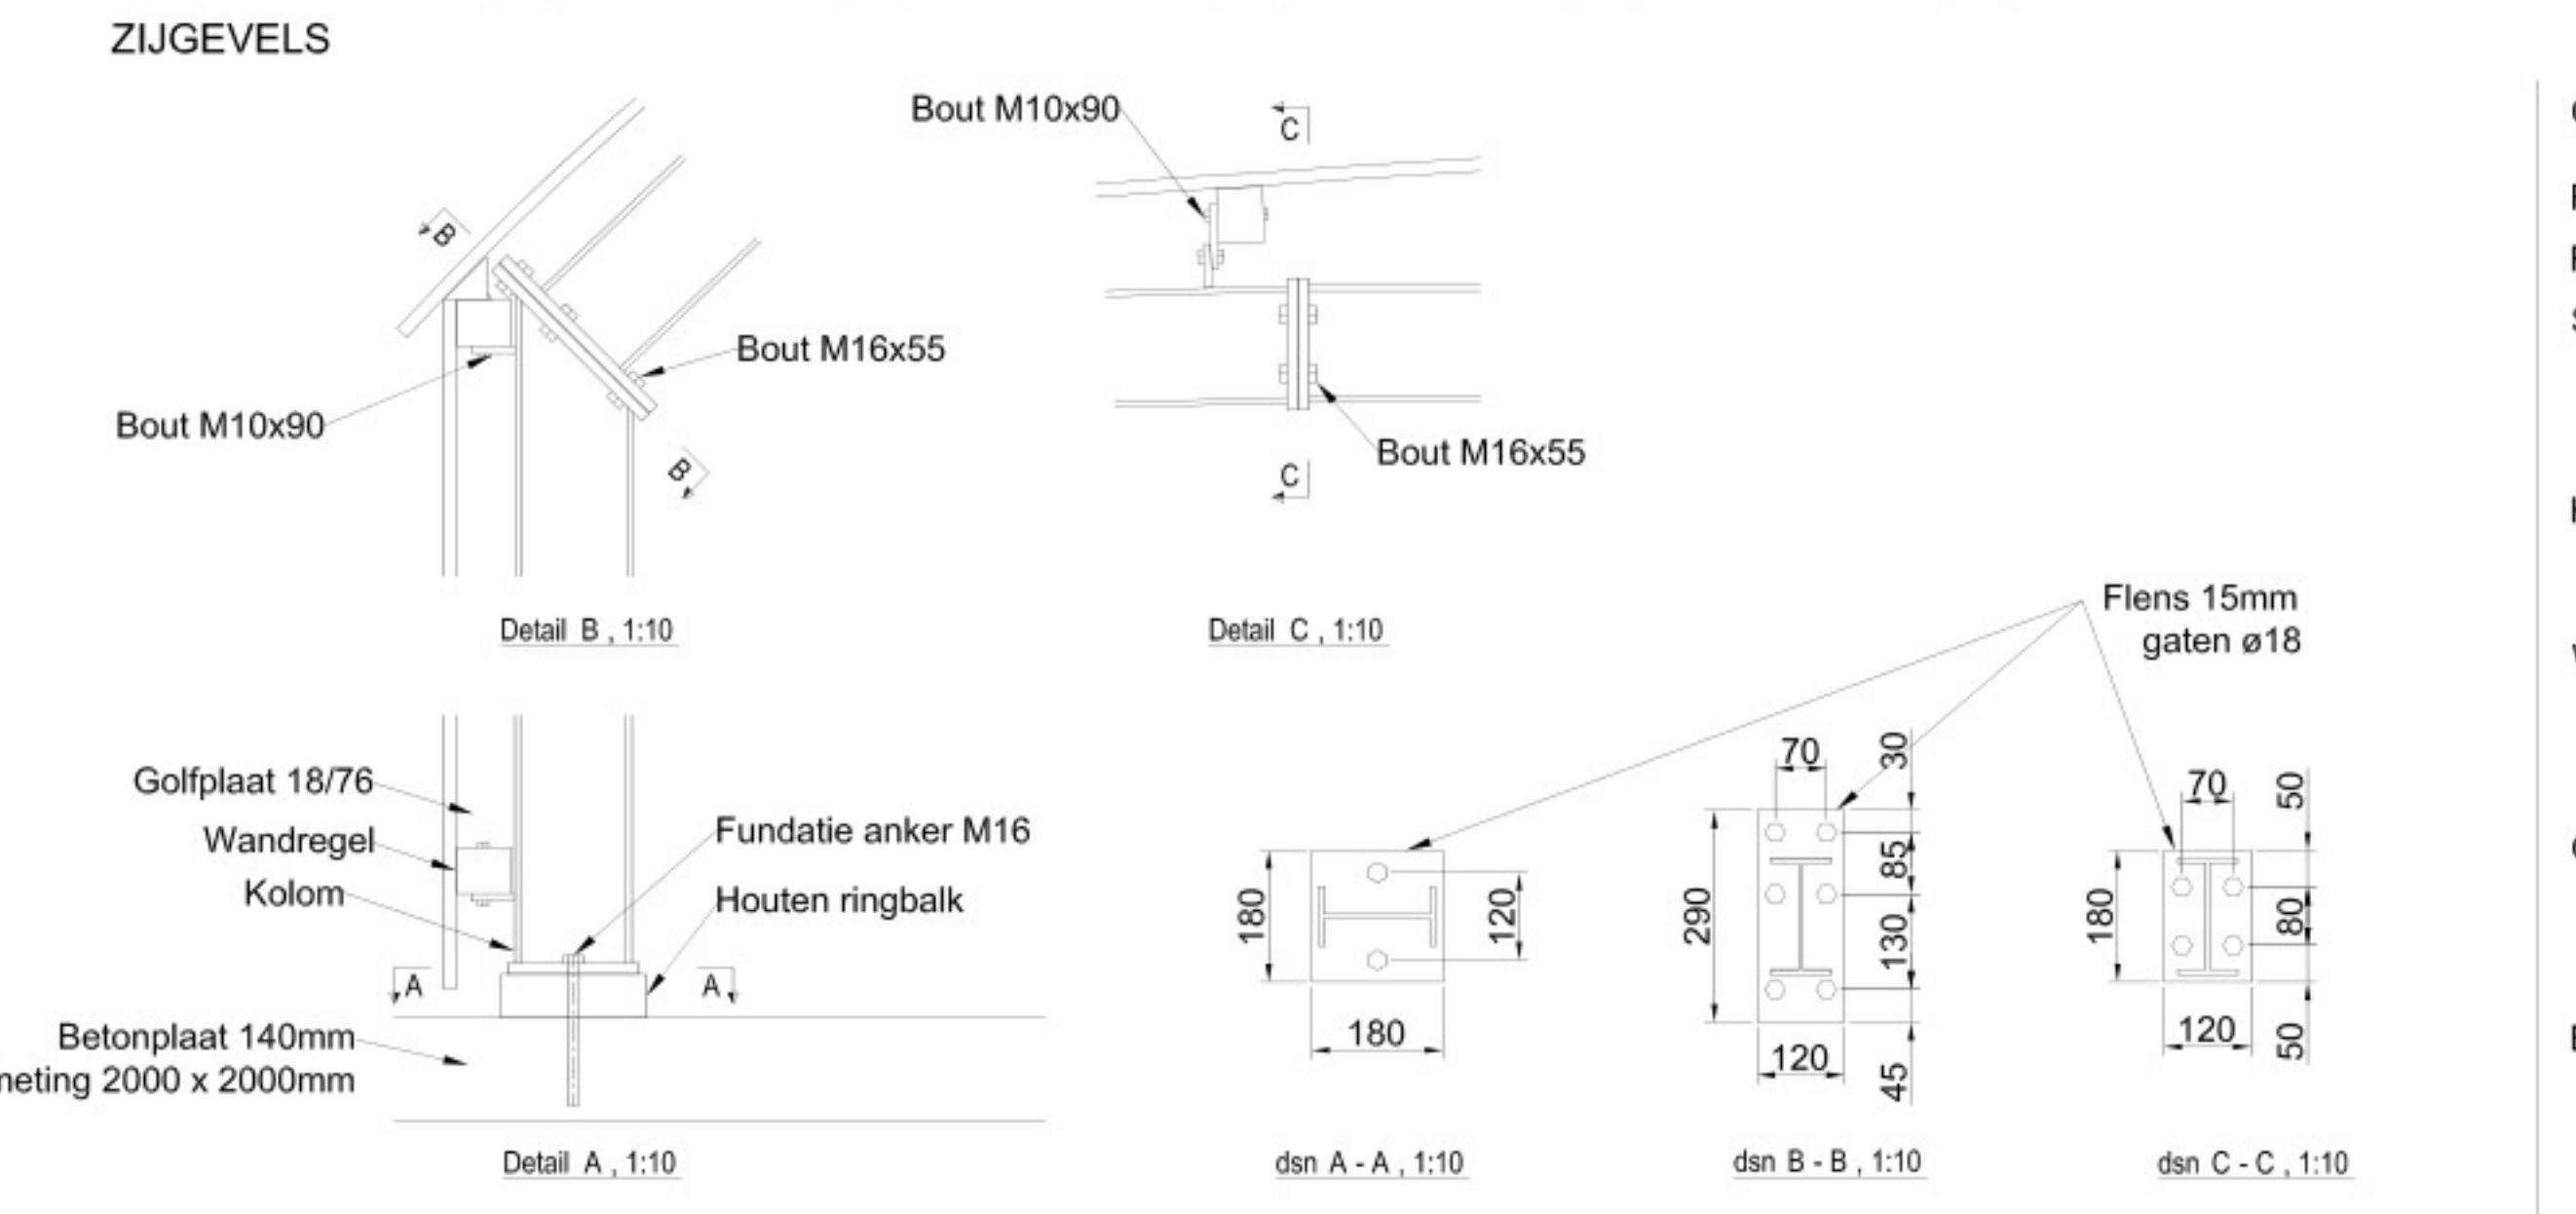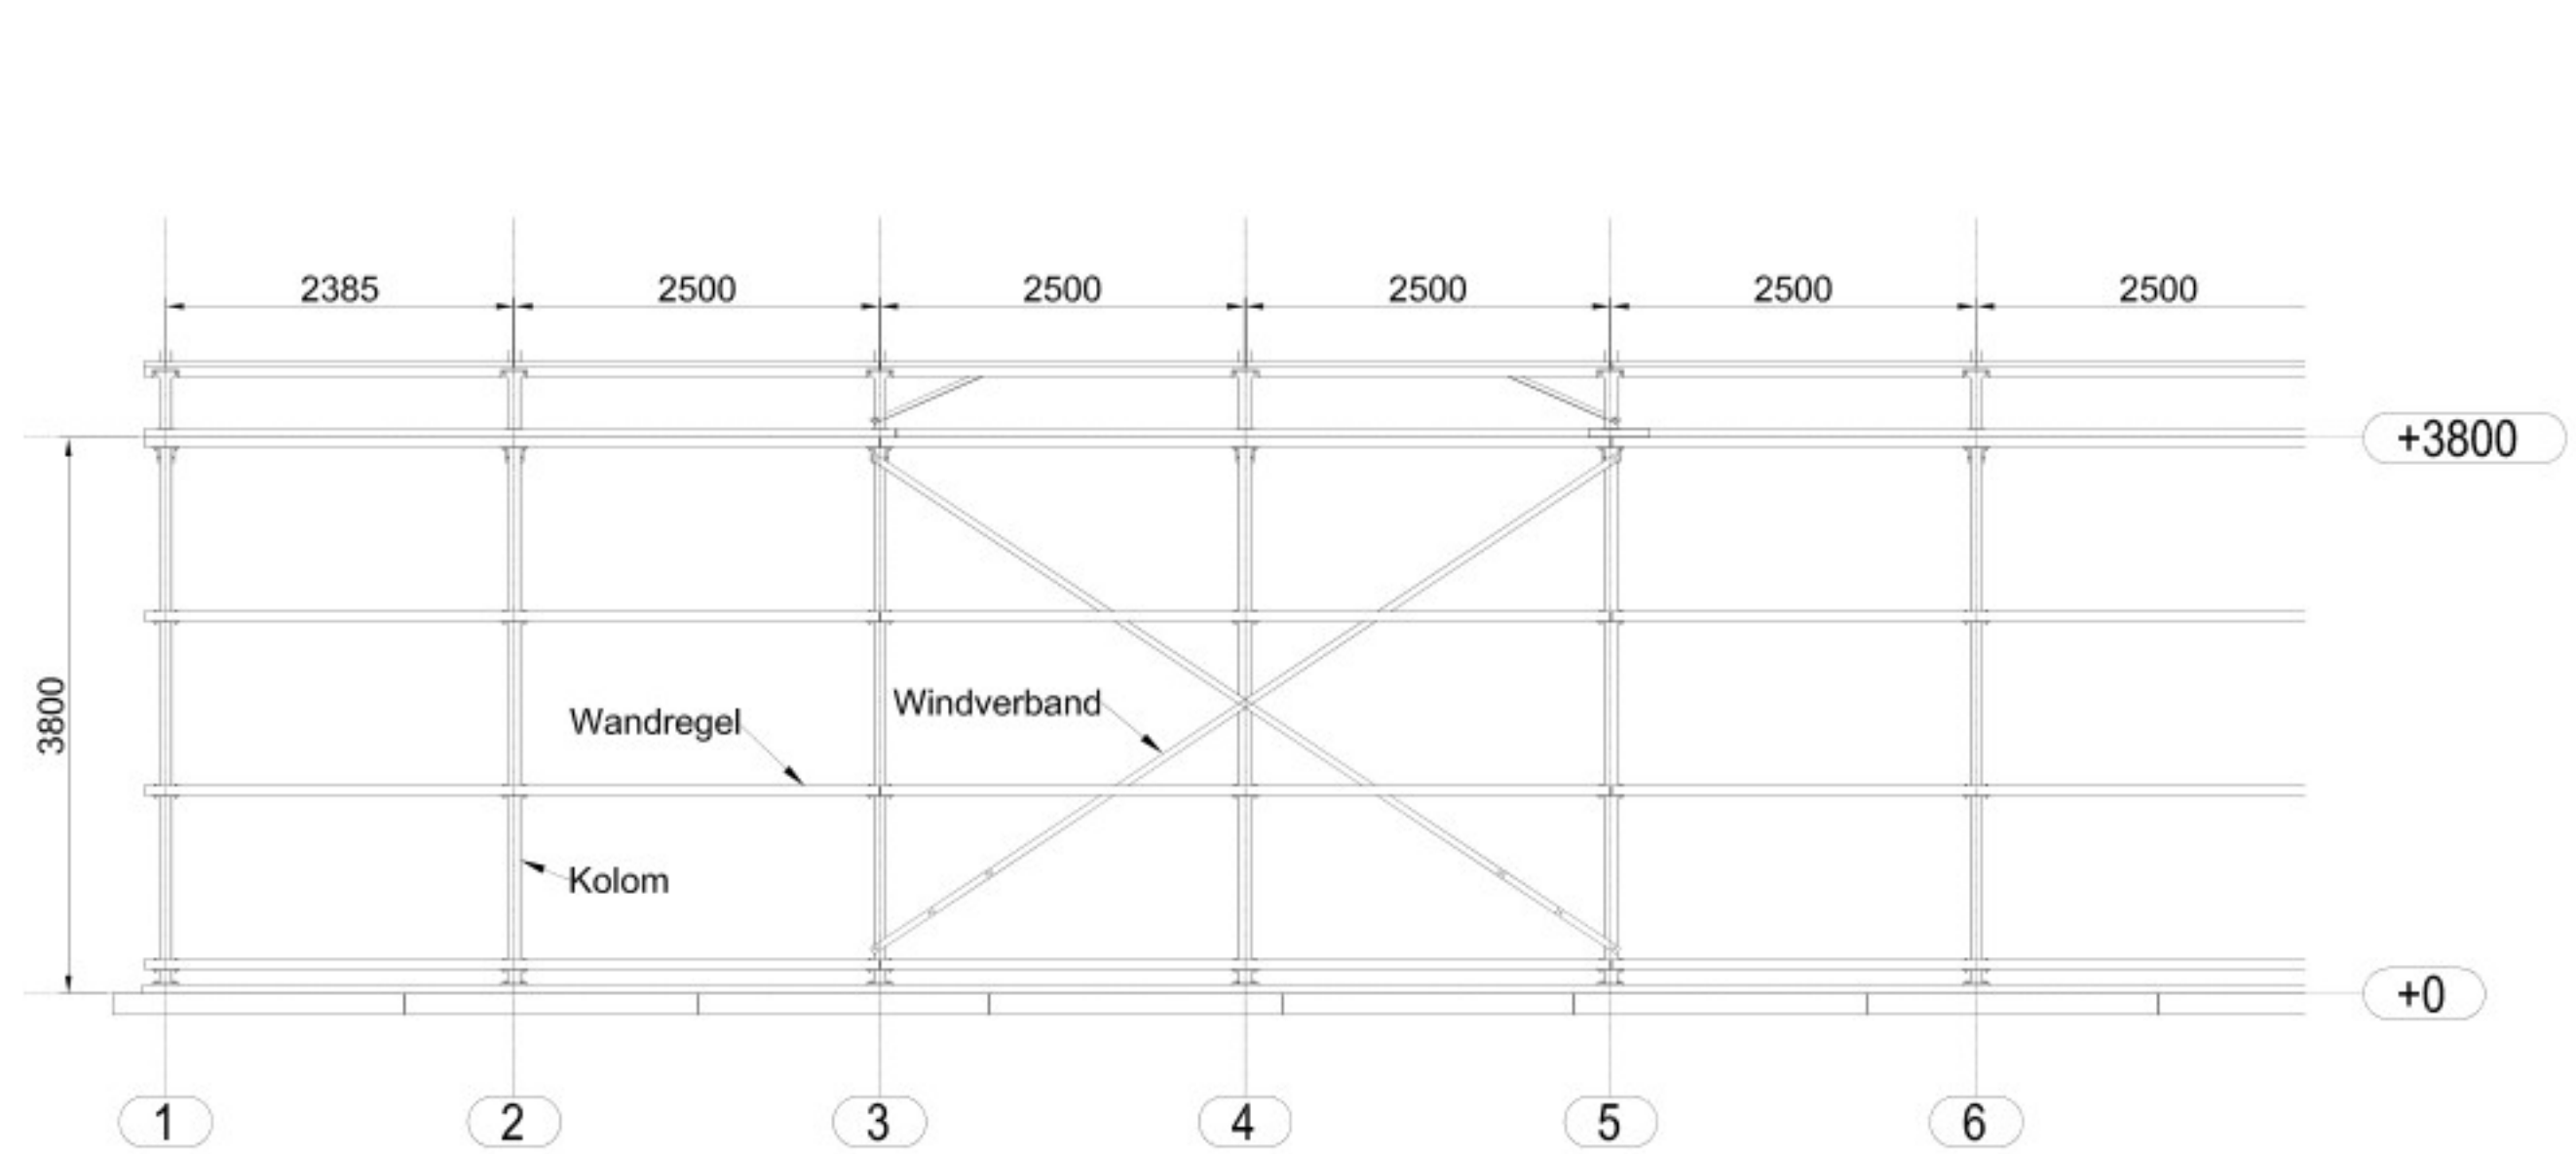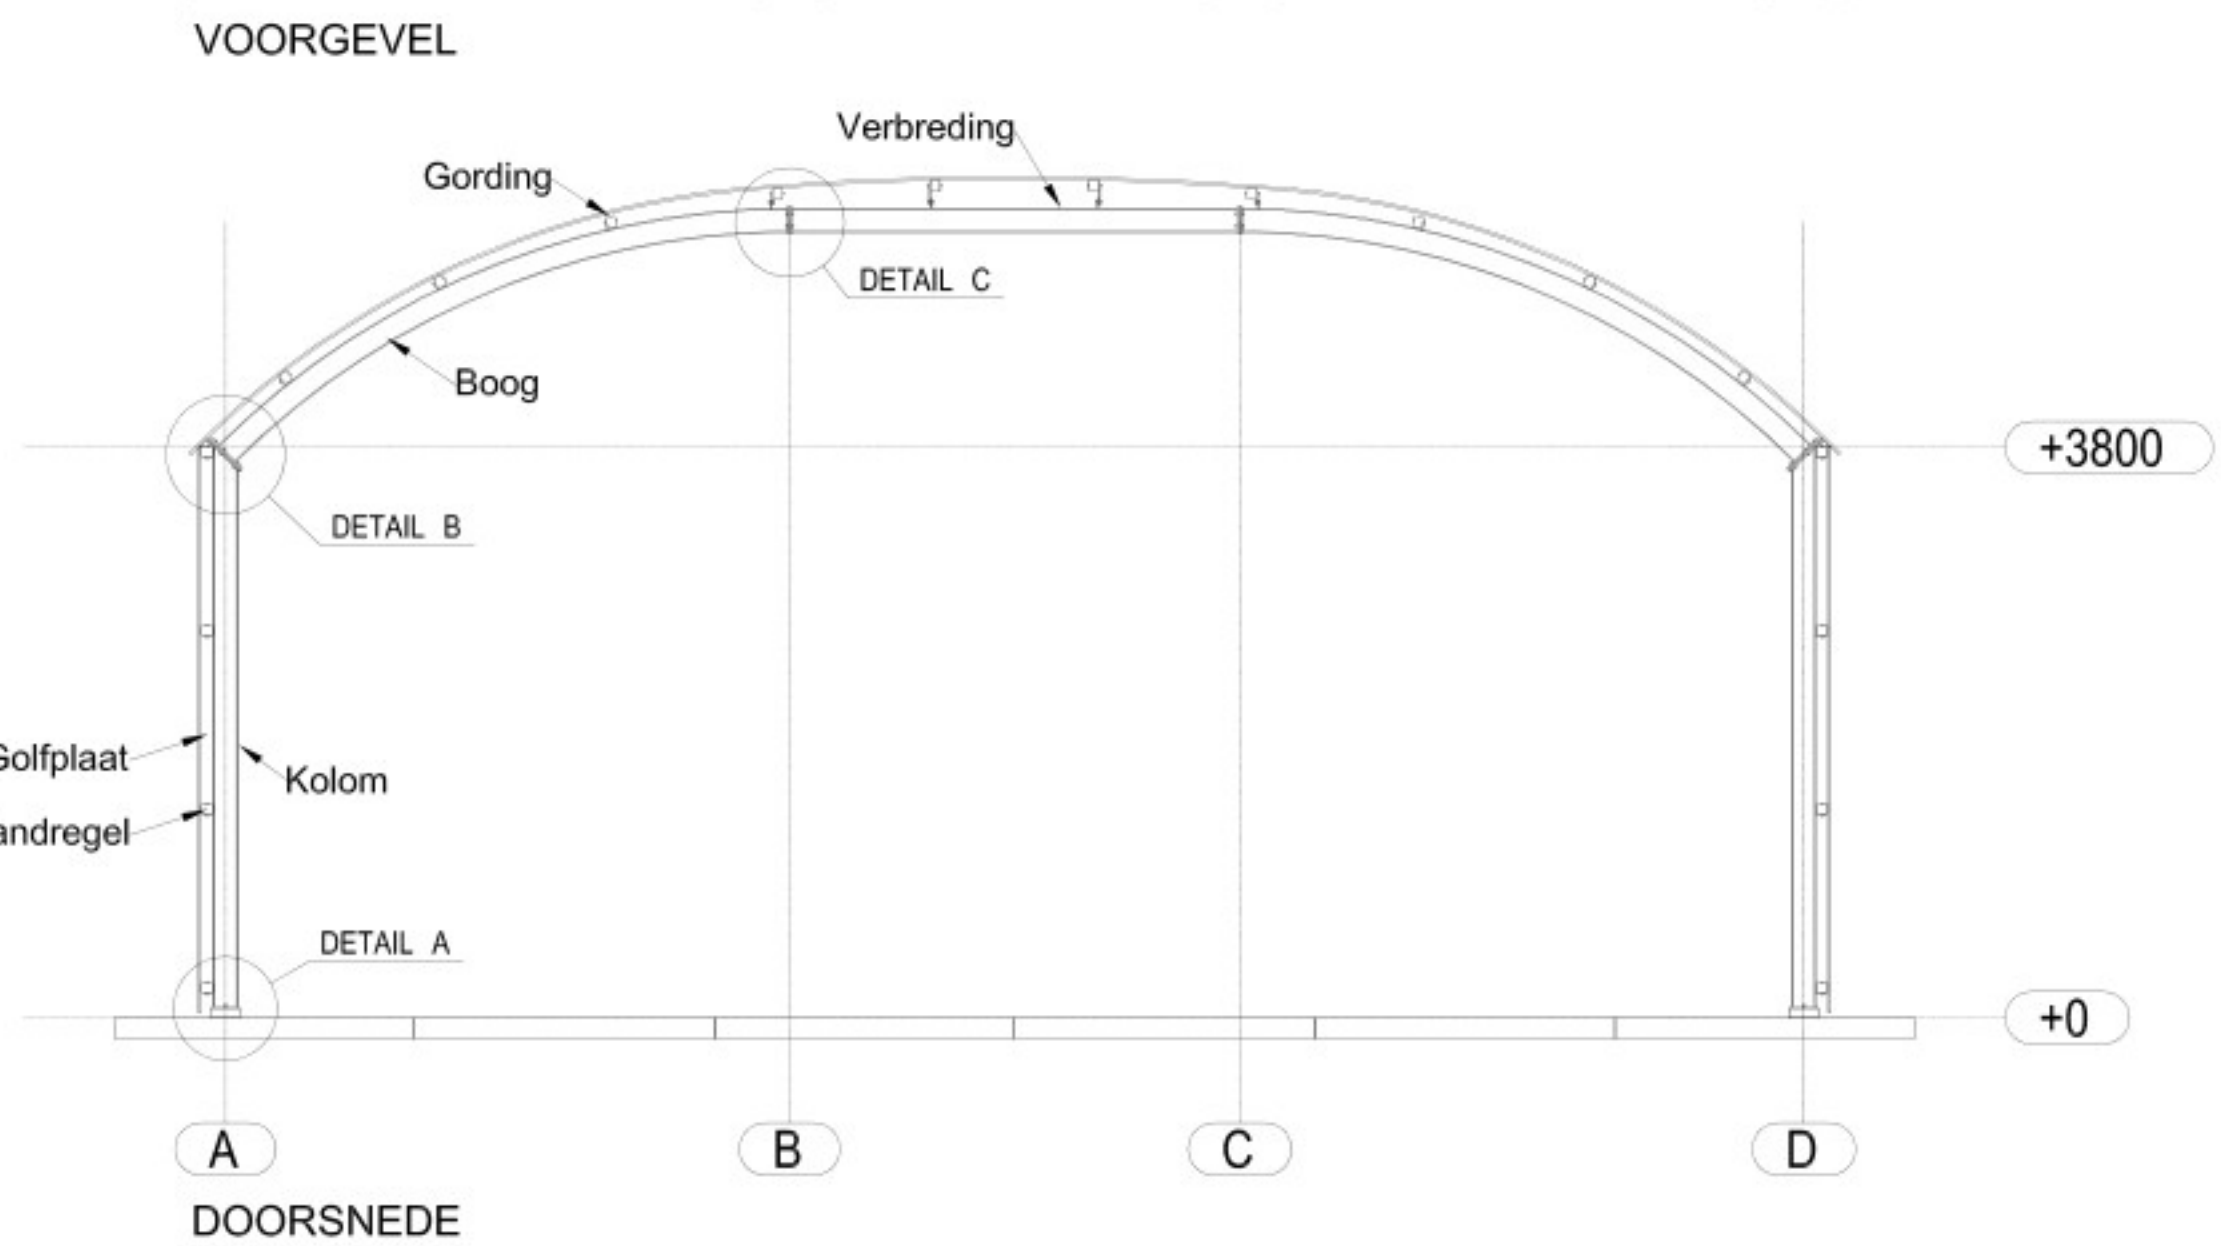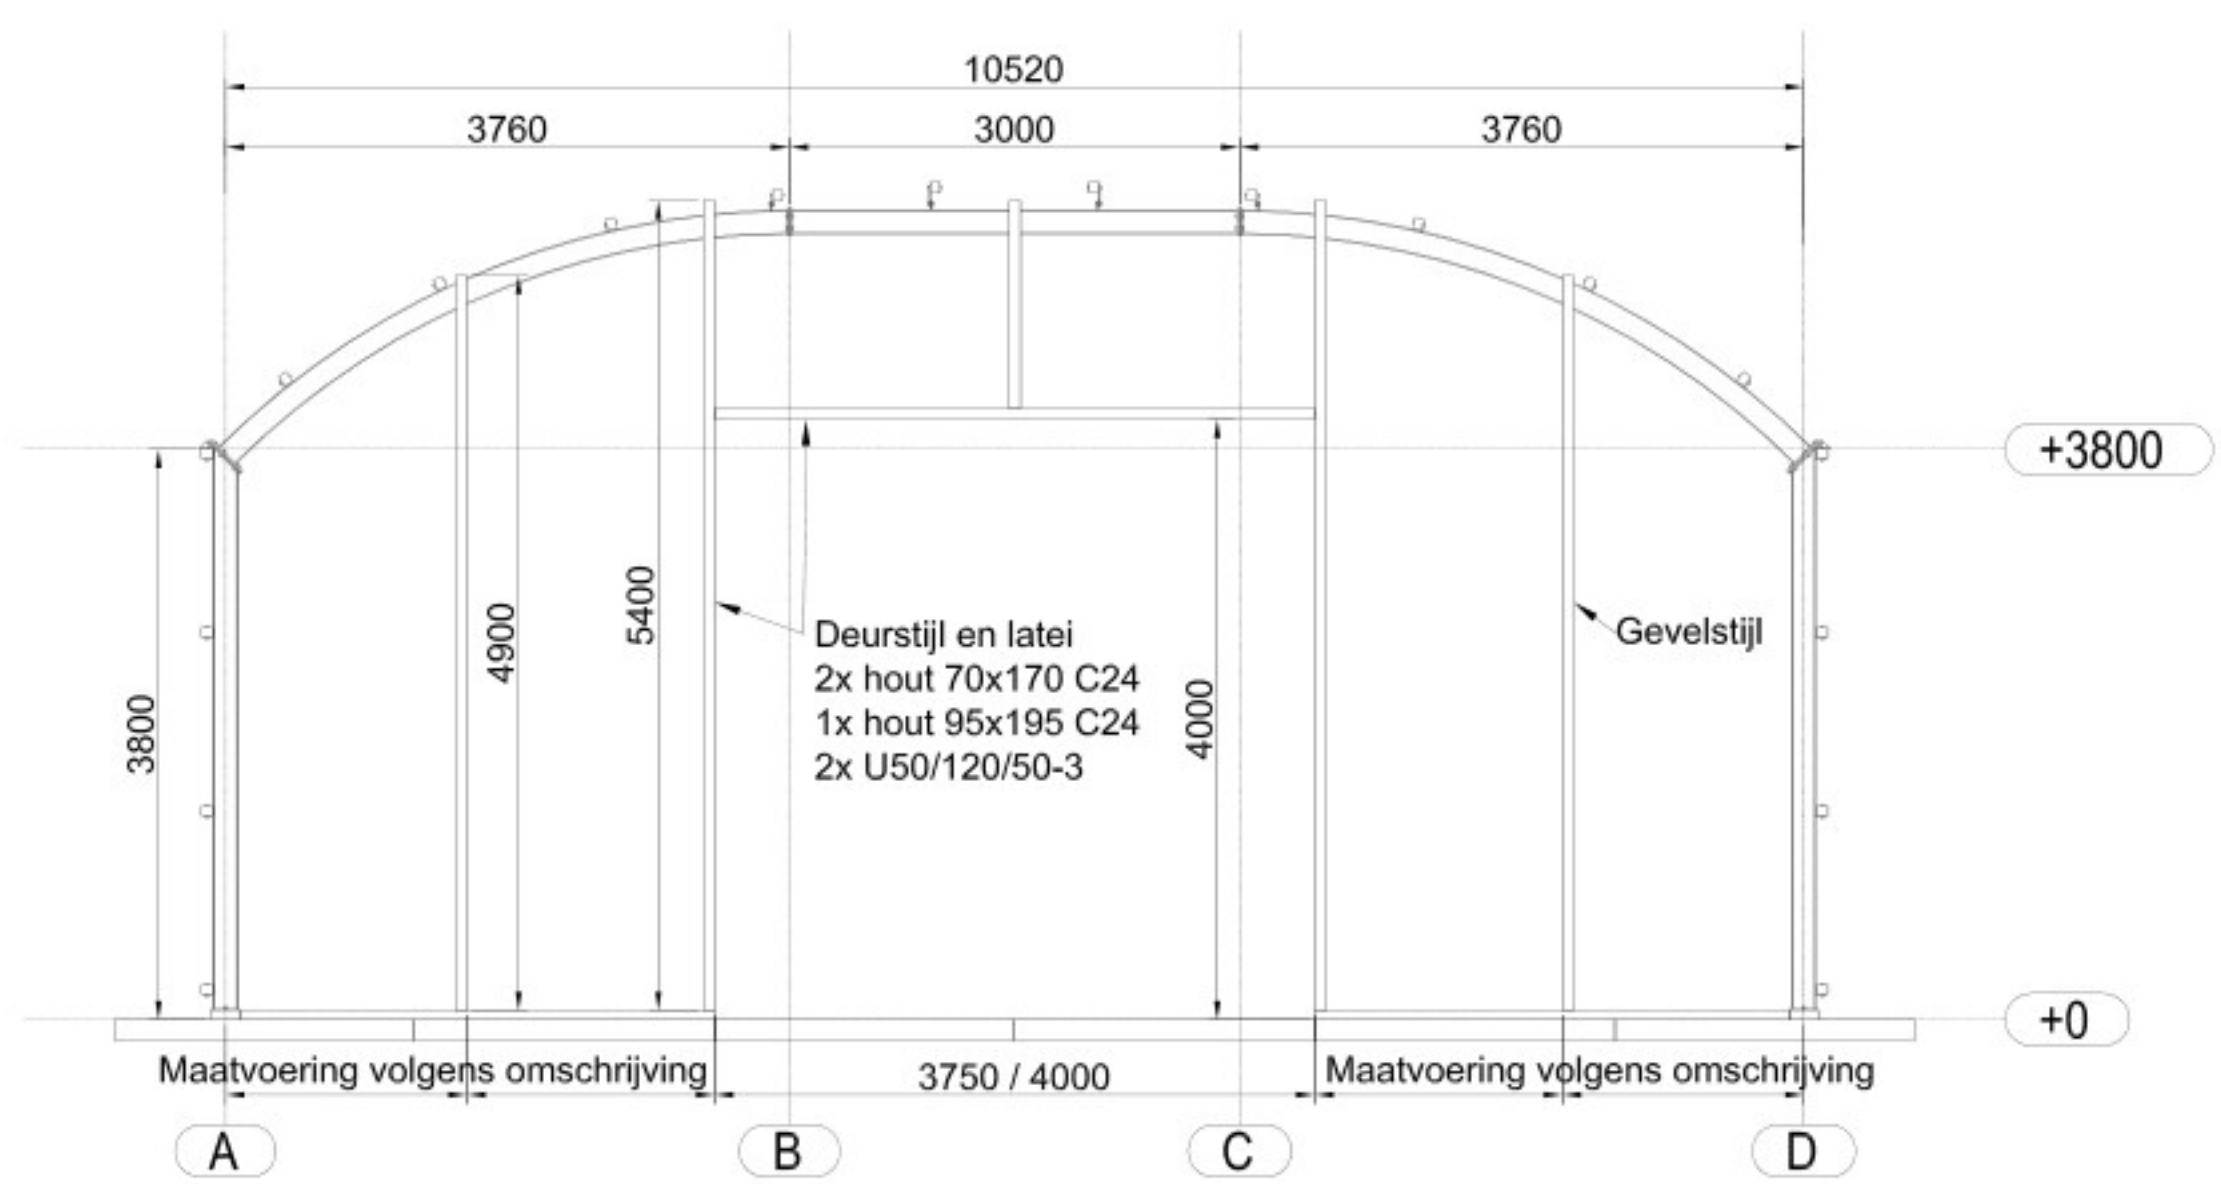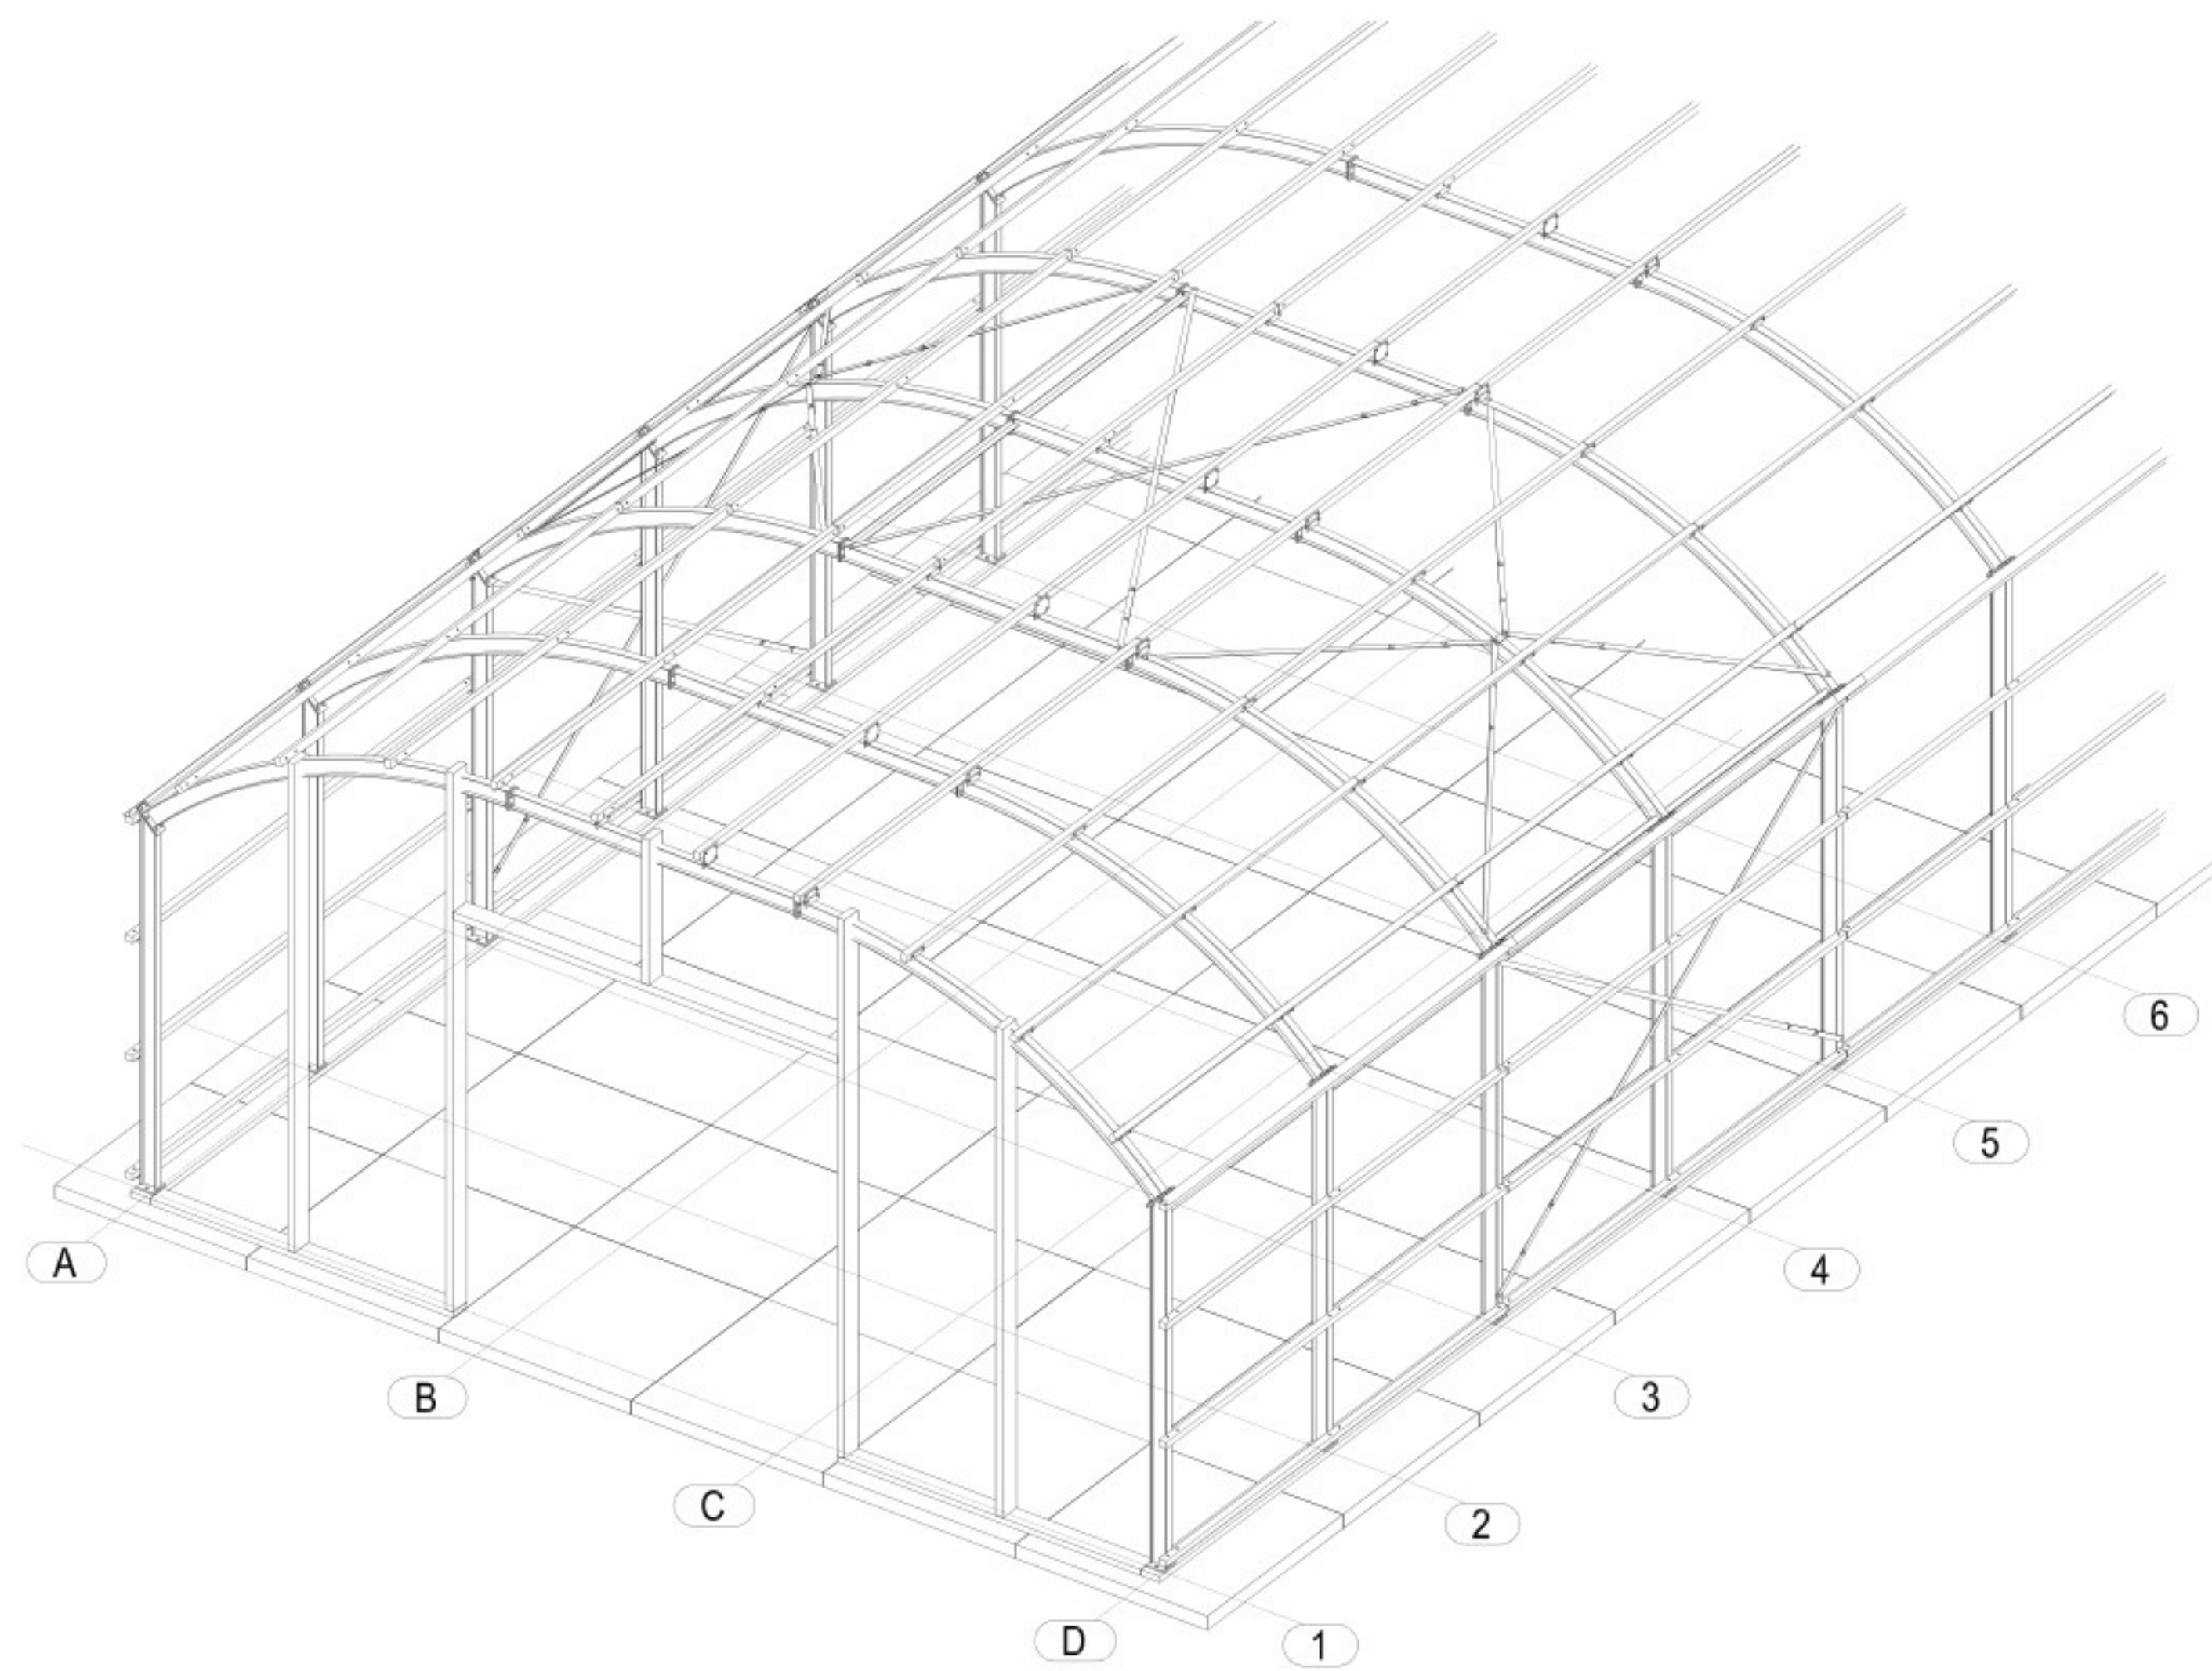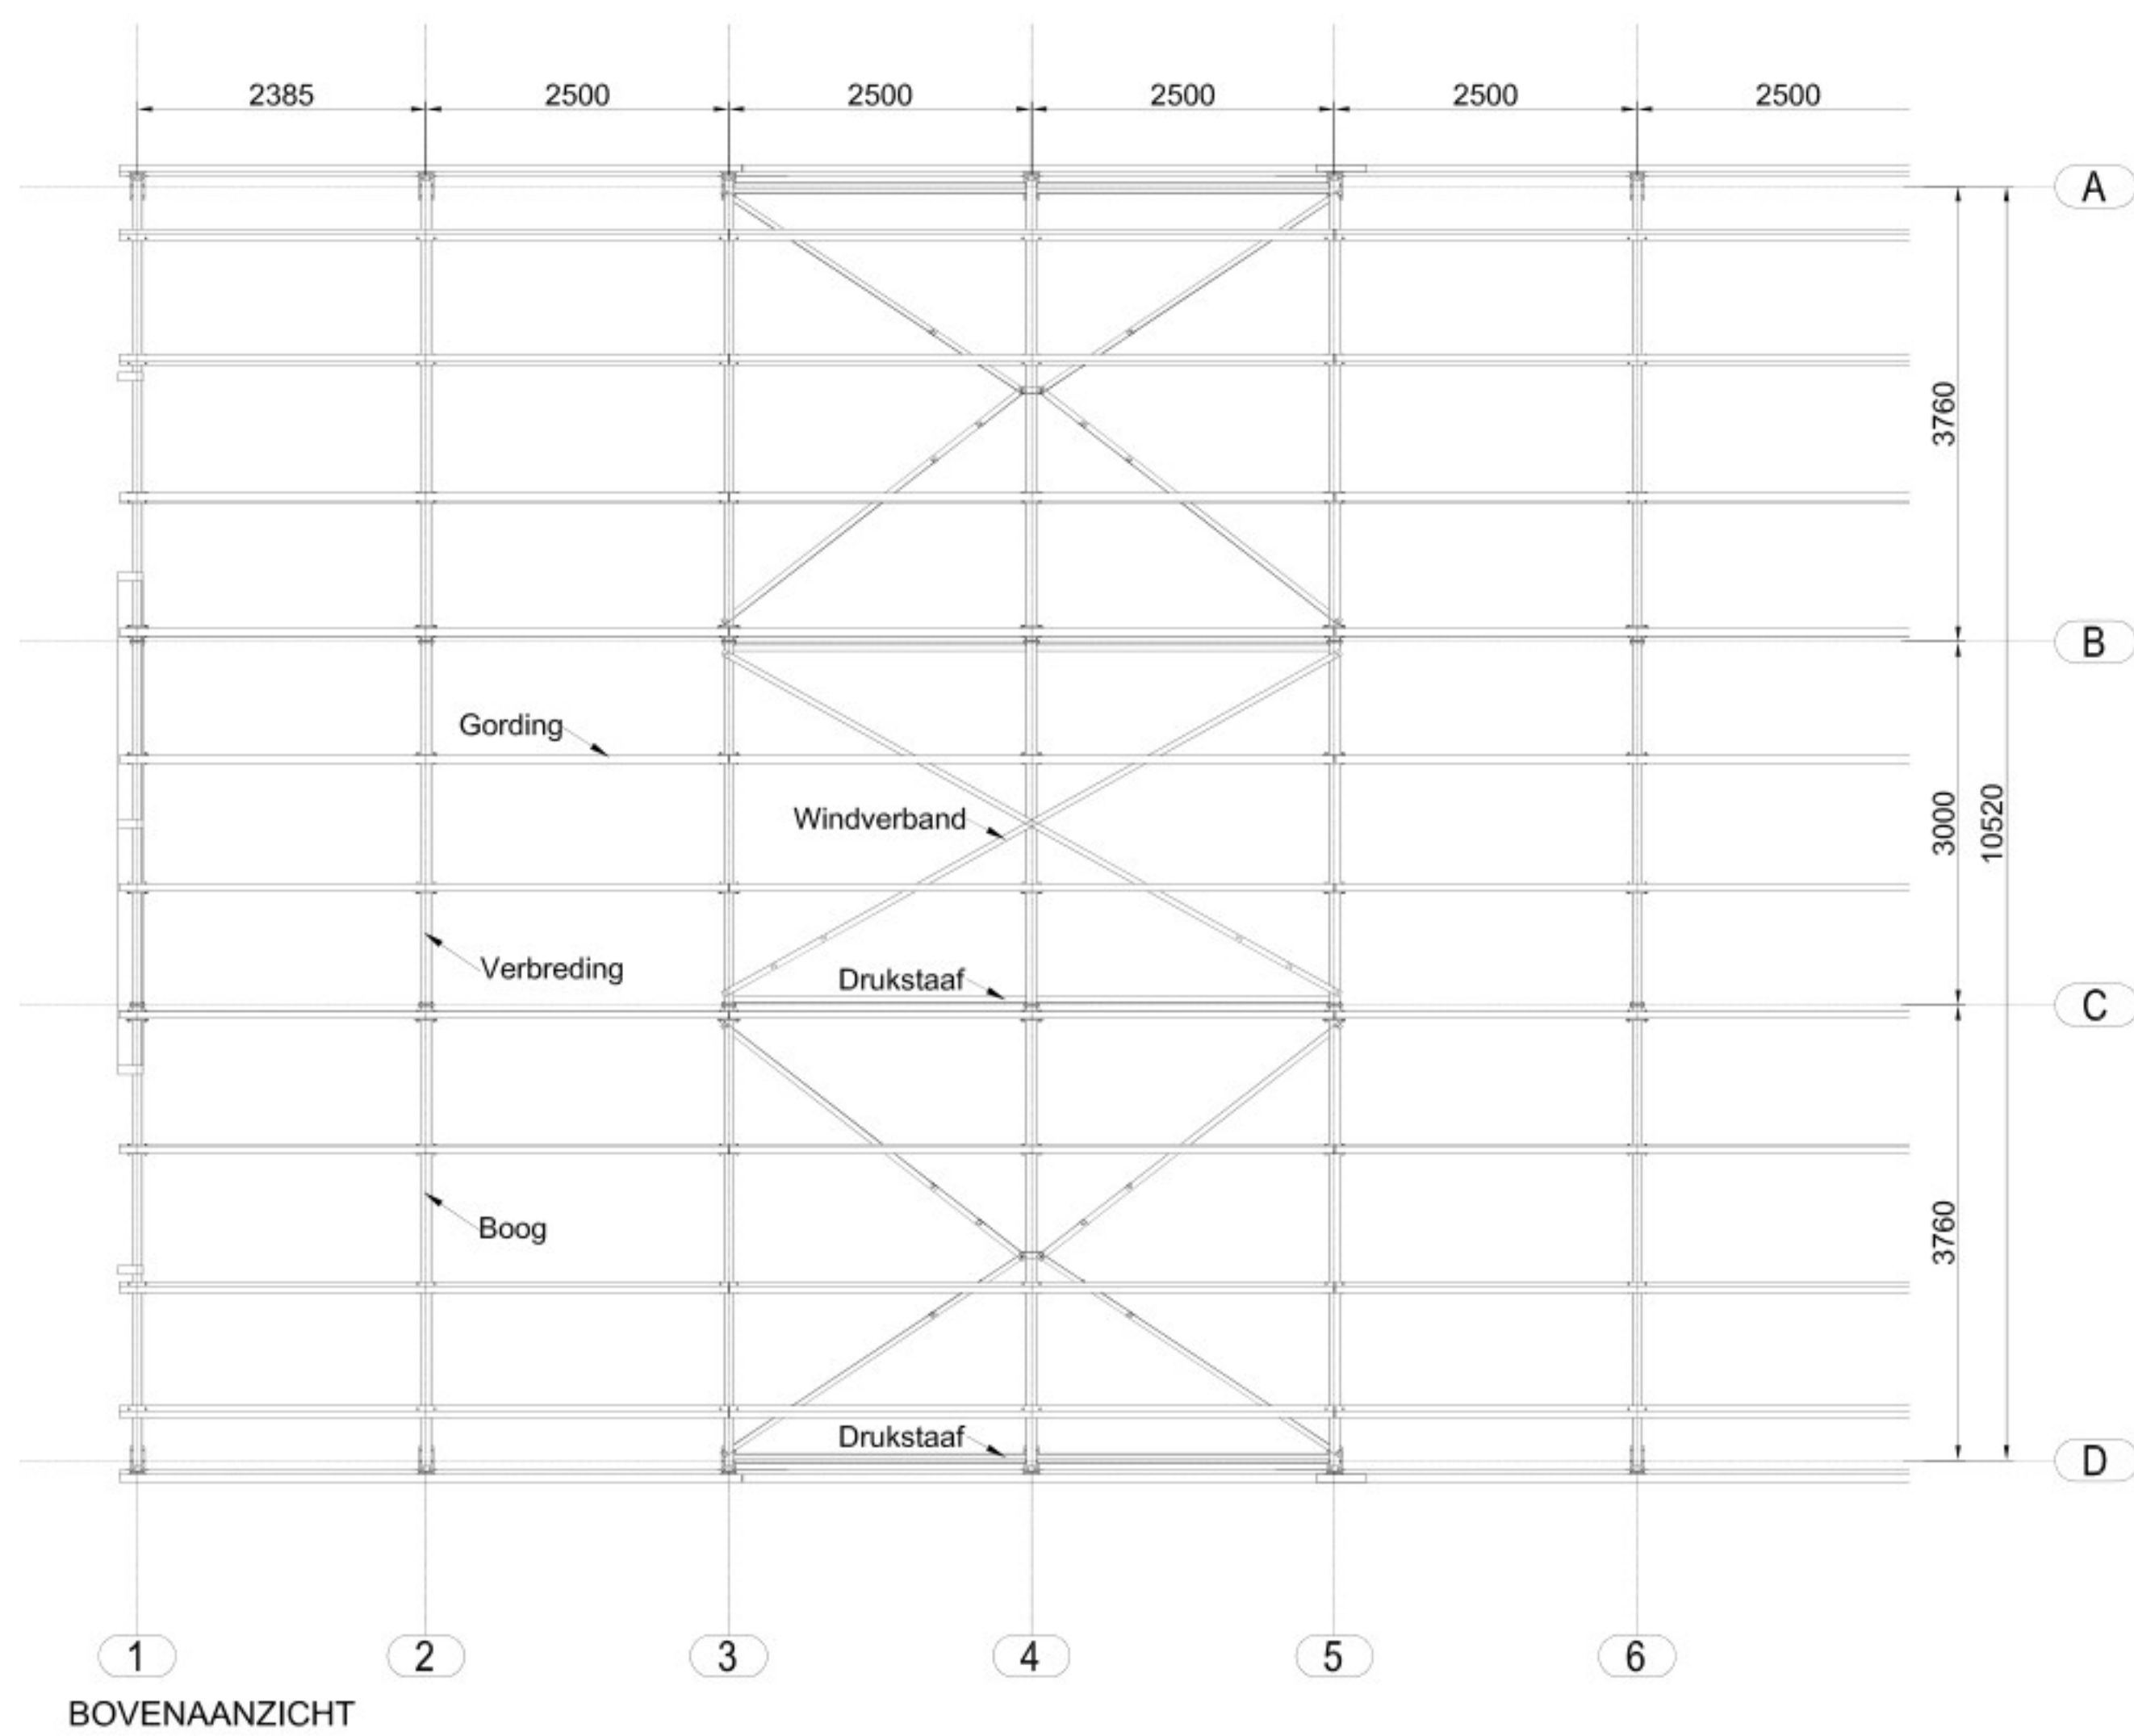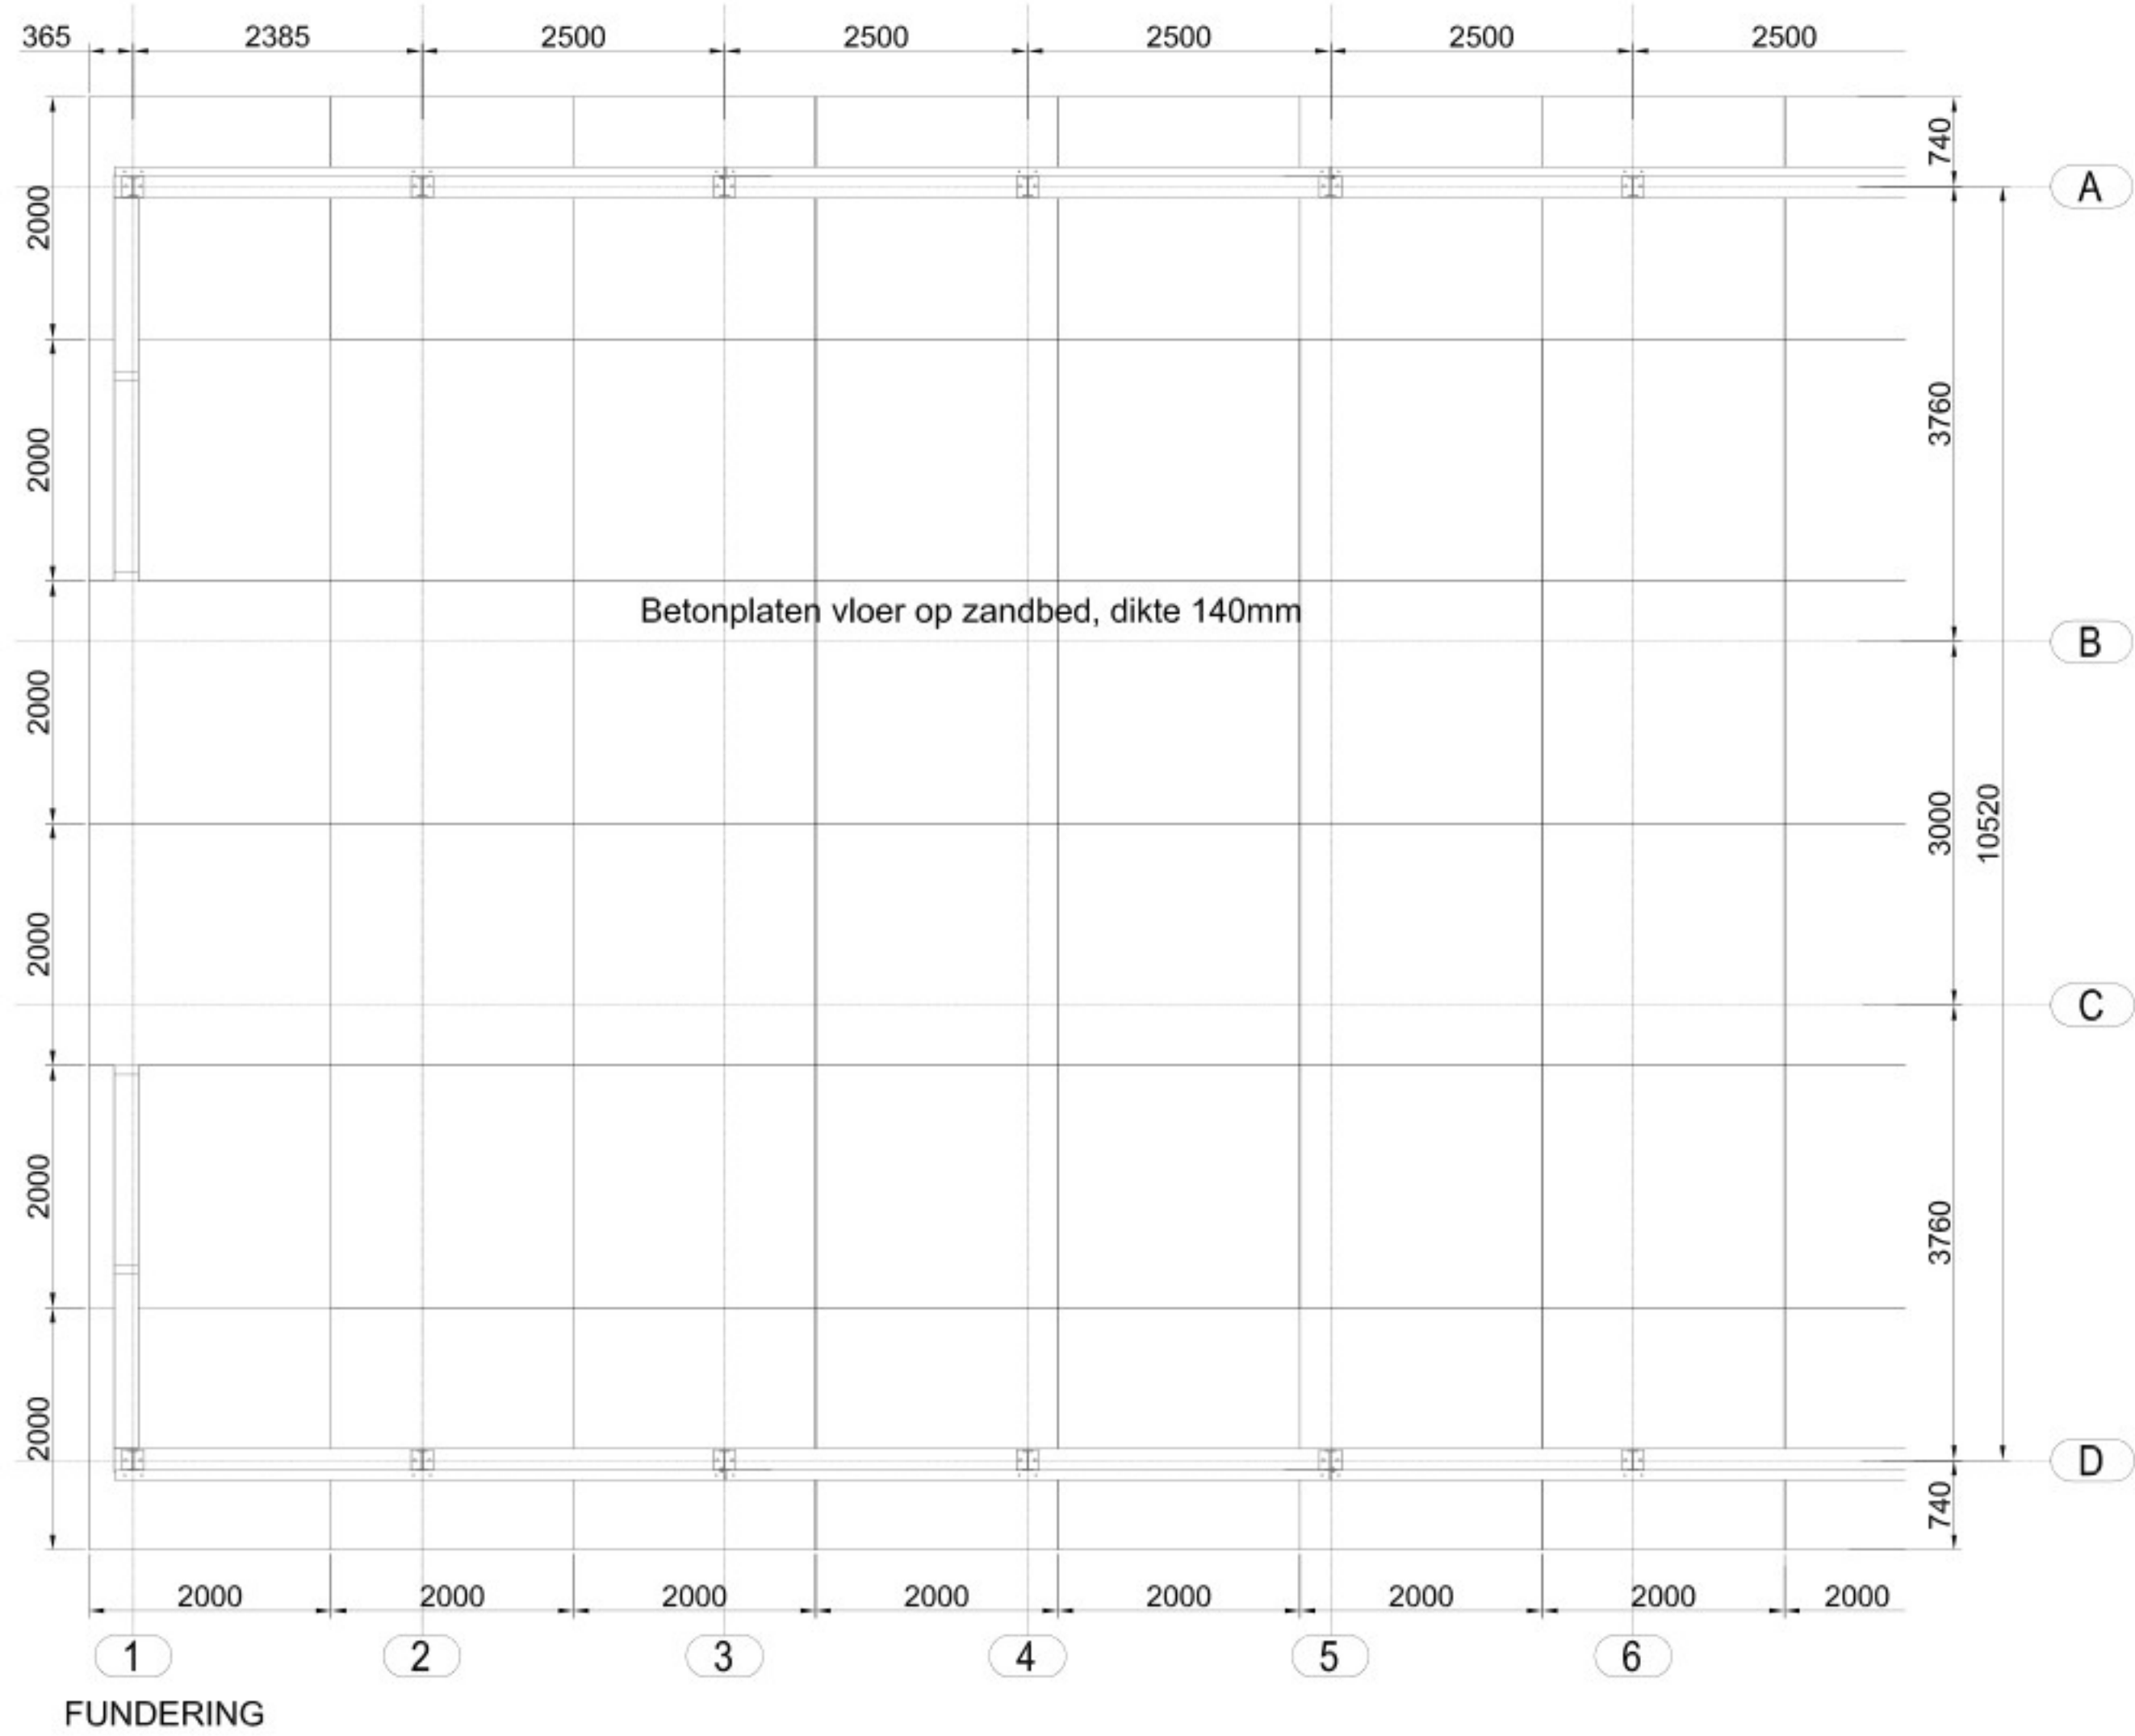

OMSCHRIJVING:

Referentieperiode:

Fundering:

Staalconstructie:

Hout:

Windverband:

Gevelstijlen:

Beplating:

5 jaar (tijdelijke loads)

dikte 140mm, afm. 2 x 2 m

IPe 160 - S235

IPe 160 - S235

IPe 160 - S235

Bouten M16 x 55 - 8.8

Gordingen:

Wandregels:

Bevestiging:

optie 1:

optie 2:

optie 3:

optie 4:

Drukstaaf:

Hout 70 x 170 h.o.h. < 1,4m

Hout 95 x 195 h.o.h. < 2,8m

1x U50/120/50-3 h.o.h. < 1,4m

2x U50/120/50-3 h.o.h. < 2,8m

15 jaar (permanente loads)

dikte 140mm, afm. 2 x 2 m

IPe 160 - S235

IPe 160 - S235

IPe 160 - S235

Bouten M16 x 55 - 8.8

Gordingen:

Wandregels:

Bevestiging:

optie 1:

optie 2:

optie 3:

optie 4:


Drukstaaf:

Hout 70 x 170 h.o.h. < 1,3m

Hout 95 x 195 h.o.h. < 2,7m

1x U50/120/50-3 h.o.h. < 1,3m

2x U50/120/50-3 h.o.h. < 2,7m

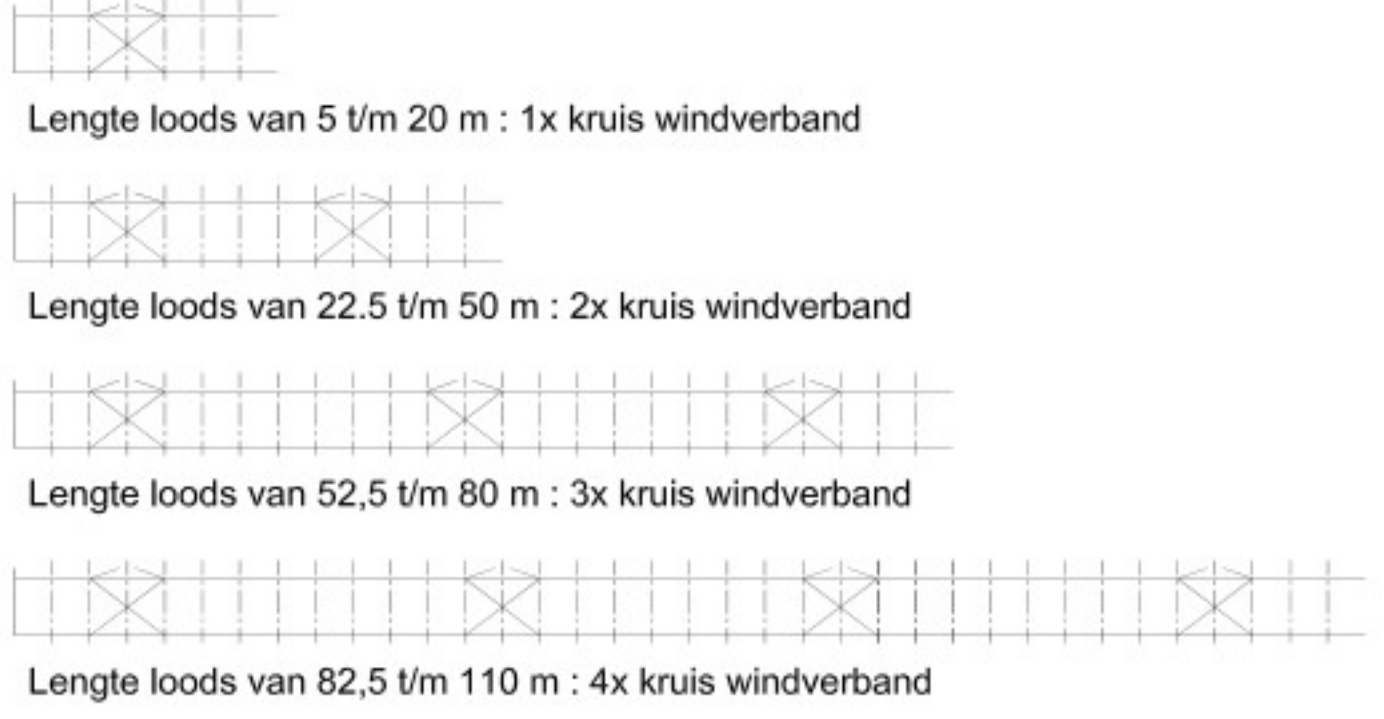

Lengte loads van 5 t/m 20 m : 1x kruis windverband

Lengte loads van 22,5 t/m 50 m : 2x kruis windverband

Lengte loads van 52,5 t/m 80 m : 3x kruis windverband

Lengte loads van 82,5 t/m 110 m : 4x kruis windverband

Opdrachtgever: Standaard uitvoering

Bestel: Constructie + aanzichten

Tekening: V11/3.8 - 1

Formaat: A0

Schaal: 1 : 50

Revisie: -

Datum: 22-10-2014

Ontwerp: Windgebied 2/3 onbebouwd

Variant: V11/3.8 NEN

SYSTEME Loodsenbouw BV

Berkelseweg 96

2660 AA Bergschenhoek

Postbus 39

Tel. +31 (0) 10-5190666

www.loodsenbouw.nl

Fax: +31 (0) 10-5190670

info@systemeloodsenbouw.nl

