


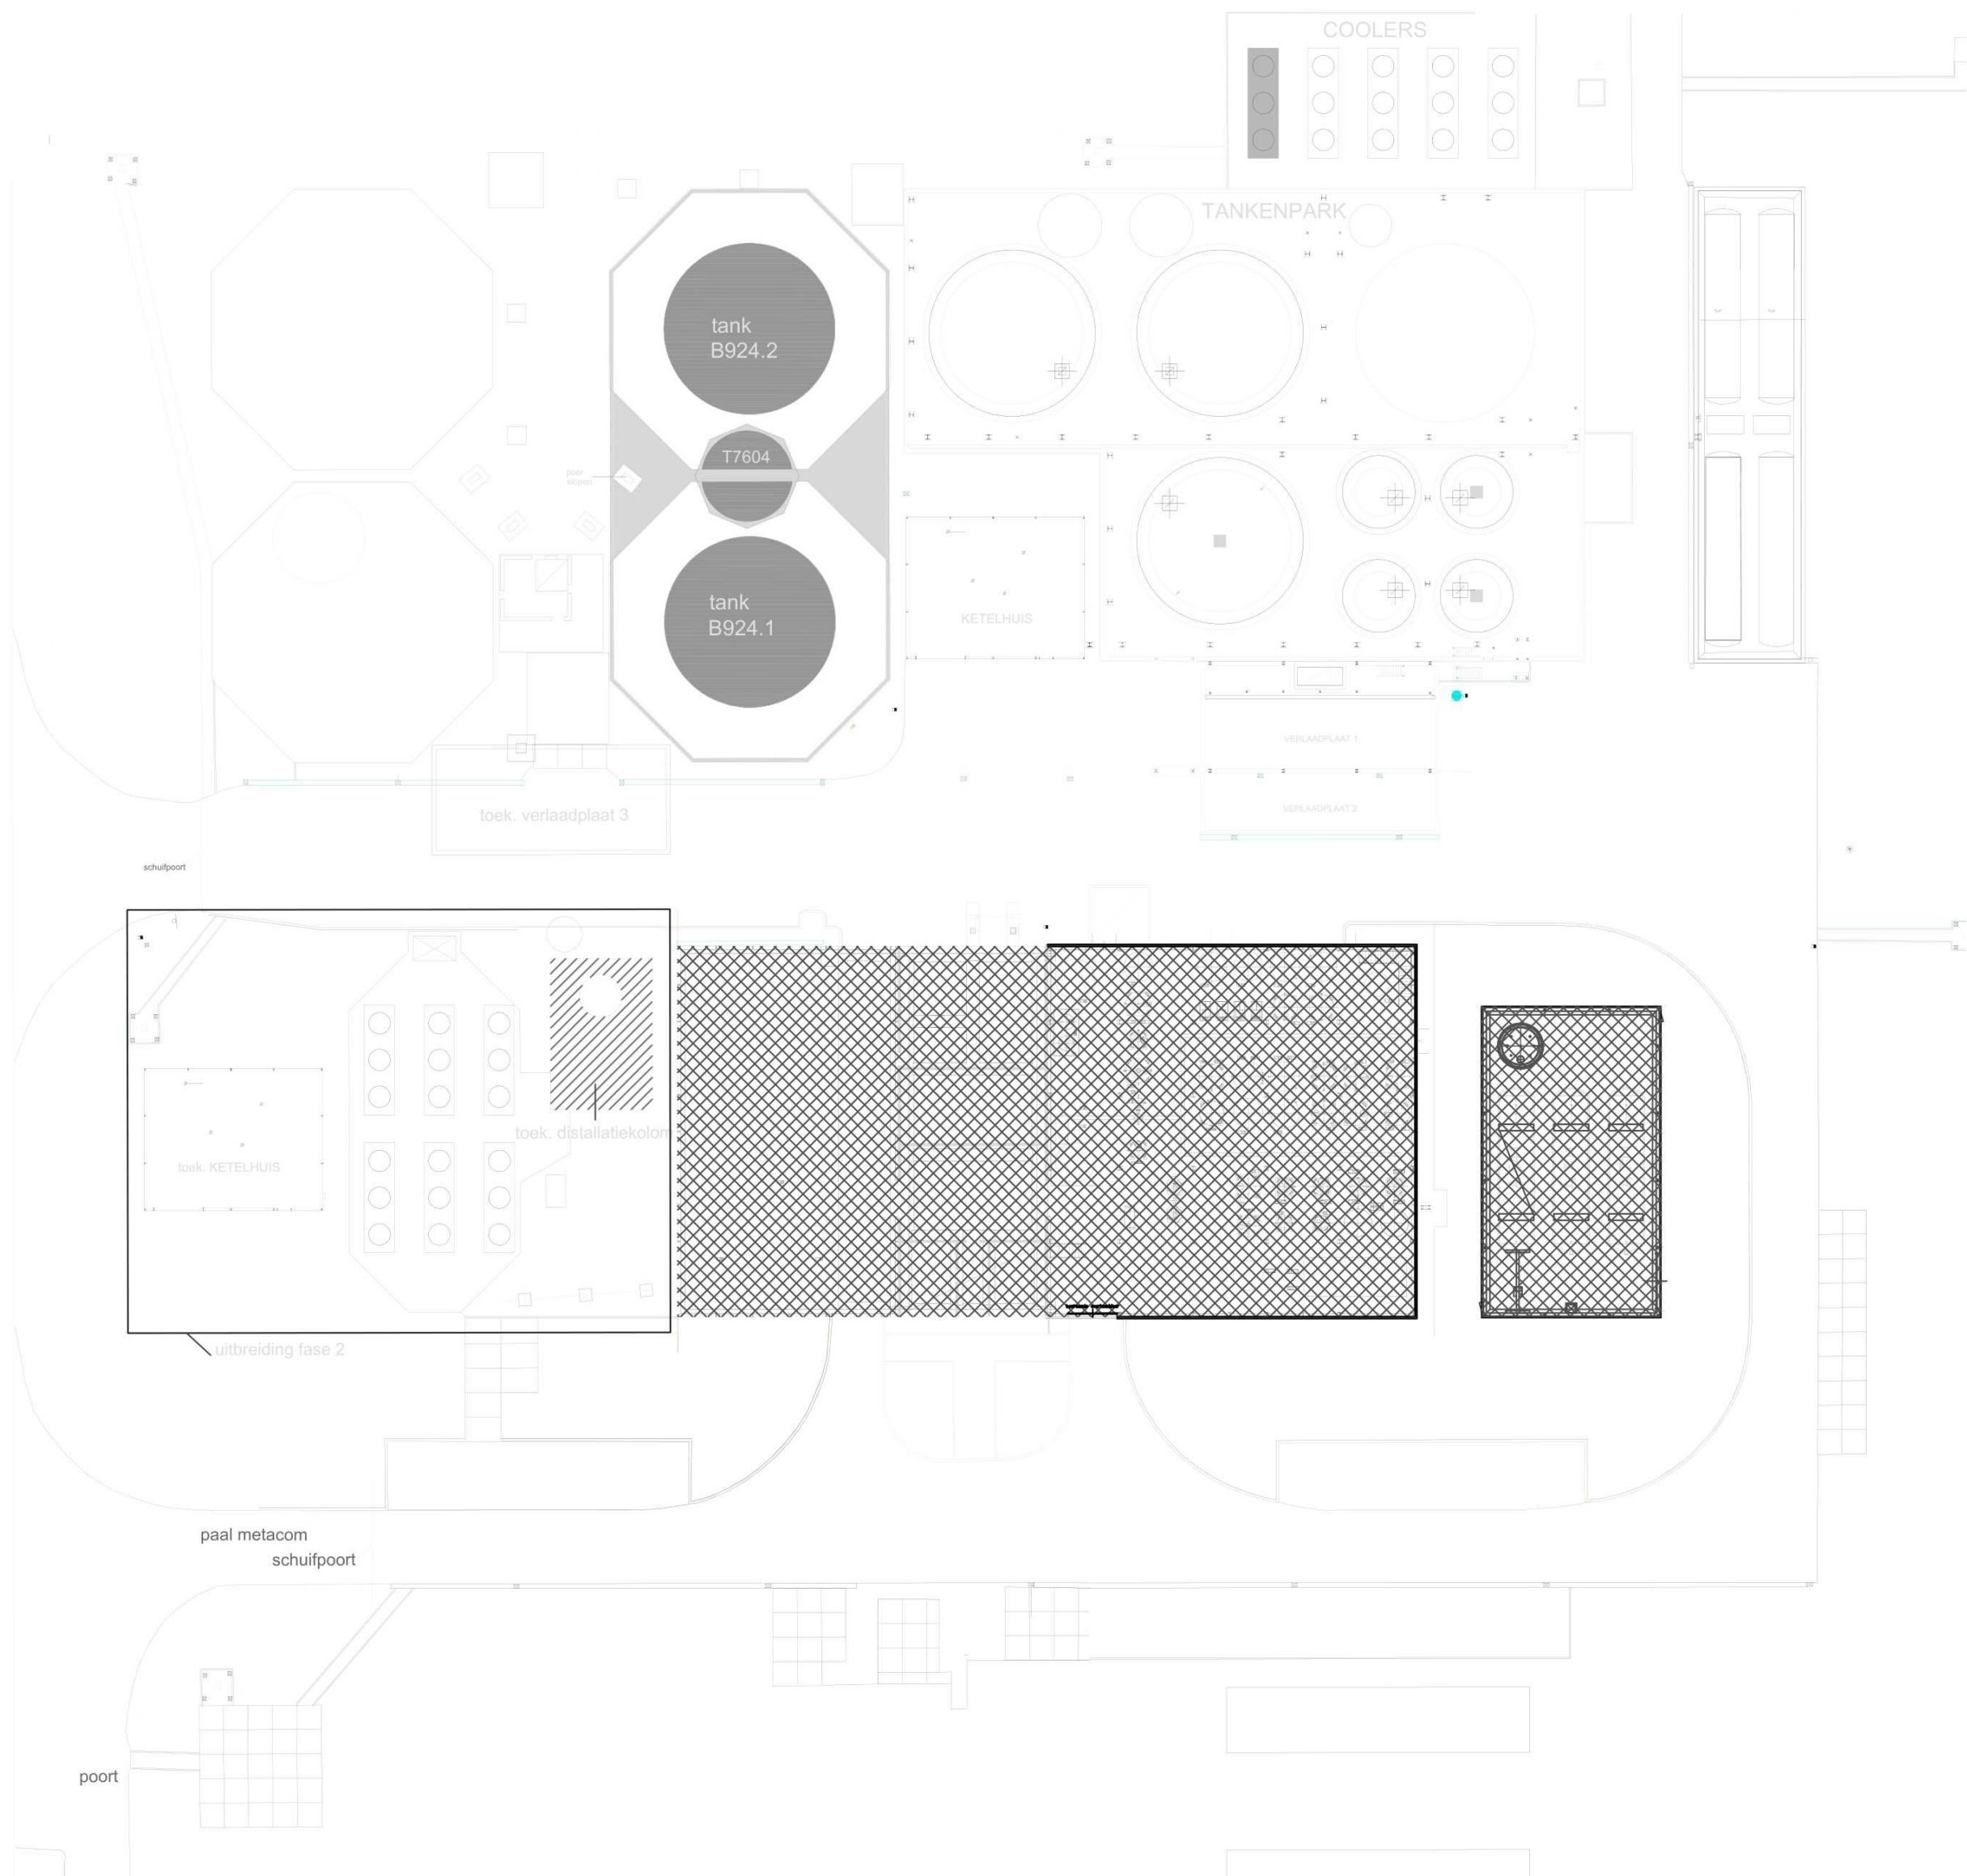

Situatie
Perceel Uithuizermeeden (UHZO2) A 3546

1.0	01-10-25	VOOR AANVRAAG		
revisie	datum	omschrijving	contr.	tek.

Opdrachtgever: **Construct -ID**
Adres: Spoorstraat 4, 9528PN Buinen



Project: **Eco Fuels uitbreiding was/kleedruimte + Hal**
Adres: voor Bio oil locatie Eemshaven Westlob 6, 9979 XJ Eemshaven

Onderwerp: **Terreintekening**
Omschrijving: Situatie - bestaand

Tek. nr.: **T_01**

A&I | KWANT | CIVIEL
adviseurs & ingenieurs

www.aikwant.nl
info@aikwant.nl
088-5975790



Kenmerk opdrachtgever :

Tekenaar:
Constructeur:
Gecontroleerd:

Project nr: P.0583166.5.AA
Formaat: A1
Schaal: 1:500

Status: **DEFINITIEF**
Fase: DO