


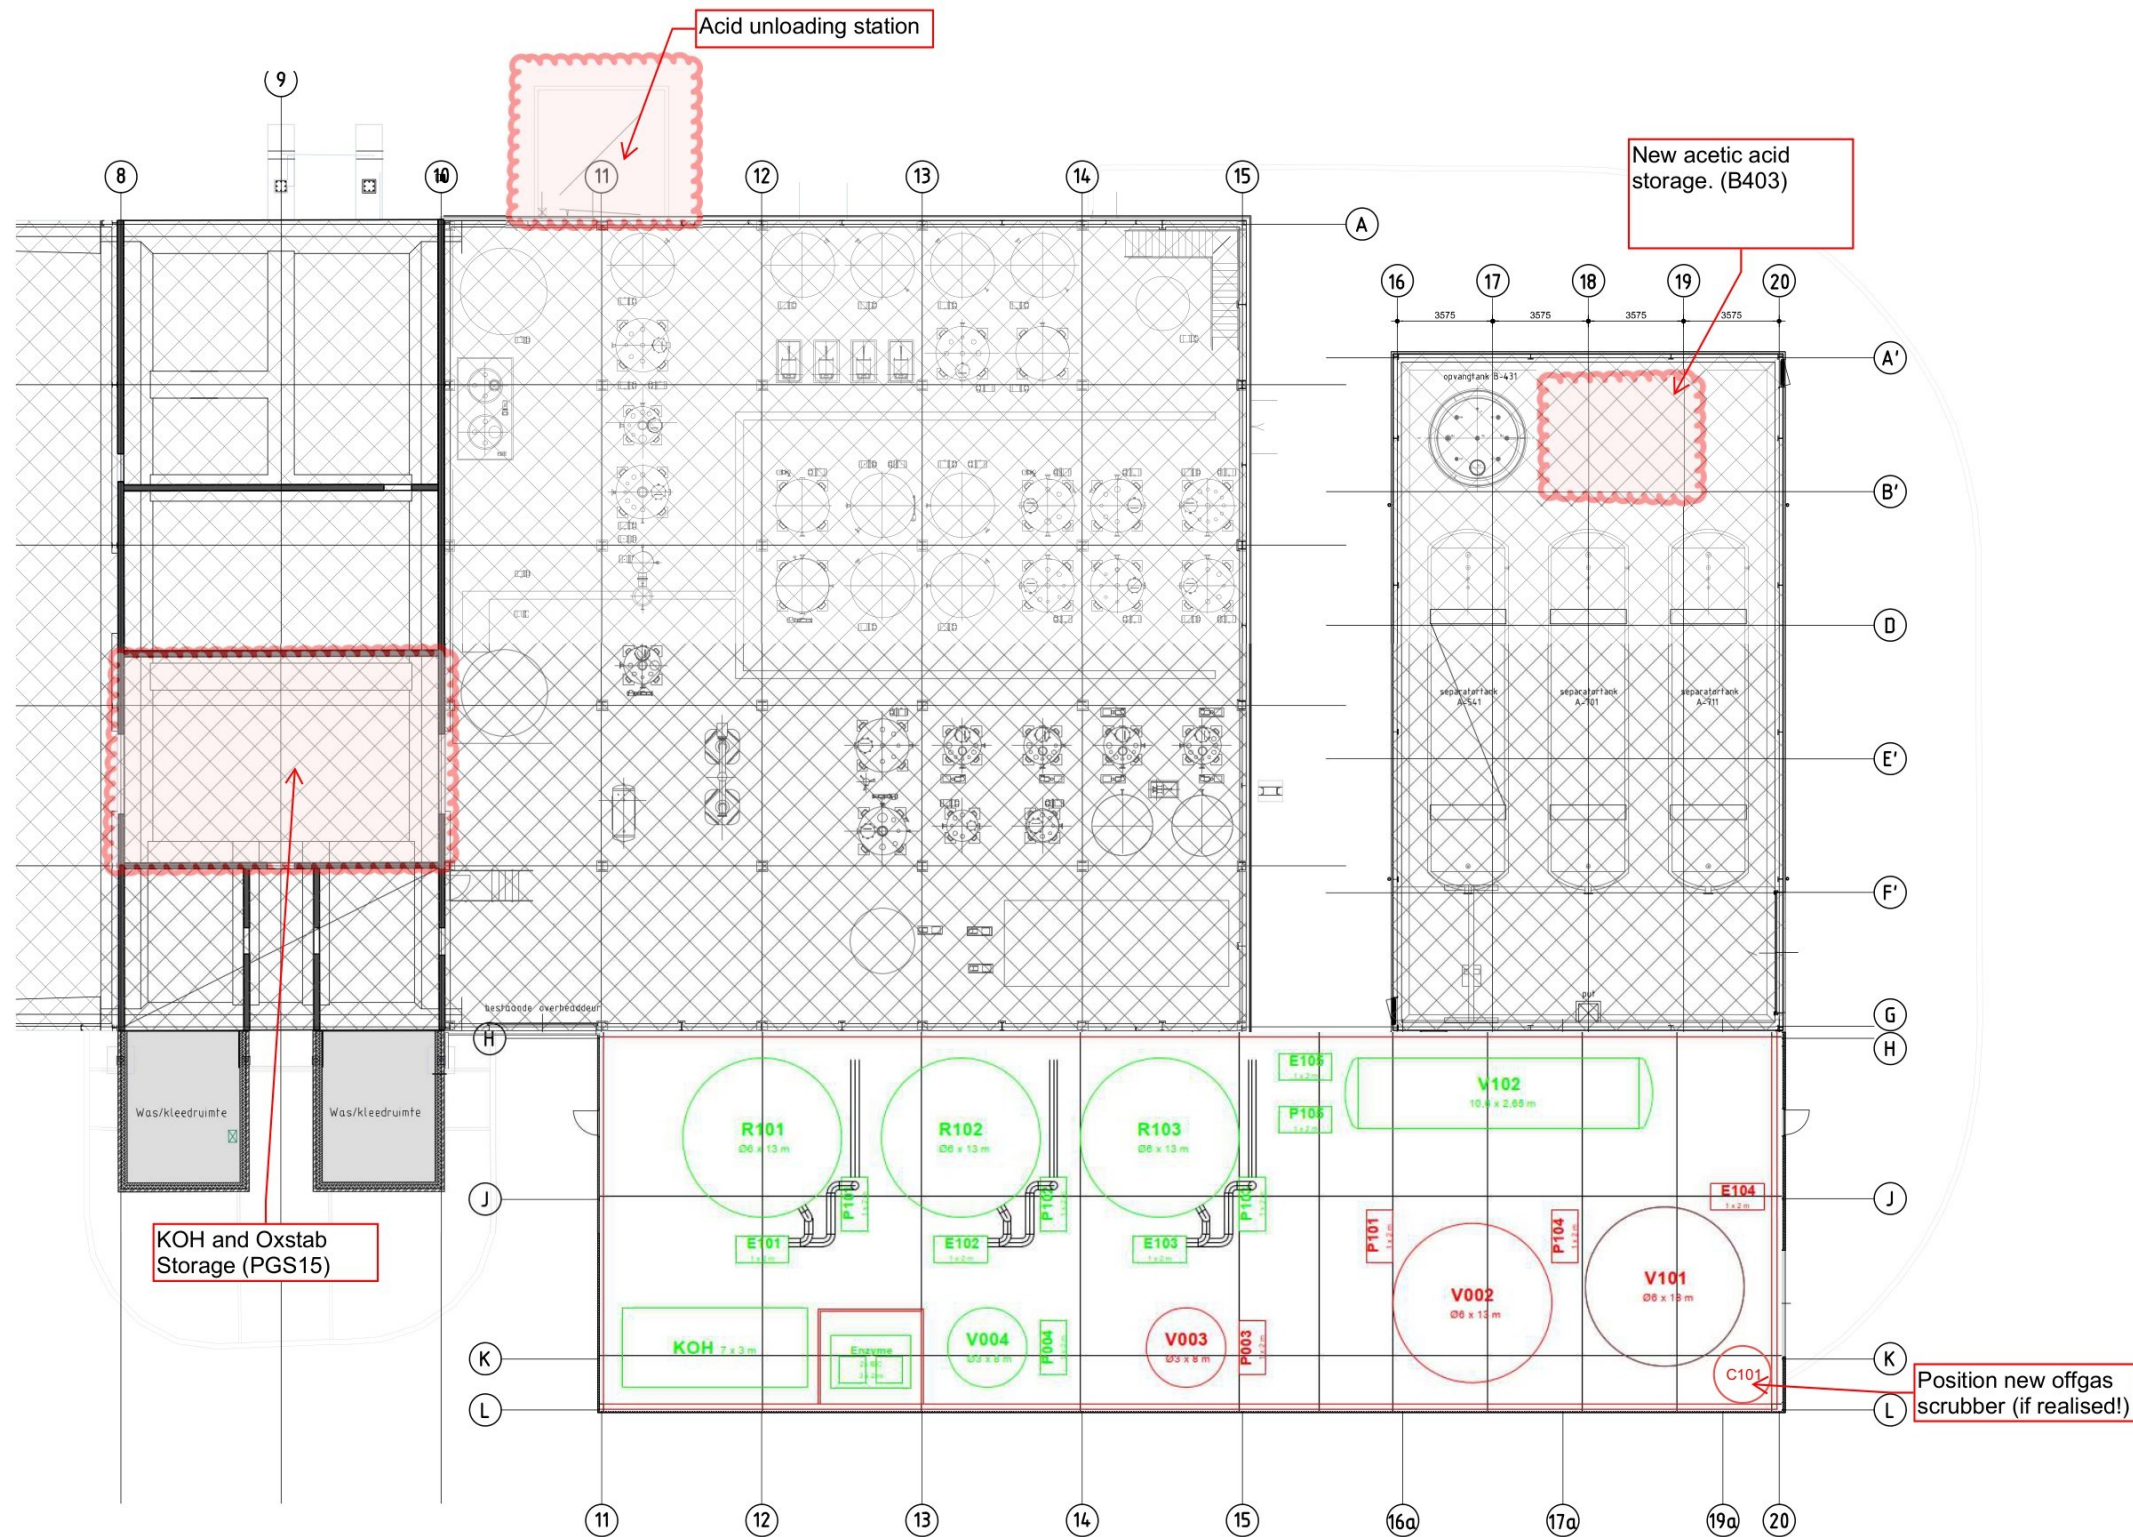

0.2	07-07-25	aanpassing stramijnen		
0.1	26-06-25	1e opzet -voor review		
revisie	datum	omschrijving	contr.	tek.

Opdrachtgever: **Construct -ID**
Adres: Spoorstraat 4, 9528PN Buinen



Project: **Eco Fuels**
Adres: voor Bio oil locatie Eemshaven

Onderwerp: **Uibr. was/kleedruimte en Hal**
Omschrijving: Terreintekening
Tek. nr.: **T_02**

A&I | KWANT | CIVIEL
adviseurs & ingenieurs

www.aikwant.nl
info@aikwant.nl
088-5975790



Kenmerk opdrachtgever :

Tekenaar:	Project nr: P.0583166.5.AA	Status:
Constructeur: ...	Formaat: A2	VOORLOPIG
Gecontroleerd:	Schaal: 1:200	Fase: VO