



Dakplan op ca. 15700+

K1 = kolom IPE500
K2 = kolom CHS200x200x6,3

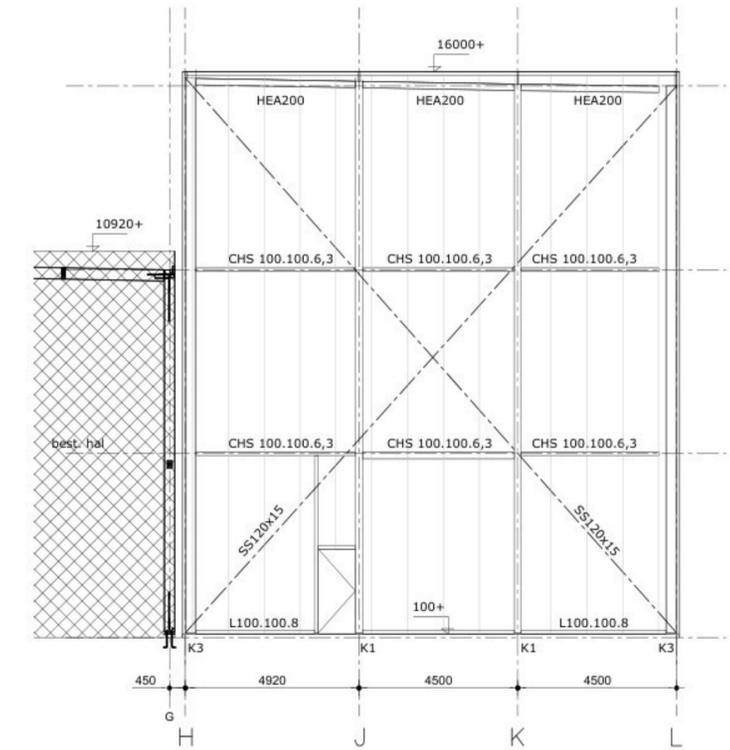

Eindgevel as 11

K1 = kolom IPE500
K3 = kolom HEB300
t.p.v. L-kolommen extra strip SS60x5 t.b.v. beplating

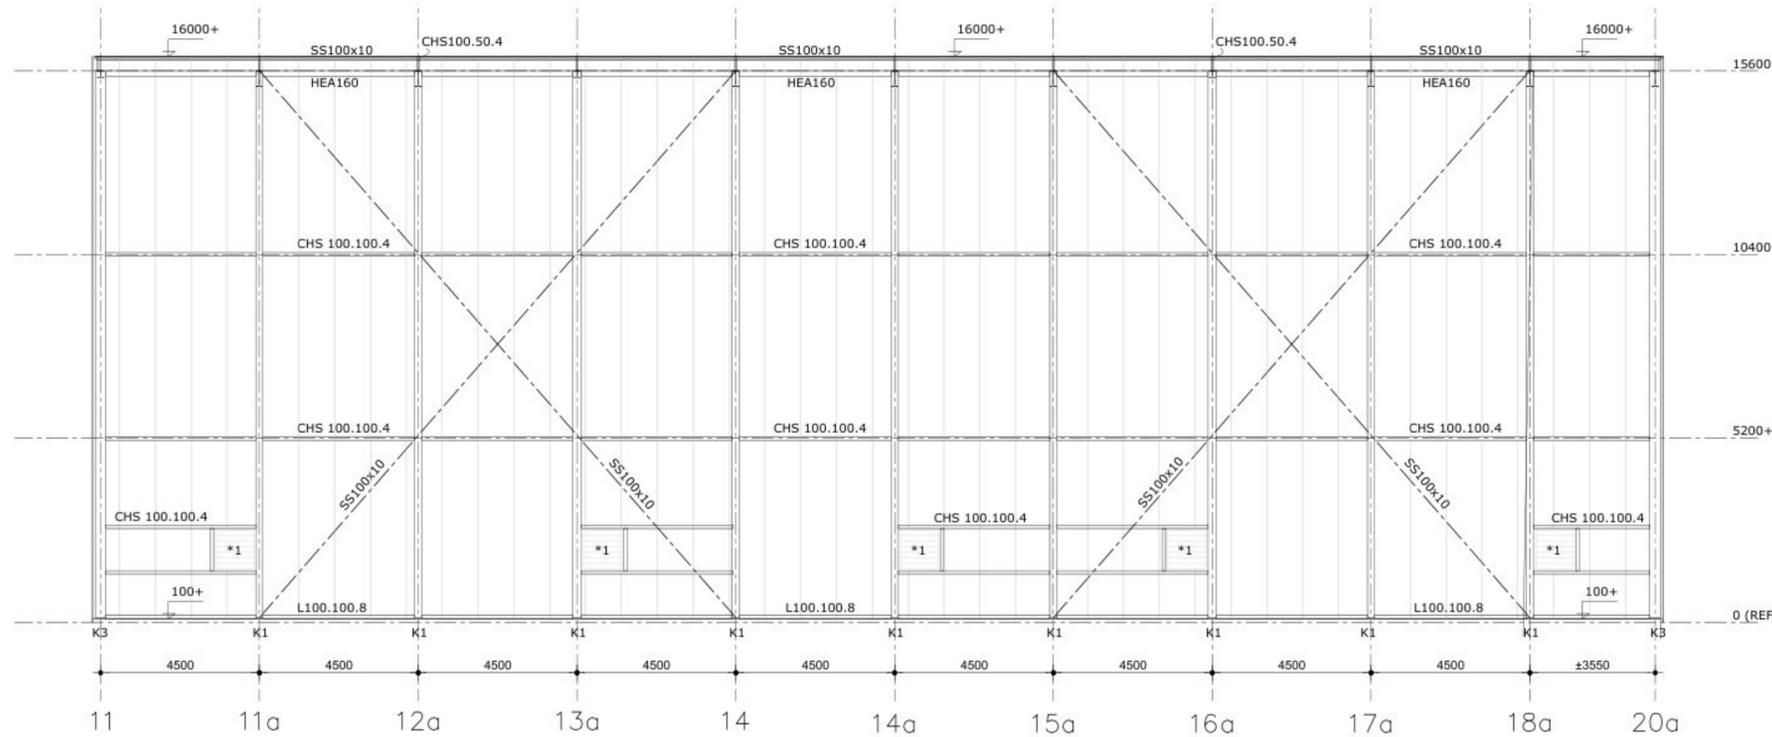

Langsgevel as L

K1 = kolom IPE500
K2 = kolom HEB300
t.p.v. L-kolommen extra strip SS60x5 t.b.v. beplating
*1 = inlaat-ventilatieroosters

1.1	09-10-25	VOOR AANVRAAG		
1.0	01-10-25	VOOR AANVRAAG - REVIEW		
revisie	datum	omschrijving	contr.	tek.

Oprichtgever: **Construct -ID**
Adres: Spoonstraat 4, 9528PN Buiinen



Project: **Eco Fuels**
Adres: voor Bio oil locatie Eemshaven Westlob 6, 9979 XJ Eemshaven

Onderwerp: **Nieuwe Hal - Staalconstr.** Tek. nr.: **SH_01**
Omschrijving: Overzichtstekering dak+ gevels

A&I | KWANT | CIVIEL
adviseurs & ingenieurs

Kenmerk opdrachtgever:
Tekenaar: [redacted] Project nr.: P_0583166.5.AA Status: **DEFINITIEF**
Constructeur: ... Formaat: A1
Gecontroleerd: [redacted] Schaal: 1:100 Fase: DO