




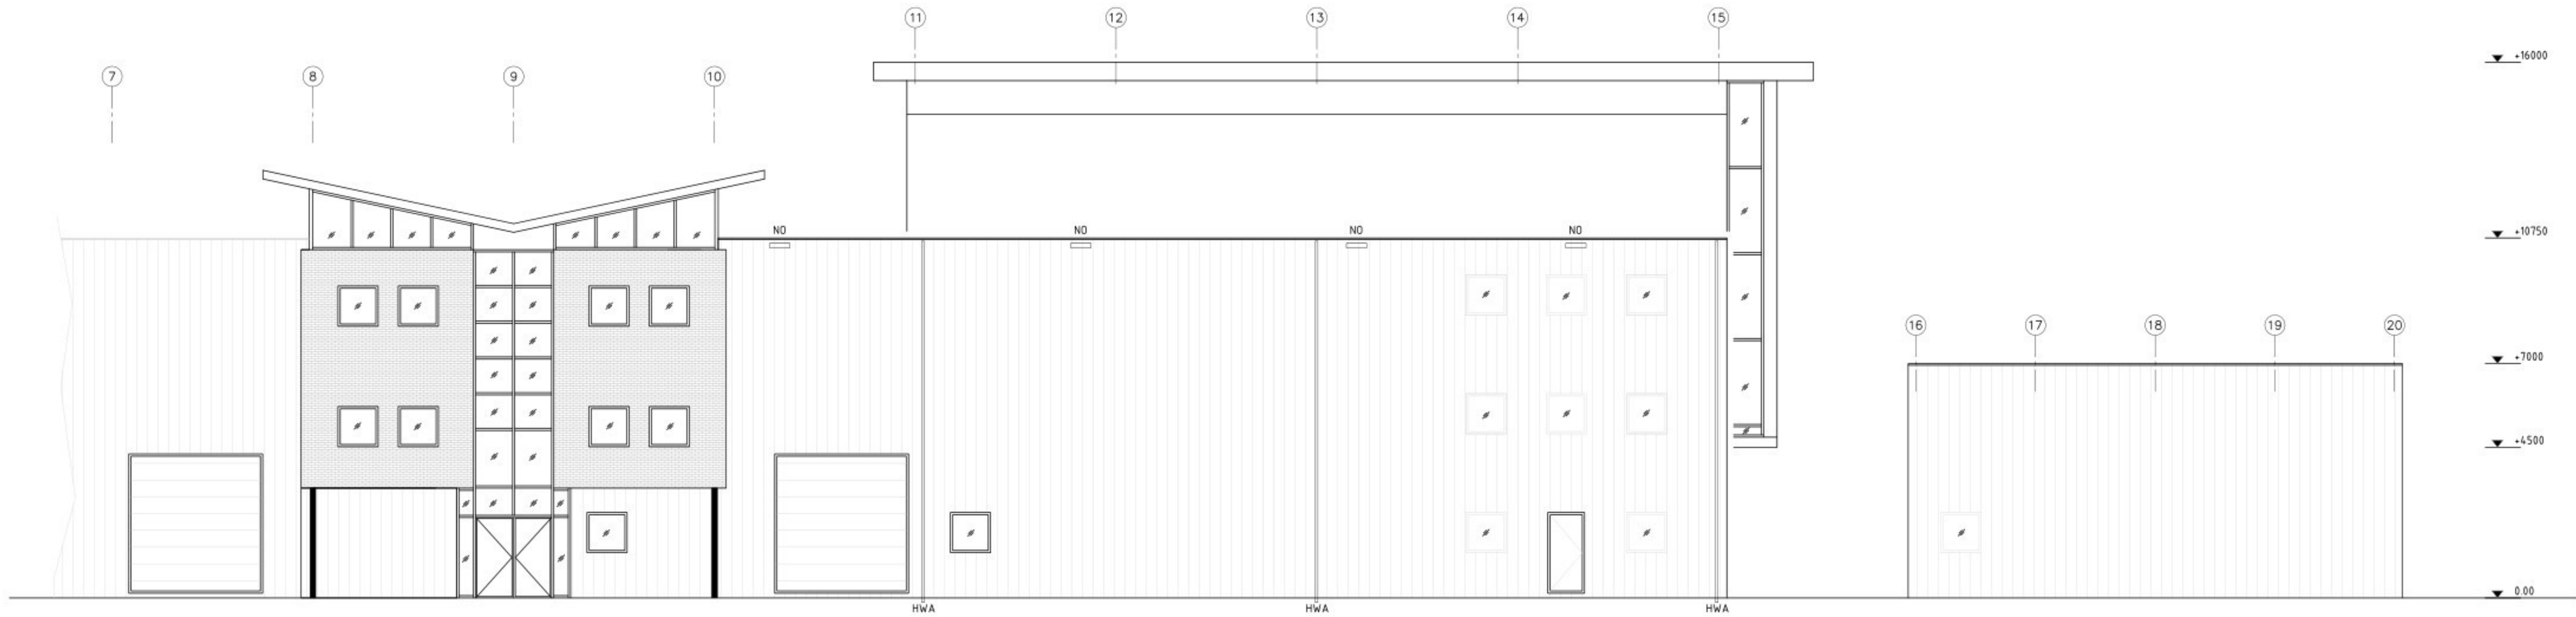

Vooraanzicht bestaand

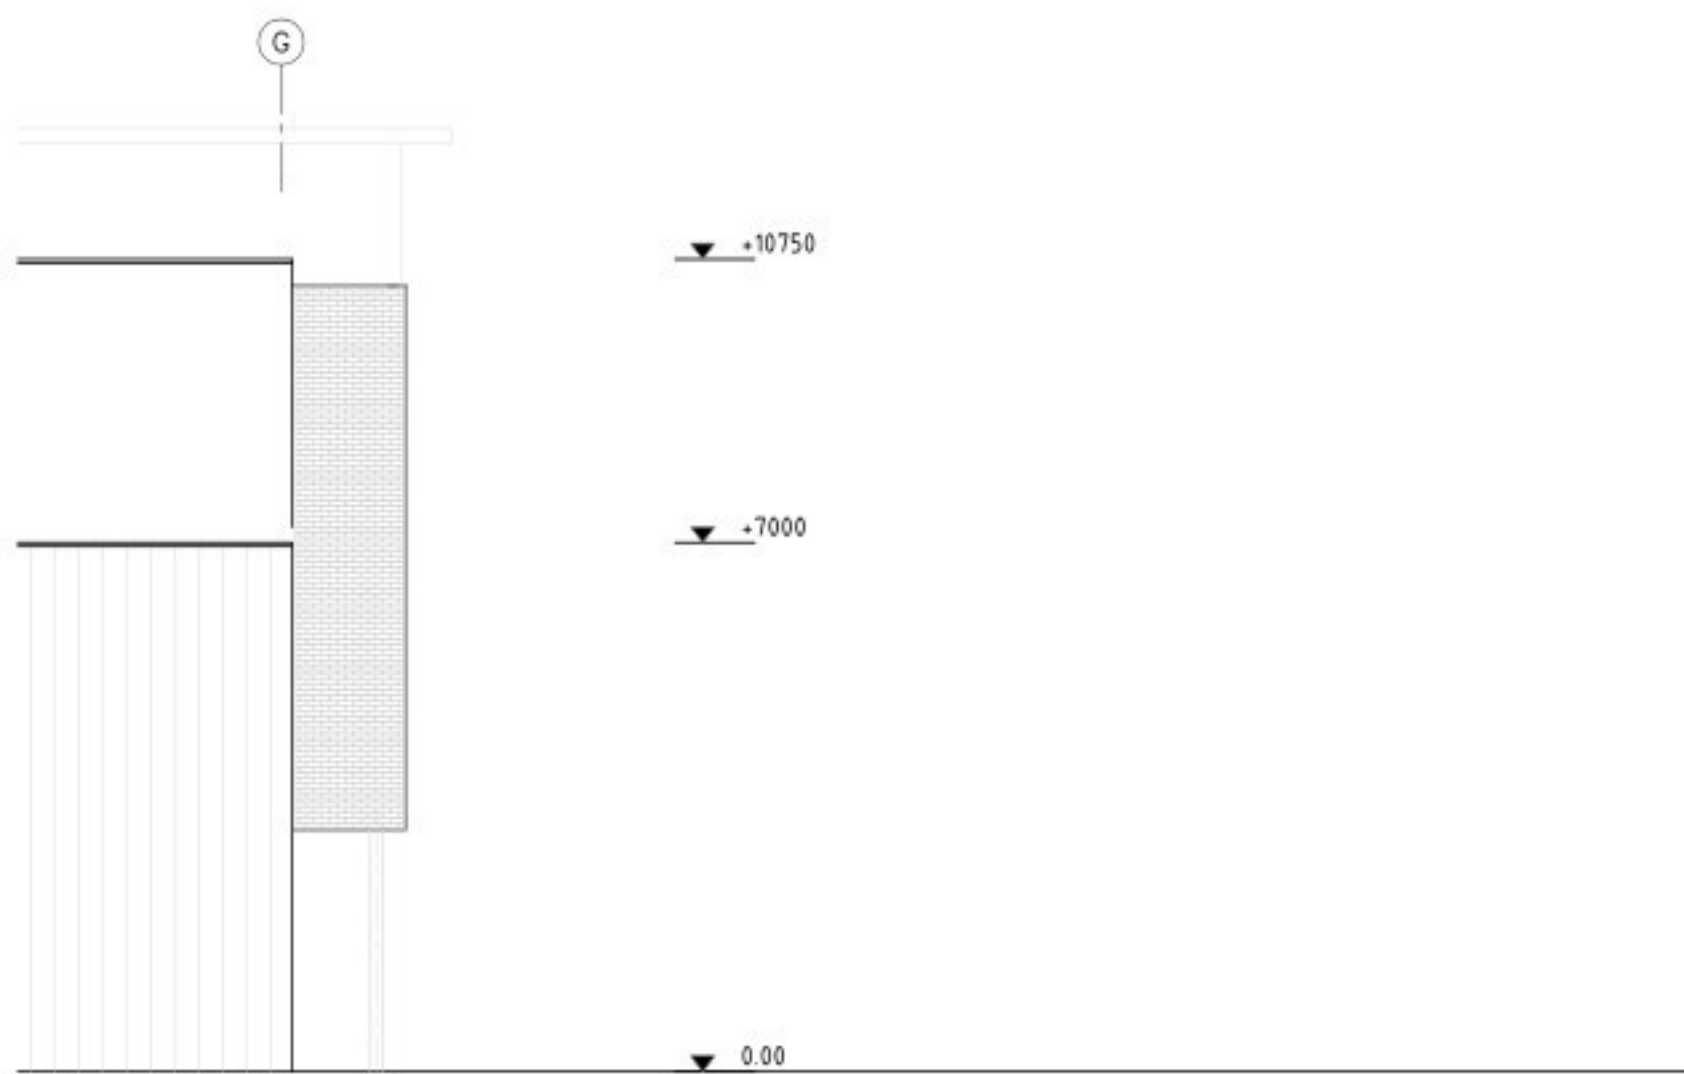

Linker zijgevel bestaand

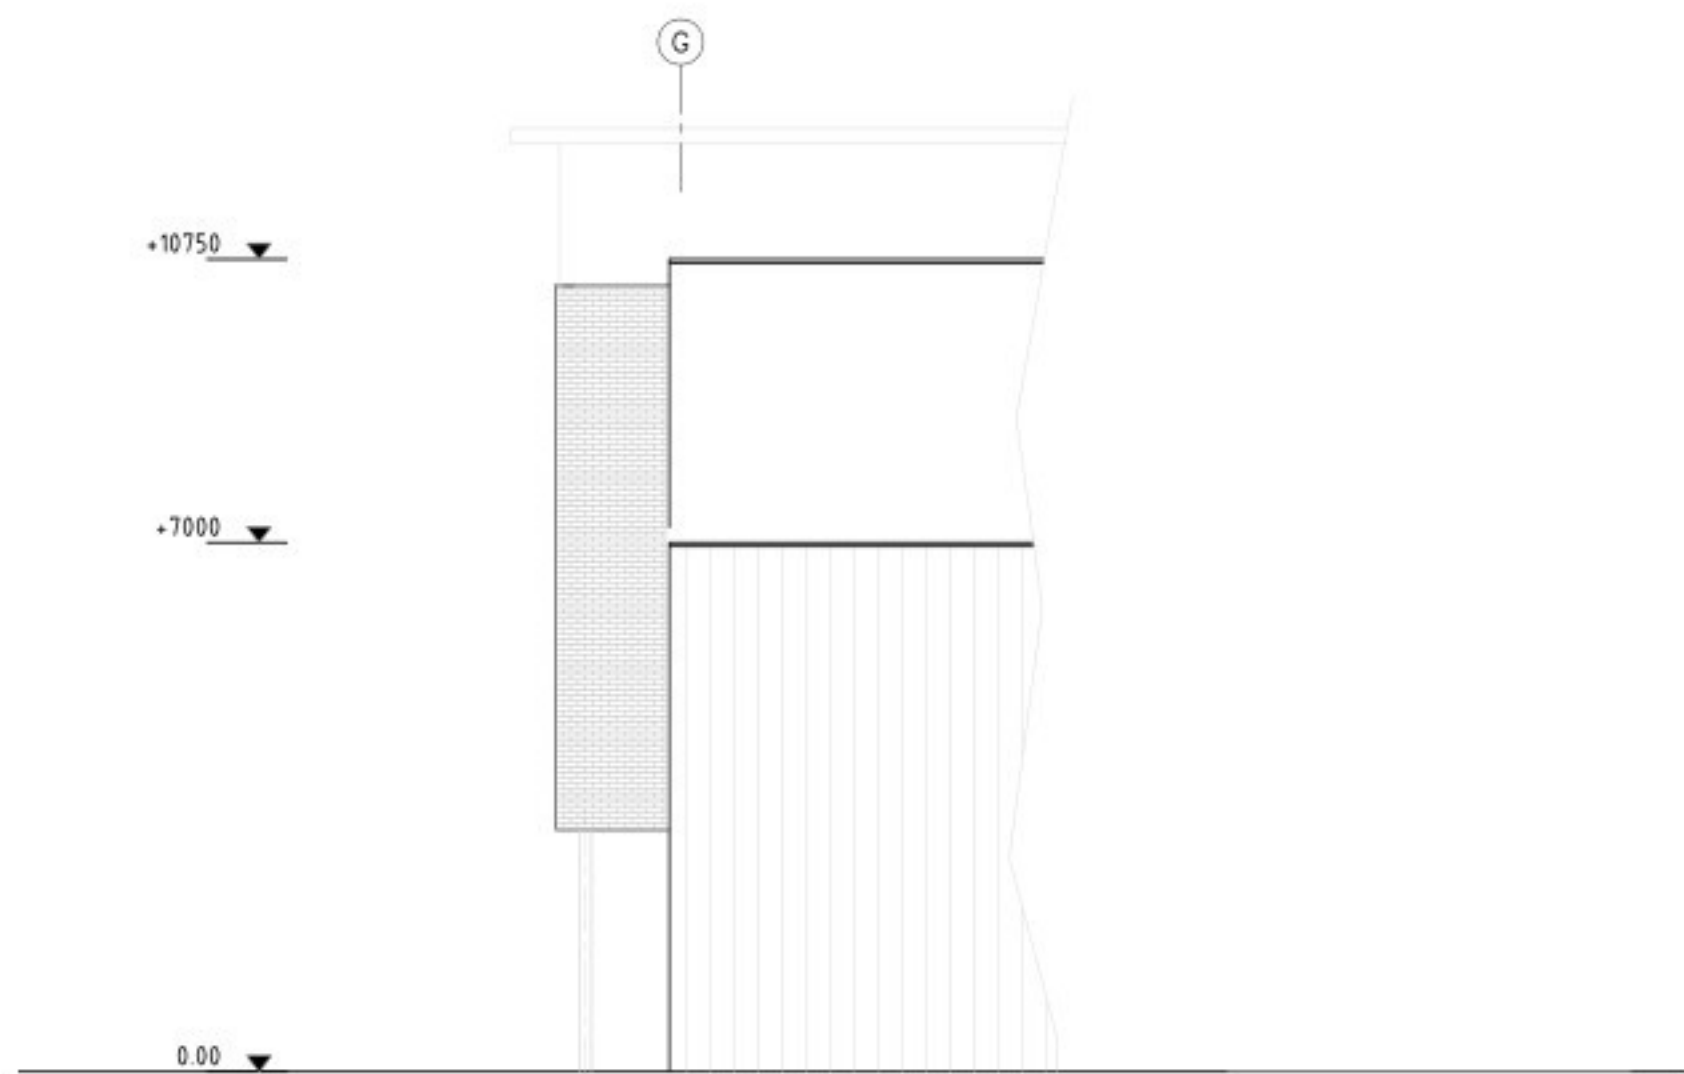

Rechter zijgevel bestaand

Renvooi bouwkundig

- kozijnen aluminium- kl. Albatros (BS18B17, RAL 240 80 05)
- Ramen aluminium- kl. Purperrood (RAL3004)
- deuren - WBP multiplex kl. Purperrood (RAL3004)
- onderrand- beton + kantplank, kl grijs
- wandbeplating- kl. Albatros (BS18B17, RAL 240 80 05)
- afdekkers aluminium - kl. Albatros (BS18B17, RAL 240 80 05)
- overheaddeur geïsoleerd, kl. Purperrood (RAL3004)
- NO noodoverlaat
- HWA hemelwater afvoer

1.1	09-10-25	VOOR AANVRAAG		
1.0	01-10-25	VOOR AANVRAAG - REVIEW		
revisie	datum	omschrijving	contr.	tek.

Opdrachtgever: **Construct -ID**
Adres: Spoonstraat 4, 9528PN Buienen



Project: **Eco Fuels uitbreiding Hal**
Adres: voor Bio oil locatie Eemshaven Westlob 6, 9979 XJ Eemshaven

Onderwerp: **Overzichtstekening** Tek. nr.: **BH_02**
Omschrijving: Gevels bestaand

A&I | KWANT
adviseurs & ingenieurs
www.aikwant.nl
info@aikwant.nl
088-5975790

CIVIEL
VINE

Kenmerk opdrachtgever :
Tekenaar:
Project nr.: P.0583166.5.AA
Formaat: A1
Gecontroleerd:
Schaal: 1:100
Status: **DEFINITIEF**
Fase: DO