

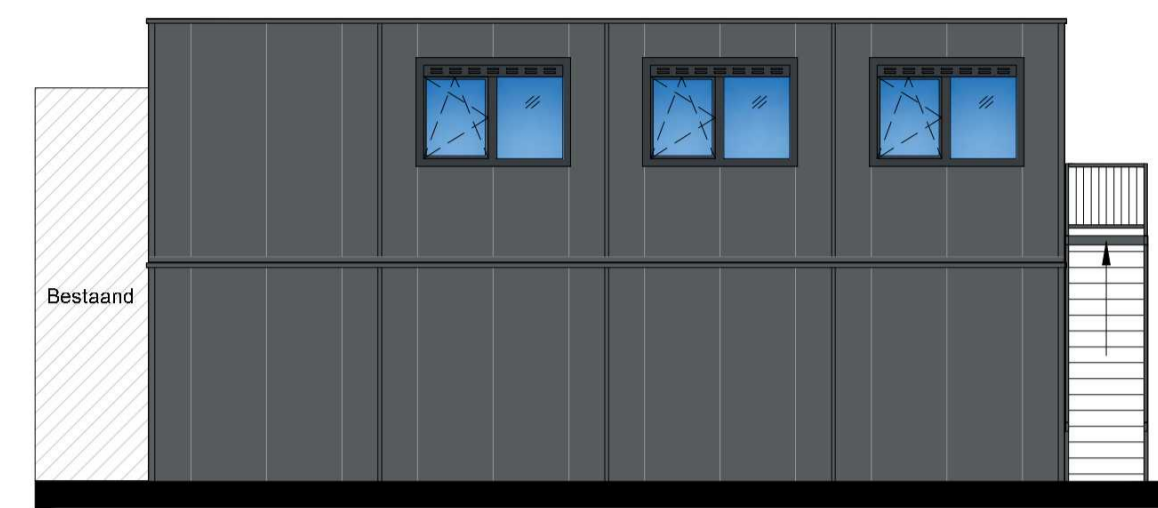



VOORGEVEL

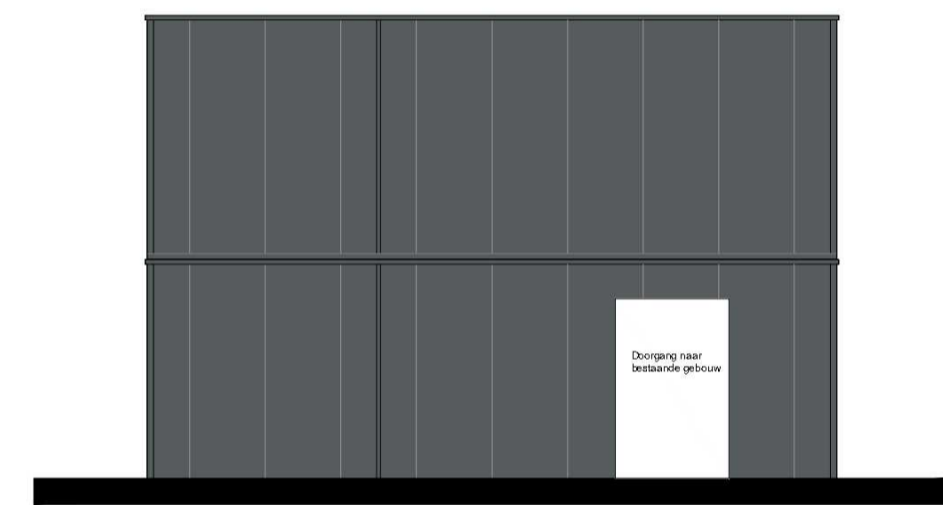


LINKER ZIJGEVEL

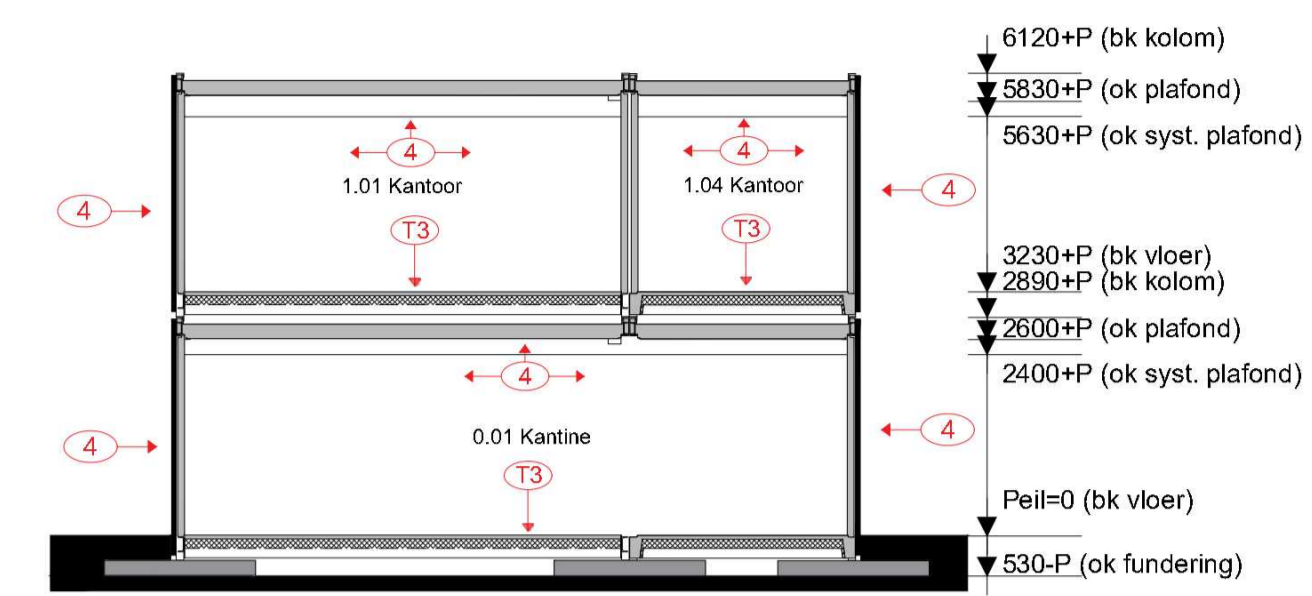

ACHTERGEVEL


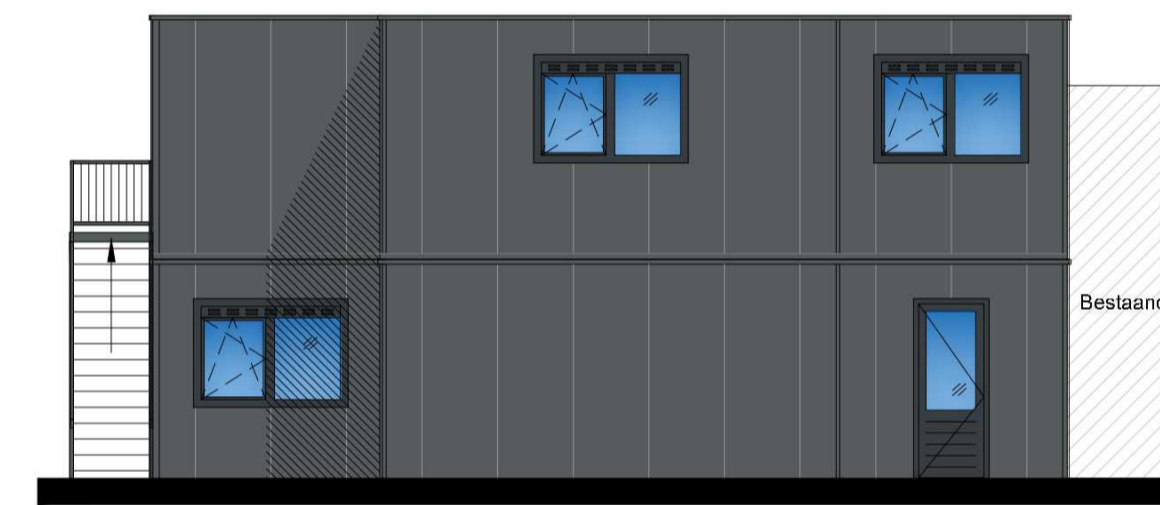


RECHT ZIJGEVEL

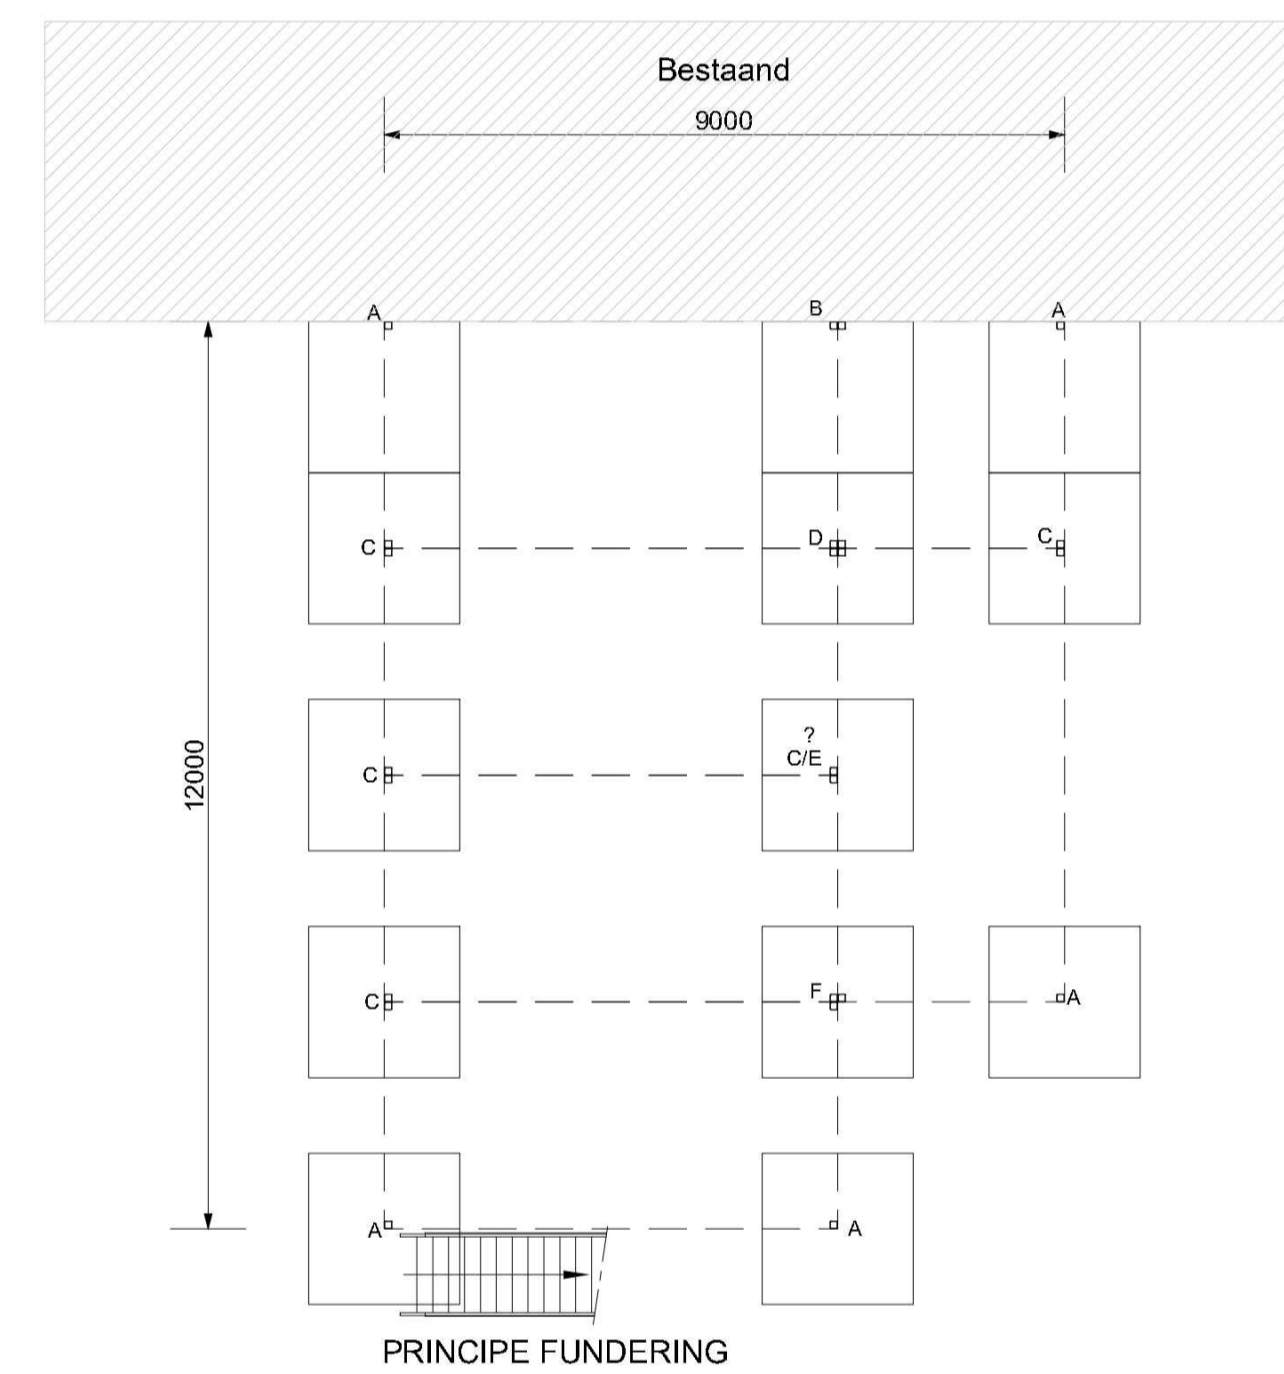

**RENOVOOI.**

- GLD Glasdeur
  - system plafond
  - bol verlichting bmw
  - groepenkast
  - dubbele wandcontactdoos
  - enkele wandcontactdoos verwarming
  - lichtschakelaar
  - elektrische wandradiator
  - loze leiding tbv sloof-whoop
  - loze doos tbv data, telefoon of CAI
  - 3 delige wandgoot
  - nood- en uitgang aanduidings bordjes
  - betonplaat 2000 x 2000 x 200 mm
  - bijeenkomstfunctie
  - overige gebruiksfunctie
  - kantoorfunctie
  - verkeersruimte
  - ventilatie toevoer
  - ventilatie afvoer
  - ventilatie overstrom
  - ventilatie afvoer (mechanisch)
  - nood- en uitgang aanduidings bordjes
  - vluchtroute, <30m<sup>1</sup>
  - T3 brandklasse T3 volgens NEN 1775, rookdichtheid maximaal 10 m-1 volgens NEN 6066
  - 4 brandklasse 4 volgens NEN 6065,
  - \$ deur te openen zonder gebruikmaking van losse voorwerpen
- nieuwbouw wordt toegevoegd aan brandcompartiment bestaand gebouw
- Opdrachtgever verzorgt patchkast
- Alle onderdelen m.b.t. de fundering vallen onder verantwoordelijkheid opdrachtgever

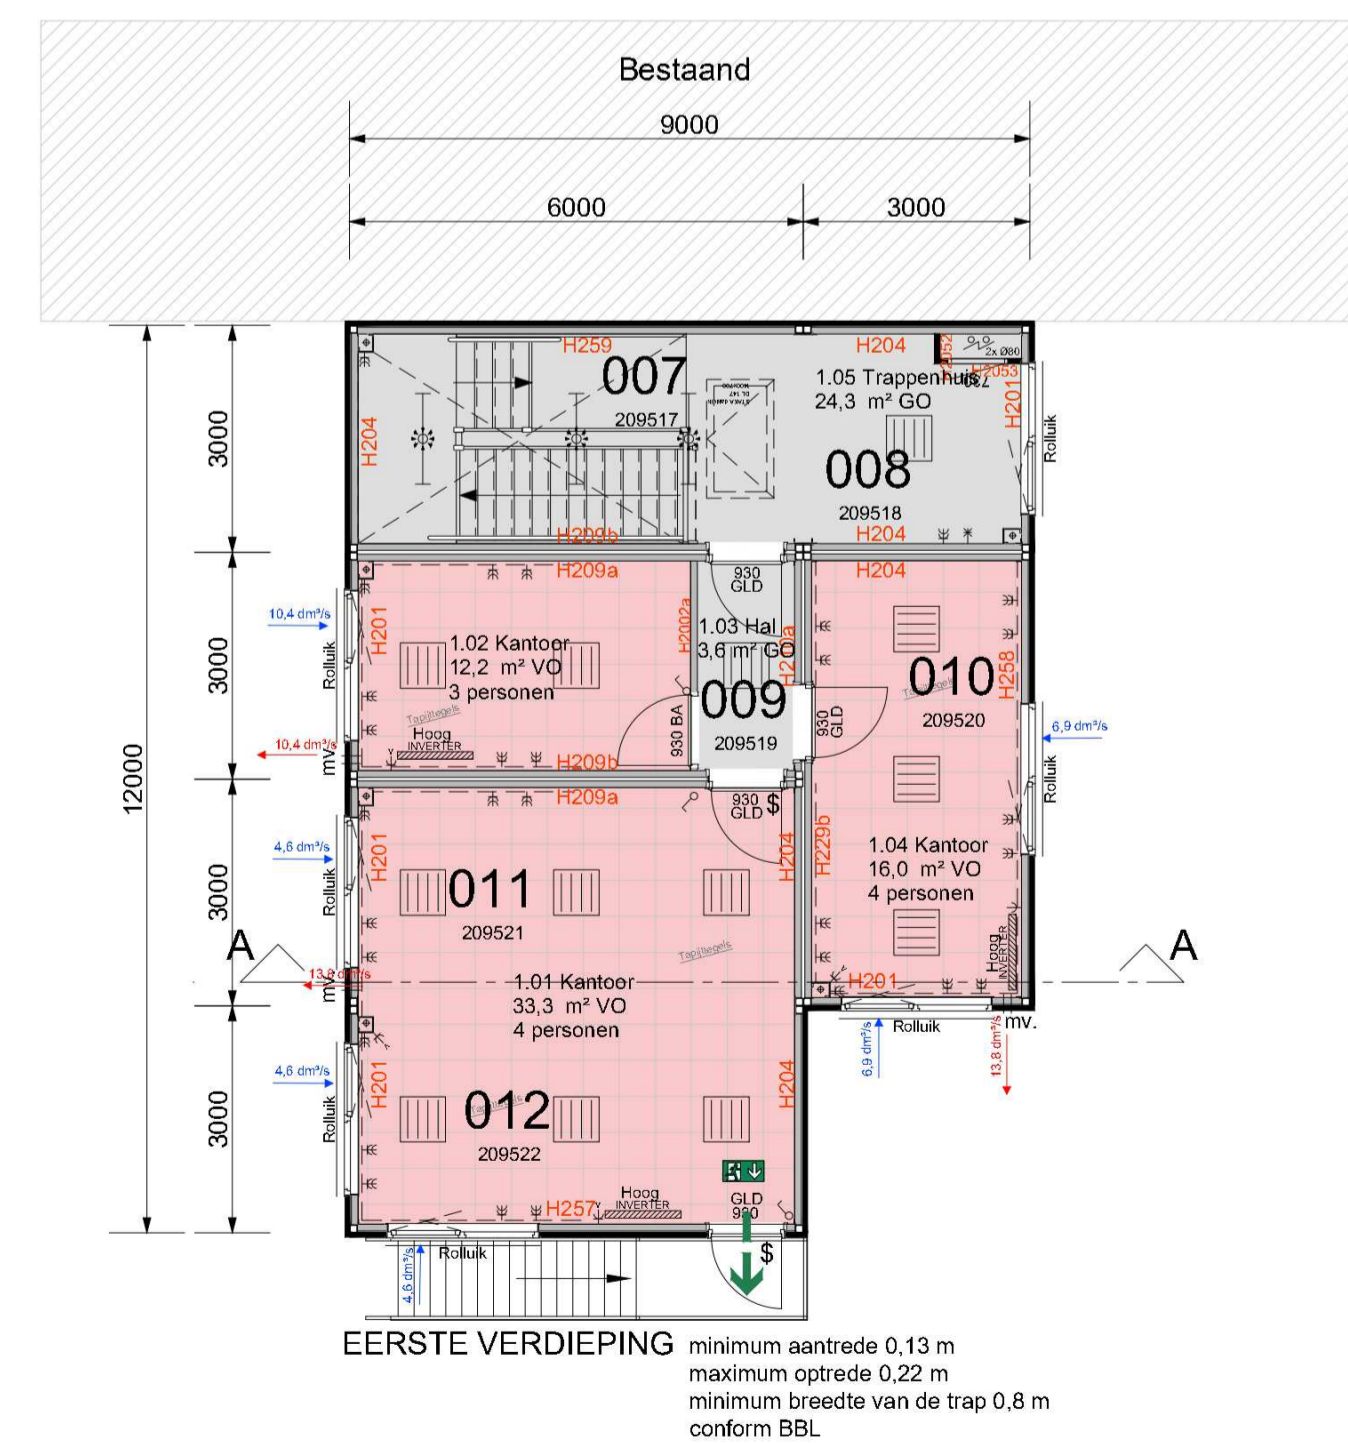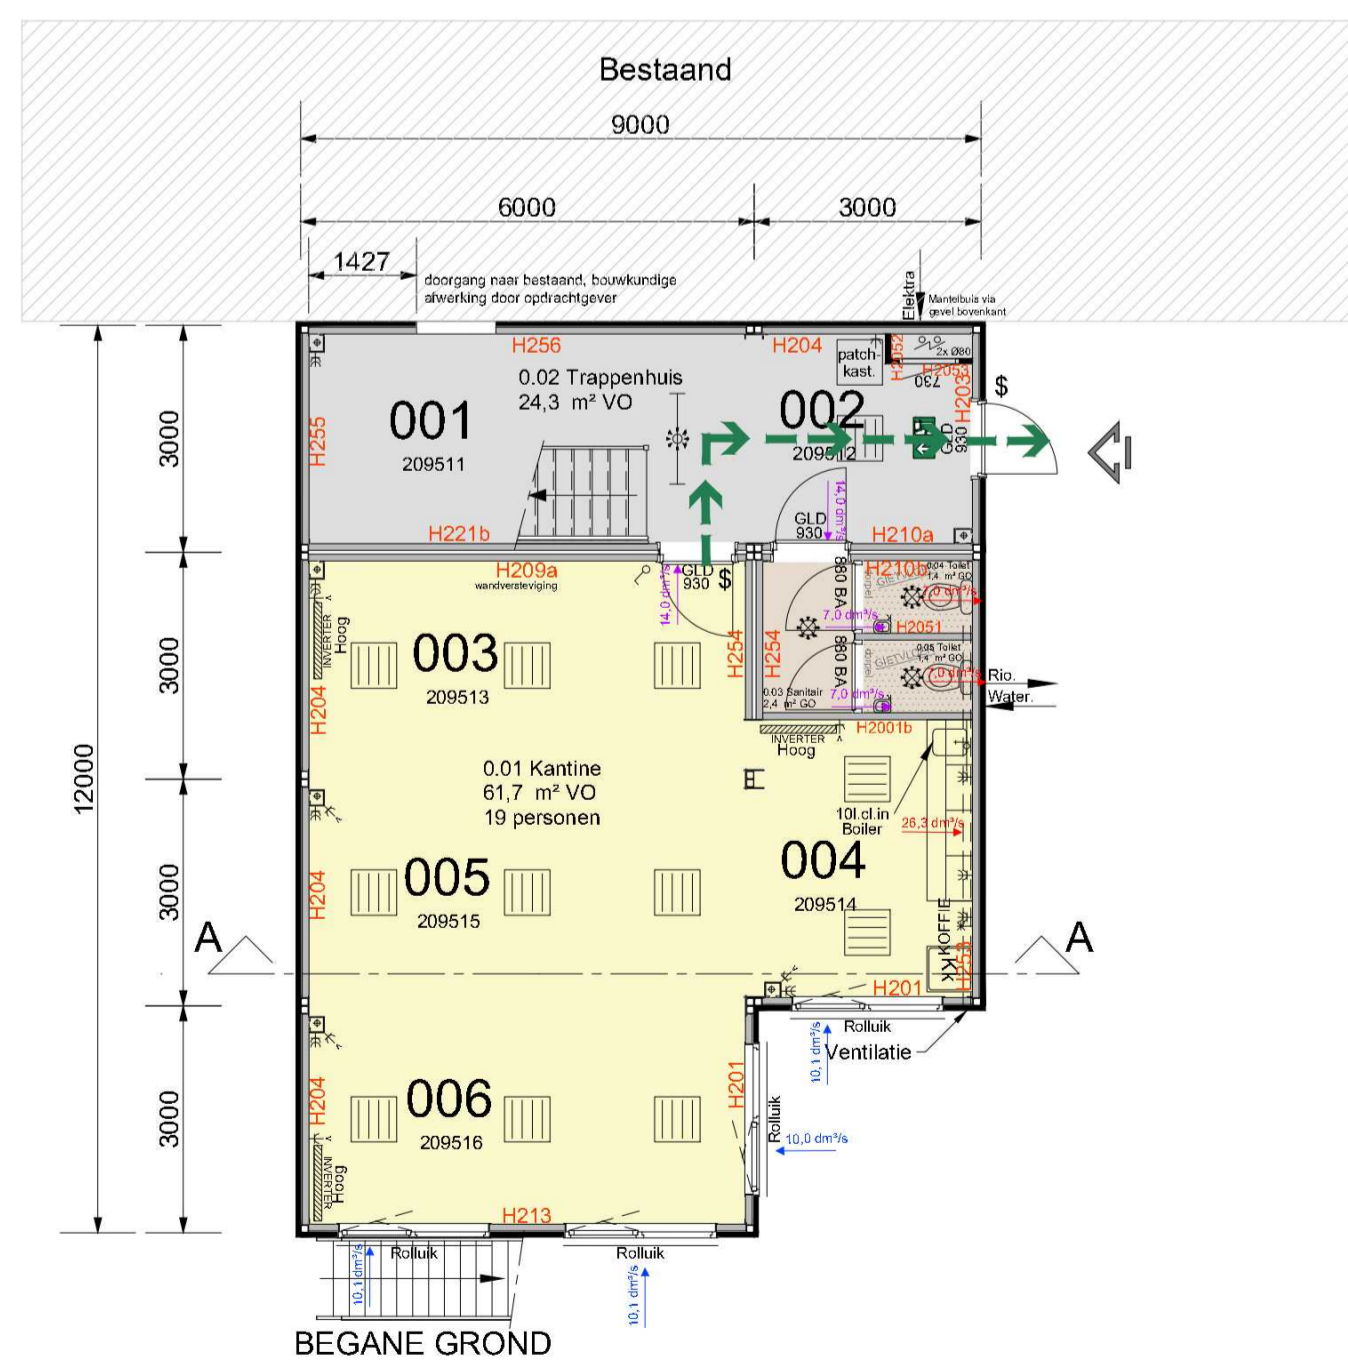

- (K): Aanpassingen conform opmerkingen van de gemeente
- (J): Positie inverters gewijzigd in units 003, 009 & 012. Koffie aansluitpunt en koelkast verplaatst
- (I): Inverters gewijzigd
- (H): Spelingen in meterkast toegevoegd
- (G): Meterkast gewijzigd
- (F): Sparringsbreedte aangepast koppeling pand
- (E): Wijzigingen nav. overdracht

**Jan Snel**  
Daiwa House Group

VESTIGING BUNNIK  
SCHOUDERMANTEL 52e  
3981 AH BUNNIK  
Tel. : (0348) 47 90 90  
Web : www.jansnel.com

Projectnr.	P.015705
Blad	B01b
Schaal	1:100
Bouwsysteem	K3000
Datum	23-02-2024
wijziging (E)	05-07-2024
wijziging (F)	15-07-2024
wijziging (G)	18-07-2024
wijziging (H)	24-07-2024
wijziging (I)	12-08-2024
wijziging (J)	11-09-2024
wijziging (K)	24-09-2024

**Plantekening**

Tijdelijk kantoor  
Teijin Aramid BV  
Oosterhorn 4, te Delfzijl

Paraaf	
Clamm	
Calc	
HSys	
Werkv	
TSys	
TCon	