

Rev.	Datum	Omschrijving	Get.	Gec.
1	30-09-2025	VO-UPDATE		

Algemene opmerkingen

Indien niet anders aangegeven:


- Peil = 0 = +0.785 N.A.P.
- Alle maatvoering in millimeters (mm) tenzij anders vermeld.
- Alle hoogtematen in meters (m) t.o.v. Peil.
- De aannemer is verantwoordelijk voor het inmeten van het Peil ten opzichte van N.A.P.
- Alle maten in het werk te controleren.
- Van deze tekening mag niet gemeten worden.

Er wordt gebouwd overeenkomstig Bouwbesluit 2012


- Vrije doorgang volgens Bouwbesluit 2012
- Breedte dagmaat minimaal 850 mm
- Hoogte dagmaat minimaal 2300 mm
- (Deuren toegepast zijn standaard 930 x 2315mm; tenzij anders aangegeven)
- Noodoverstorten volgens NEN-EN 1991-1-3 (NB)
- Ventilatie volgens NEN 1087
- Riolering volgens NEN 3215
- Elektrische installatie volgens NEN 1010
- Gebouw voorzien van noodverlichtingsinstallatie volgens NEN 1838
- Gebouw voorzien van rookmeldinstallatie en alarmering.
- Fundatie en constructie zijn indicatief op deze aanvraagstekeningen

Afwerking Staalconstructie:

- Constructie delen buiten de gevelbeplating: thermisch verzinkt

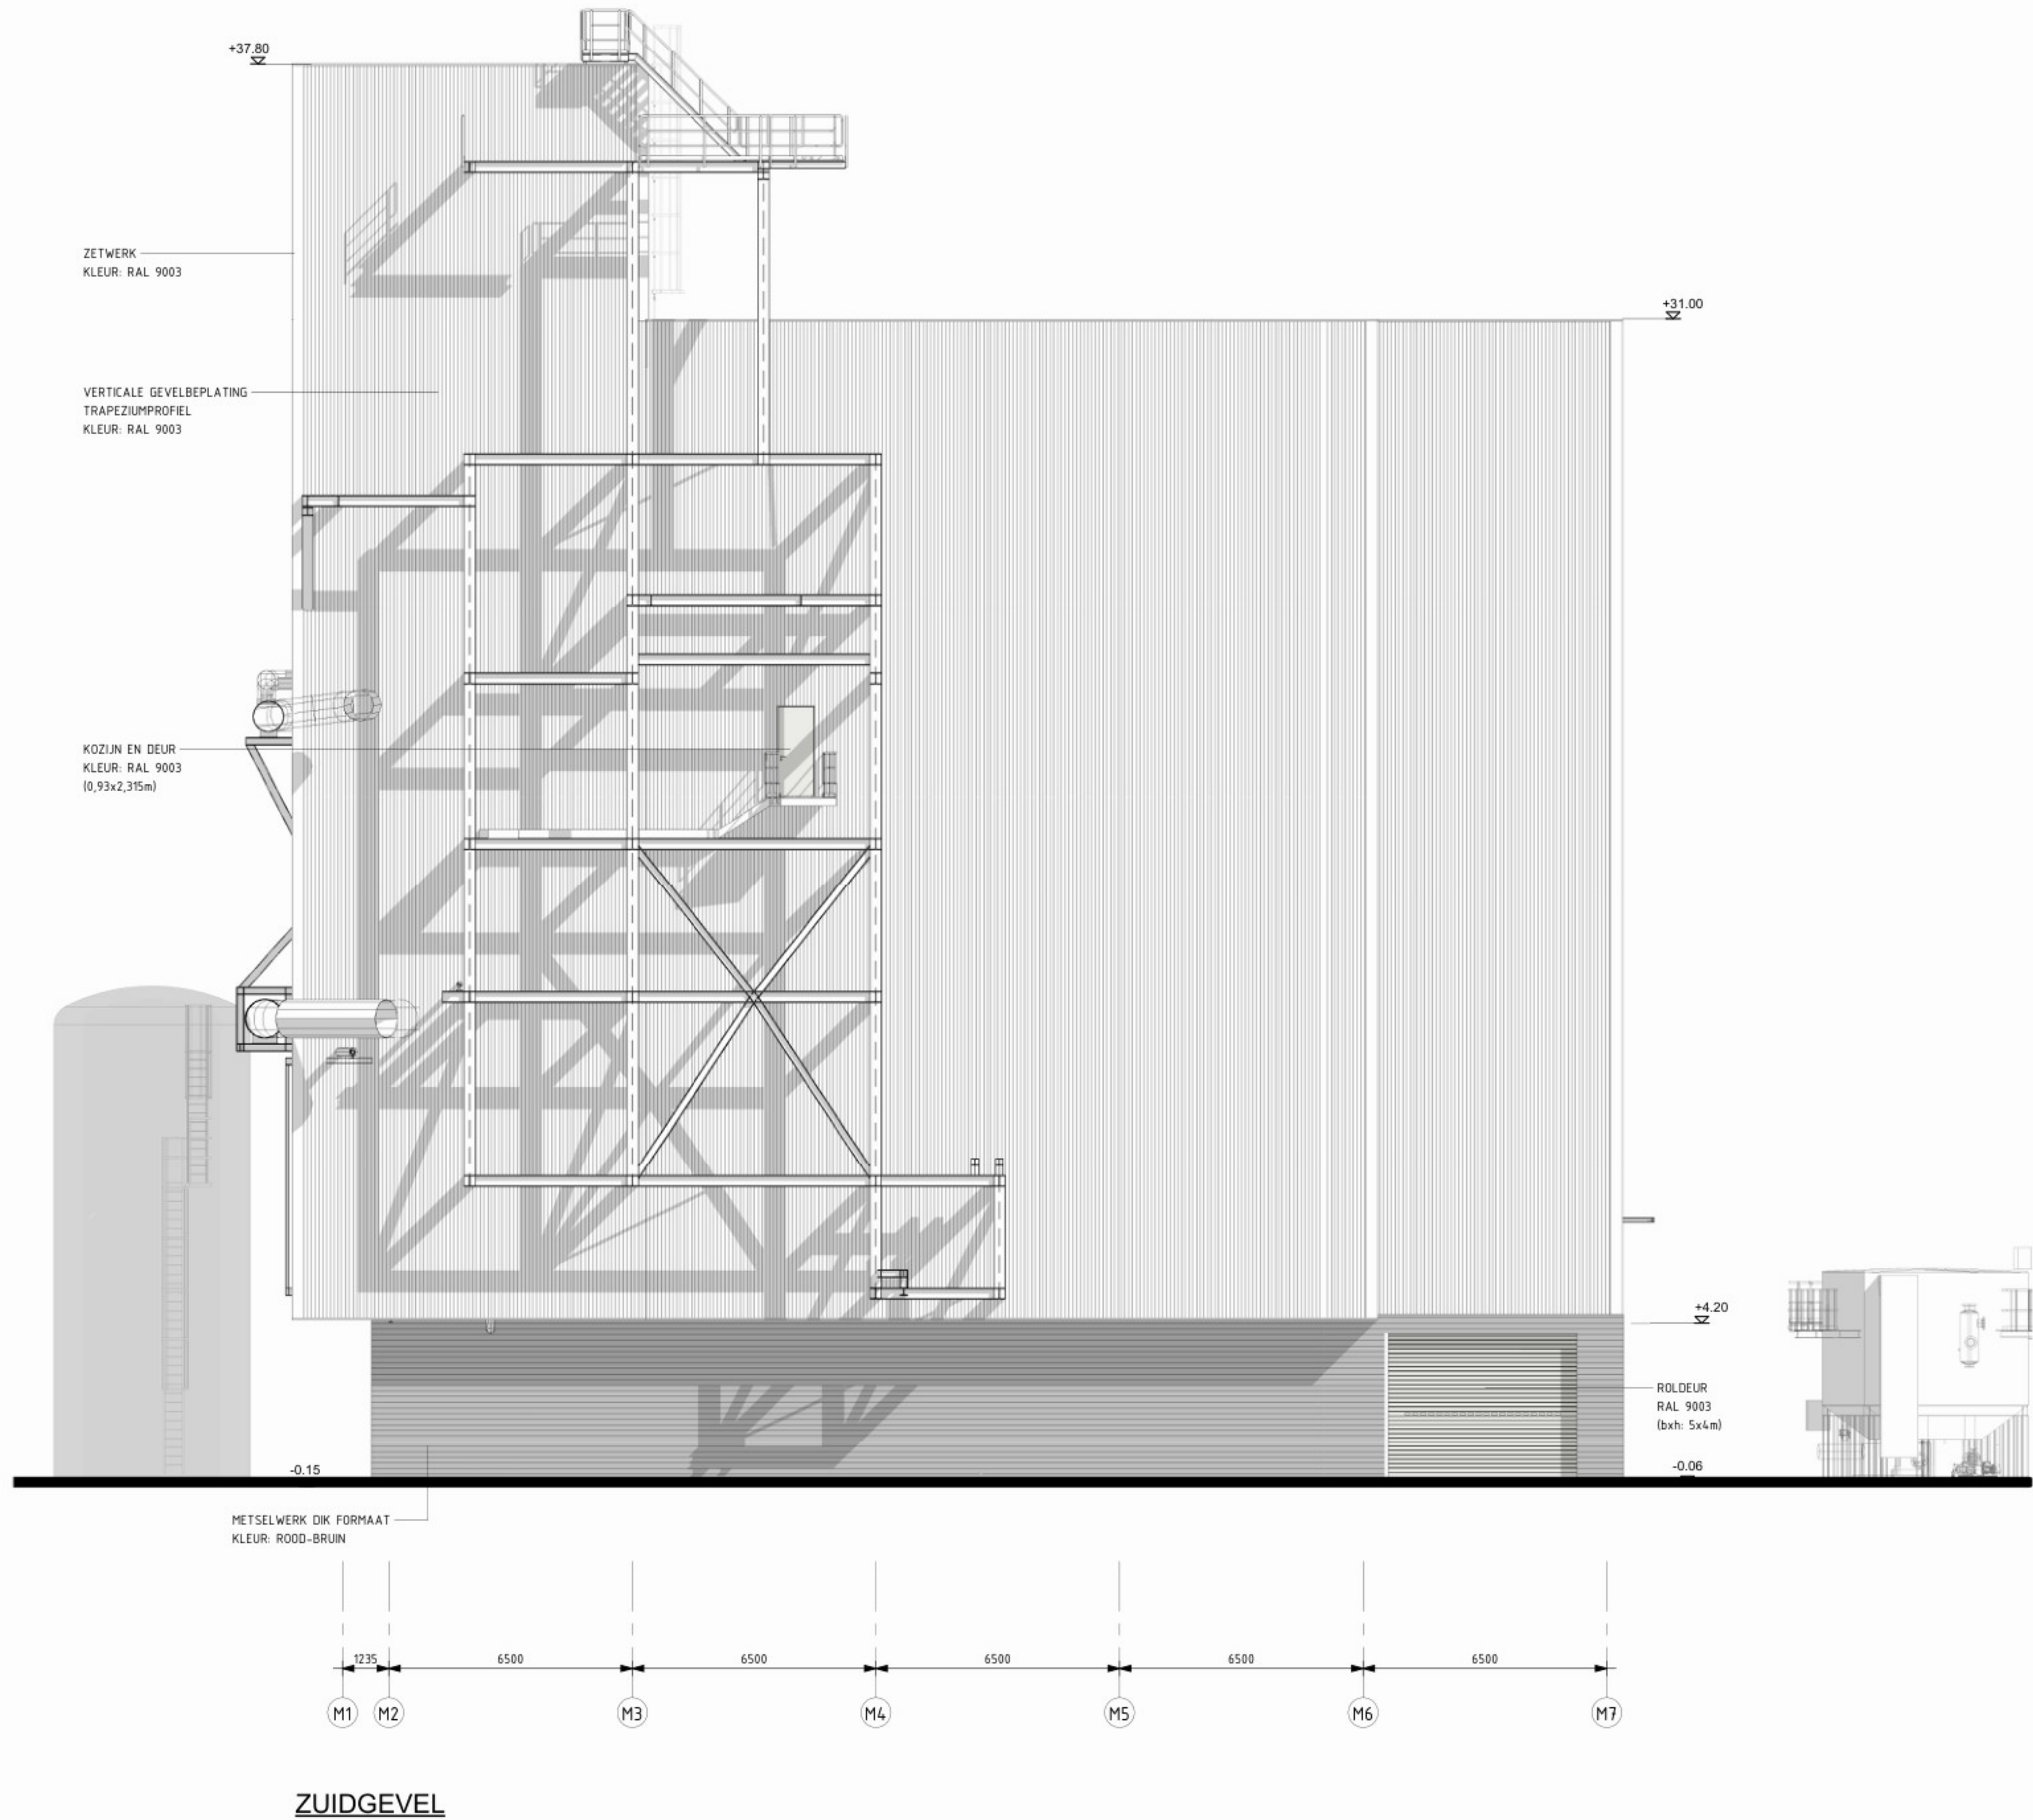

Keyplan

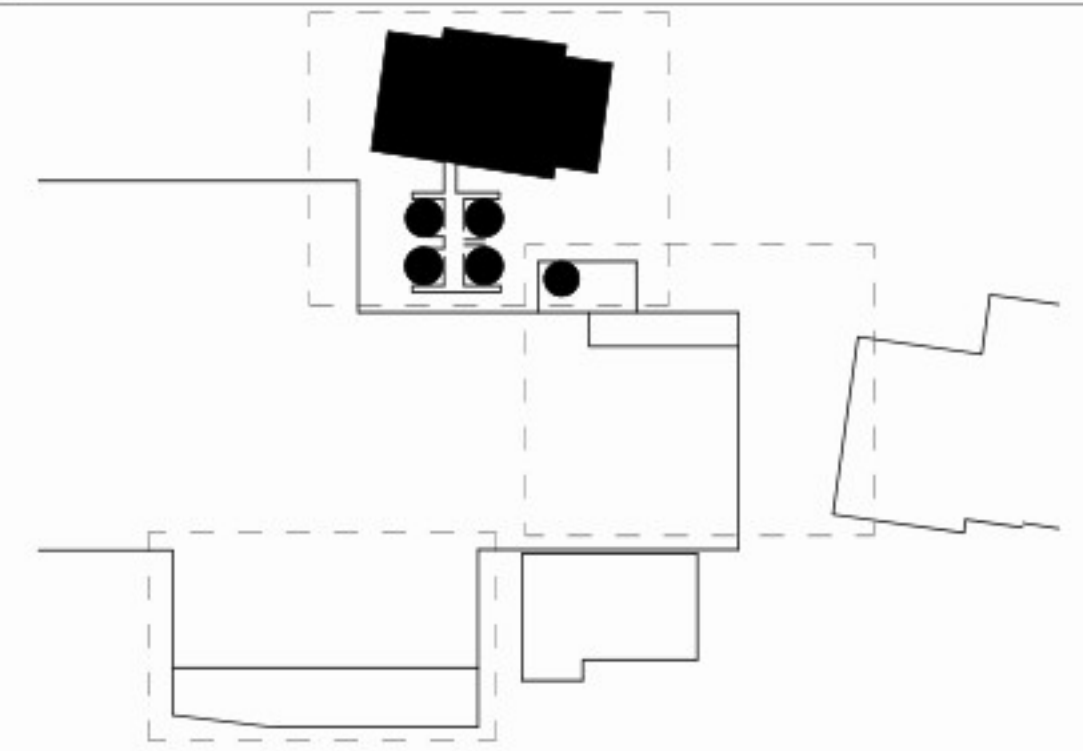

Omschrijving:				Status:	
V-RISE PROJECT MVR GEBOUW, GREEN SMITH GEBOUW & TANKS ZUIDGEVEL				WABO-AANVRAAG	
Opmerkingen:		Getekend:		Firma naam:	
		Gezien:		Project nr.:	
		Gecontroleerd:		Kostenplaats:	
				Schaal:	
				Tekening nr.:	
				Rev.:	
				1	
				30-09-2025	