


Rev.	Datum	Omschrijving	Get.	Gec.
1	30-09-2025	VO-UPDATE		

Algemene opmerkingen


- Indien niet anders aangegeven:
- Peil = 0 = +0.785 N.A.P.
 - Alle maatvoering in millimeters (mm) tenzij anders vermeld.
 - Alle hoogtematen in meters (m) t.o.v. Peil.
 - De aannemer is verantwoordelijk voor het innemen van het Peil ten opzichte van N.A.P.
 - Alle maten in het werk te controleren!
 - Van deze tekening mag niet gemeten worden.

- Er wordt gebouwd overeenkomstig Bouwbesluit 2012
- Vrije doorgang volgens Bouwbesluit 2012
 - Breedte dagmaat minimaal 850 mm
 - Hoogte dagmaat minimaal 2300 mm
 - (Deuren toegepast zijn standaard 930 x 2315mm; tenzij anders aangegeven)
 - Noodoverstorten volgens NEN-EN 1991-1-3 (NB)
 - Ventilatie volgens NEN 1087
 - Riolering volgens NEN 3215
 - Elektrische installatie volgens NEN 1010
 - Gebouw voorzien van noodverlichtingsinstallatie volgens NEN 1838
 - Gebouw voorzien van rookmeldinstallatie en alarmering.
 - Fundatie en constructie zijn indicatief op deze aanvraagstekeningen

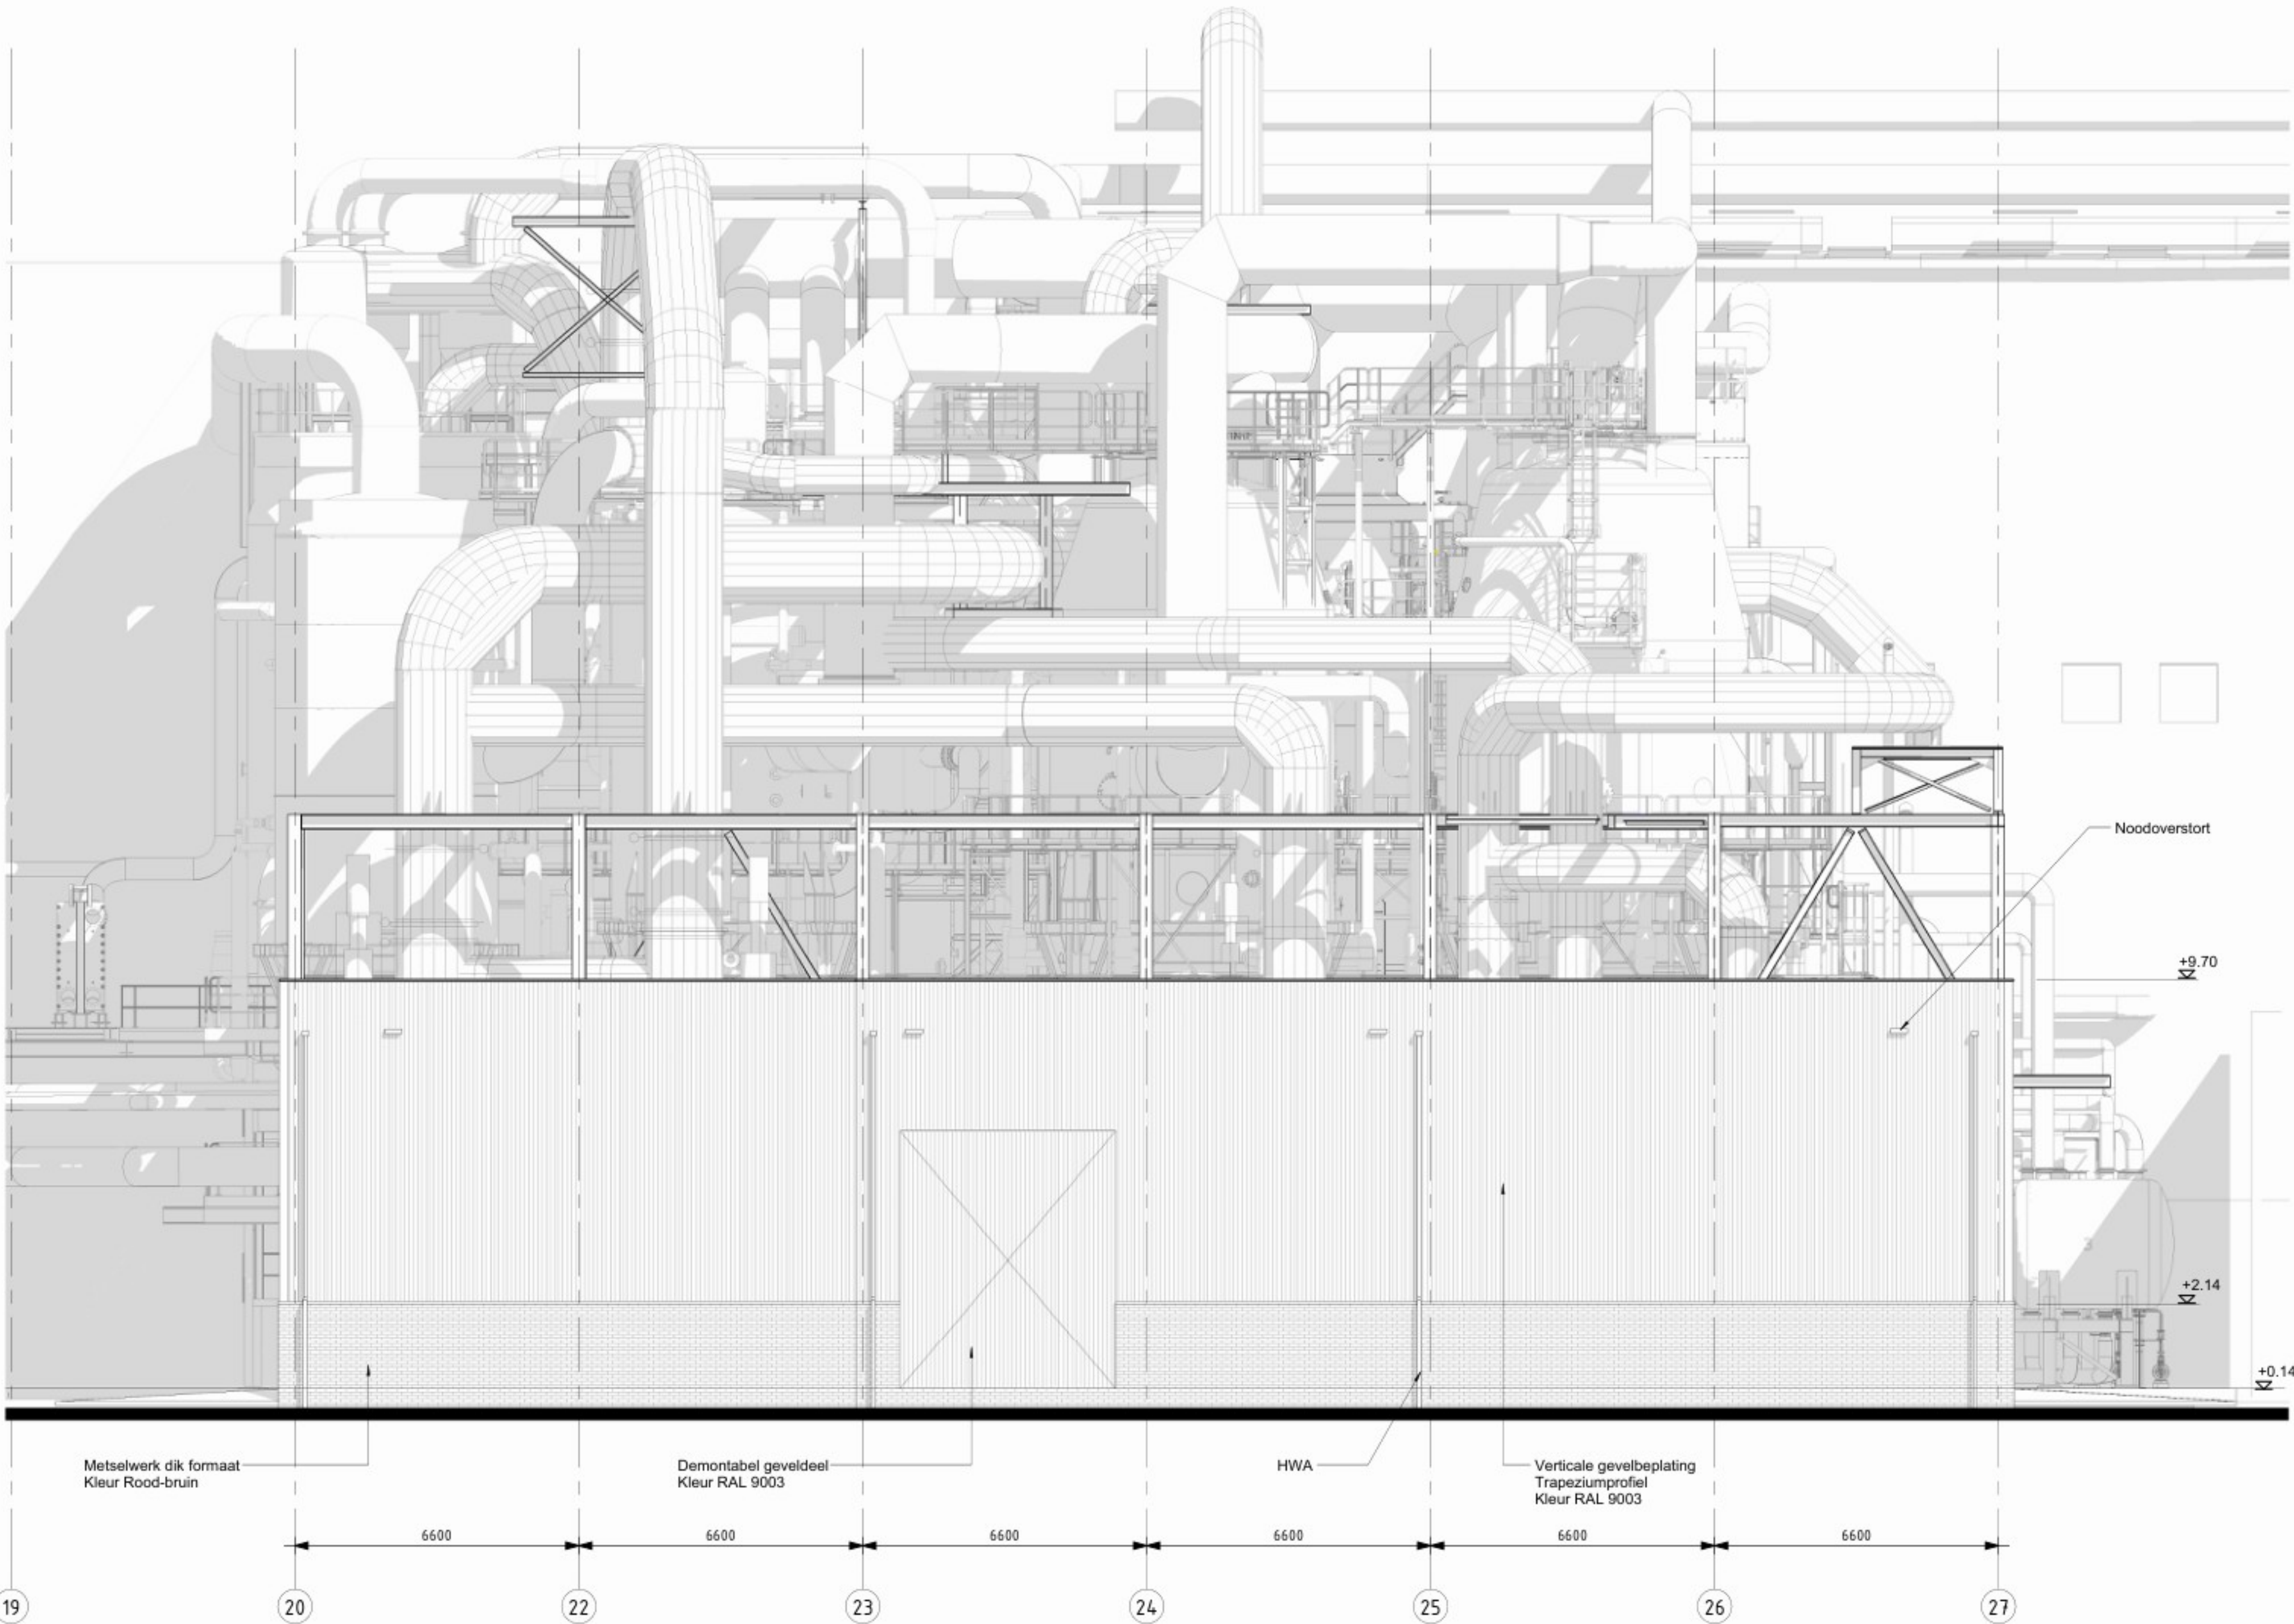

ZUIDGEVEL

Keyplan

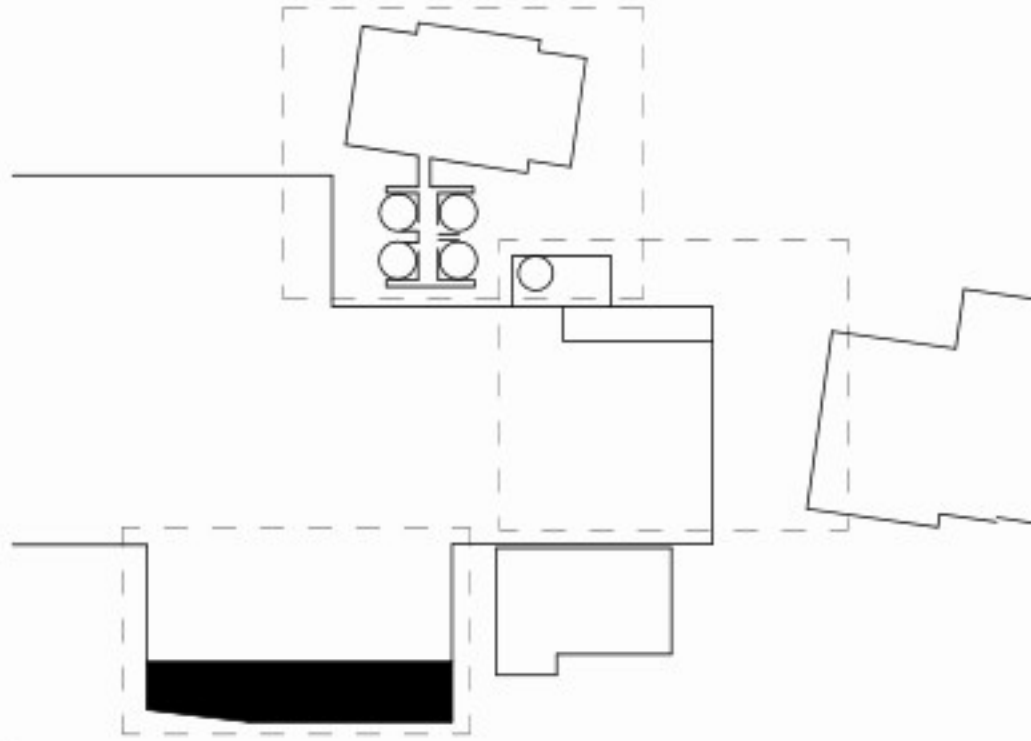

Omschrijving: V-RISE PROJECT MVR-VERDAMPING ZUIDGEVEL						Status: WABO-AANVRAAG	
Opmerkingen:							
Getekend:		06-06-2023	Discipline:	CIV	Firma naam:	CBC	
Gezien:		06-06-2023	Project nr.:	V-22248	Kostenplaats:	V-GE-EO-62	
Gecontroleerd:		06-06-2023	Formaat:	A1	Schaal:	1:100	
Tekening nr.:					Rev.:		
1-50022					1		
 Cosun Beet COMPANY					30-09-2025		