
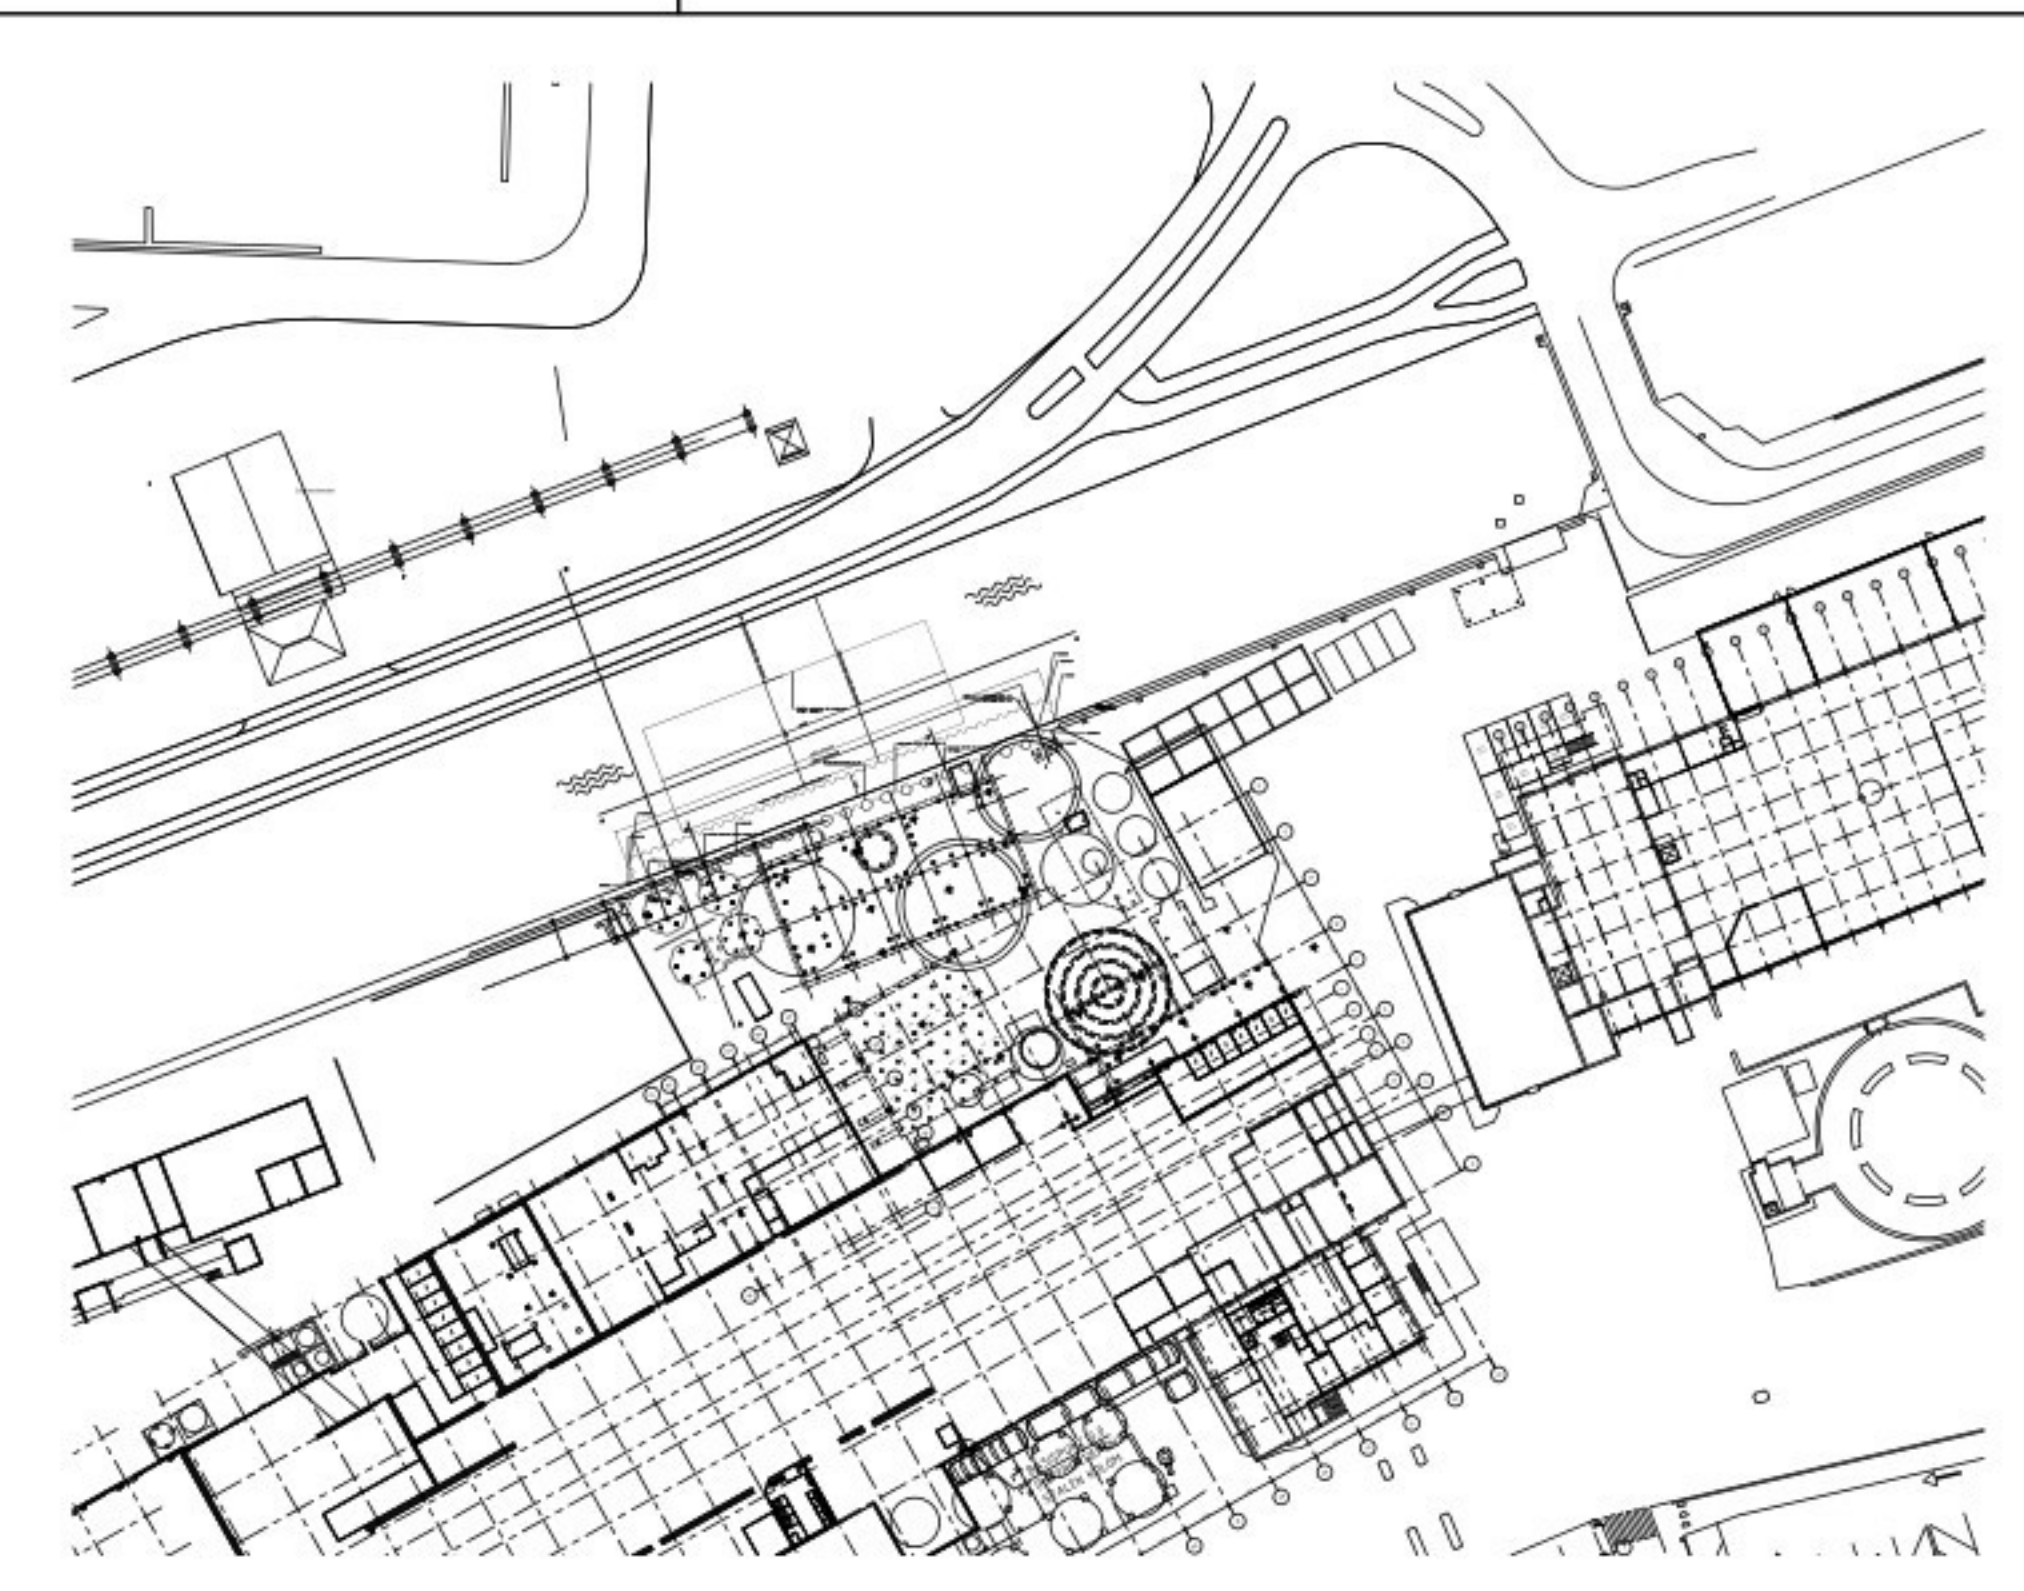


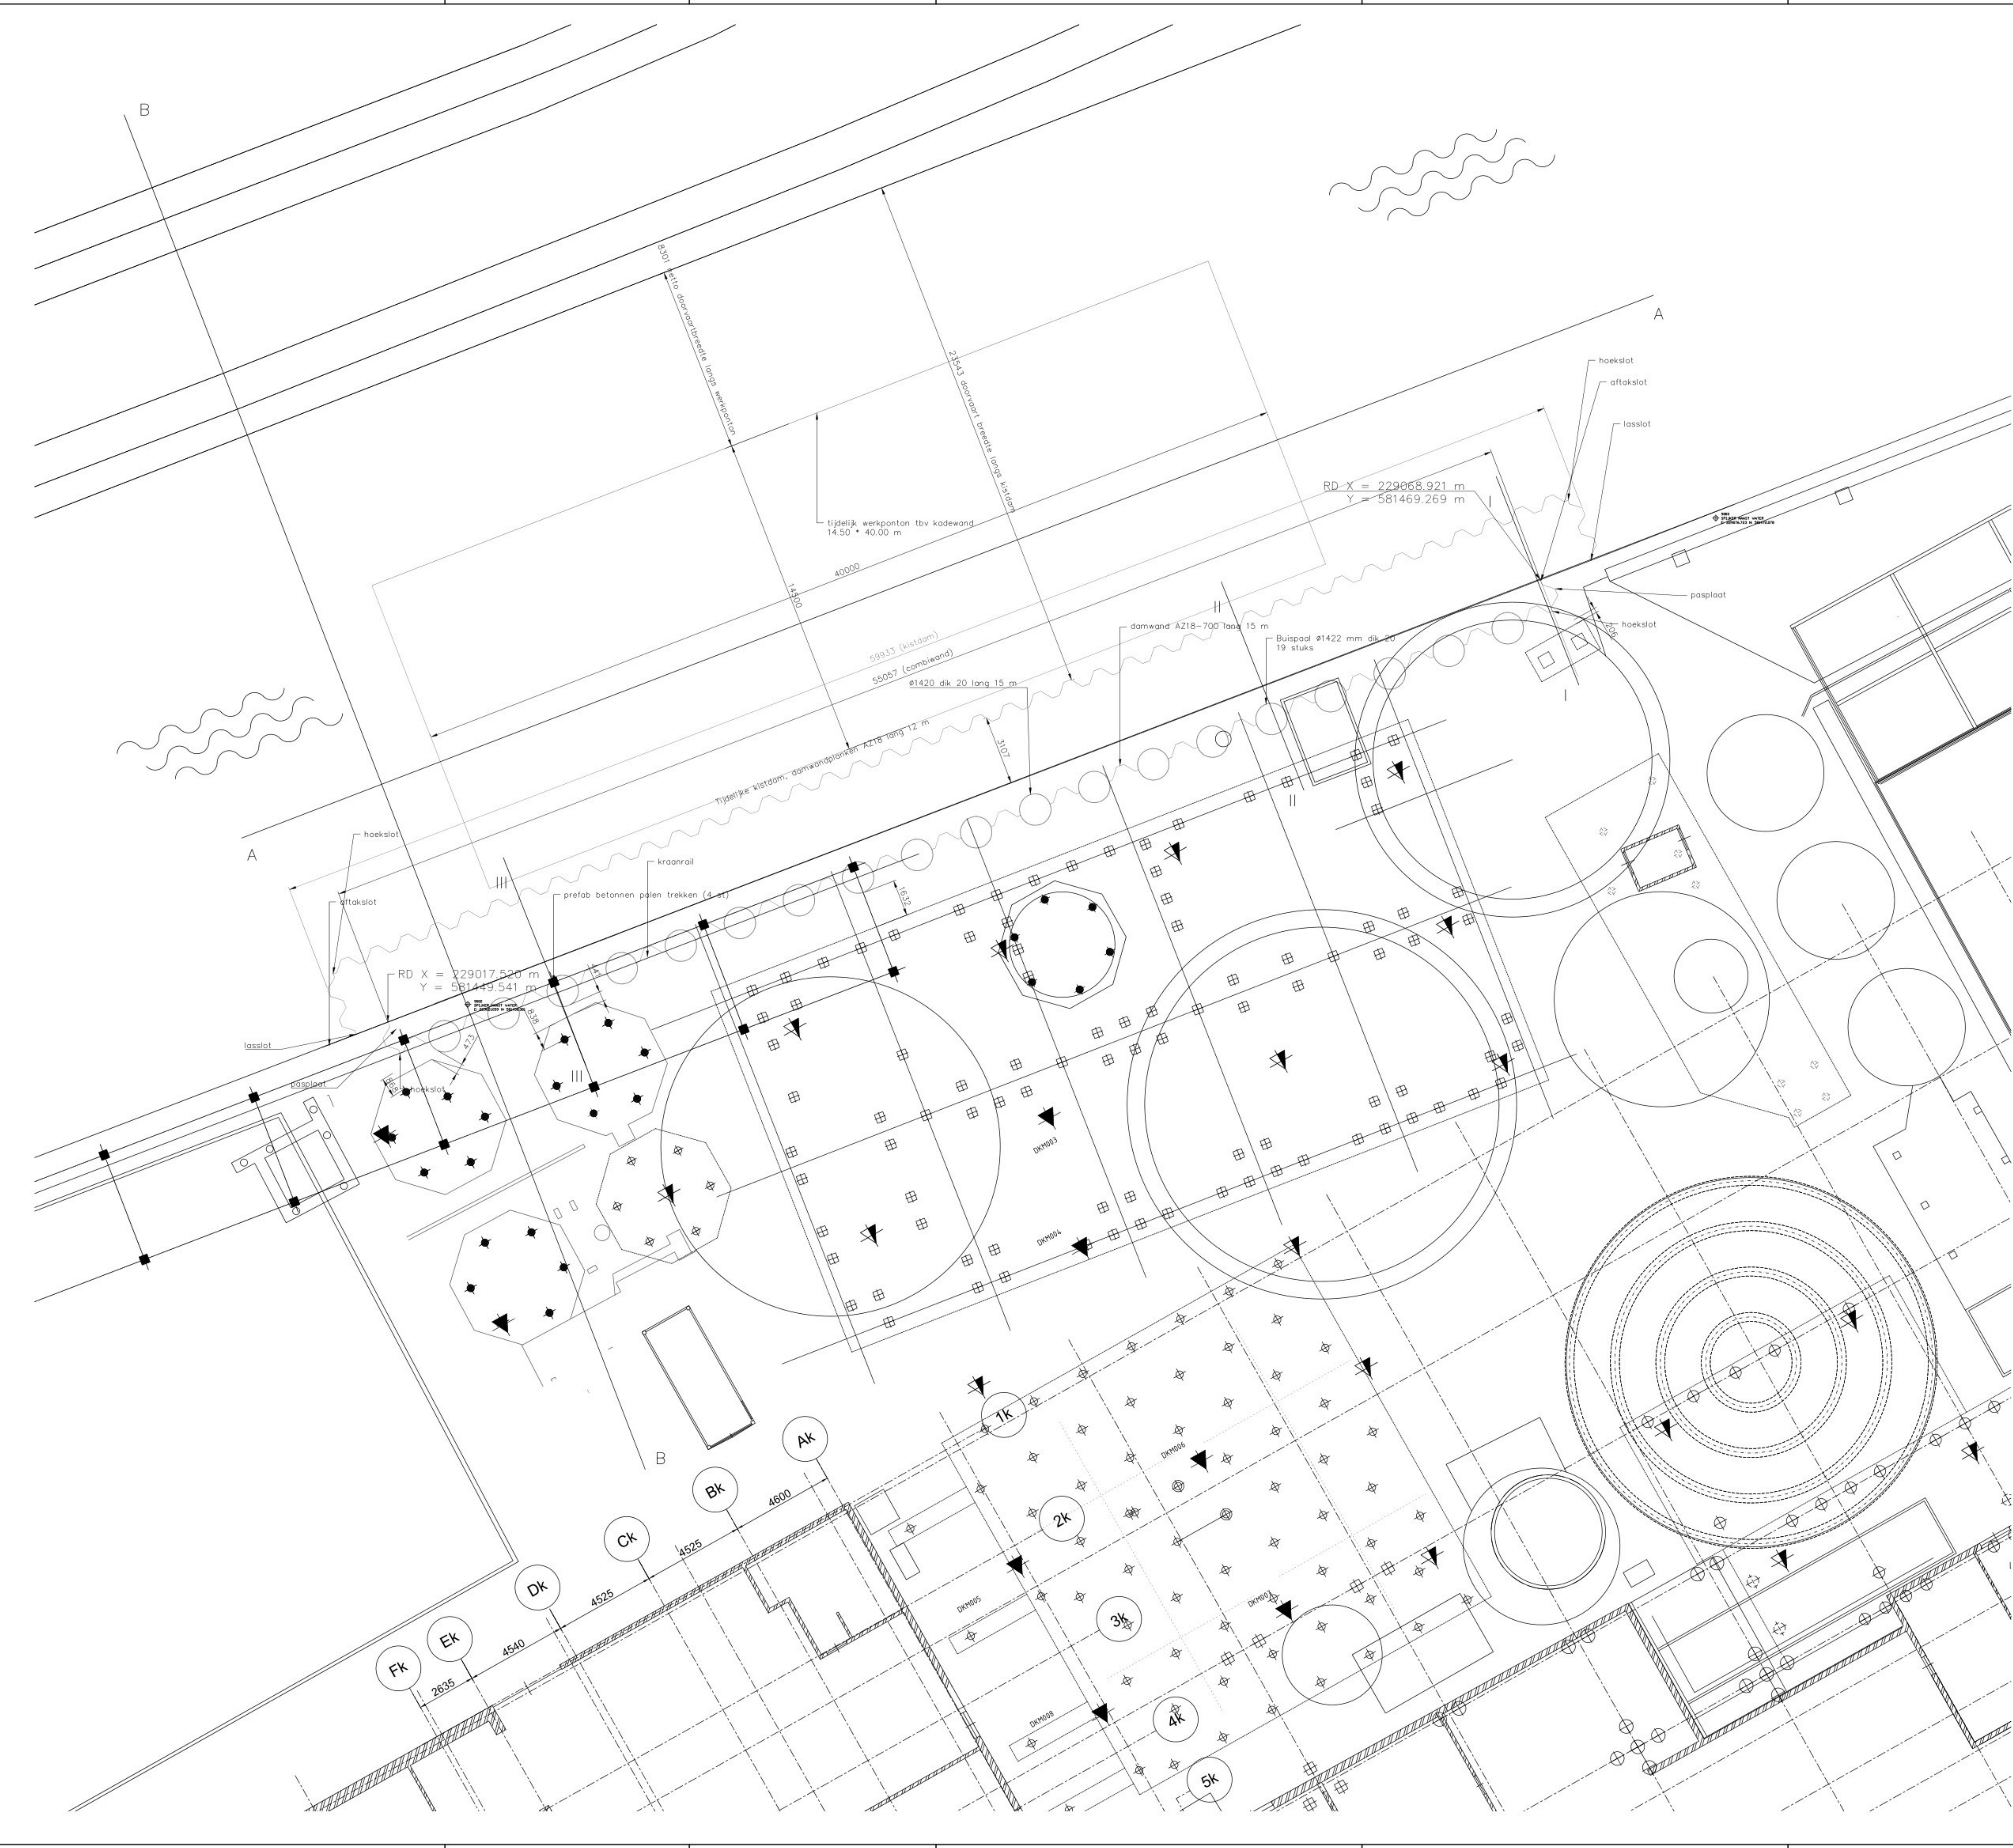

LOCATIE
1:1000

1	Voor aanvraag (RD coördinaten en aanzichten toegevoegd)	15-04-2025	
0	Voor aanvraag	01-04-2025	
REV	Omschrijving	Datum	Get.
V-Rise Vervangen kadewand Overzicht			
FUNCTIEPLAATS: V-TE-AD-10		BEDRIJF: CBC-V	PROJECT: V2248
		DISCIPLINE: C	FORMAAT: A0
		BLAD OMSCHRIJVING:	SCHAAL: 1:100
 Cosun Beet COMPANY		TEKENING NR.: 1-V2248-CBC-3-CSA-DWG-0100	BLAD: 01 STATUS: RFO REV.: 0