


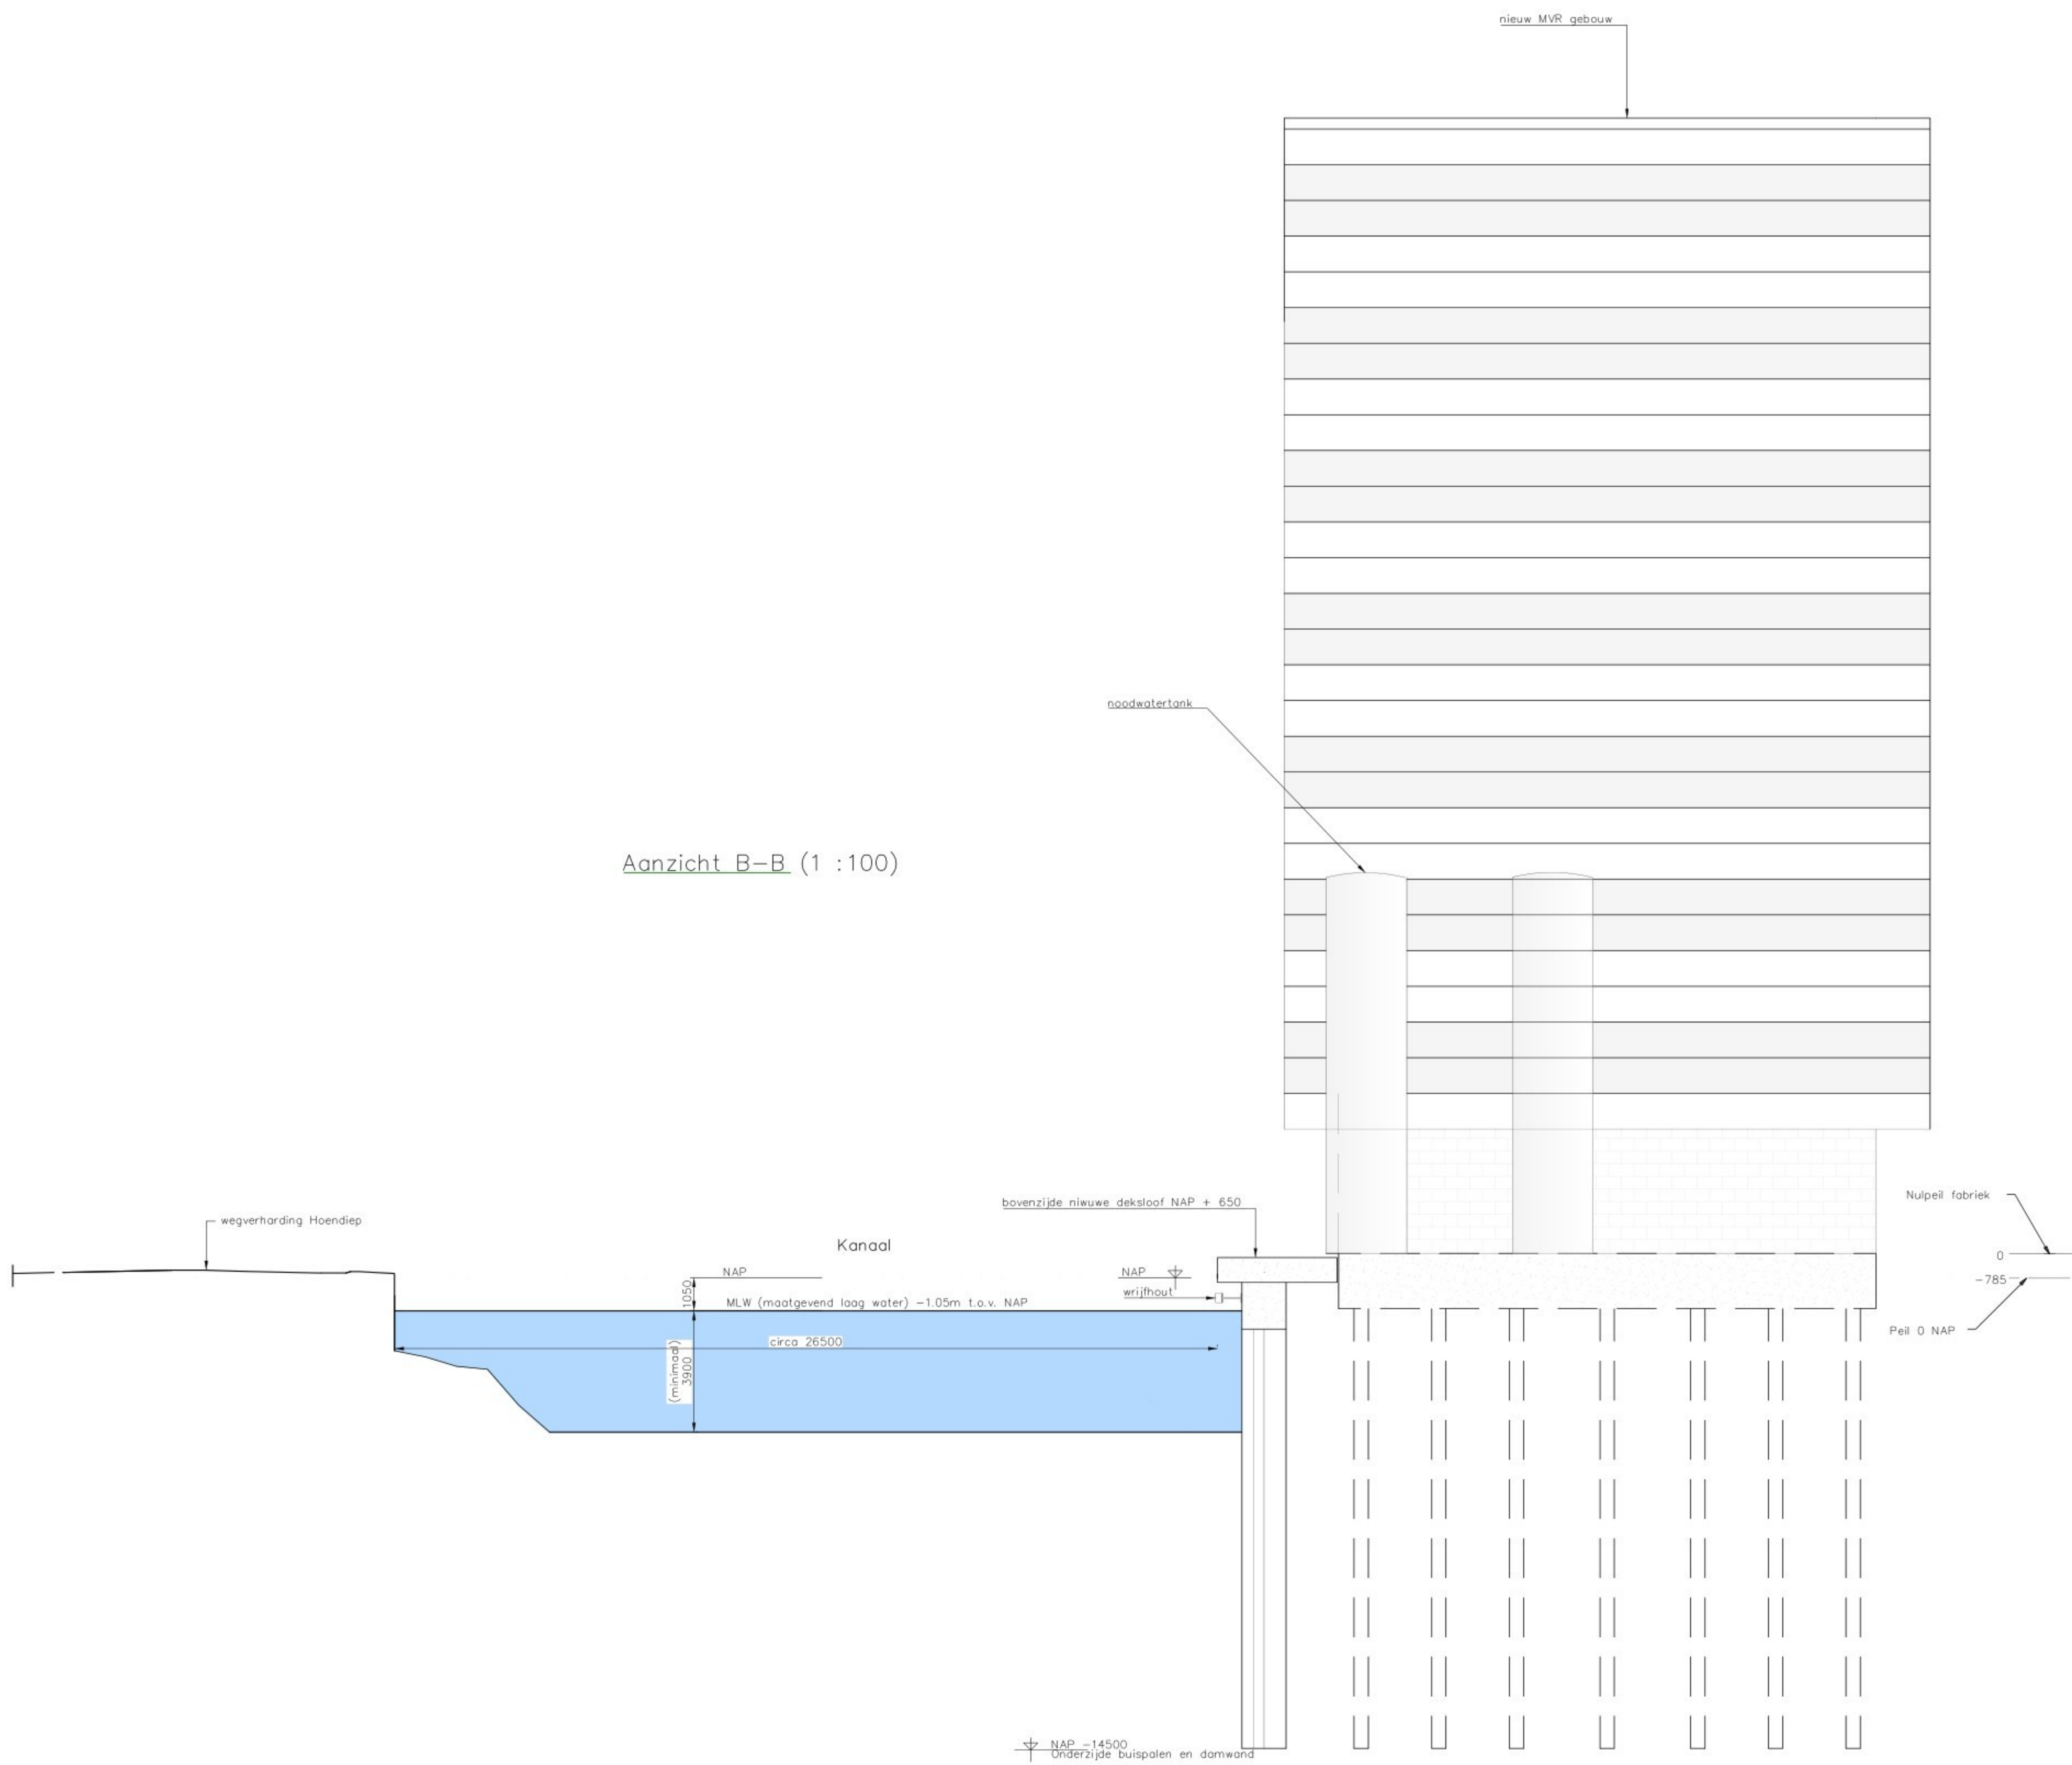

0	Voor aanvraag	15-04-2025	
REV	Omschrijving	Datum	Get.
V-Rise Vervangen kadewand Aanzicht B-B			
FUNCTIEPLAATS: V-TE40-10		BEDRIJF: CBC-V DISCIPLINE: C BLAD OMSCHRIJVING:	PROJECT: V2248 FORMAAT: A0 SCHAAL: 1:100
TEKENING NR.: 1-V2248-CBC-3-CSA-DWG-0106		BLAD: 01 STATUS: RFQ REV.: 0	
 Cosun Beet COMPANY			