


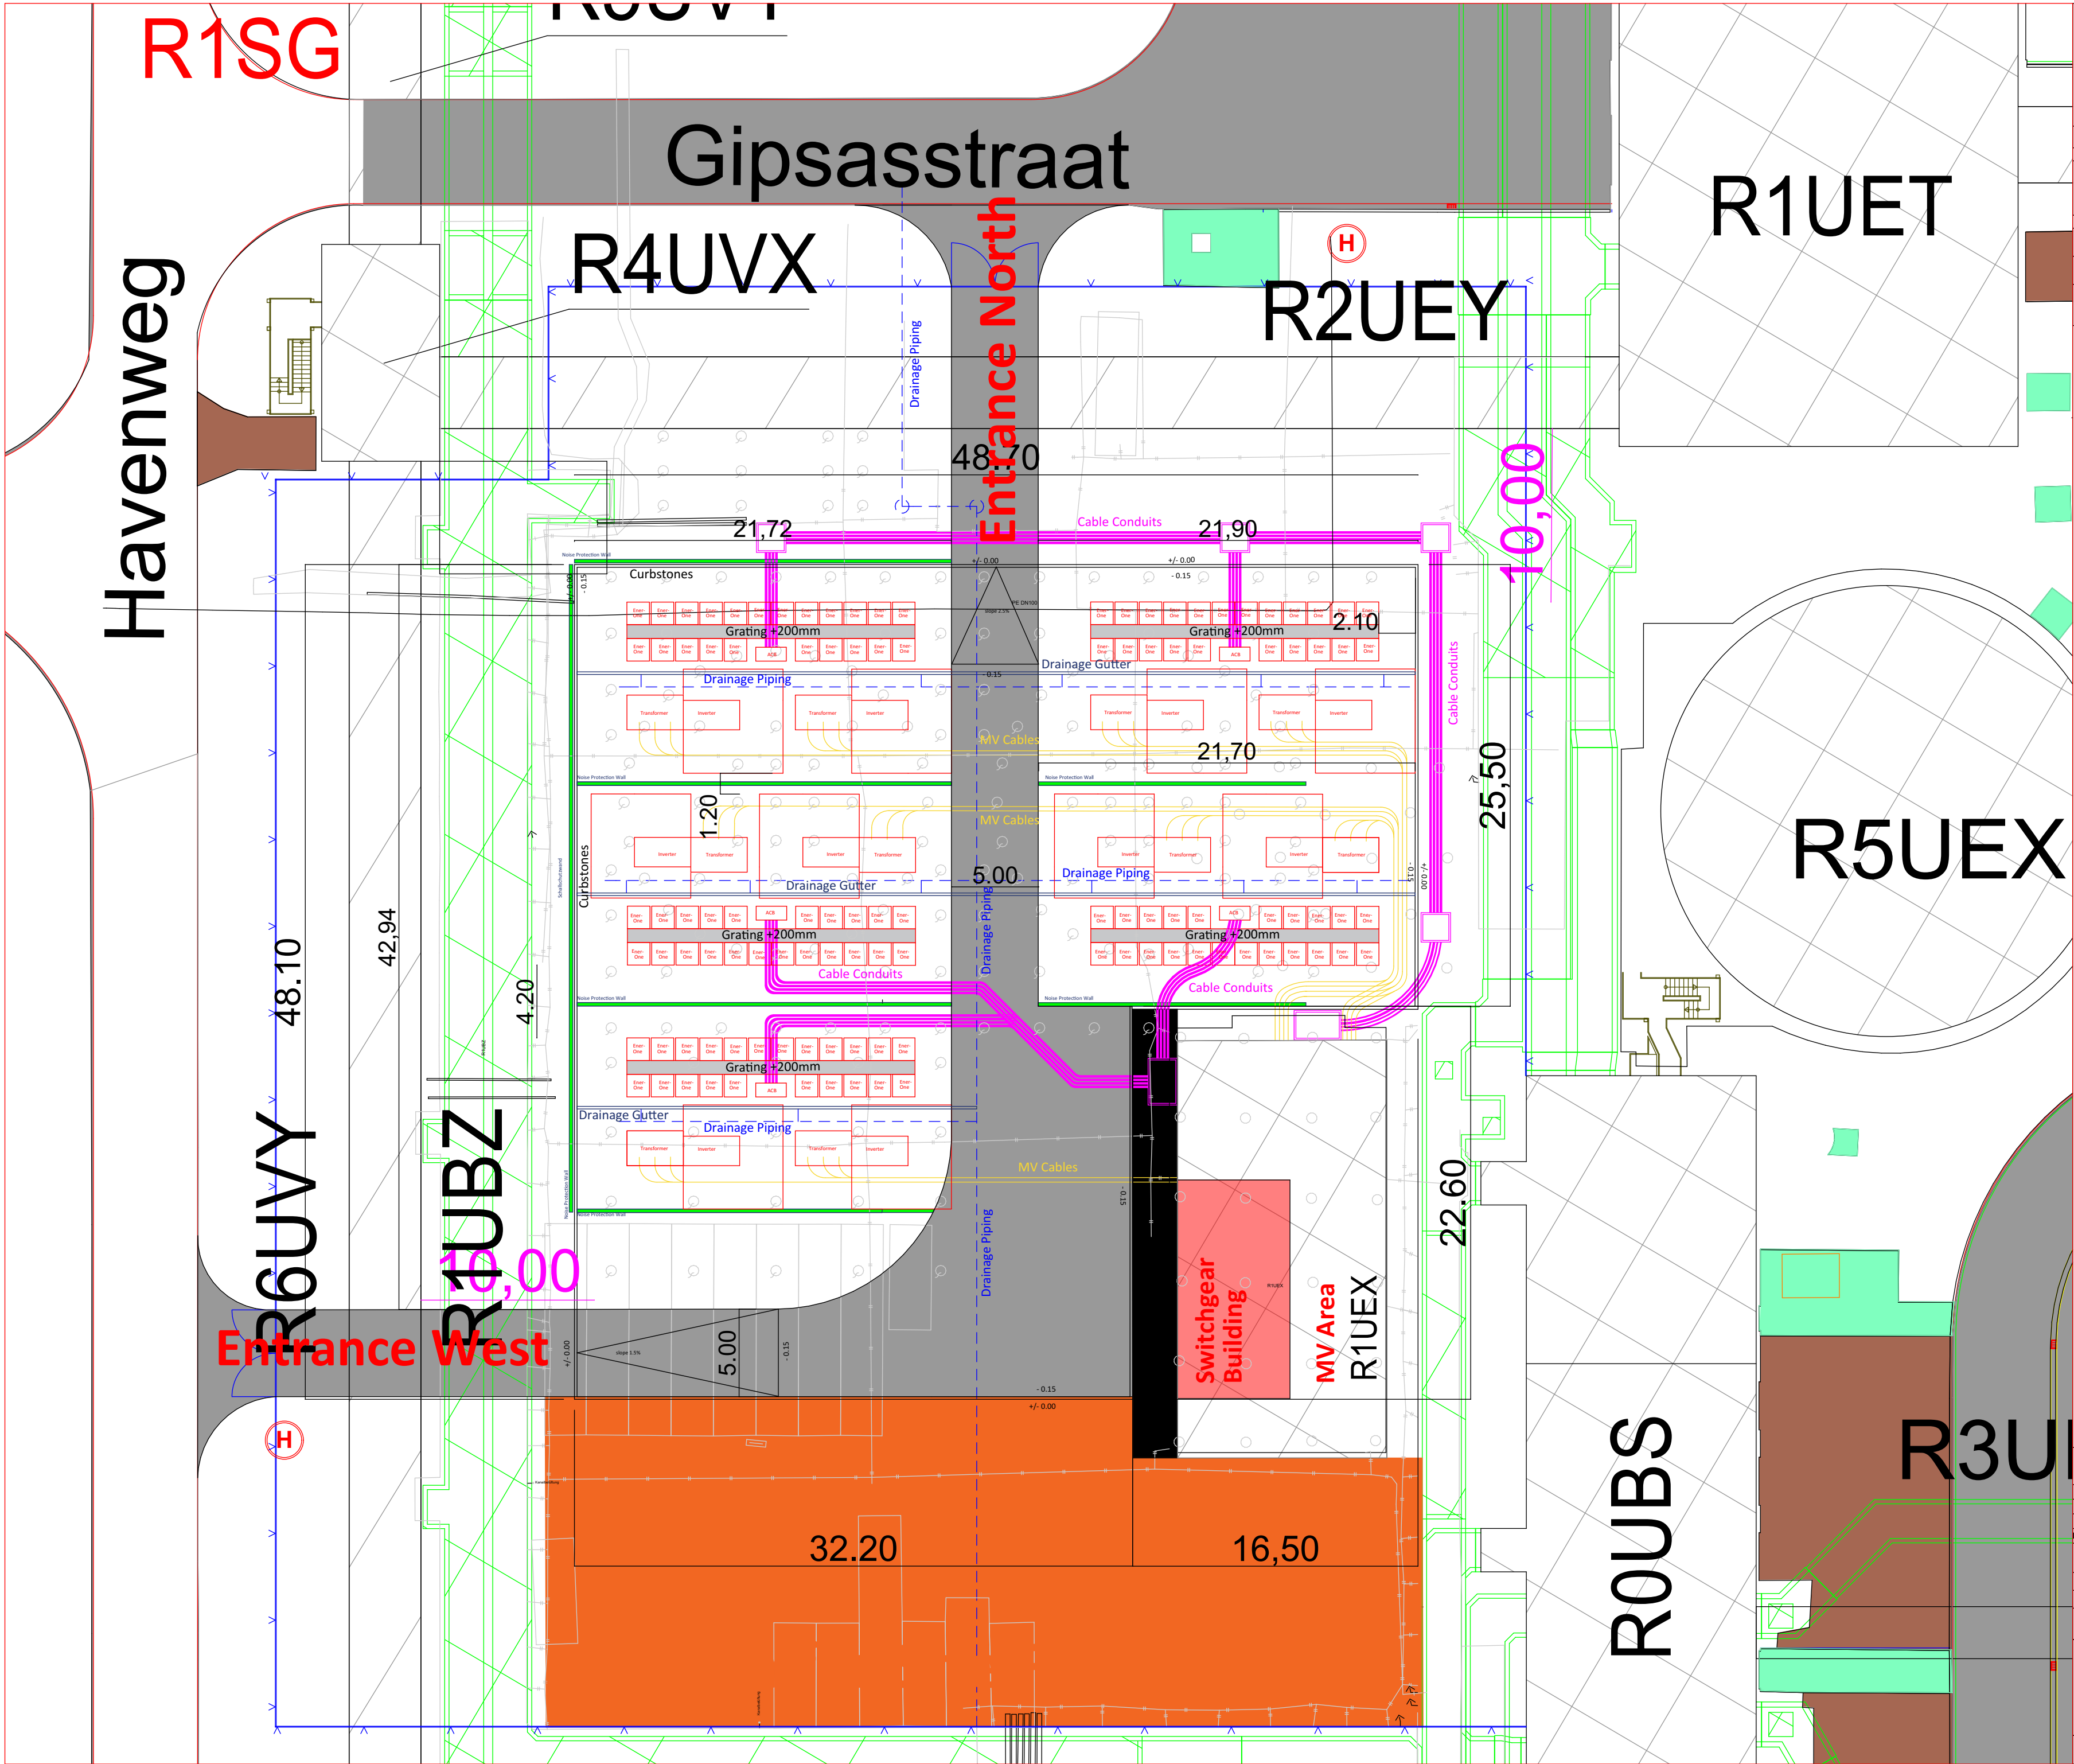

Prometheus

SITE LAYOUT

Staat

Koordinaten

Adresse

LEGEND MODUL

MV Cables

Cable Conduits

Drainage Piping

Drainage Gutter

HIGH-LEVEL SYSTEM DETAIL

ITEM	QTY

0	First Edition	VR	14.04.23						14.04.23
REV	Bezeichnung	erst.	Datum	gepr.	Datum	freig.	Datum		
☐ PRELIMINARY		☒ CONCEPT		☐ EXECUTION		☐ AS BUILT			
Maßstab	1:250	A2							
Dokumentennummer	Layout Prometheus / Safety Plan - Underground Services								

Diese Zeichnung darf nicht ververvielfältigt oder Dritten Personen oder Konstruktionen ohne Erlaubnis zugänglich gemacht werden. Die Verantwortliche, Herstellung und Vervielfältigung dieser Zeichnung sowie die Vervielfältigung eines Strahls und einer ausstrahlenden Darstellung unterliegt. Zuwiderhandlungen verpflichten und können mit bis zu 50% der Projektkosten bestraft werden.