

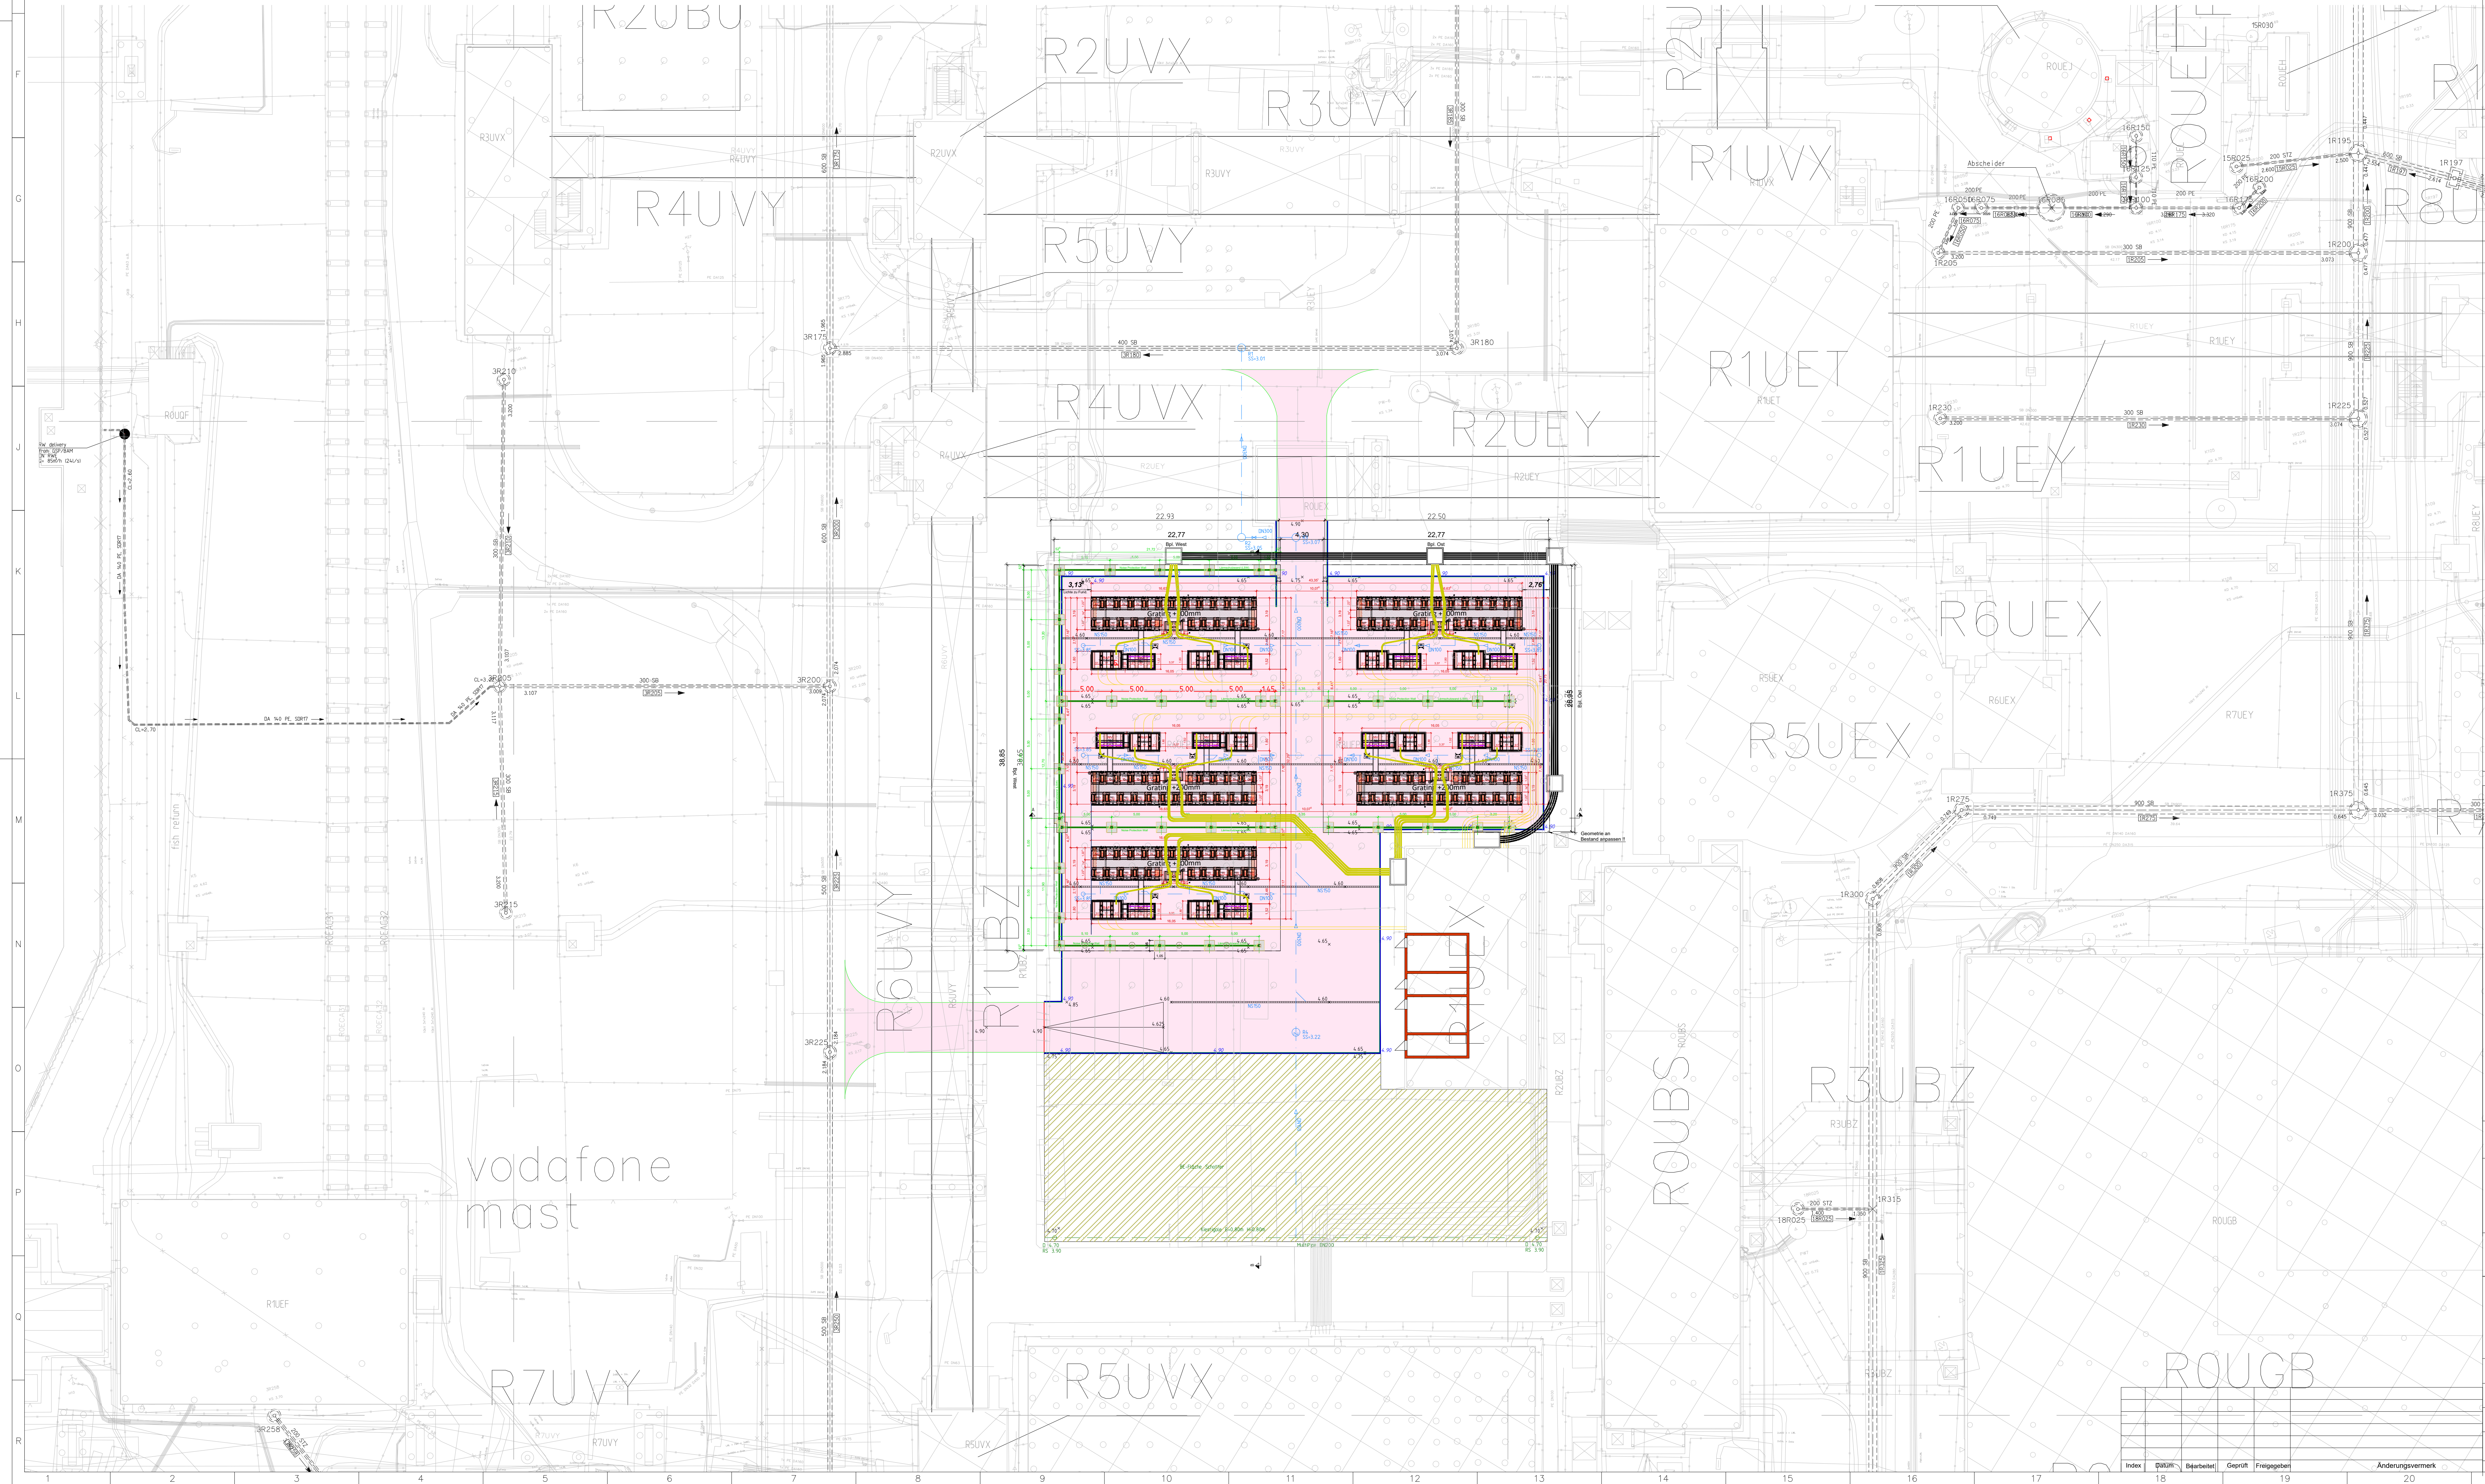


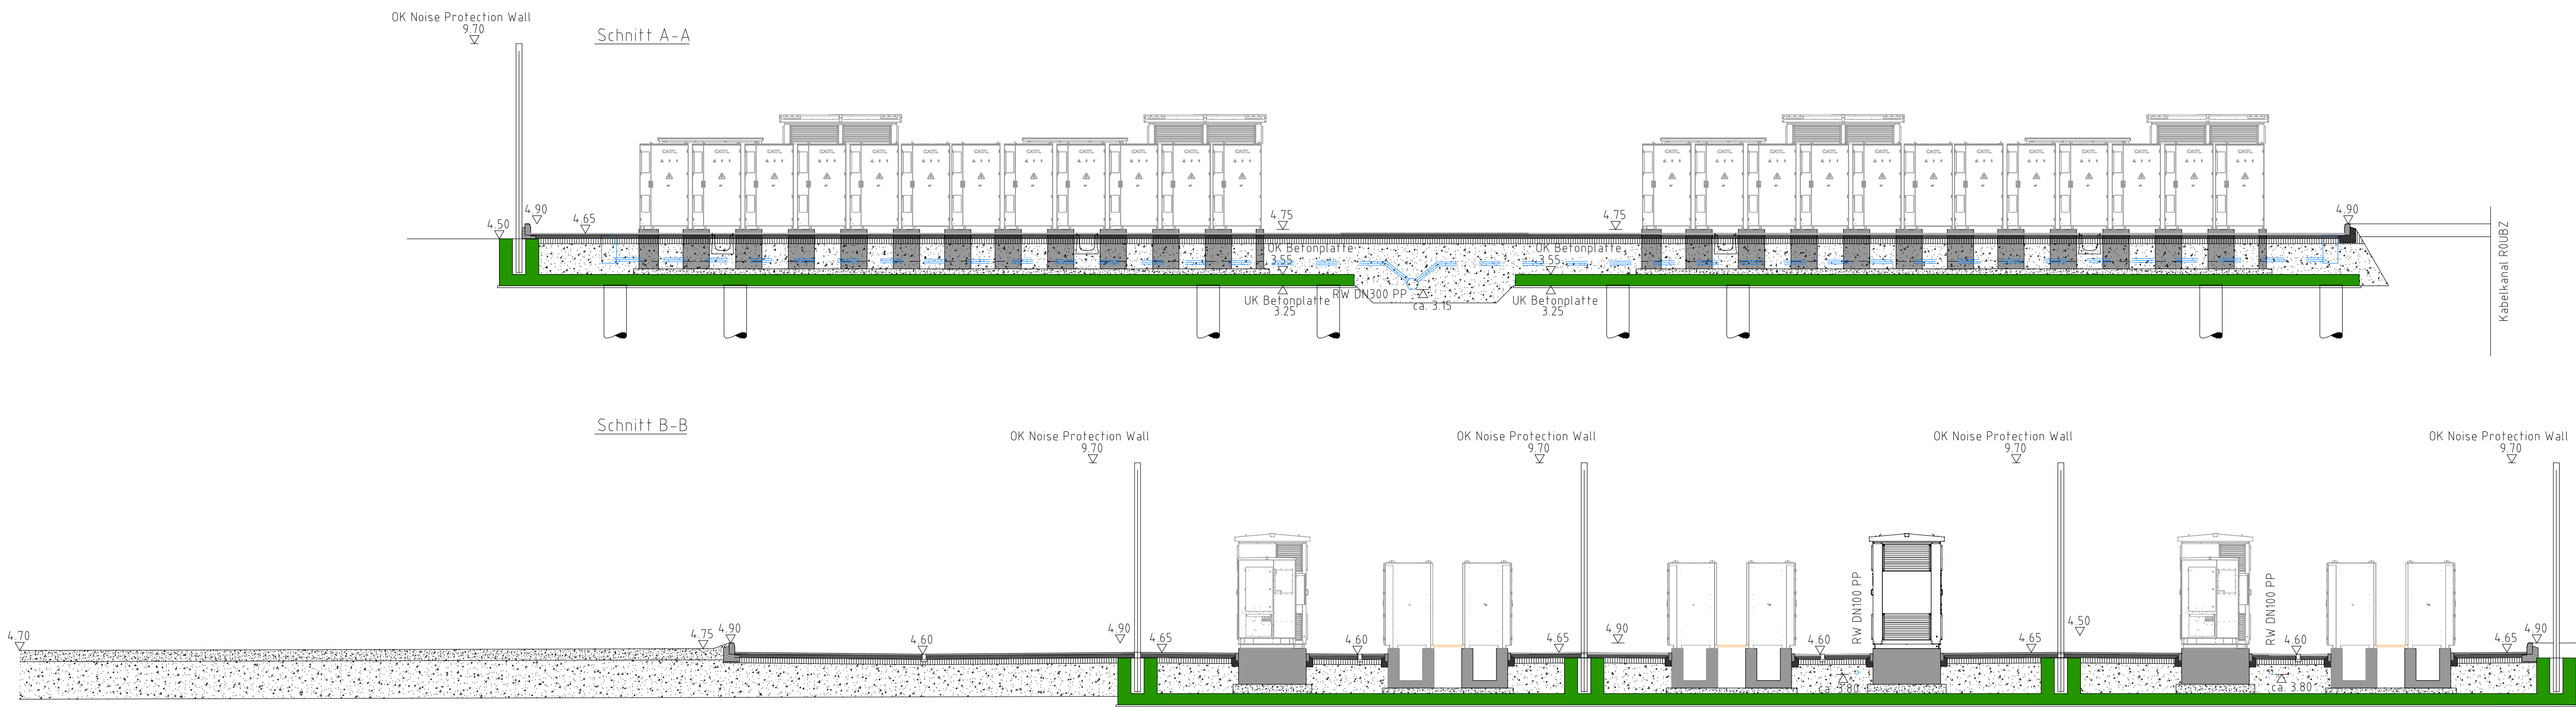

Lageübersicht

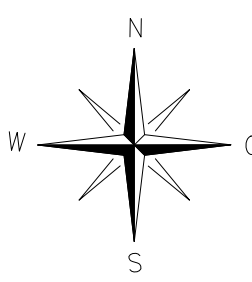

Baunamen: **Batterij opslag Prometheus RWE Eemshavencentrale**
Synergieweg 1 km 5, 9919 AD Eemshaven (NL)

Entwerfer/verfasser / Bauvorlageberechtigter:
RWE Generation NL
Amarweg 1
4931NC Geertruidenberg

Logo	Planensteller		Unterstützung u. Stempel	
	Planen-Logo	Rathenau F&G	Planenstellen-Z.Nr.	0000-00
Engineering	Bauher		Ernestinstraße 60, 45141 Essen, Deutschland	
	RWETI			
RWE	Datum		Name	
	31.03.2023			
RWE: Technologie International GmbH Ernestinstraße 60, 45141 Essen	bearb.		Benennung	
	31.03.2023		Batteriespeicher Lageplan und Schnitte	
Index		Index		Kapitel BimSchG-Antrag
18		19		
20		21		
22		23		
24		25		

Zeichnungsnummer:		Stückl.-Nr.:		Aufstellungsart (+)	
Maßstab		Format		Ers.f.:	
1:250		00		DCC	
Leistungseinheit		Kurzzeichen/Referenzzeichen		Lfd.-Nr.	
RWE		RWE		Index	
18		19		20	
21		22		23	
24		25		26	

VORLIEGENDE ZEICHNUNG IST URHEBERRECHTLICH GESCHÜTZT. JEDE VERVIelfÄLTUNG AUCH VON AUSSCHNITTEN IST VERBOTEN.