


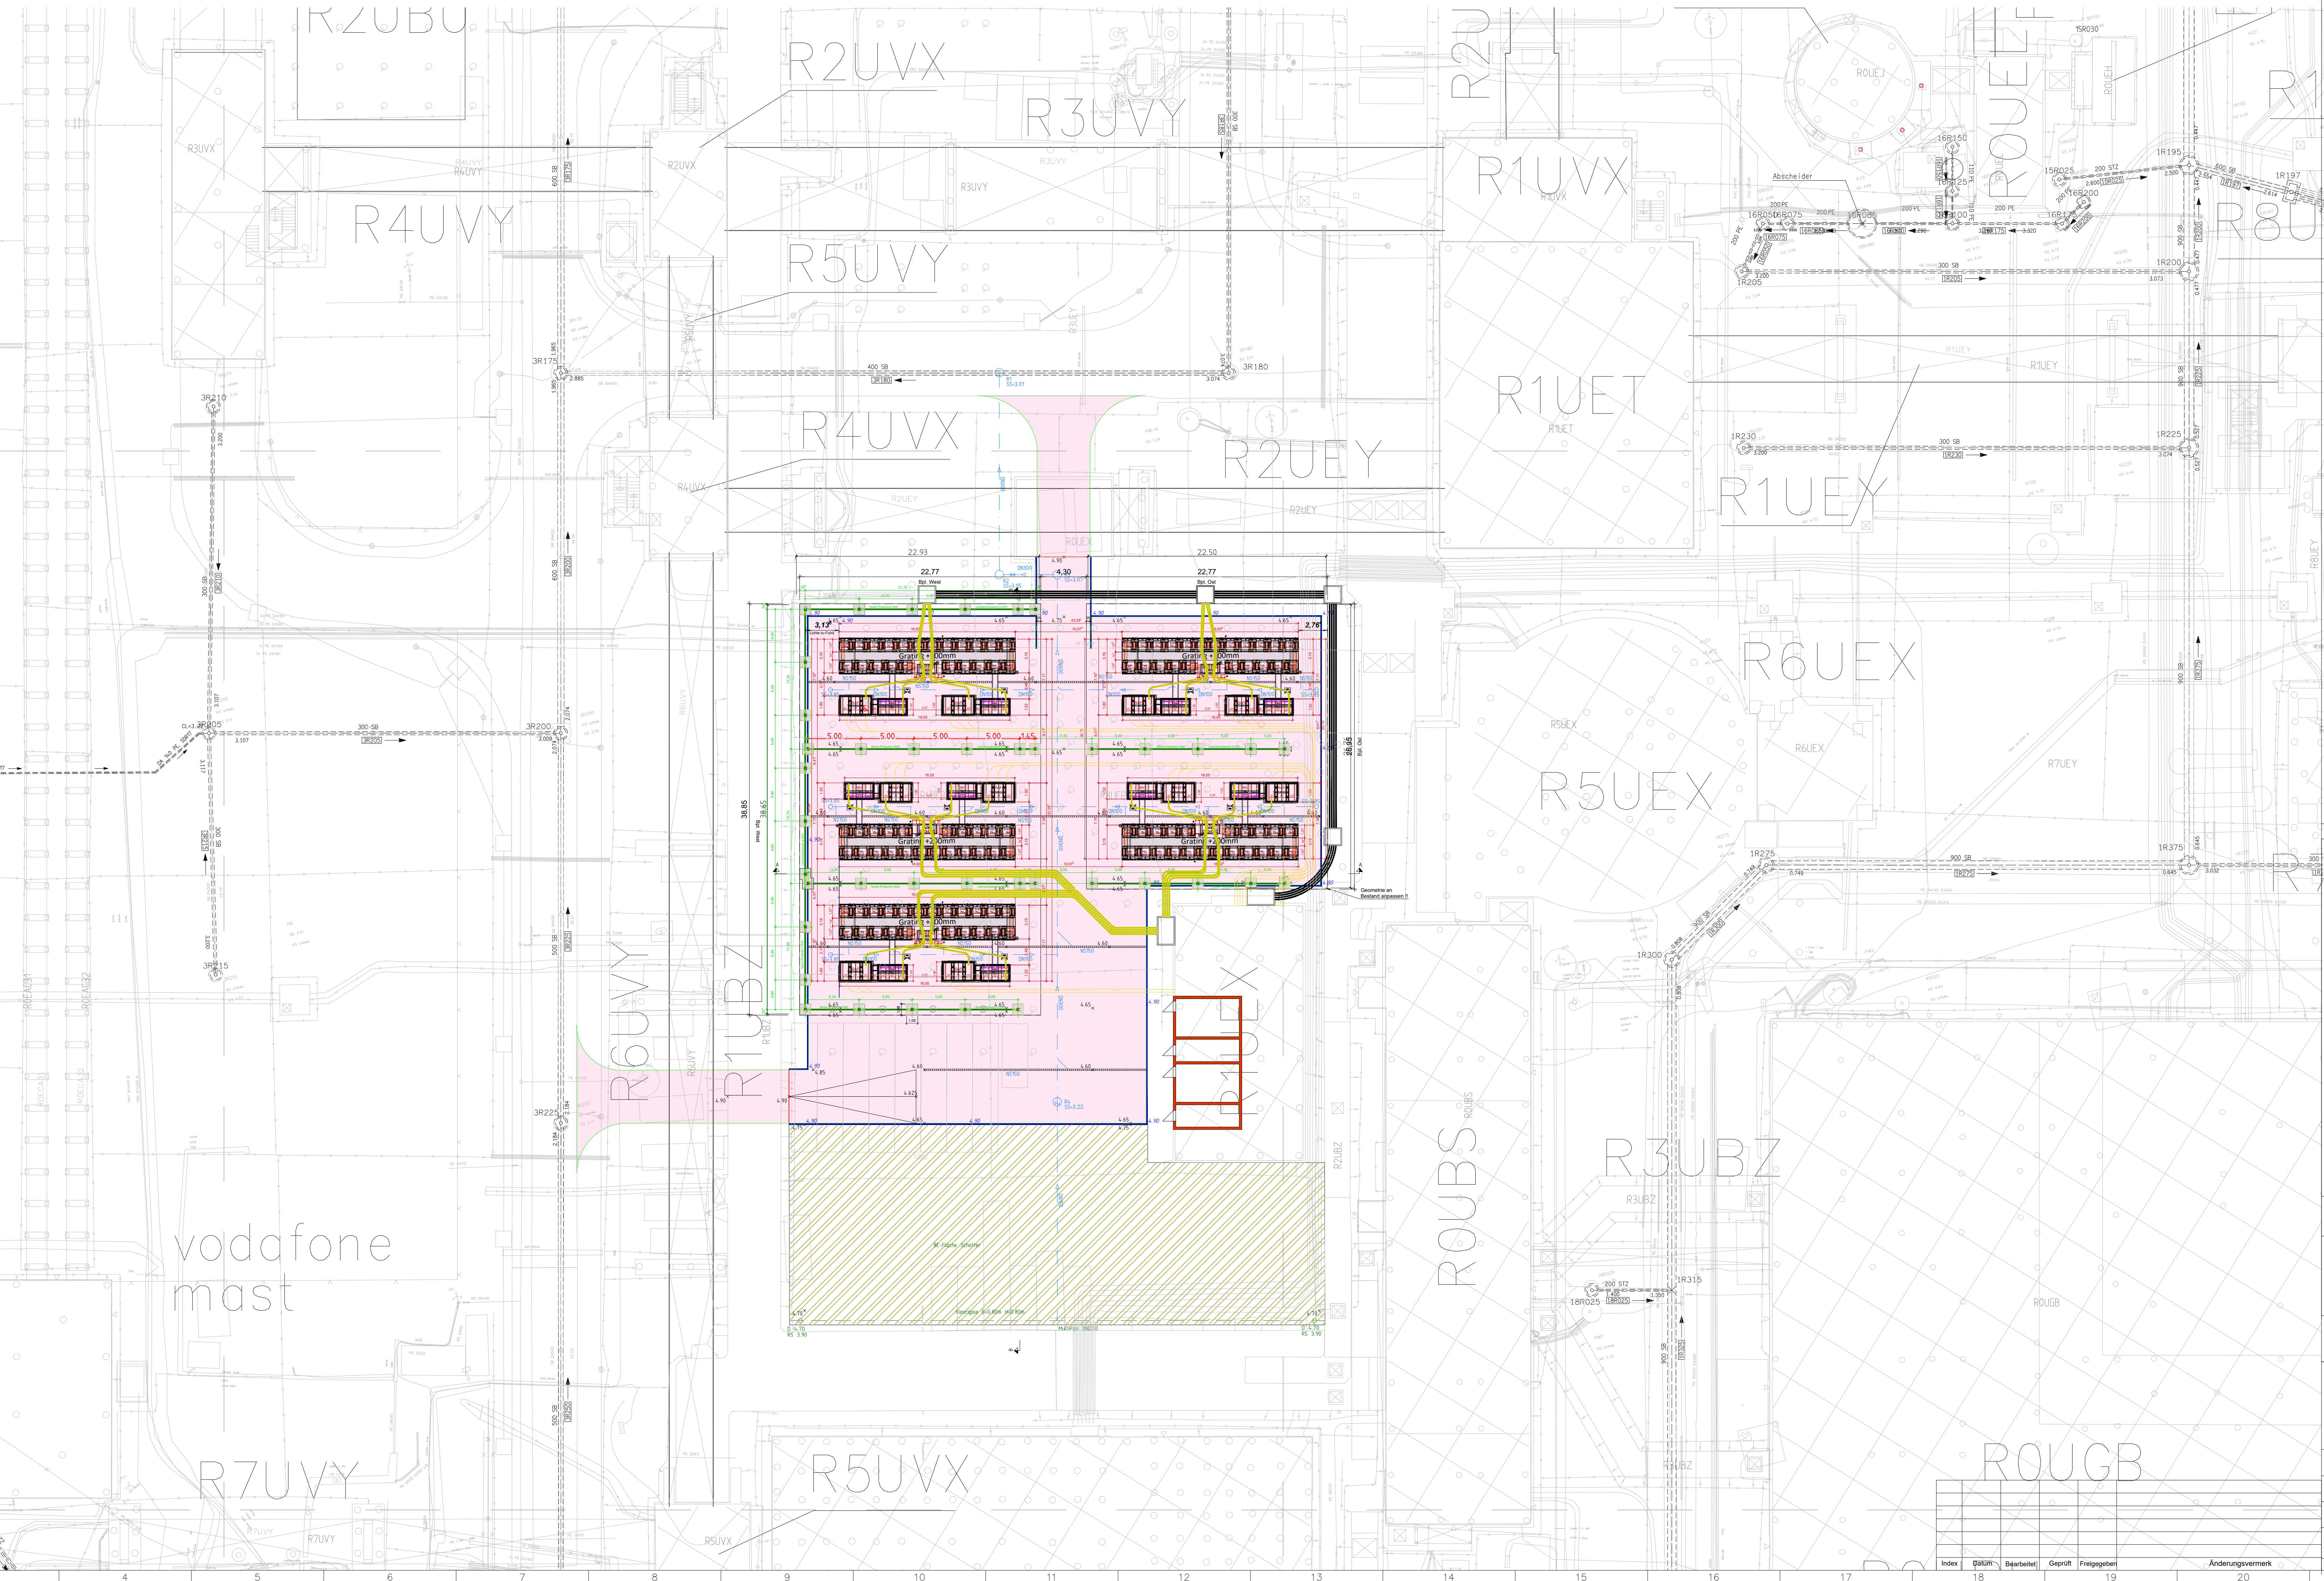

Bauherrschaft:

<