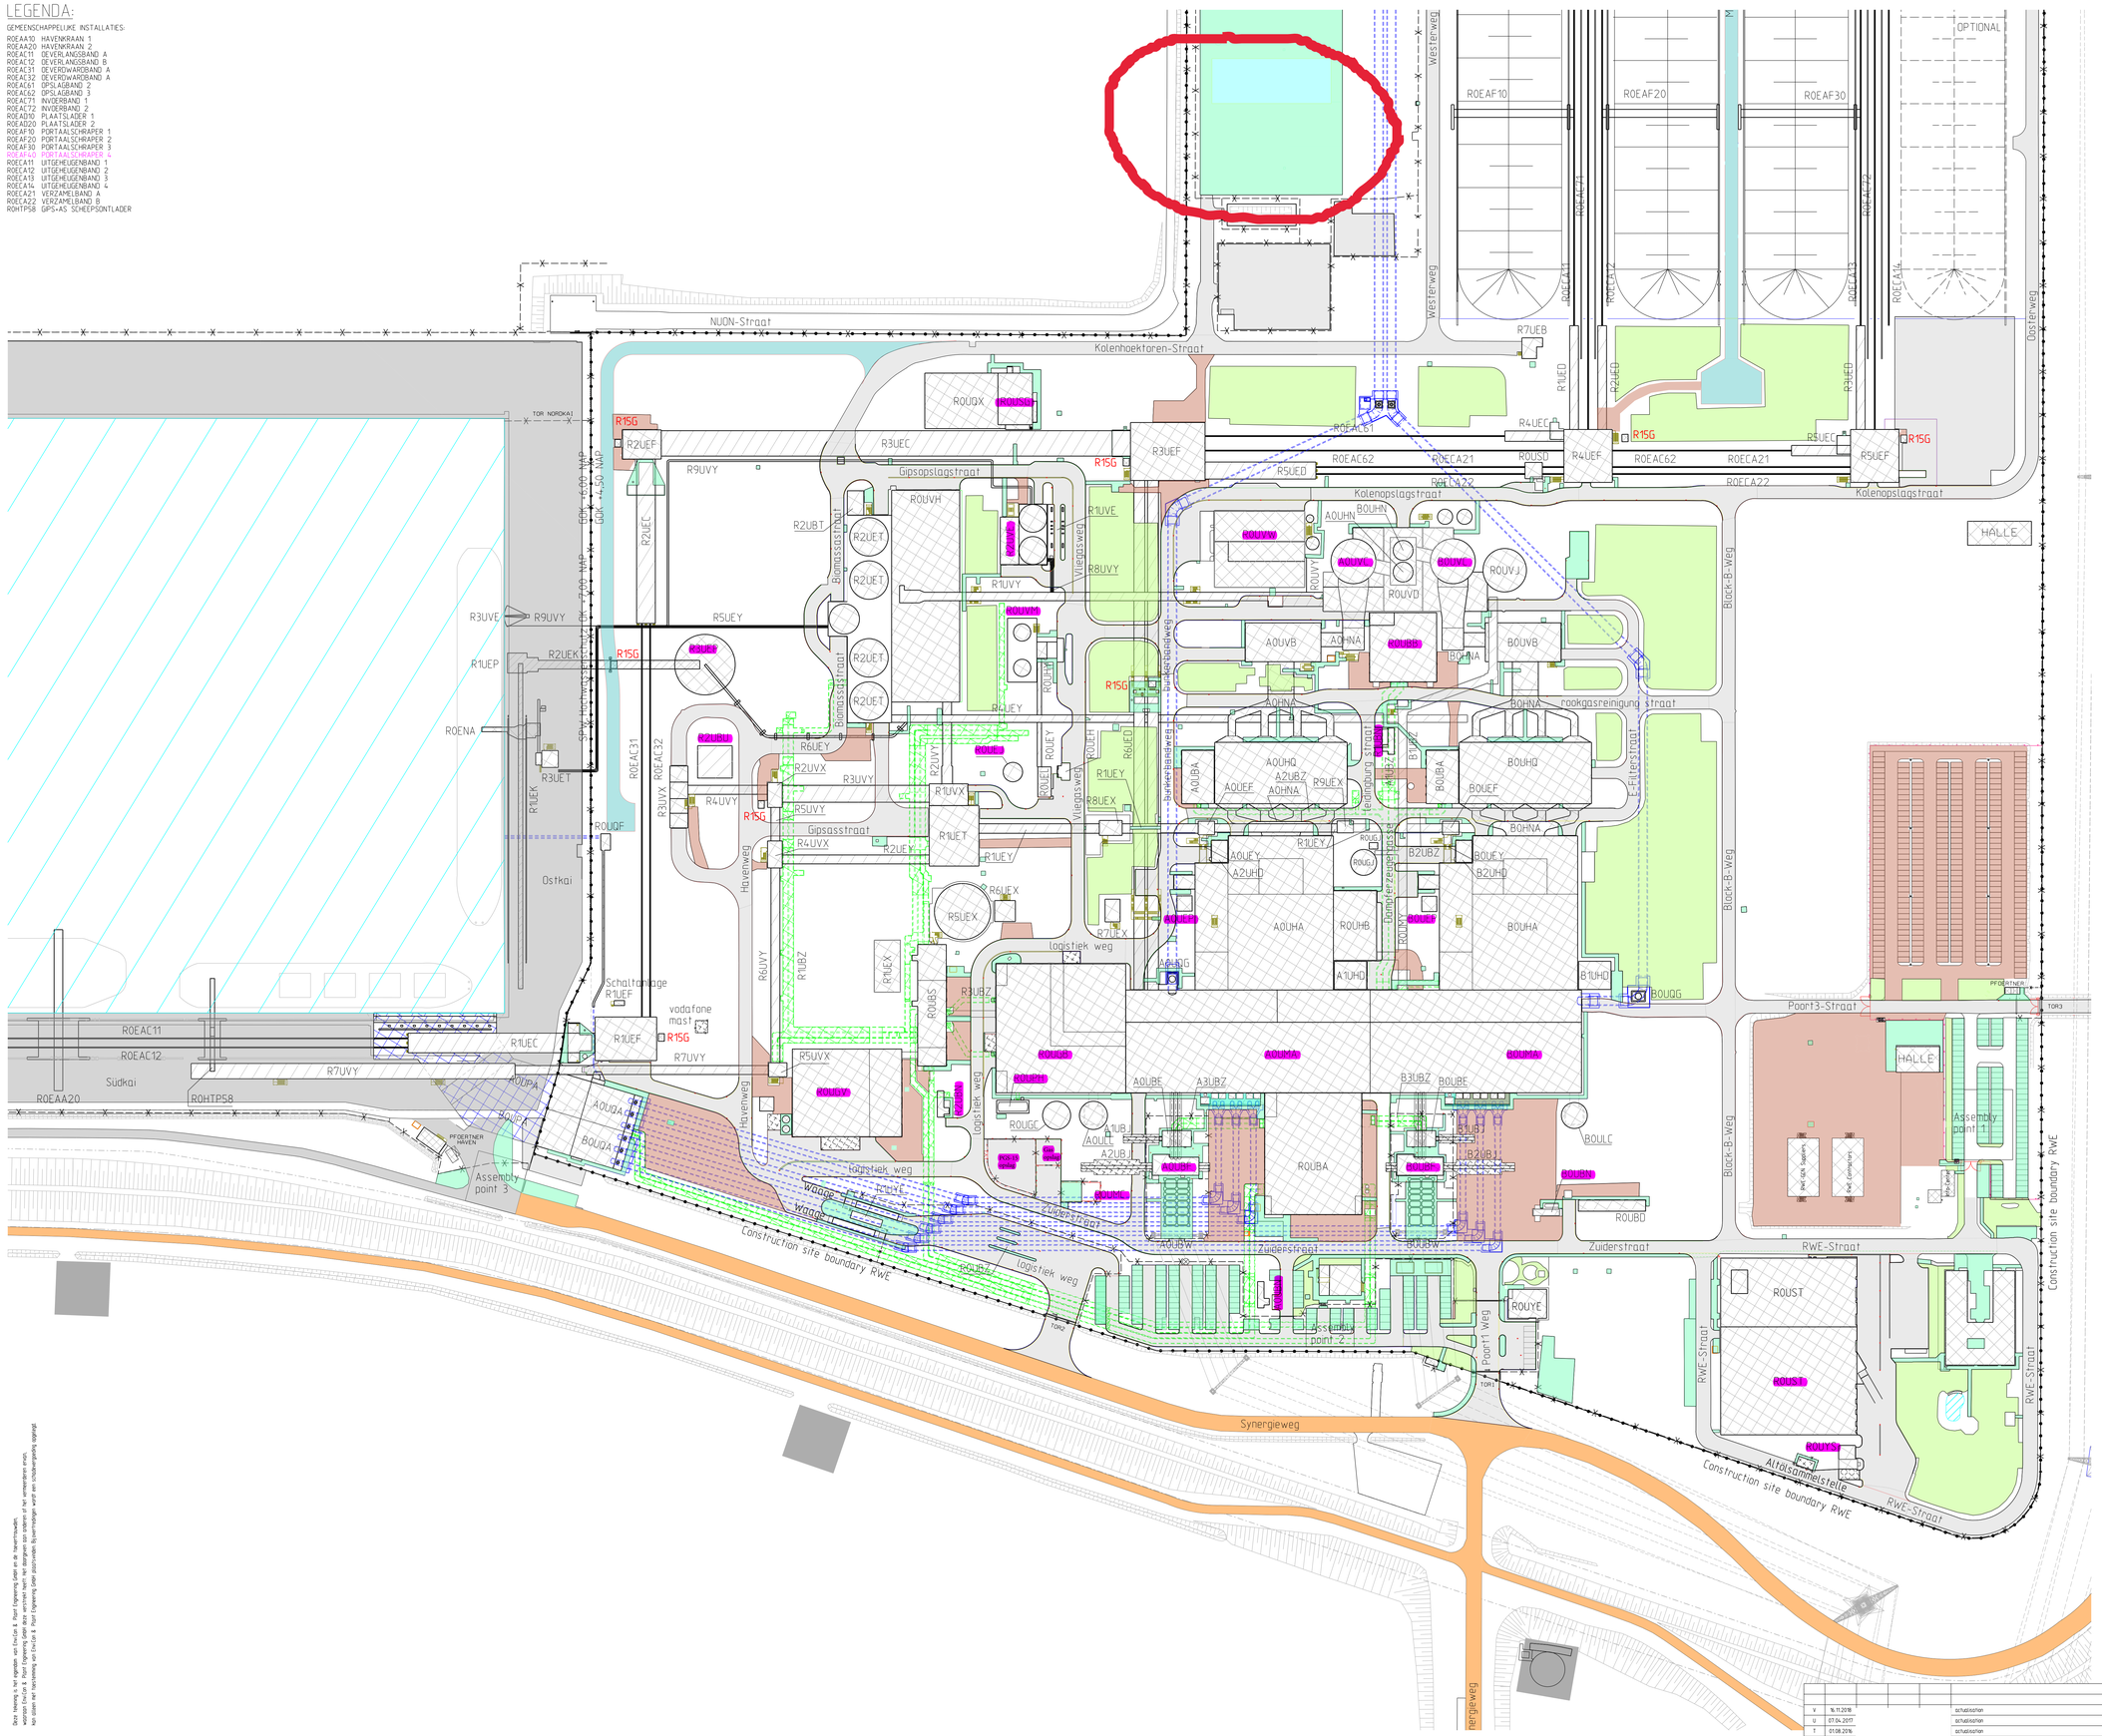
NUON-Straat
Kolenhoekteren-Straat
Westerweg
Gipsopslagstraat
Kolenopslagstraat
Biomassastraat
Vliegasweg
Bunkerbandweg
Rookgasreinigungstraat
Filterstraat
Black-B-Weg
Havenweg
Gipsassstraat
Ostkai
Südkai
Schaltanlage
vodafone mast
logistiek weg
Zuiderstraat
Poort1 weg
Poort3-Straat
RWE-Straat
Synergieweg
Rengeweg
Construction site boundary RWE
Assembly point 1
Assembly point 2
Assembly point 3
HALLE
OPTIONAL
ROEAF10
ROEAF20
ROEAF30
ROEAC11
ROEAC12
ROEAA20
R0HTP58
R7UVY
R1UEC
R1UEF
R7UEF
R15G
R2UEF
R9UVY
R3UEC
R3UEF
R4UEF
R5UEF
R7UEB
R1UED
R2UED
R3UED
R4UEC
R5UEC
R5UED
R5UEY
R3UVE
R1UEP
R2UEK
R0ENA
R3UET
R1UEK
R0UQF
R3UVX
R4UVY
R5UVY
R6UVY
R1UBZ
R6UEY
R2UVX
R3UVY
R4UVX
R5UVX
R1UVX
R1UEX
R5UEX
R6UEX
R7UEX
R8UEX
R1UET
R2UET
R0UVH
R0UVX
R0UVW
