


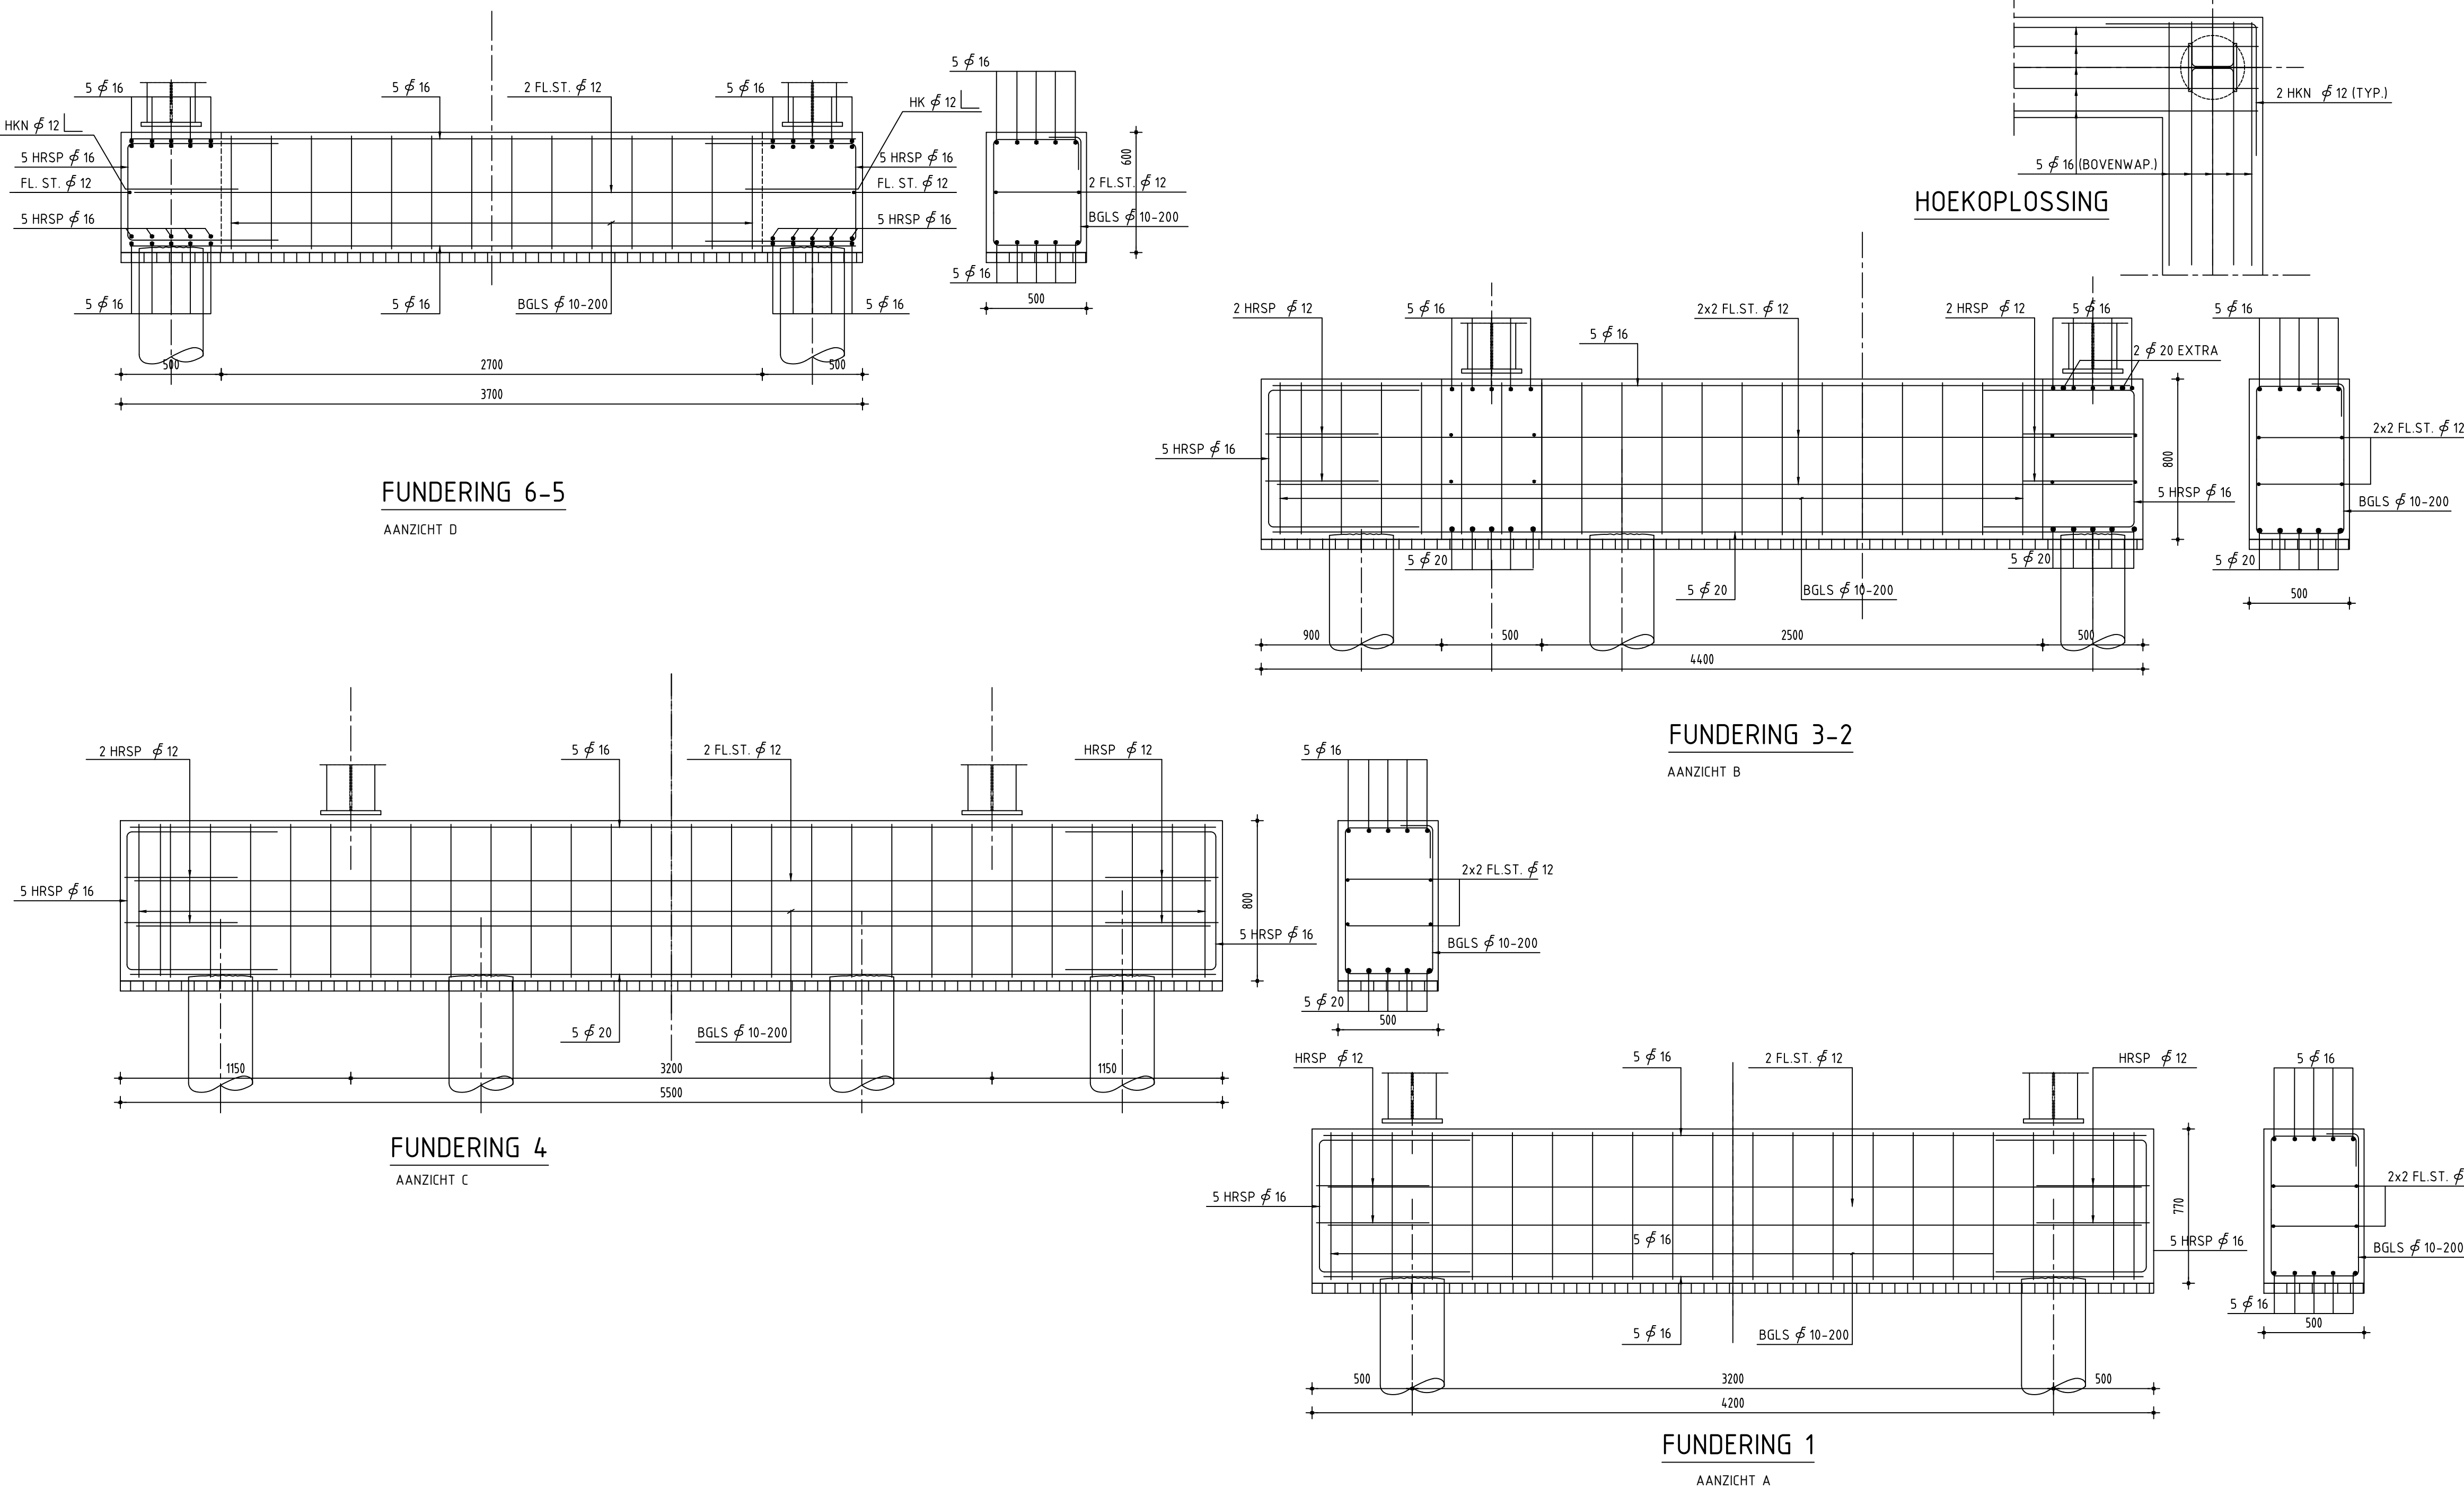

Omschrijving:				V-Rise leidingbrug Hoendiep			
Opmerkingen:				Status: Voor uitvoering			
Getekend:	HHMS	xx	Discipline:	Civil	Firma naam:	Bilfinger-Tebodin	
Gezien:	PKNG	xx	Project nr.:		Kostenplaats:	V-TE-BO-12-XX	
Gecontroleerd:			Formaat:	A1	Schaal:	1:50 1:20	
 Cosun Beet COMPANY				Tekening nr.:		Rev.:	
				1-38185		0.1	
						19-04-2023	