

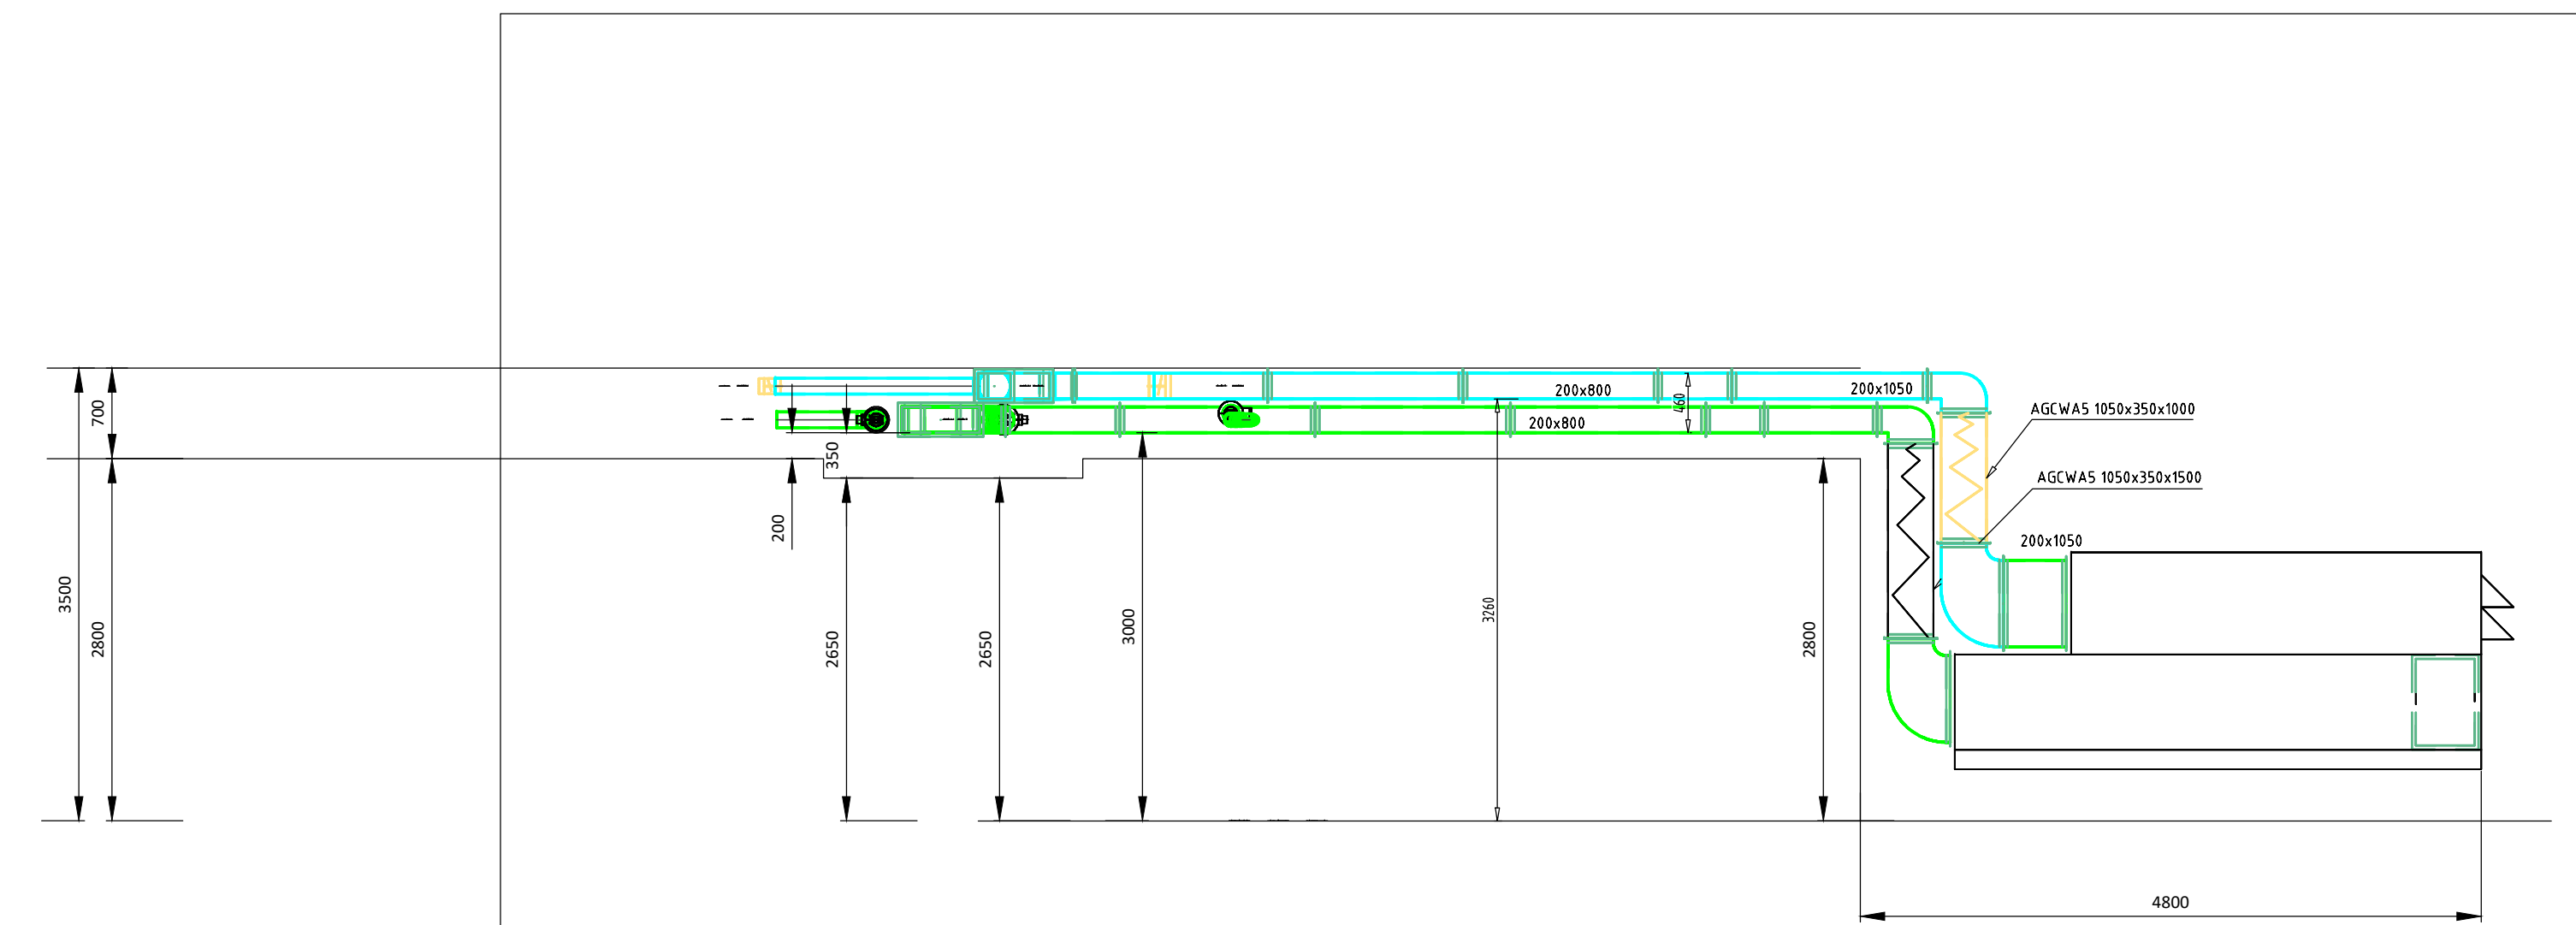


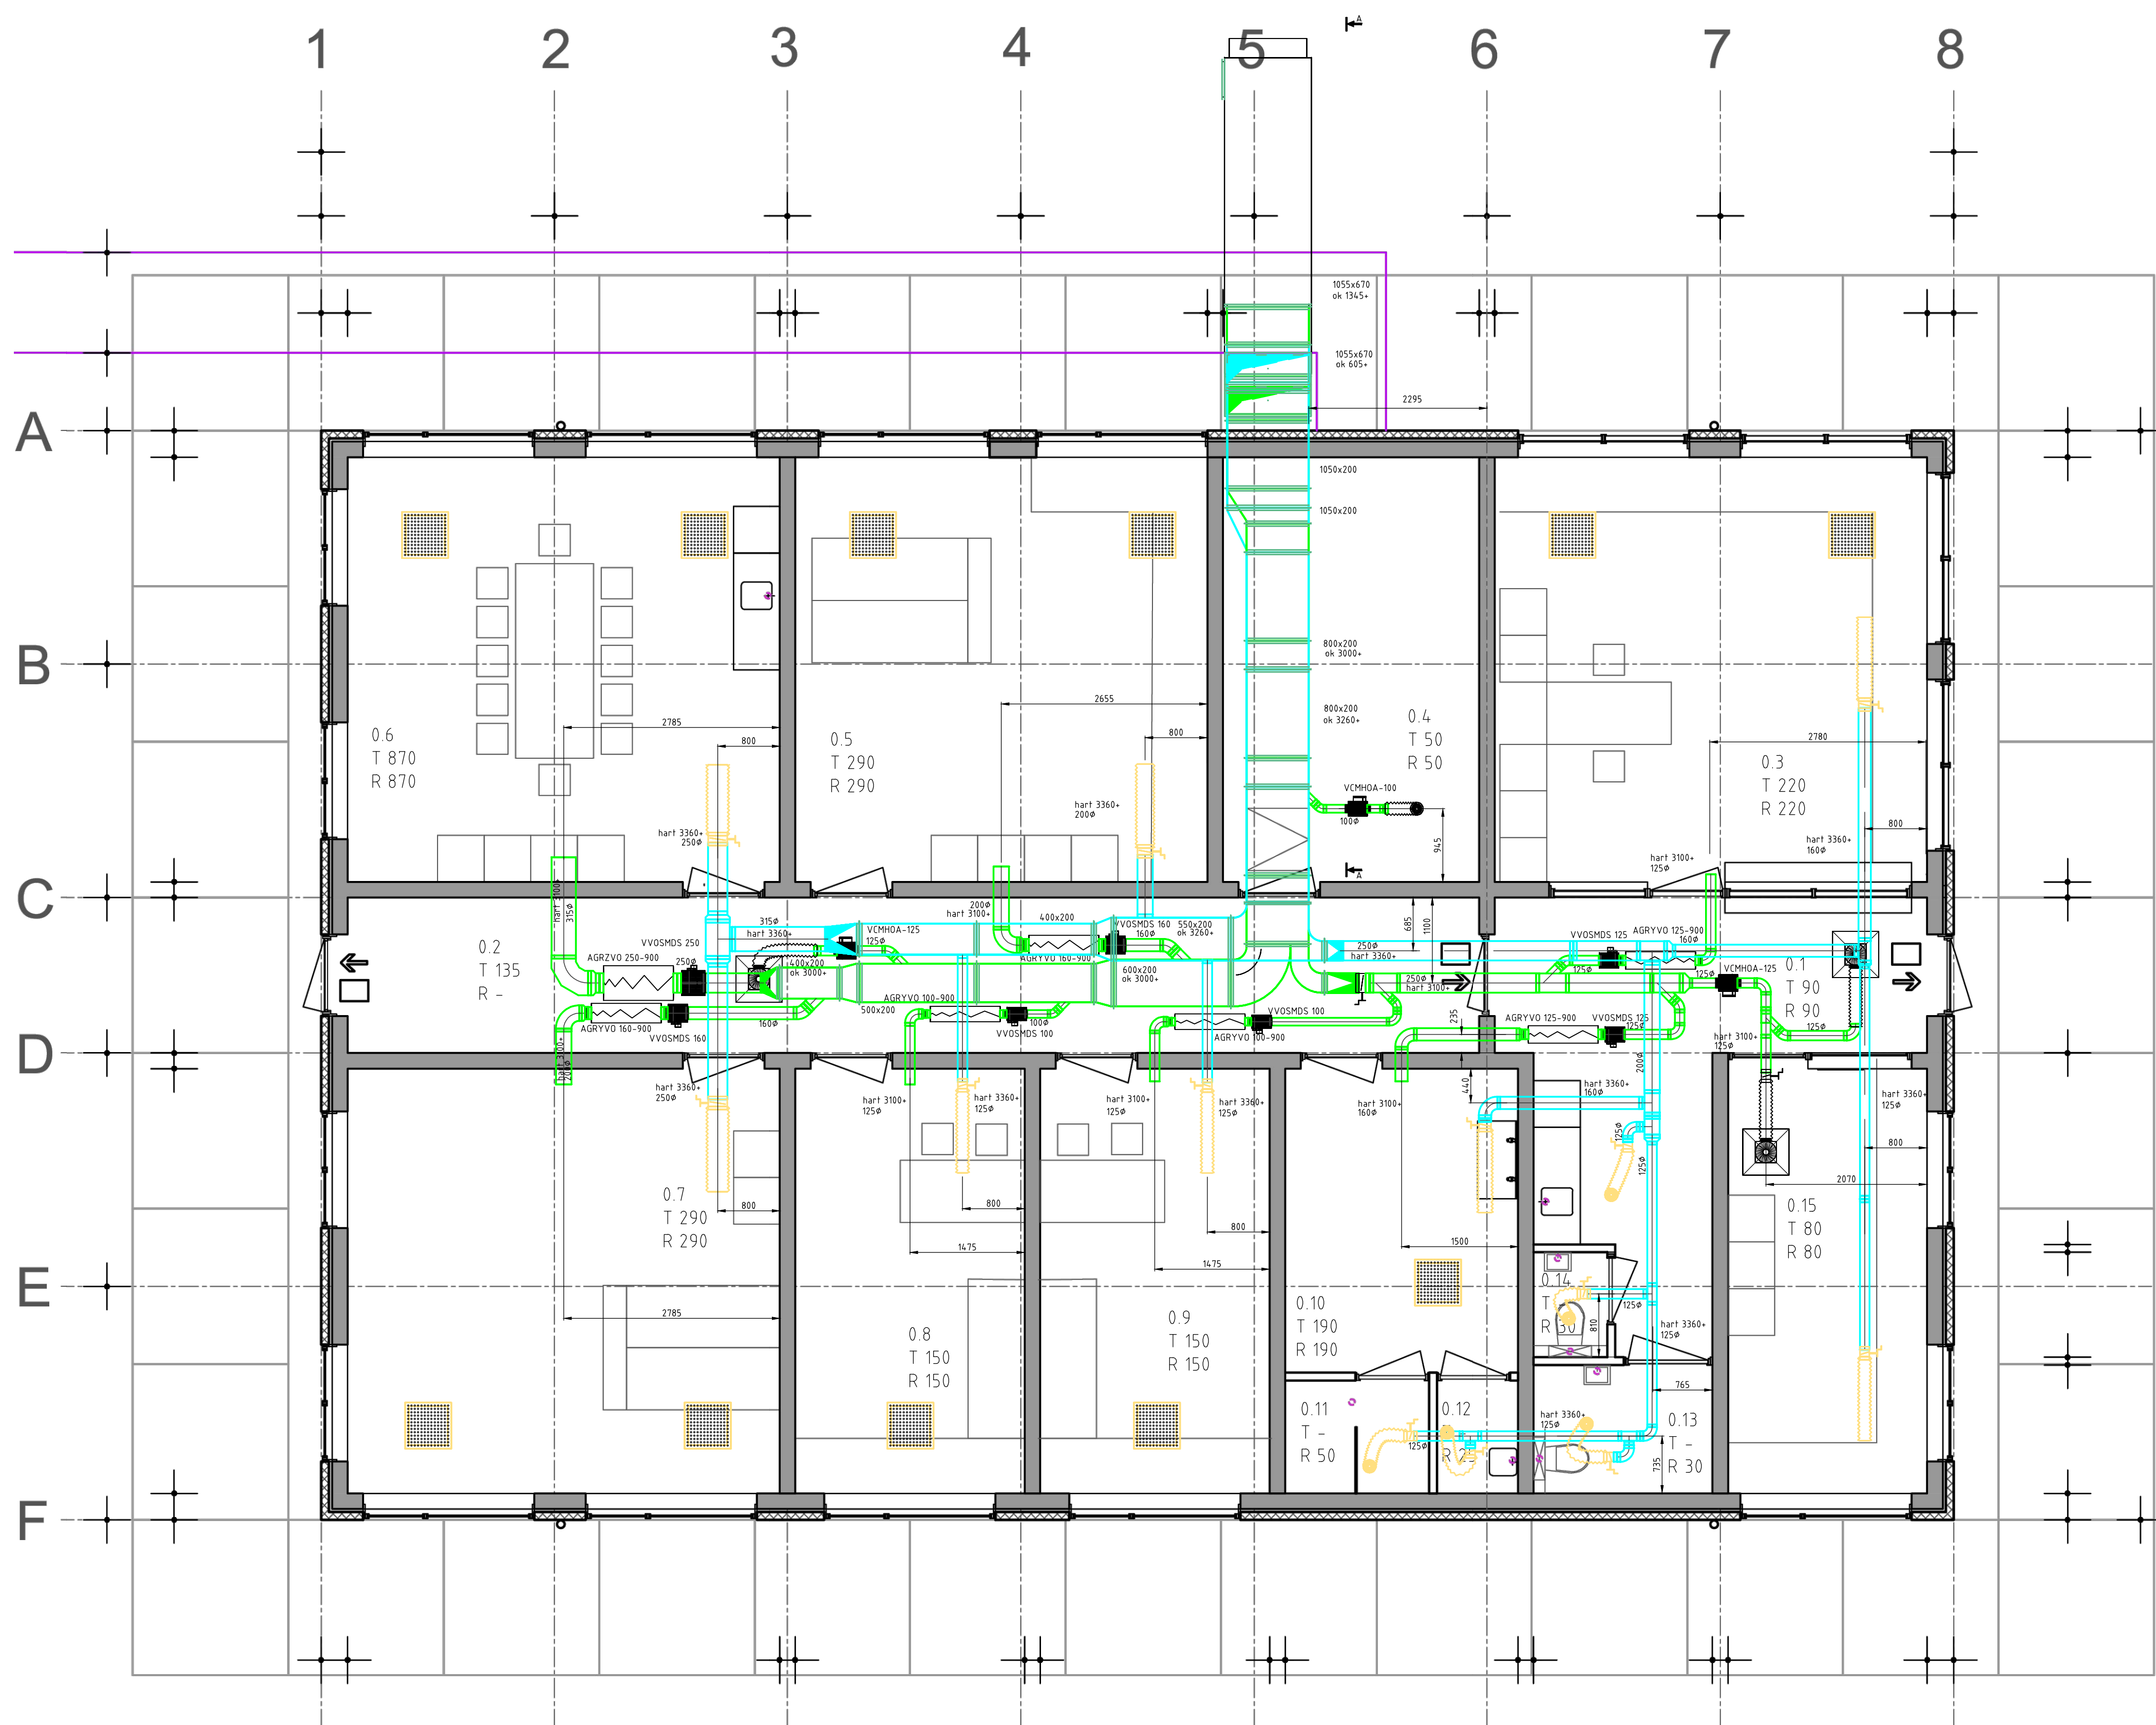

Doorsnede A-A

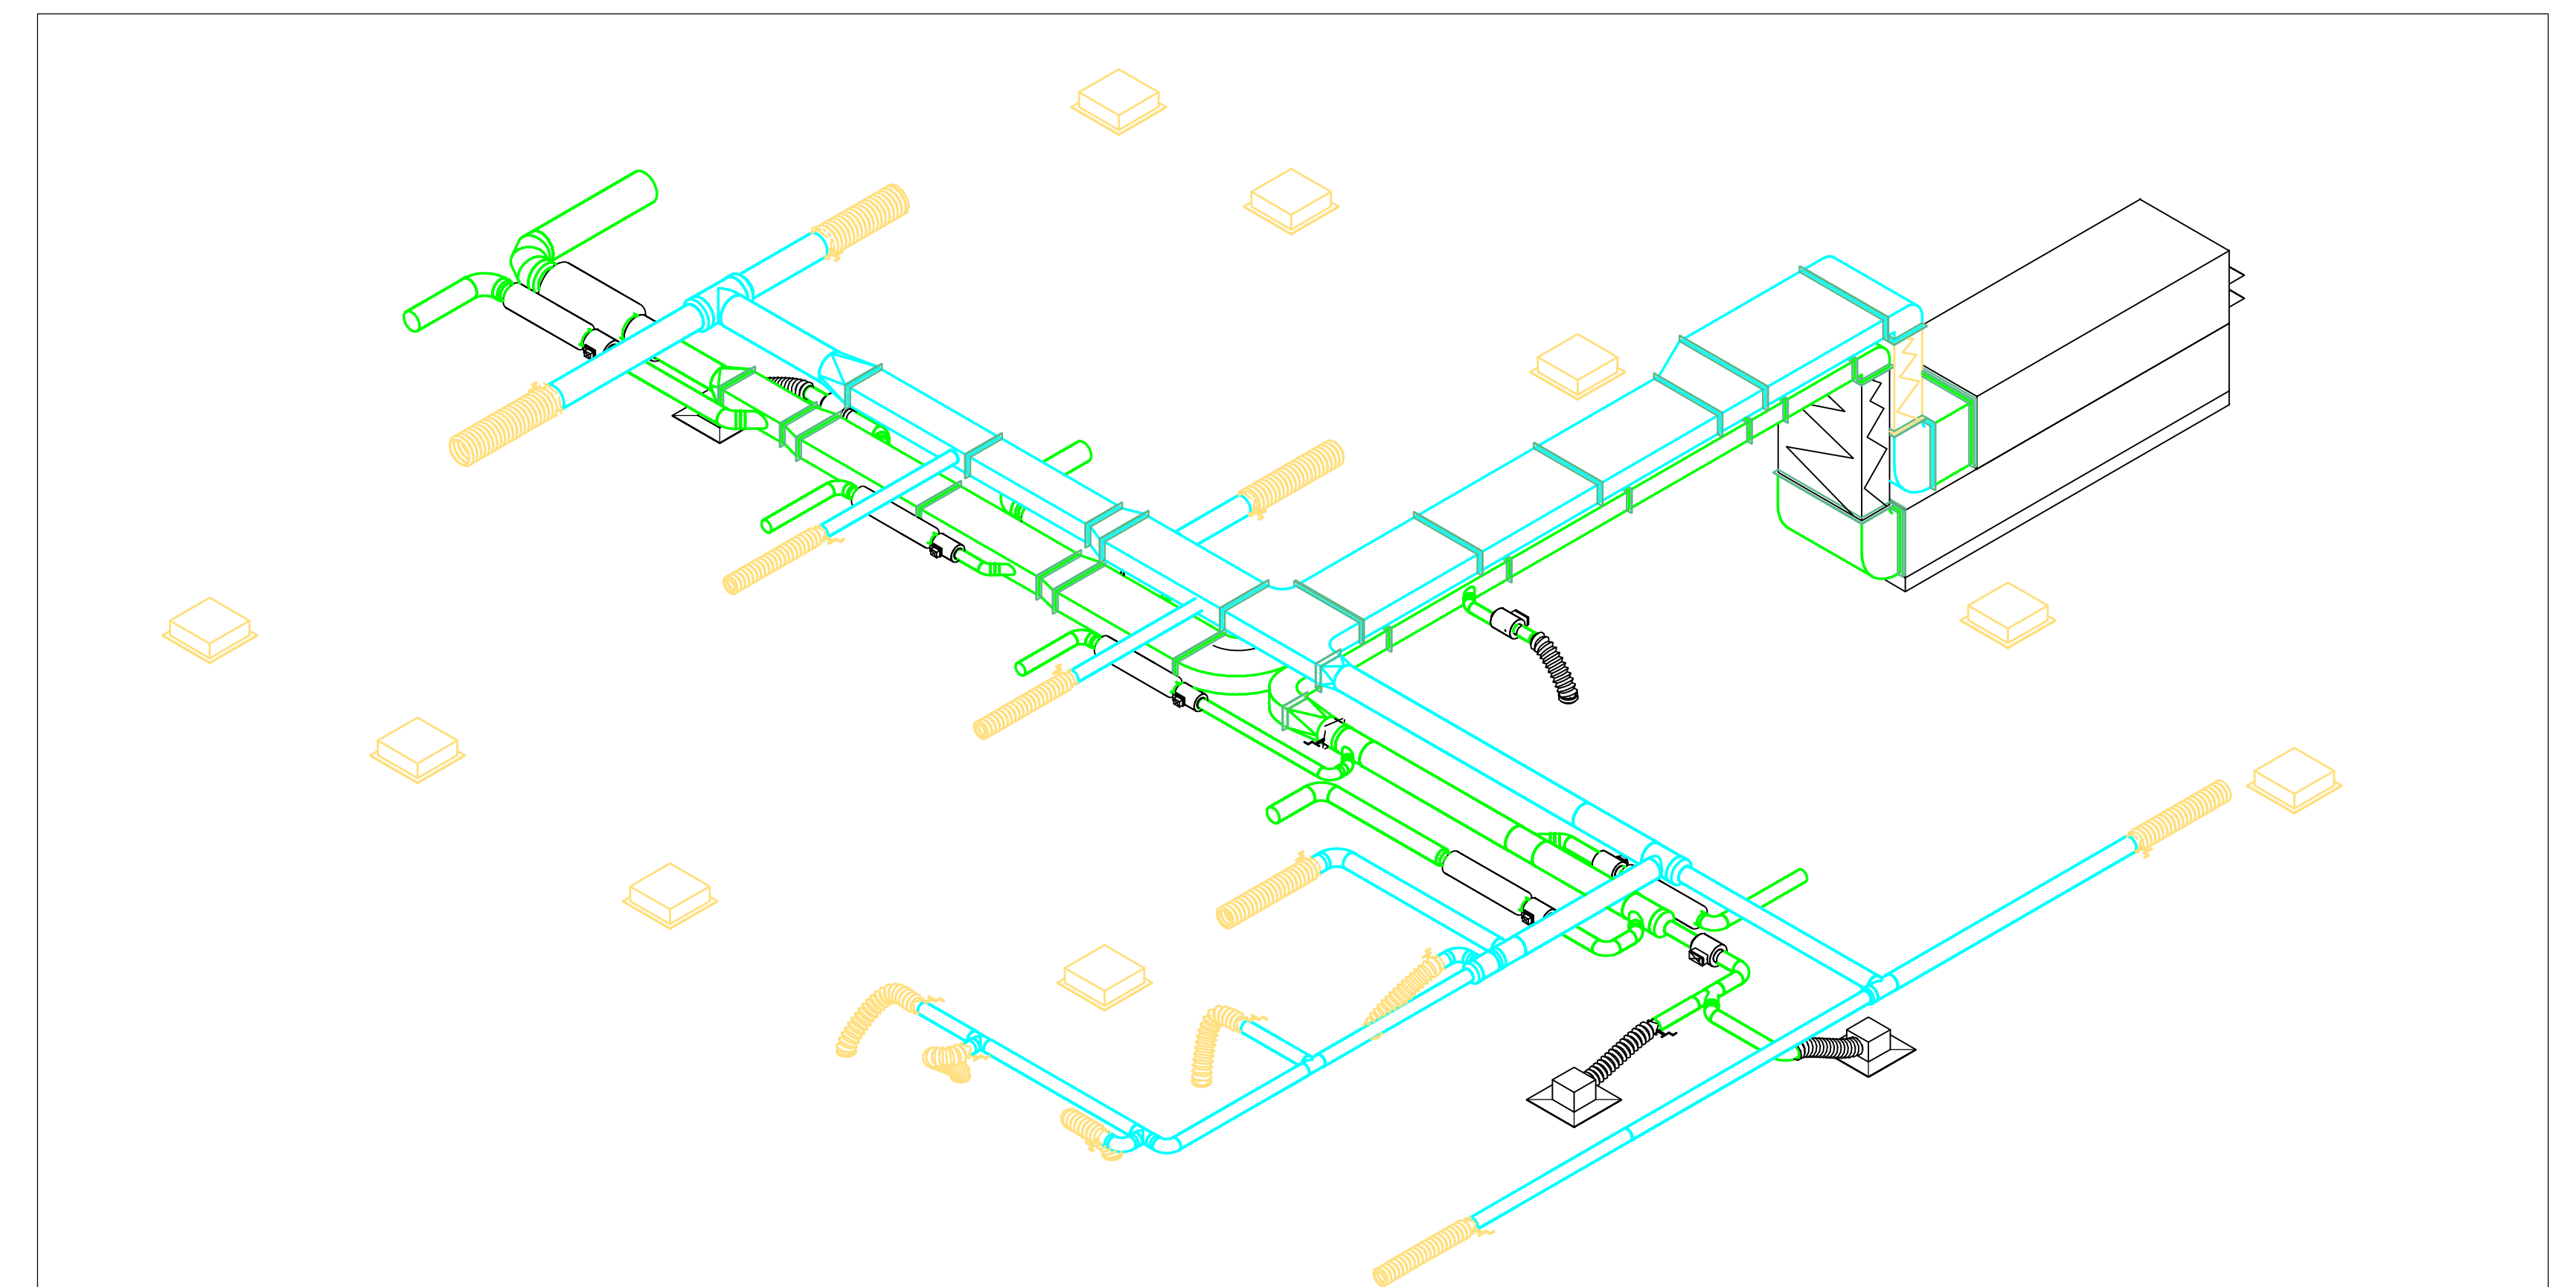

Isometrisch aanzicht

- Uitgangspunten t.b.v. kanaalhoogtes:
- Onderkant plafond gang + TR: 2650+
 - Onderkant plafond overig: 2800+
 - Onderkant dek: 3500+
 - Benodigde hoogte t.b.v. kanalen: 460mm