


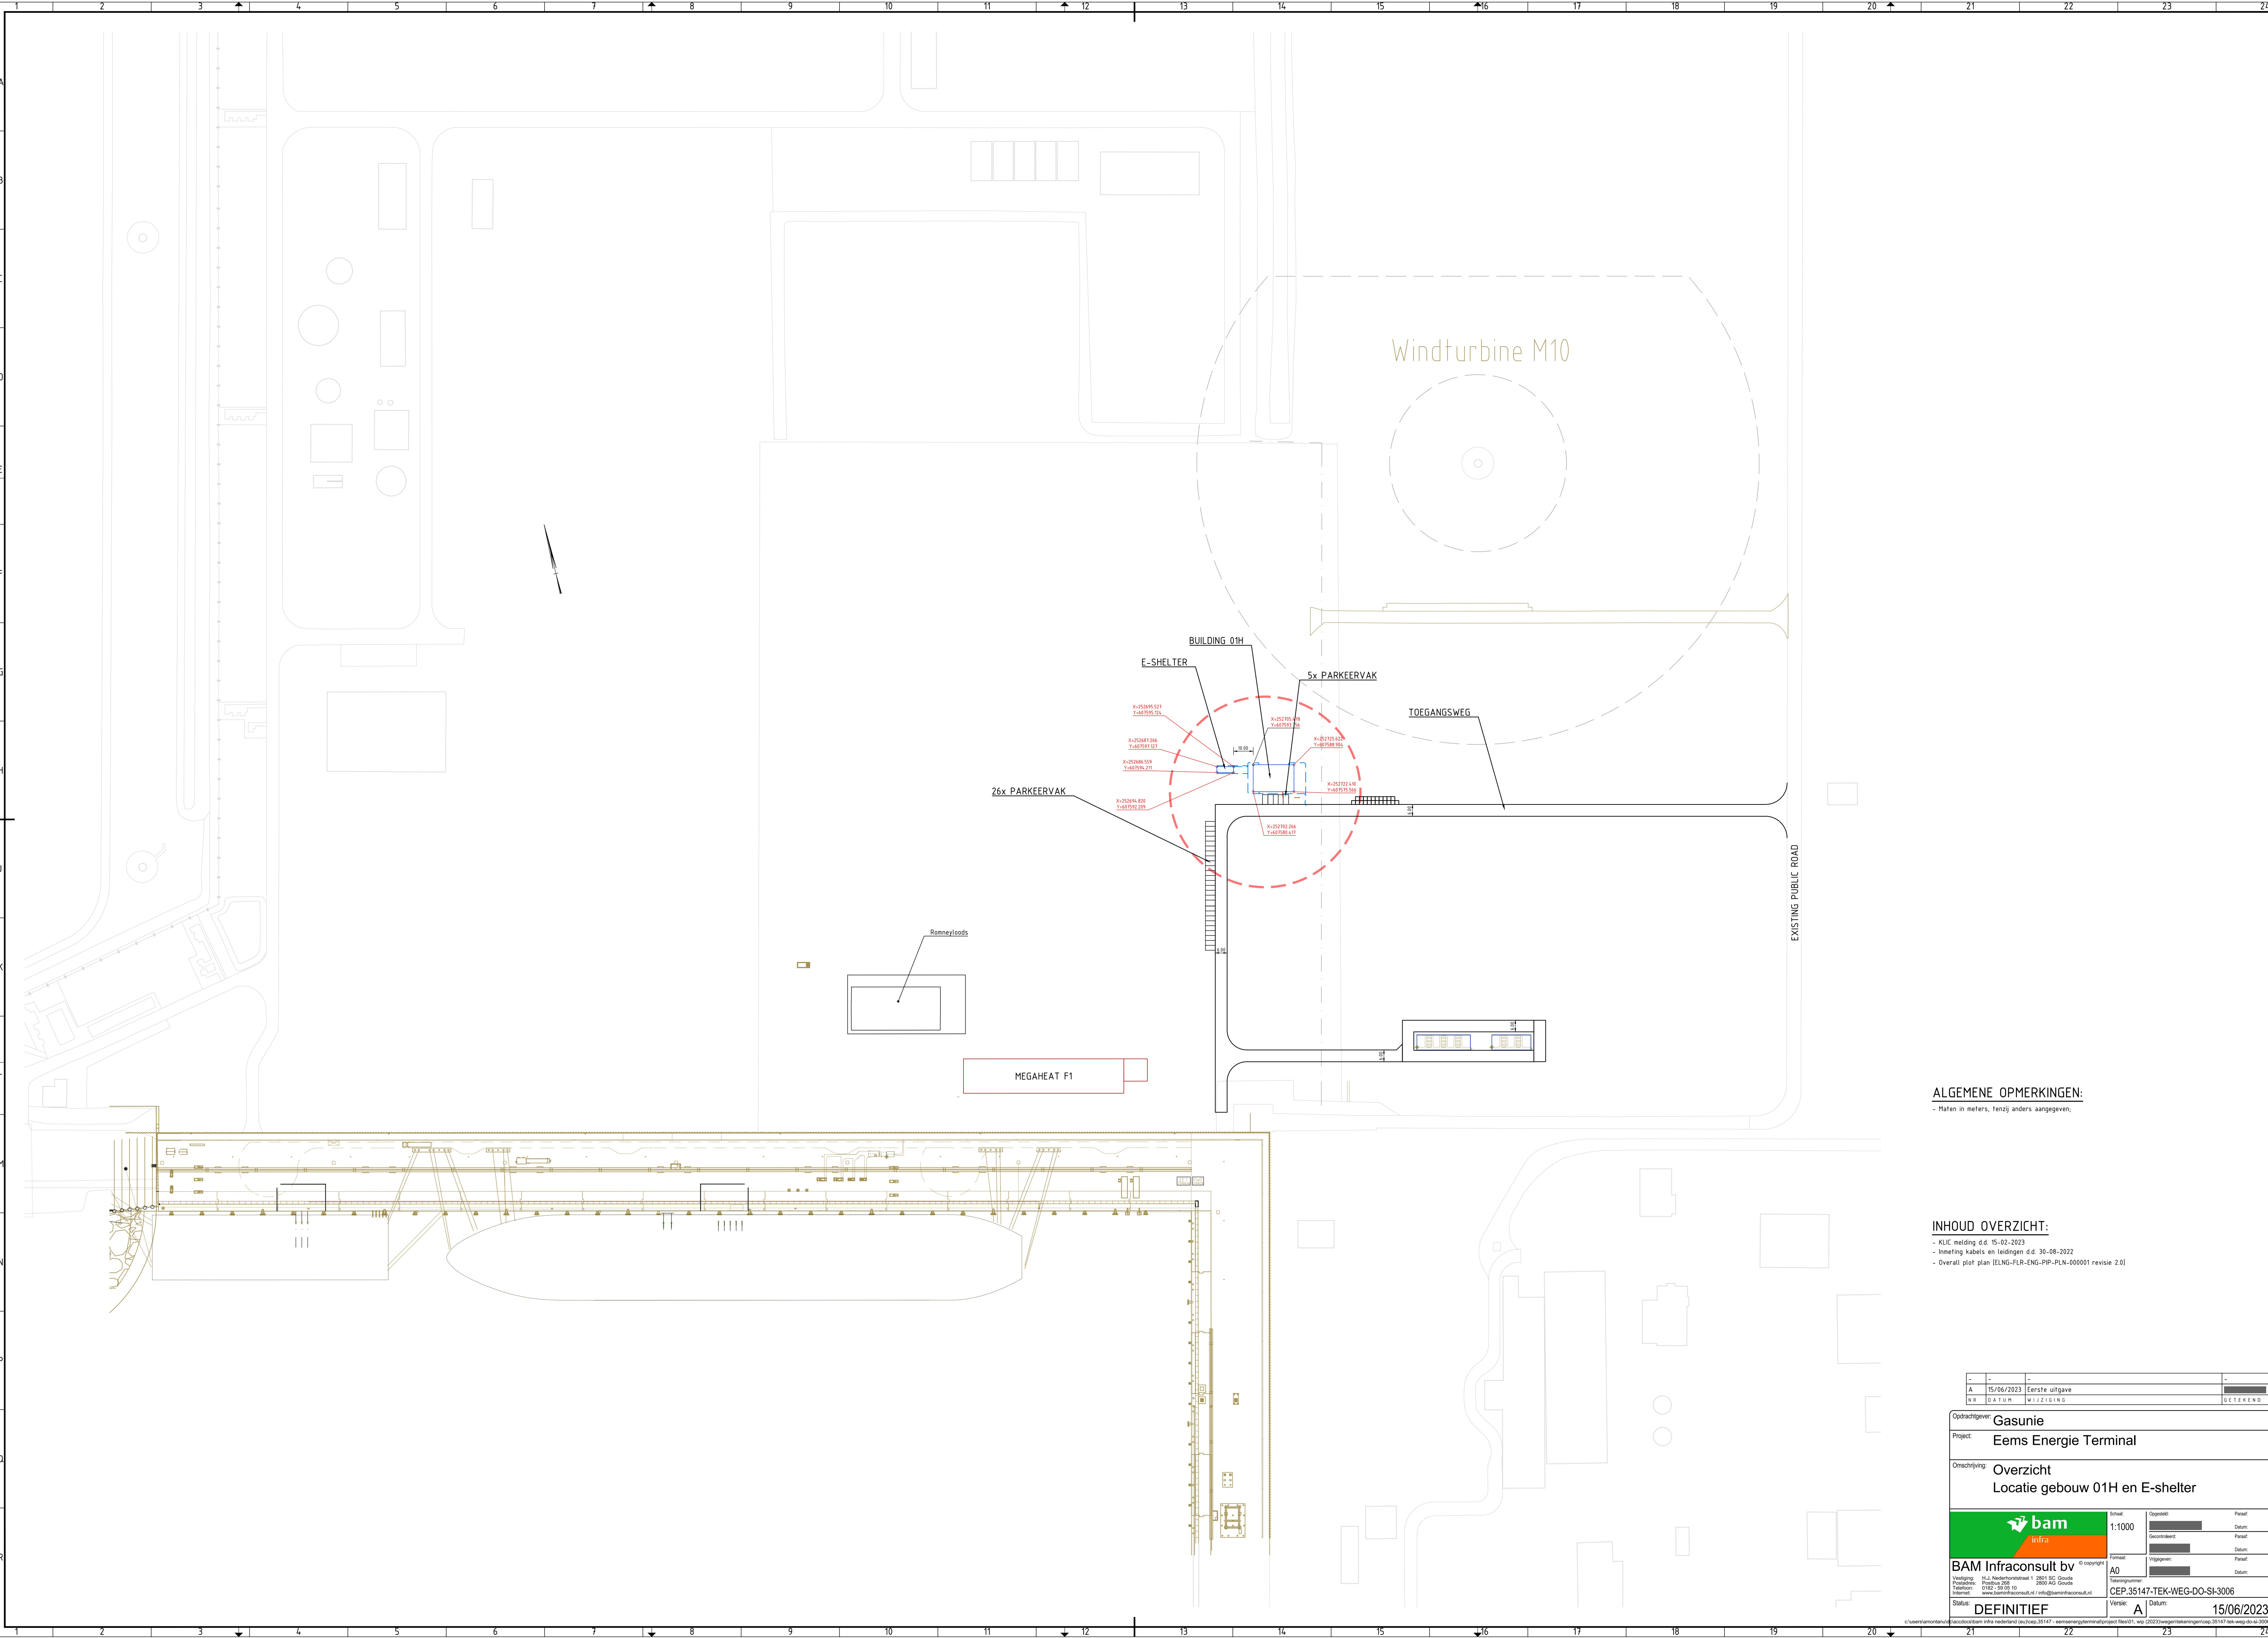

ALGEMENE OPMERKINGEN:
- Maten in meters, Tenzij anders aangegeven;

INHOUD OVERZICHT:
- KLIC melding d.d. 15-02-2023
- Inmeting kabels en leidingen d.d. 30-08-2022
- Overall plot plan (ELNG-FLR-ENG-PIP-PLN-000001 revisie 2.0)

-	-	-	-
A	15/06/2023	Eerste uitgave	
N.R.	D A T U M	M I J Z I N G	S E T T E N D

Opdrachtgever:
Gasunie

Project:
Eems Energie Terminal

Omschrijving:
**Overzicht
Locatie gebouw 01H en E-shelter**

BAM Infraconsult bv
Verkeering: H.J. Nederhorstmaat 1 2001 SG Gouda
Postbus: 200 2001 AG Gouda
Telefoon: 0162 59 05 10
Internet: www.baminfraconsult.nl

Schaal: 1:1000
Opgezet: [Bar]
Gecontroleerd: [Bar]
Tekenaar: [Bar]
Bevestigd: [Bar]
Staat: **DEFINITIEF**

© copyright
Tekeningnummer: **CEP.35147-TEK-WEG-DO-SI-3006**
Versie: **A**
Datum: **15/06/2023**