


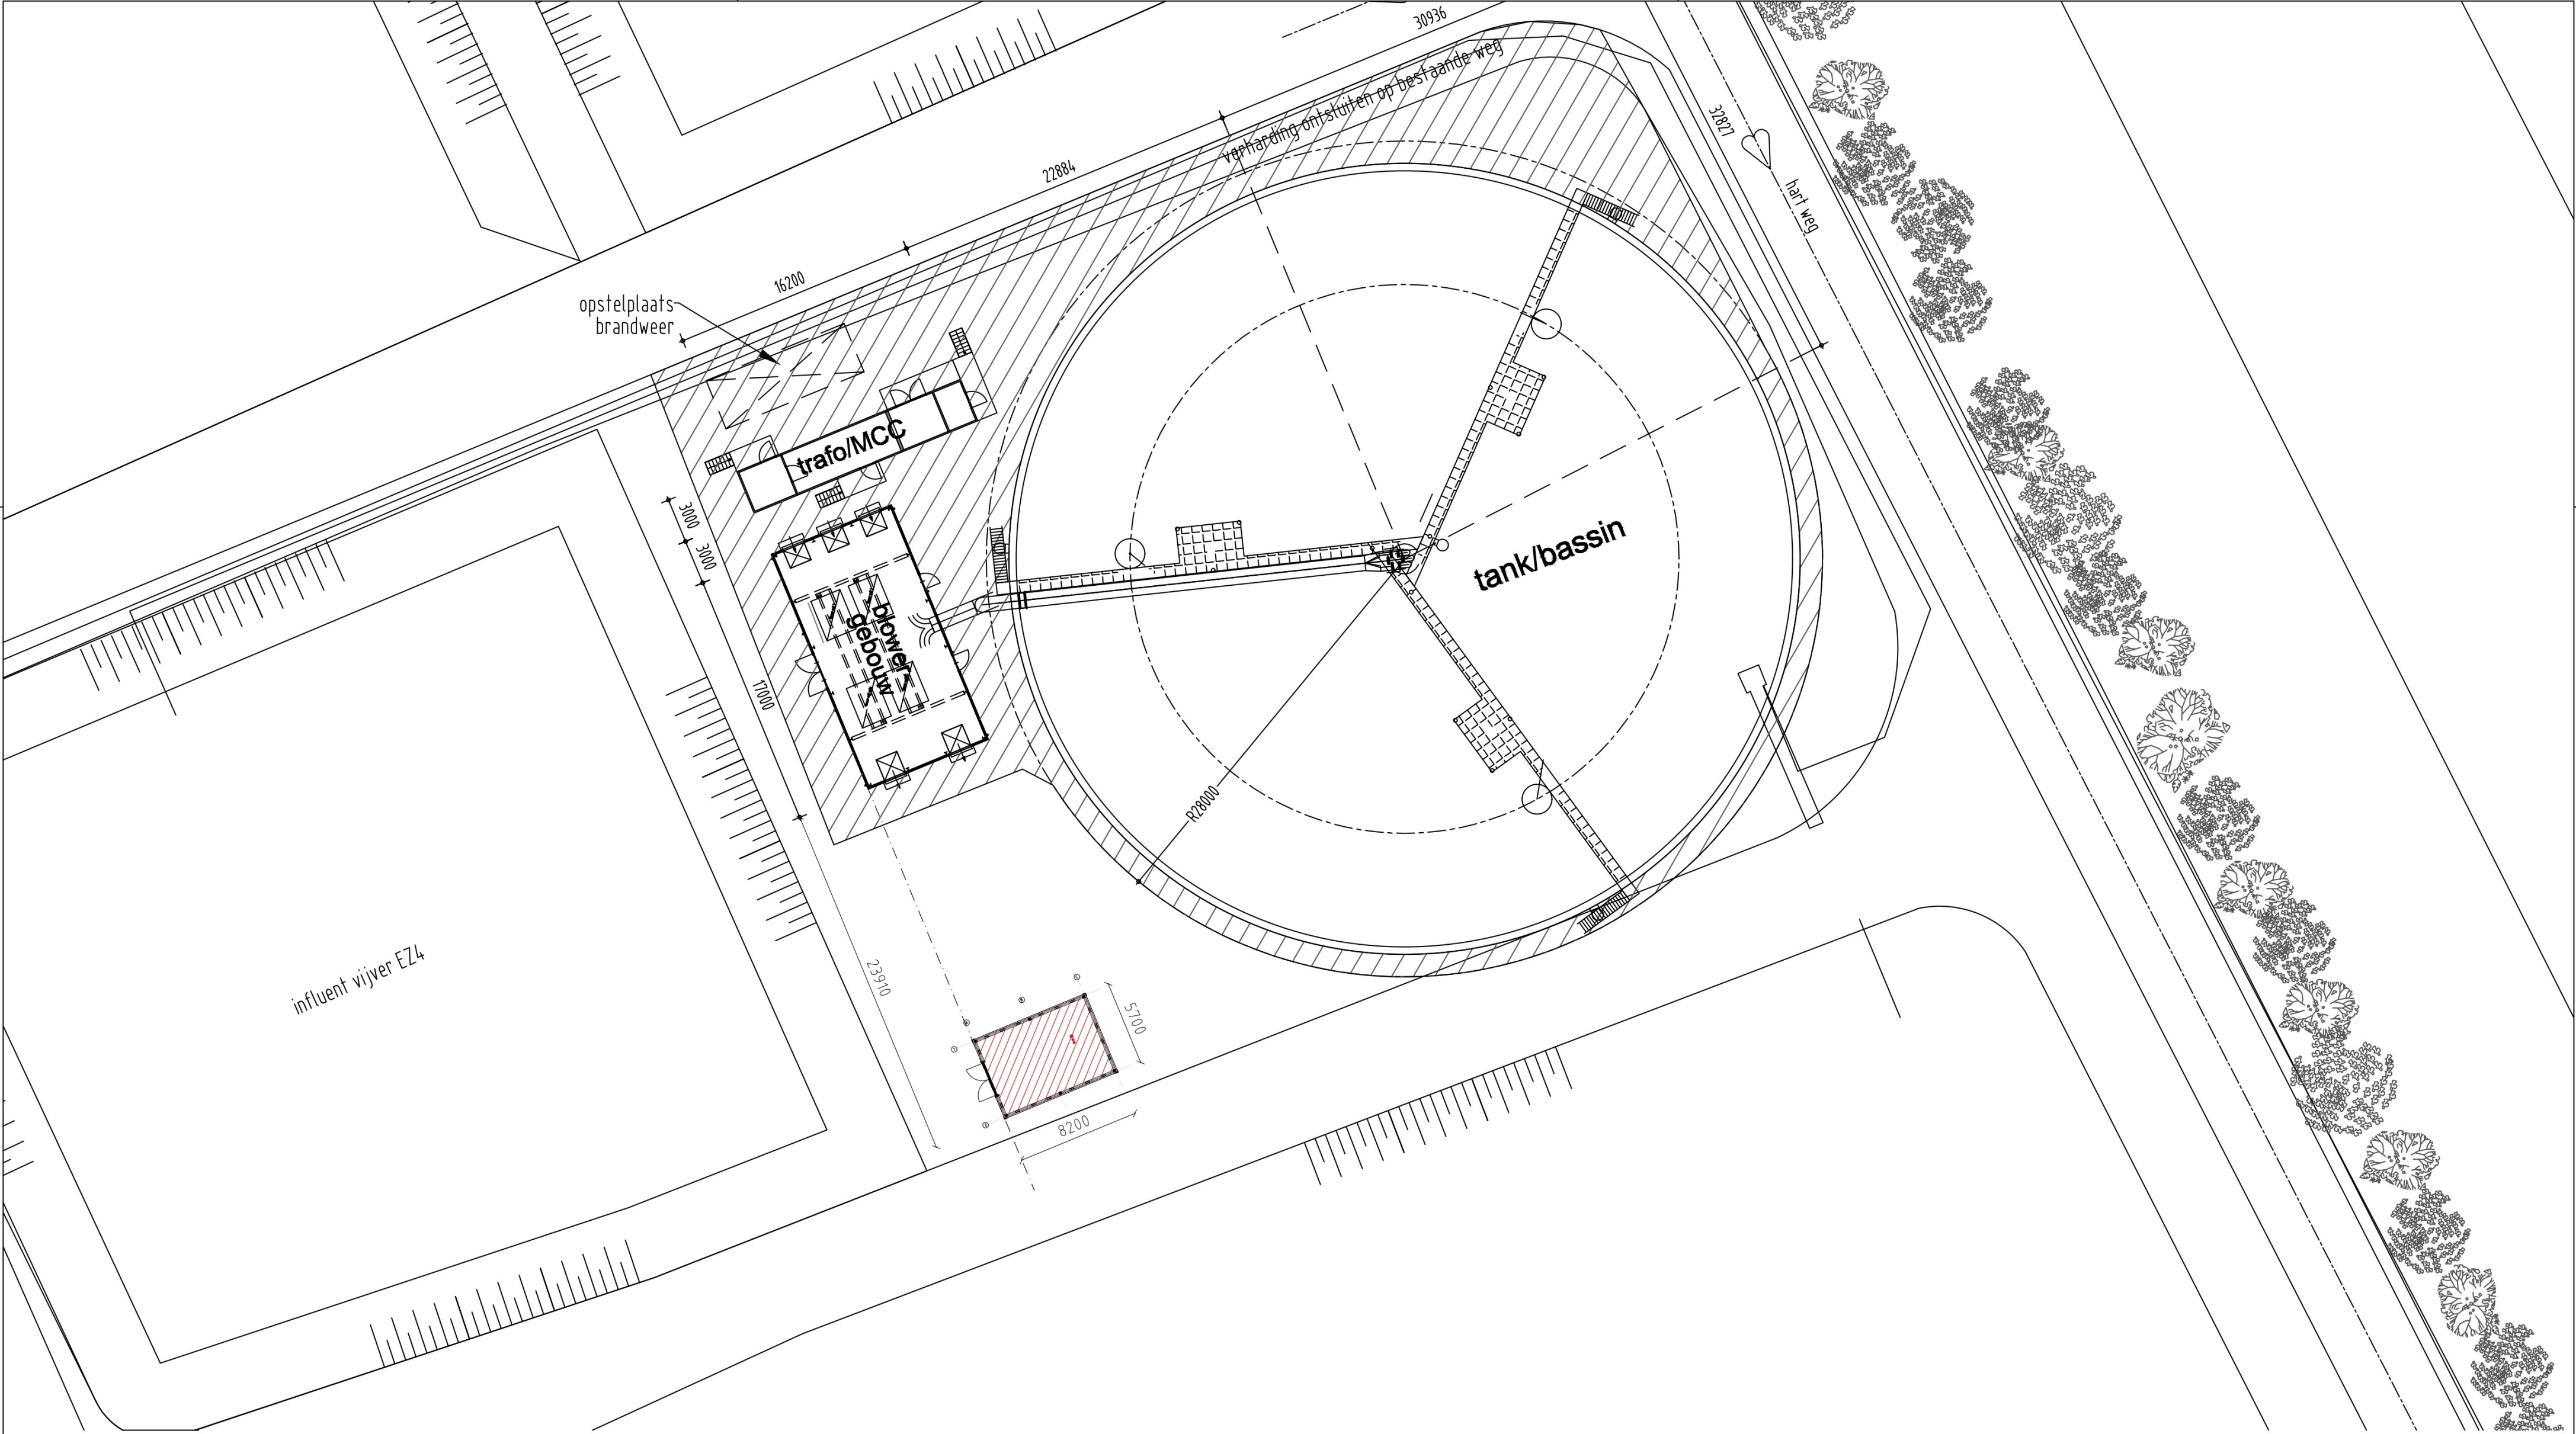


situatie, 1:300


kadastrale gemeente: Groningen

kadastrale sectie: C

kadastraal nummer: 4481

plaatselijk bekend: Fabriekslaan 12, 9745 AG, Groningen

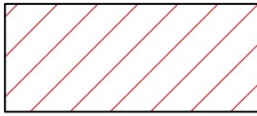 Nieuwe Loods

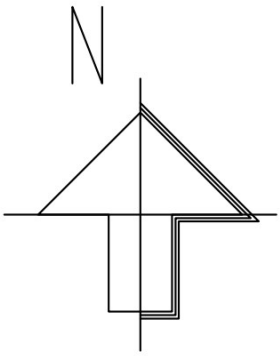

 De Vosholen 2C 9611 KR Sappermeer TELEFOON 0598-323848 www.lamein.com AANNEMERSBEDRIJF lamein-bv HOOGEZAND				gewijzigd		omschrijving			
				g					
				f					
				e					
				d					
				c					
				b					
				a					
Project: nieuwbouw loods vlokmiddeldosering				Opdrachtgever: Cosun Beef Groningen		werk nr: 42323 tek nr: BU-02			
Onderdeel: overzicht bouwlocatie									
Projectadres: Fabriekslaan 12									
get: FH		gez:		datum:		schaal: 1:300		form: A2	