
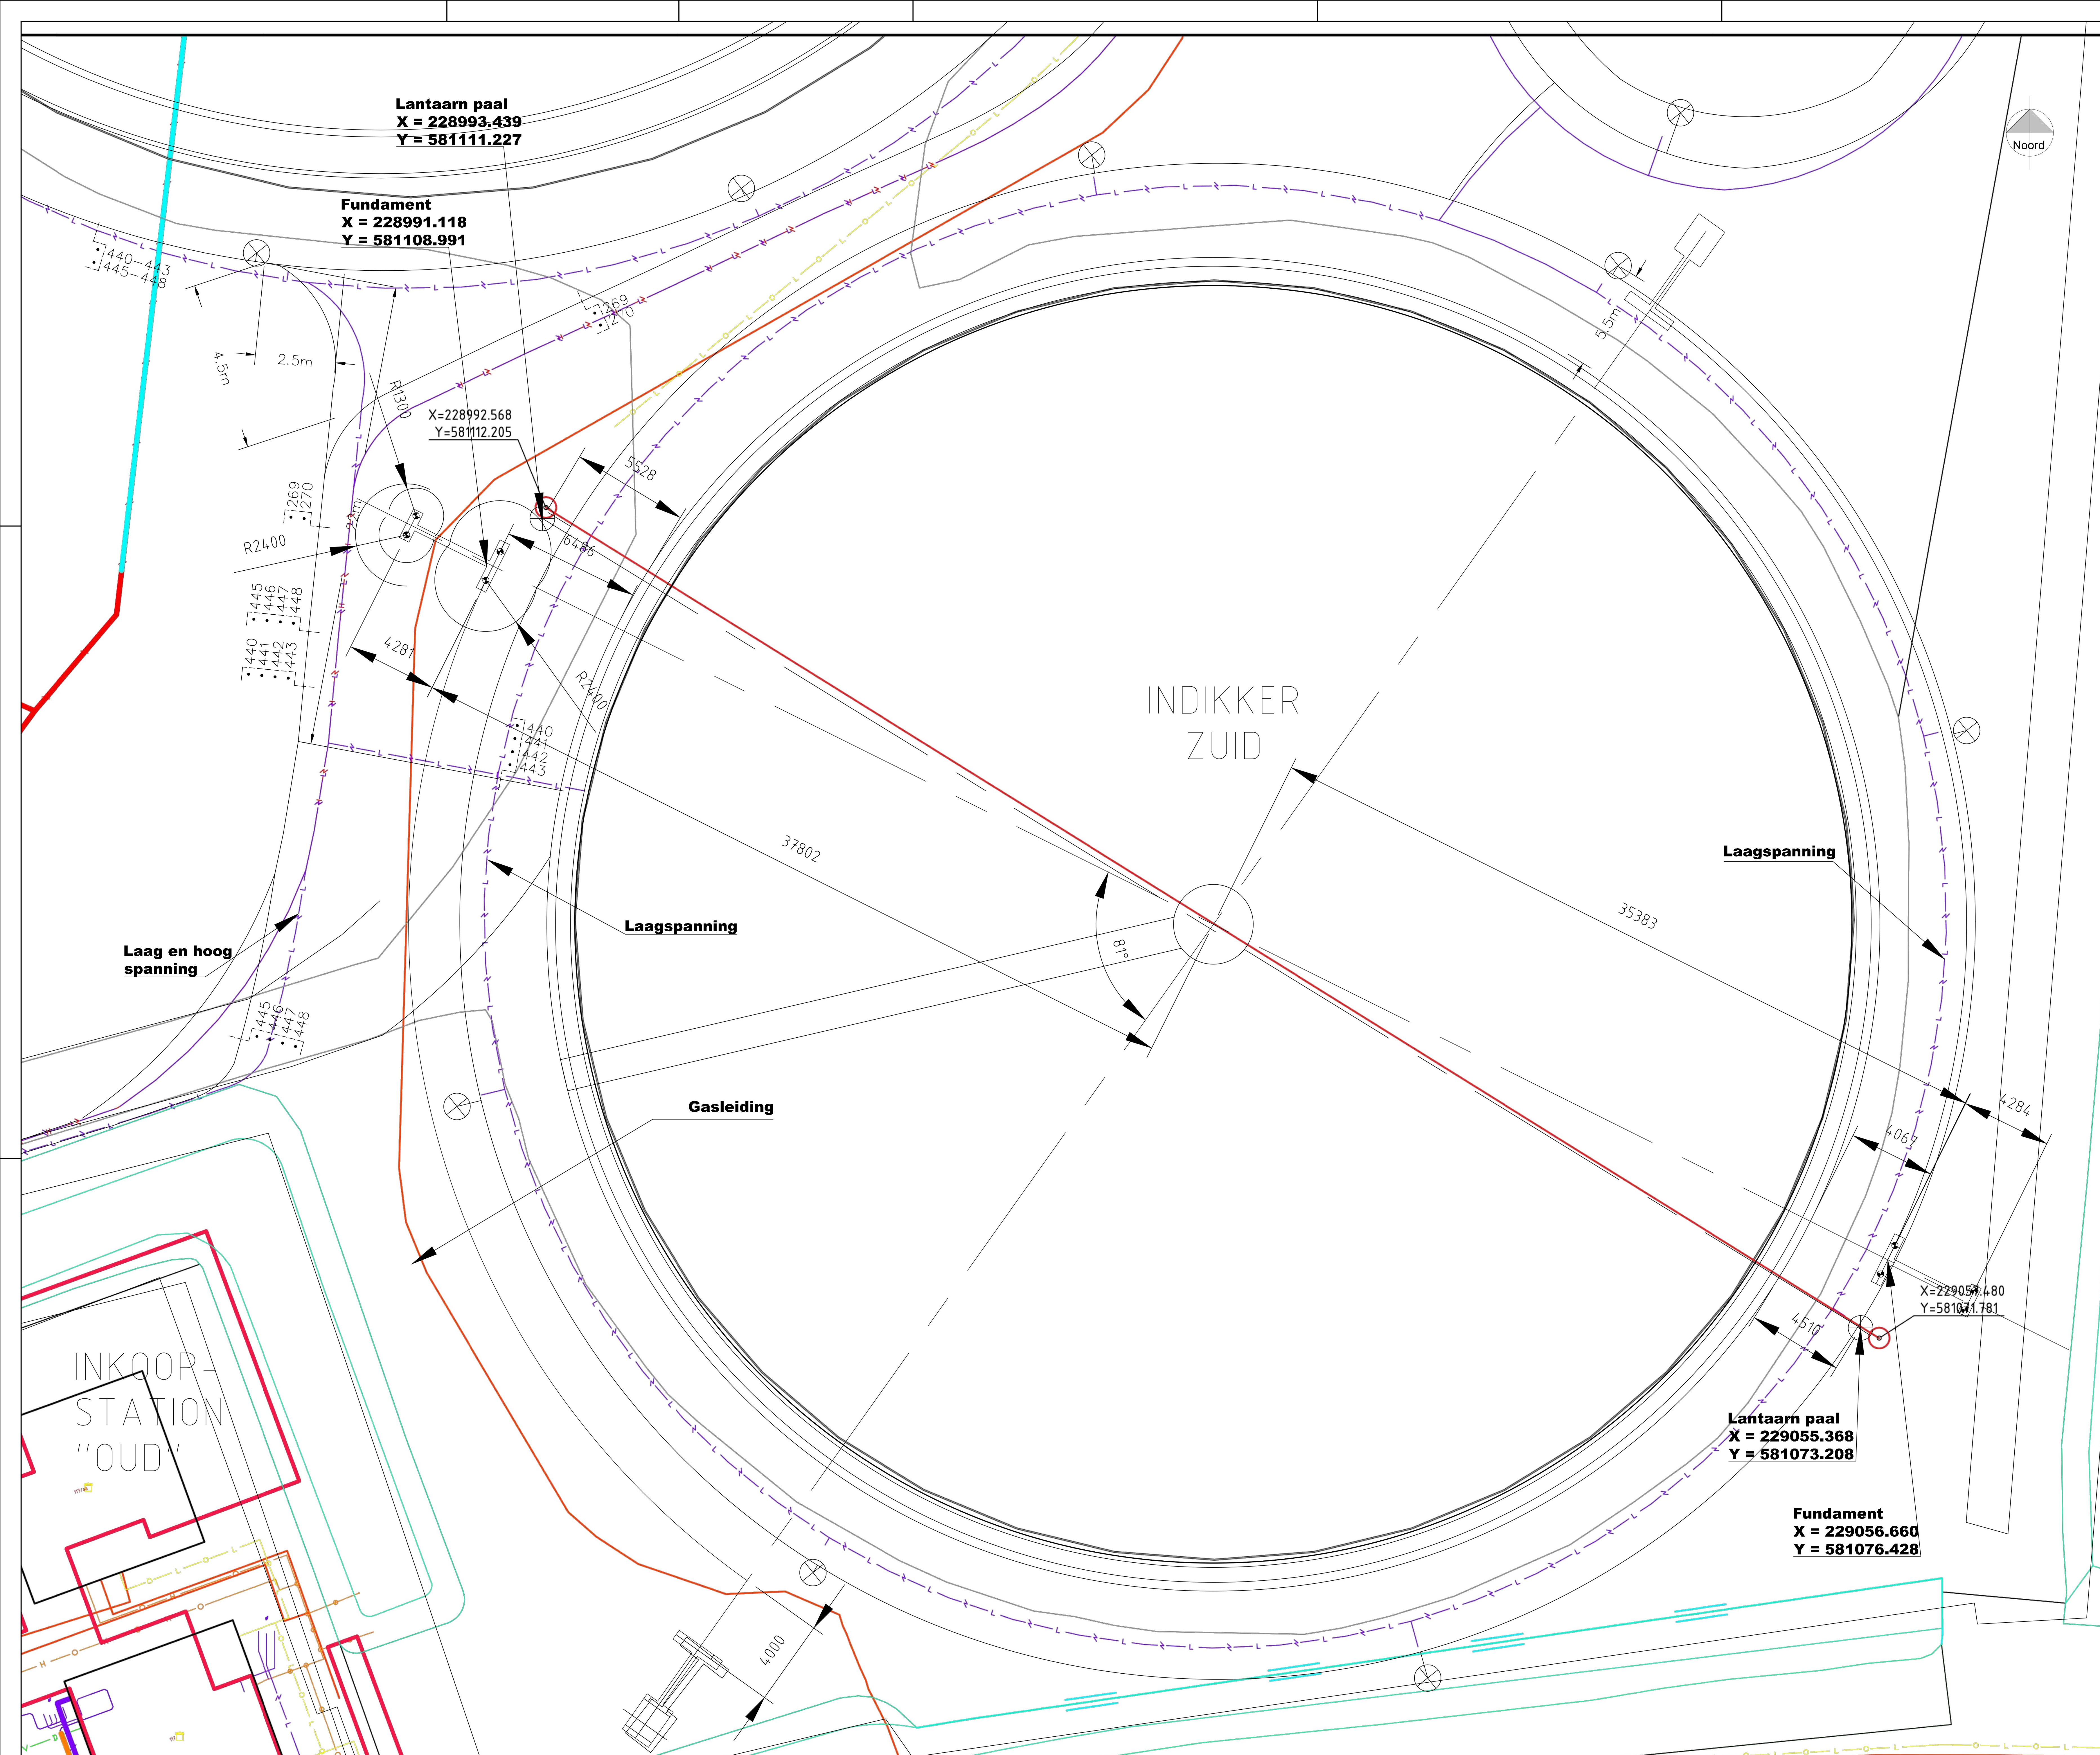
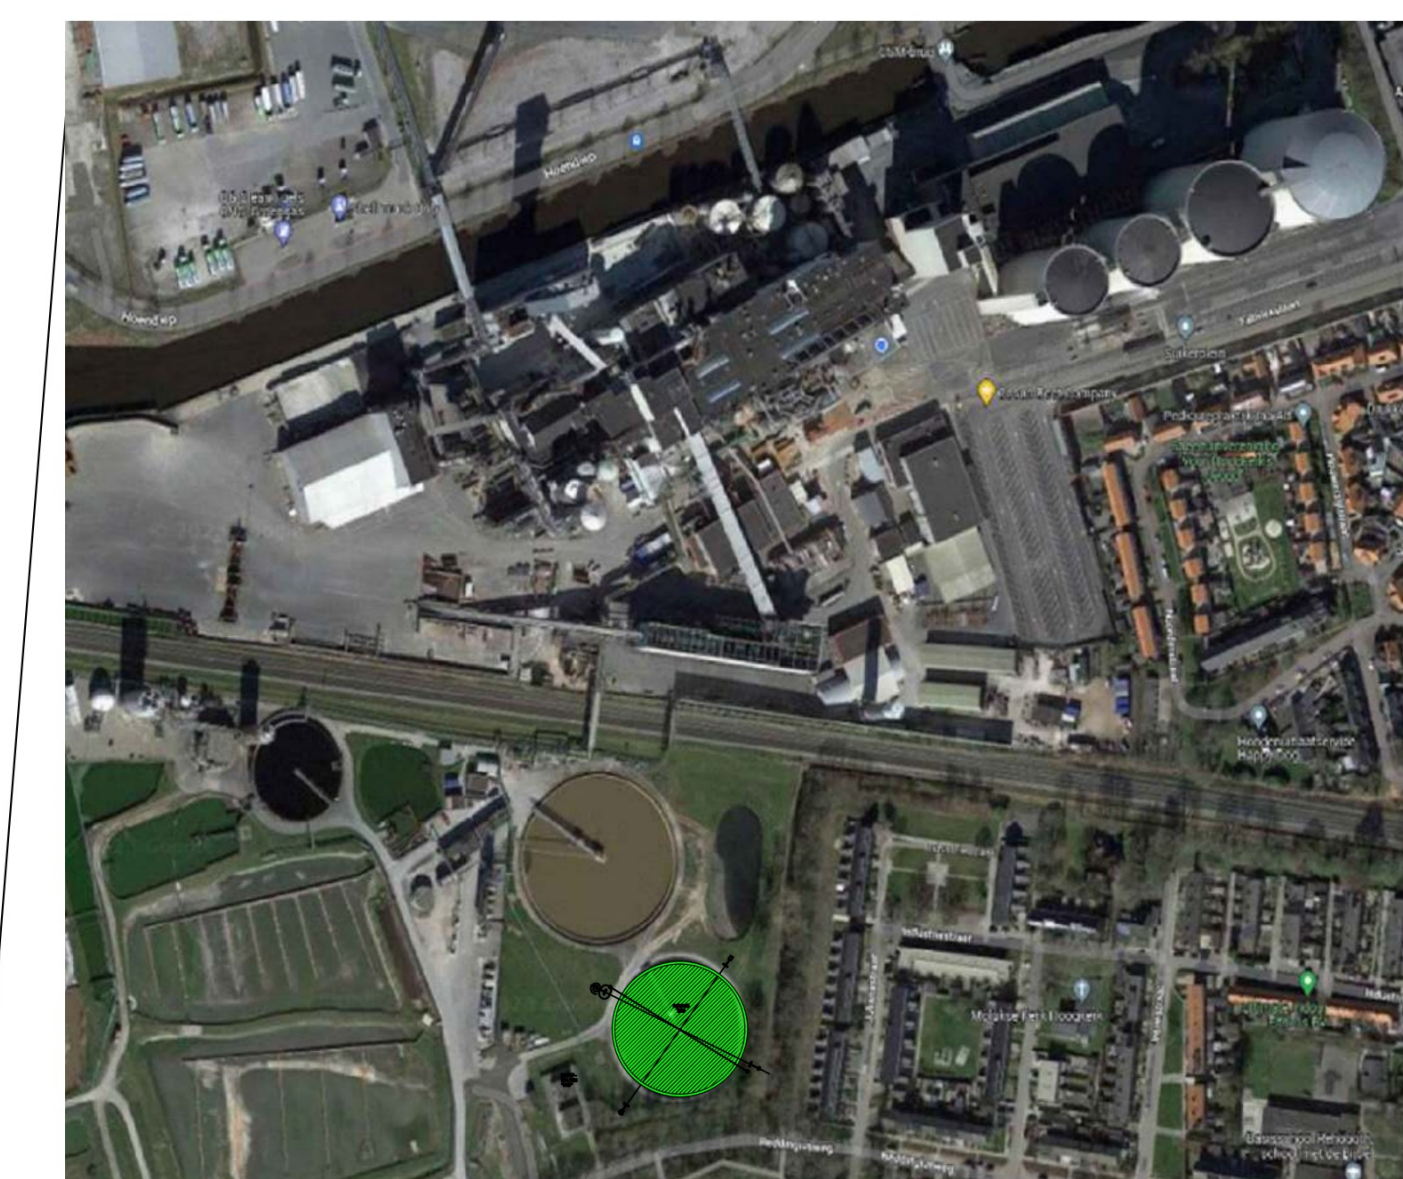


Rev.	''	Omsch.	Voorlopige	Get.		Datum	17-05-2022
Rev.	A.0	Omsch.	Update Klis gegevens	Get.		Datum	14-06-2022
Rev.	A1	Omsch.	Lokatie lantaarnpaal gewijzigd	Get.		Datum	23-01-2023
Rev.		Omsch.		Get.		Datum	

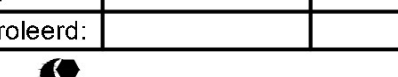

Omschrijving:		WATERZUIVERING INDIKKER ZUID			
		CONSTRUCTIE MODDERWATERLEIDING WEST			
		BETON FUNDATIE			
Opmerkingen:				Status:	
				Voorlopig	
Geleidend:	JET	17-05-2022	Discipline:	WTB	Firma naam:
Gezien:			Project nr:		Kostenplaats:
Gecontroleerd:			Formaat:	A0	Schaal:
			Tekening nr.:		Rev.:
			1-37990		A.1
					23-01-2023