


NOTES / OPMERKINGEN:-
1. BUILDING SHALL BE FULLY SPRINKLERED PER LOCAL CODES. INSTALL SPRINKLERS AS PER NFPA 13 / HET VOLLEDIGE GEBOUW WORDT VOORZIEN VAN EEN SPRINKLERINSTALLATIE CONFORM LOKALE VOORSCHRIFTEN. VOER DE SPRINKLERINSTALLATIE UIT CONFORM NFPA 13.

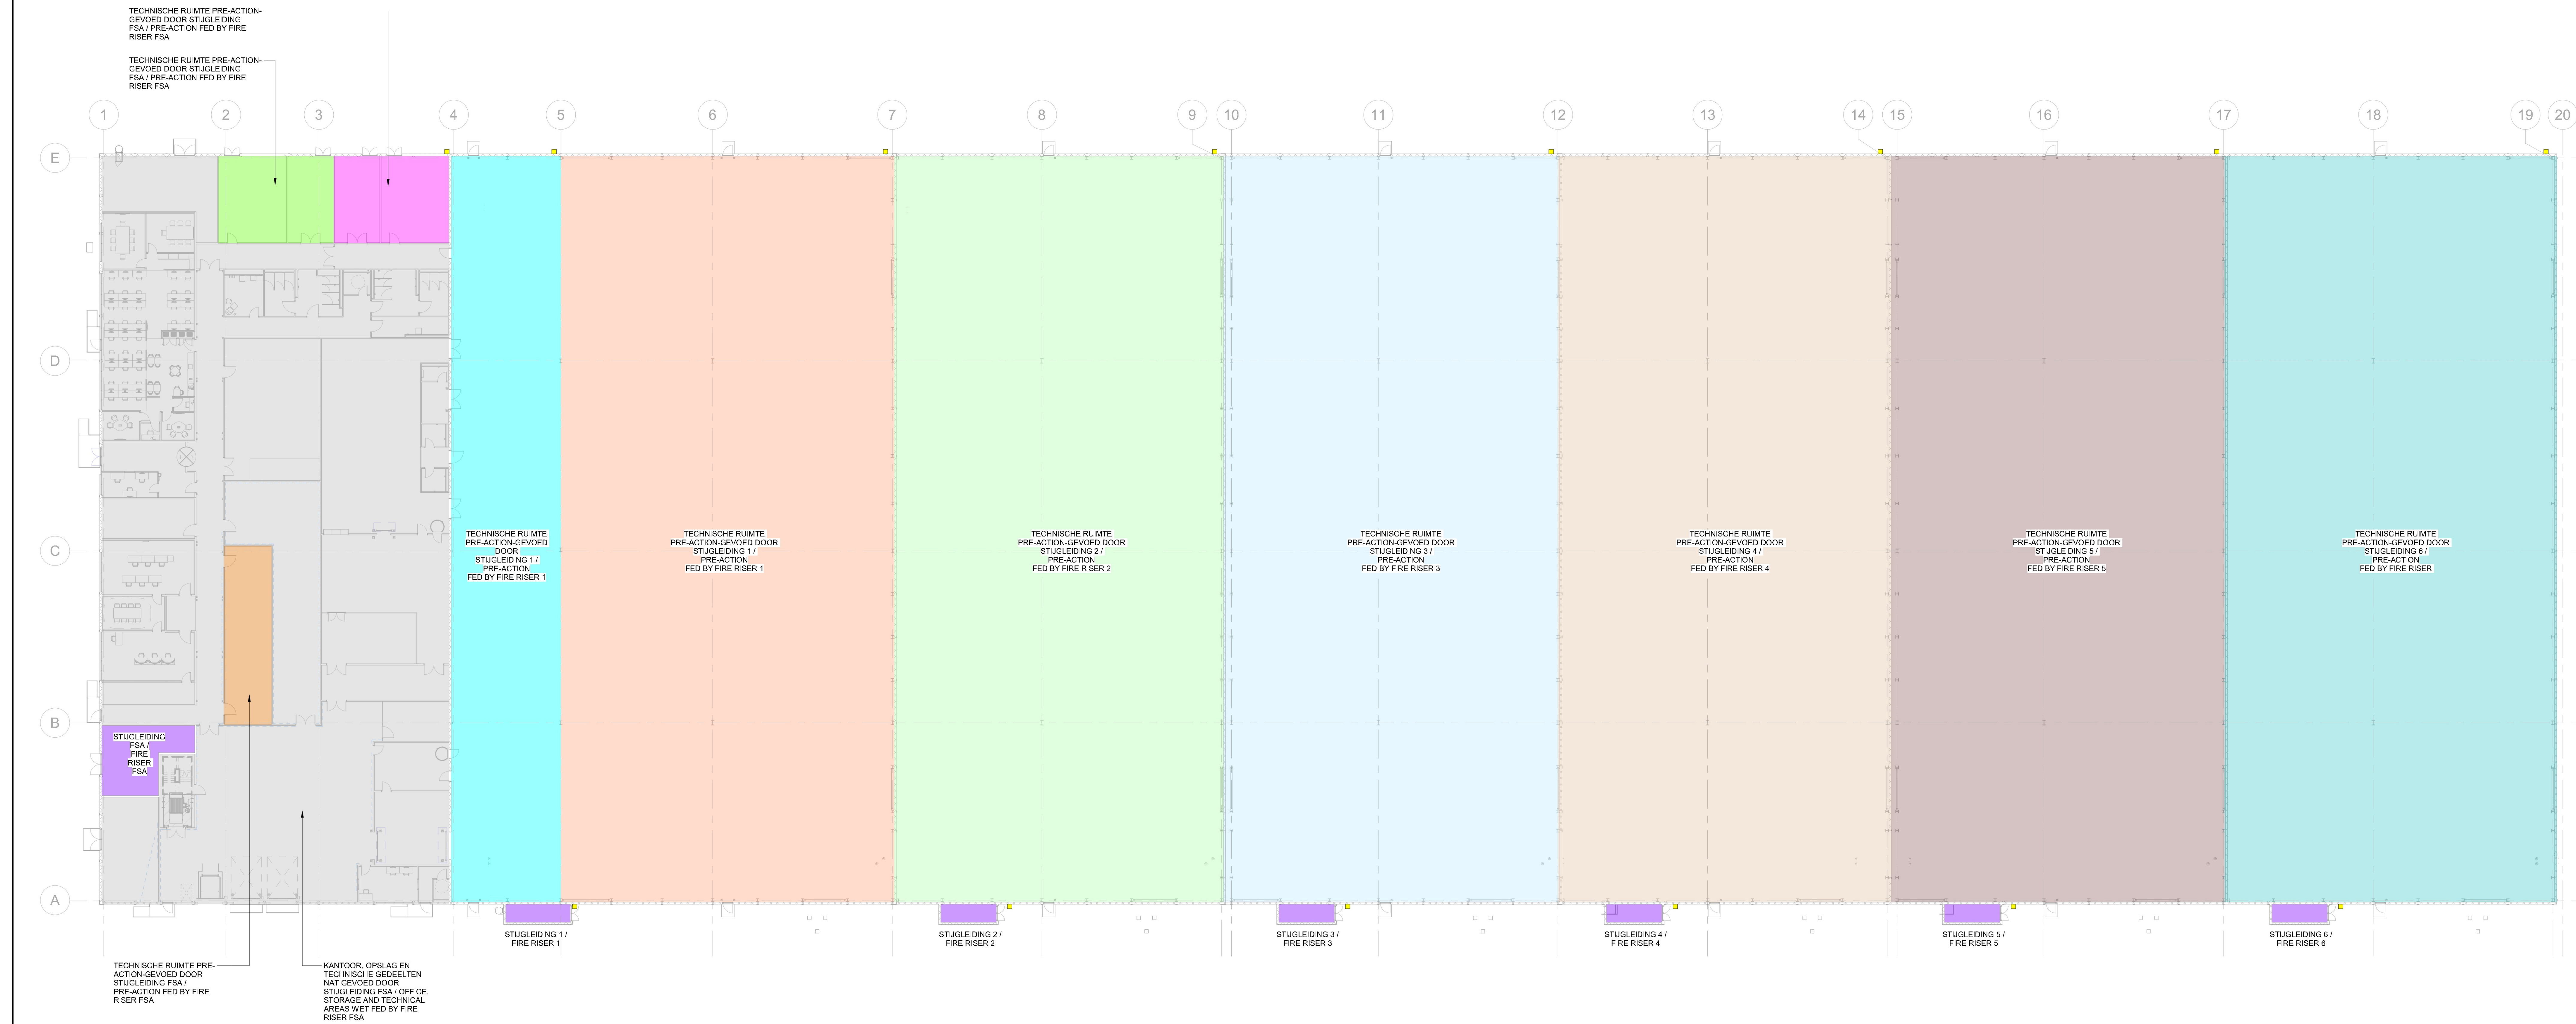

16/06/2022 16:53:06


BOUWKUNDIG / ARCHITECTURE: ARUP B.V. Naritaweg 118 1043 CA Amsterdam The Netherlands

CONSTRUCTIE / STRUCTURE: ARUP B.V. Naritaweg 118 1043 CA Amsterdam The Netherlands

INSTALLATIE TECHNISCH / MEP: ARUP B.V. Naritaweg 118 1043 CA Amsterdam The Netherlands

ARUP

AANVRAAG OMGEVINGSVERGUNNING /
PERMITTING PACKAGE
(NIET VOOR UITVOERING / NOT FOR CONSTRUCTION)

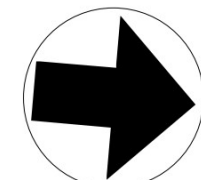

REVISIE / REVISIONS		
NR / NO	DATUM / DATE	OMSCHRIJVING / DESCRIPTION
0.1	2022-06-16	Omgevingsvergunning Definitief / WABO Permit Issue

Getekend / Drawn By: [Signature]

Gecontroleerd / Checked By: [Signature]

Goedgekeurd / Approved By: [Signature]

DC1A MEP

B. Haitzemastraat
9672 DC Winschoten
Netherlands
Project Nr. / Project No.: 286821-00

DC Begane grond sprinkler zoneringstekening /
DC ground floor sprinkler zoning drawing

Discipline / Discipline: BRANDBEVEILIGING / FIRE PROTECTION

Schaal / Scale: 1 : 250 Formaat / Sheet Size: A0

Tekening Nummer / Sheet Number: **1A-FP-2000Z-DC01A-0**

Huidige Revisie / Current Rev: 0.1

Fase / Phase: PERMITTING

Model Naam / Model Name: 1A-MEP

Bestandsformaat / Native File Format: Revit V. 2022.1