


18/02/2023 11:16:18

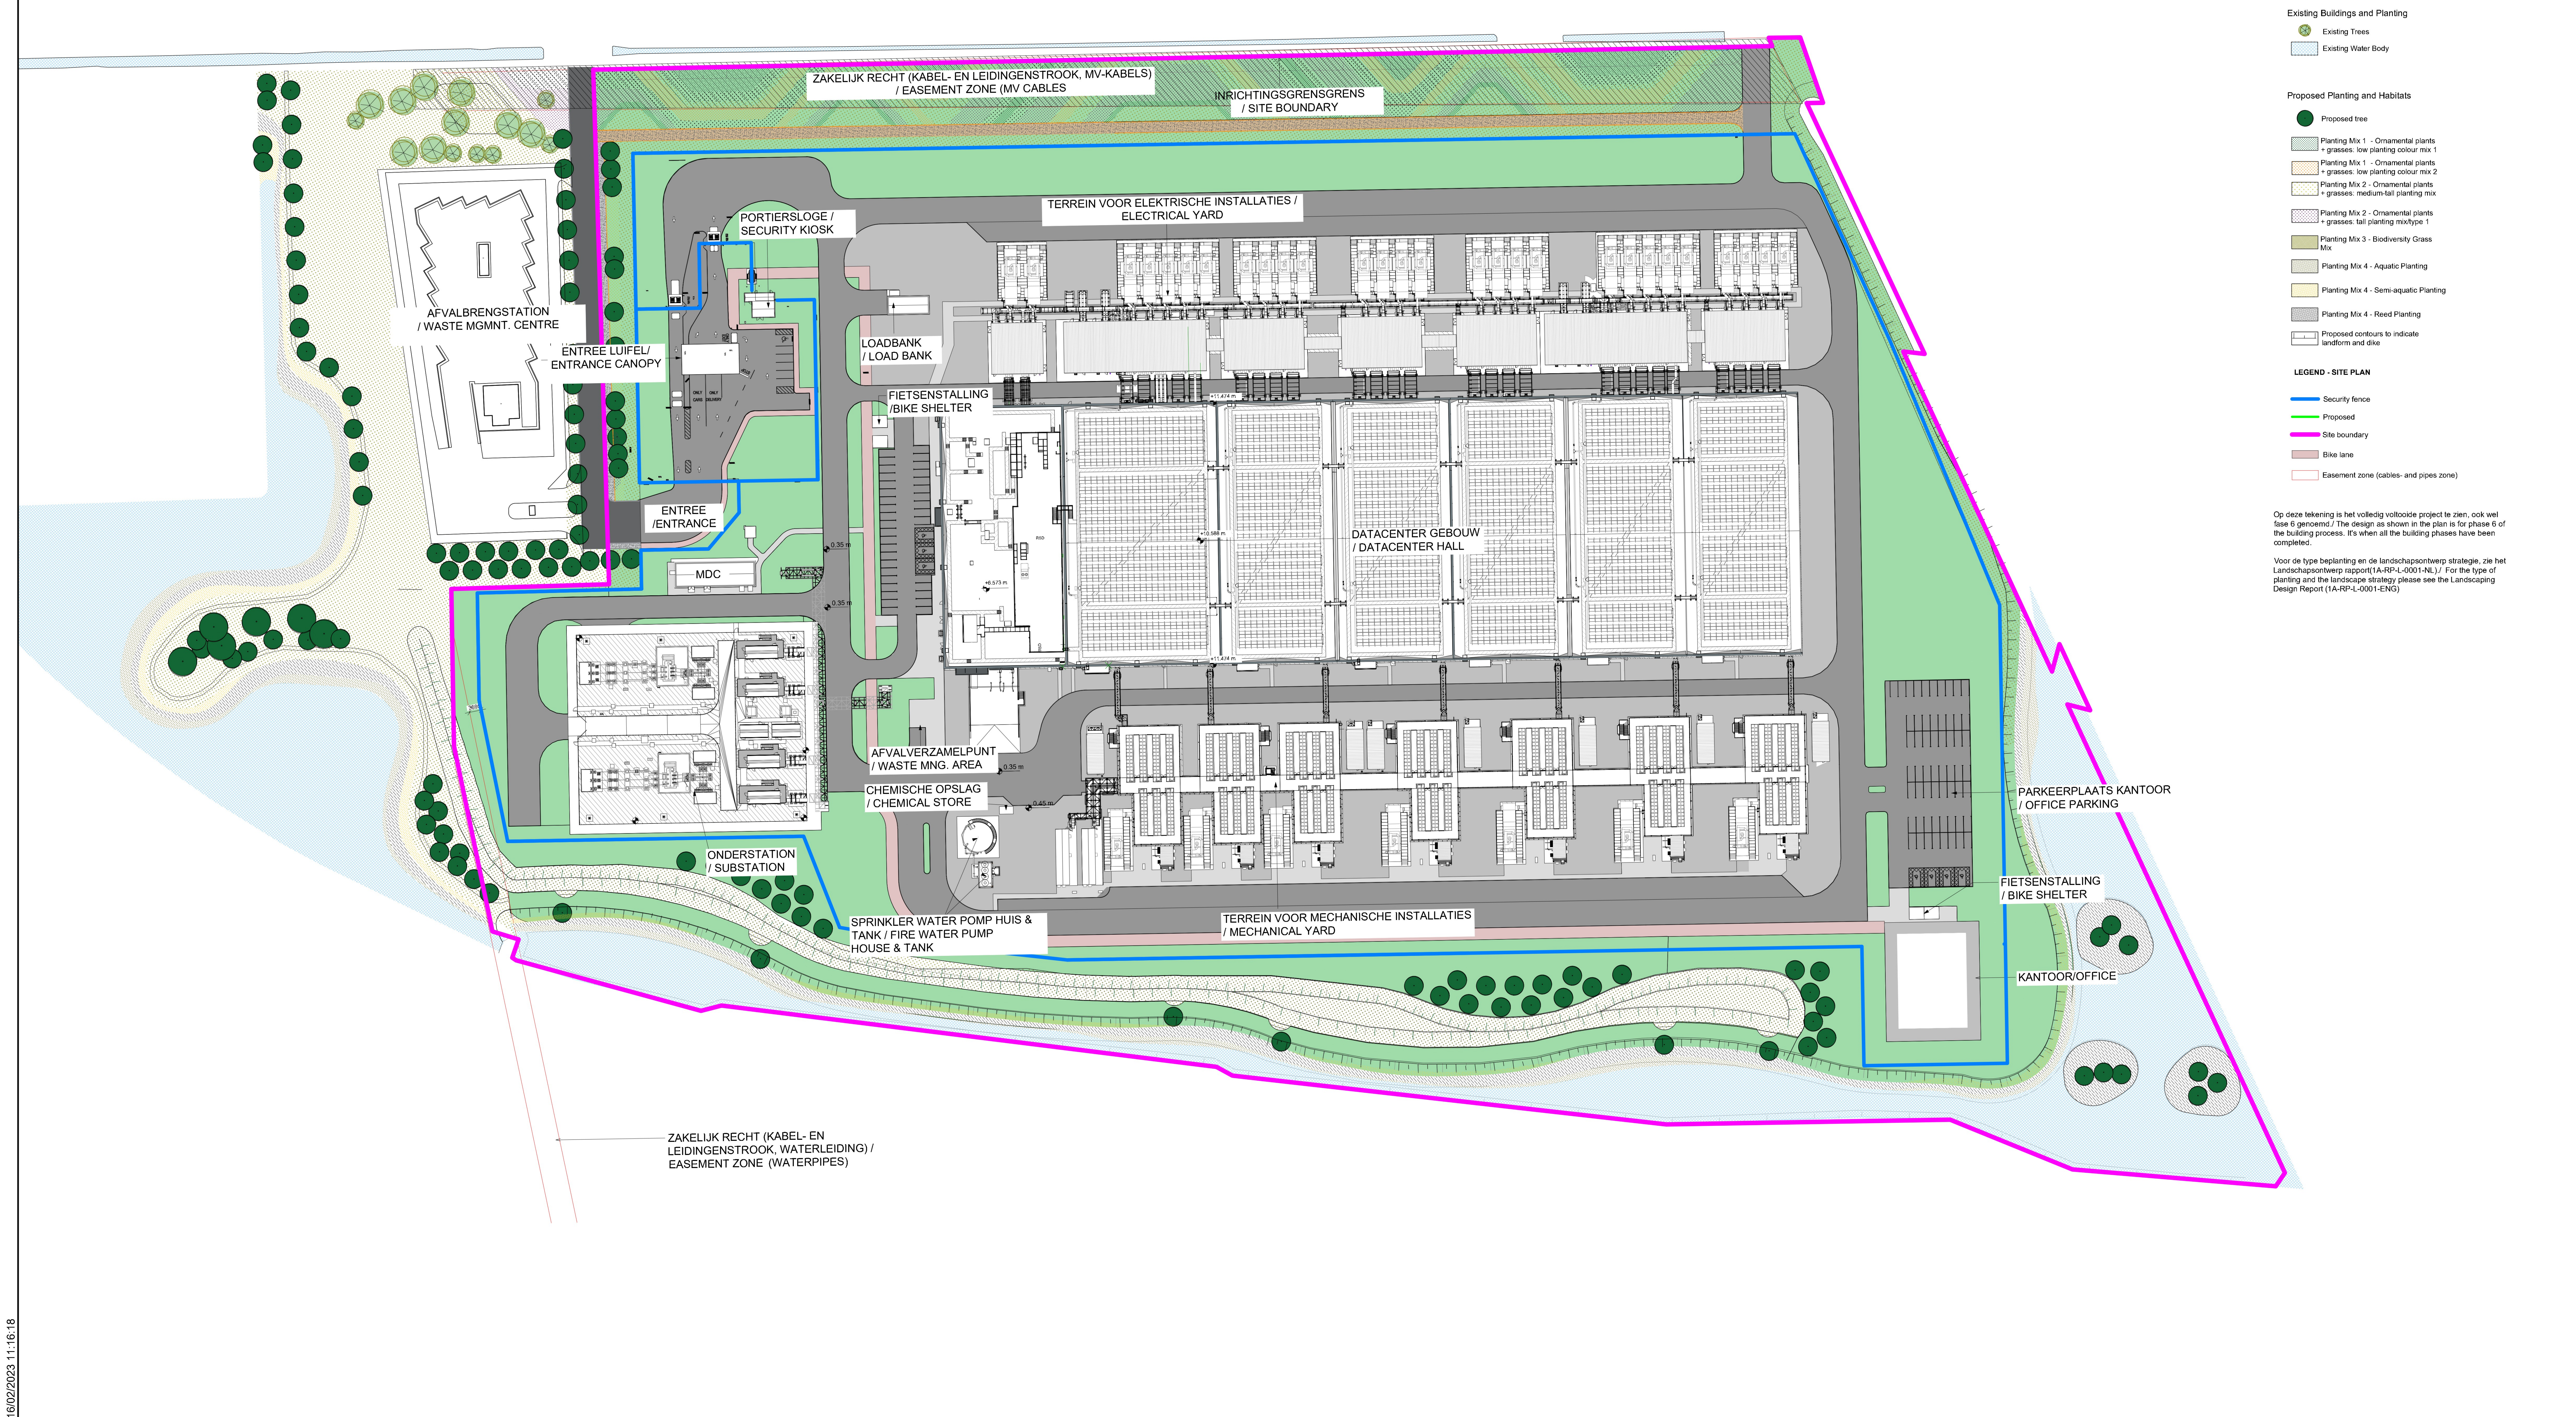


BOUWKUNDIG / ARCHITECTURE:	CONSTRUCTIE / STRUCTURE:	INSTALLATIE TECHNISCH / MEP:
Arup B.V. Narlaweg 118 1043 CA Amsterdam The Netherlands	Arup B.V. Narlaweg 118 1043 CA Amsterdam The Netherlands	Arup B.V. Narlaweg 118 1043 CA Amsterdam The Netherlands

ARUP

AANVRAAG OMGEVINGSVERGUNNING /
PERMITTING PACKAGE
(NIET VOOR UITVOERING / NOT FOR CONSTRUCTION)

0.1	2023-02-16	Omgevingsvergunning Addendum WABO Permitting Addendum draft
0.2	2023-02-27	Omgevingsvergunning Addendum WABO Permitting Addendum

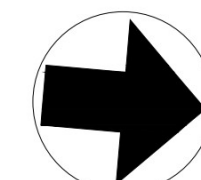

REVISIE / REVISIONS		
NR. / NO.	DATAUM / DATE	OMSCHRIJVING / DESCRIPTION
0.1	2023-02-16	Omgevingsvergunning Addendum WABO Permitting Addendum draft
0.2	2023-02-27	Omgevingsvergunning Addendum WABO Permitting Addendum

Getekend / Drawn By:	
Gecontroleerd / Checked By:	
Goedgekeurd / Approved By:	

DC1A ARCH
B. Halzemastraat
9672 DC Winschoten
Netherlands
Project Nr. / Project No.: 286821-00

Landschapsonwerp/
Landscape design
Discipline / Discipline:
Architecture
Schaal / Scale: 1:1000
Formaat / Sheet Size: A0

Tekening Nummer / Sheet Number:
1A-L-1000X-SDT1A-X
Formerly: 1A-L-1000Z-SDT2A-X
Huidige Revisie / Current Rev: 0.2
Model Naam / Model Name: 1A-ARCH
Bestandsformaat / Native File Format: Revit V. 2023.1