



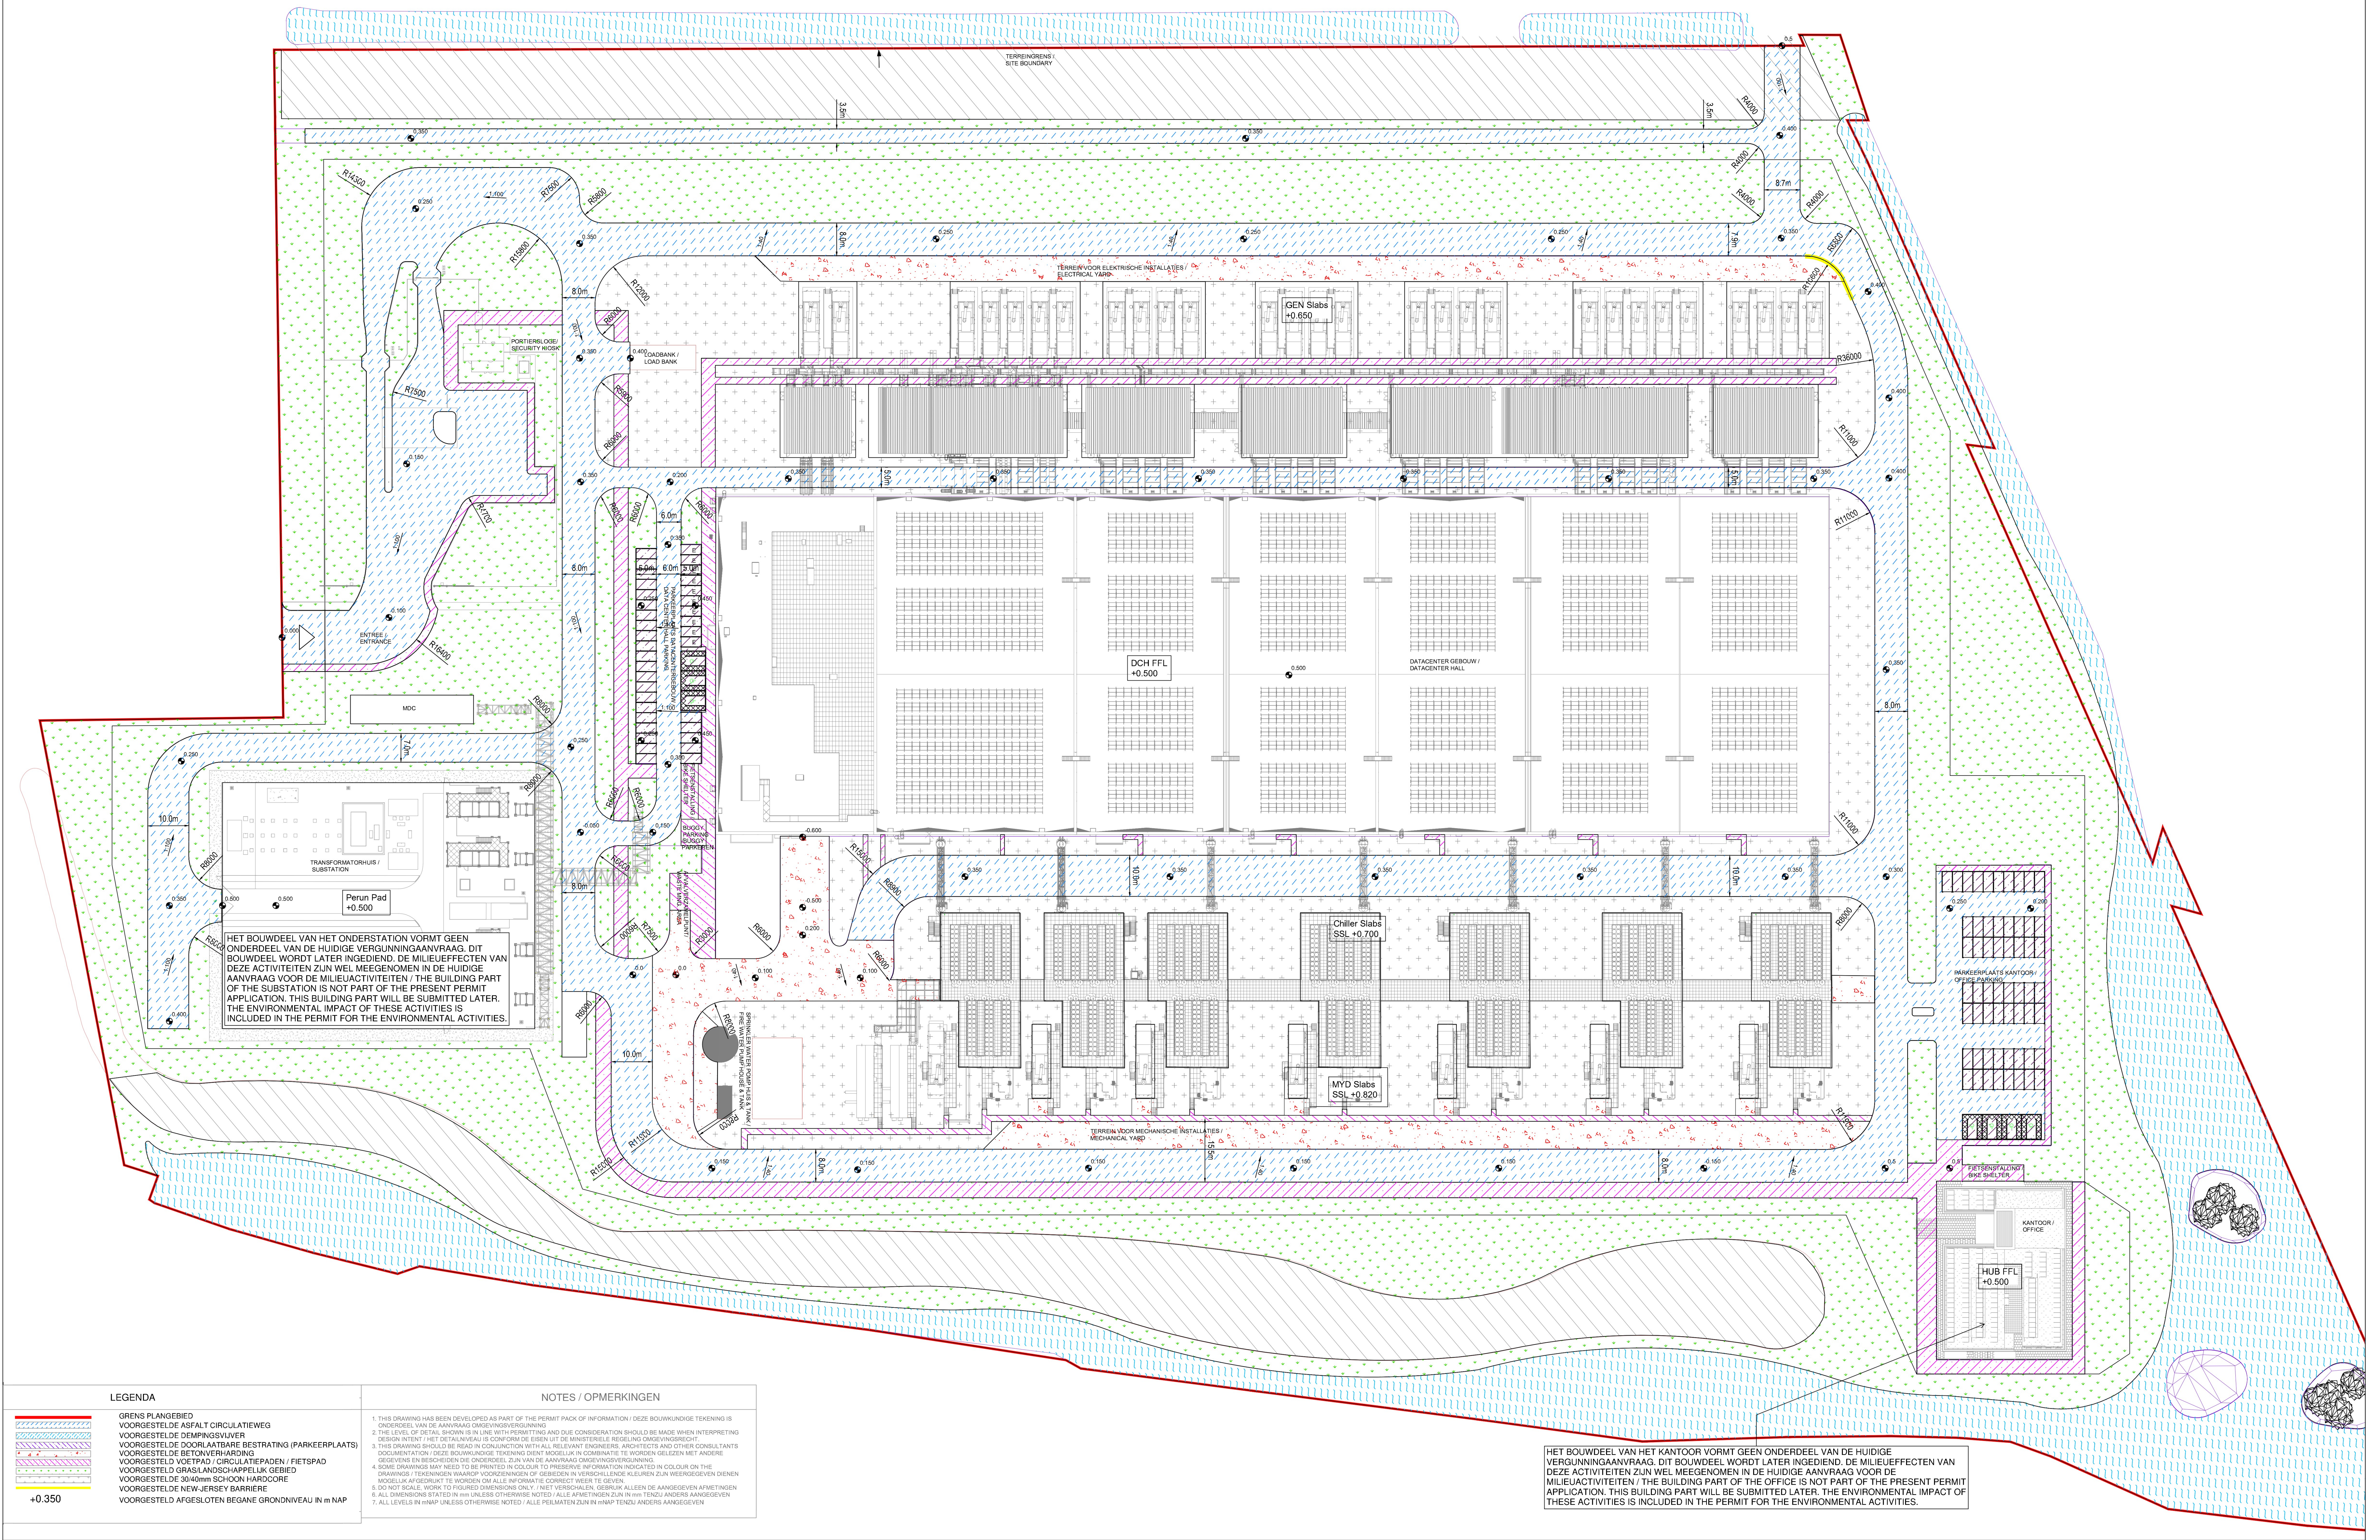

BOUWKUNDIG / ARCHITECTURE	CONSTRUCTIE / STRUCTURE	INSTALLATIE TECHNISCH / MEP
Arup B.V. Nariaweg 118 1043 CA Amsterdam The Netherlands	Arup B.V. Nariaweg 118 1043 CA Amsterdam The Netherlands	Arup B.V. Nariaweg 118 1043 CA Amsterdam The Netherlands

ARUP

AANVRAAG OMGEVINGSVERGUNNING /
PERMITTING PACKAGE
(NIET VOOR UITVOERING / NOT FOR CONSTRUCTION)
VERTROUWELIJK / CONFIDENTIAL

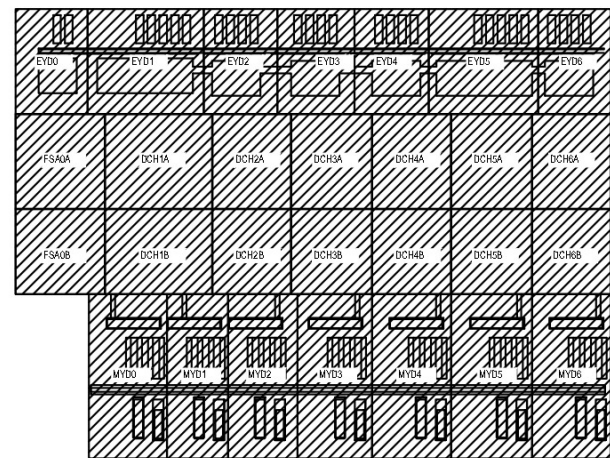

REVISIE / REVISIONS		
NR / NO	DATUM / DATE	OMSCHRIJVING / DESCRIPTION
0.1	2022-06-16	Omgangingsvergunning Definitief: WABO Permit Issue

Cetelend /
Drawn By:
Gecontroleerd /
Checked By:
Goedgekeurd /
Approved By:

DC1A CIVIL
B. Haizemestraat
9672 DC Winschoten
Netherlands
Project Nr. / Project No.: 286821-00

SITUATIE - TERREINOPPERVLAKTES
SITE SURFACE TYPE LAYOUT
Discipline / Discipline: Civil
Schaal / Scale: 1/500
Formaat / Sheet Size: A0

Tekening Nummer / Sheet Number:
1A-C-1300X-SDT1A-X
Huidige Revisie / Current Rev: 0.1
Fase / Phase: Permitting
Model Naam / Model Name: 1A-CIVIL
Bestandsformaat / Native File Format: Revit v. 2022.1