



FOR SECTION LOCATIONS REFER TO DRAWING 1A-C-1200X-SDT1A-X /
ZIE TEKENING 1A-C-1200X-SDT1A-X VOOR LOKATIES VAN SECTIES

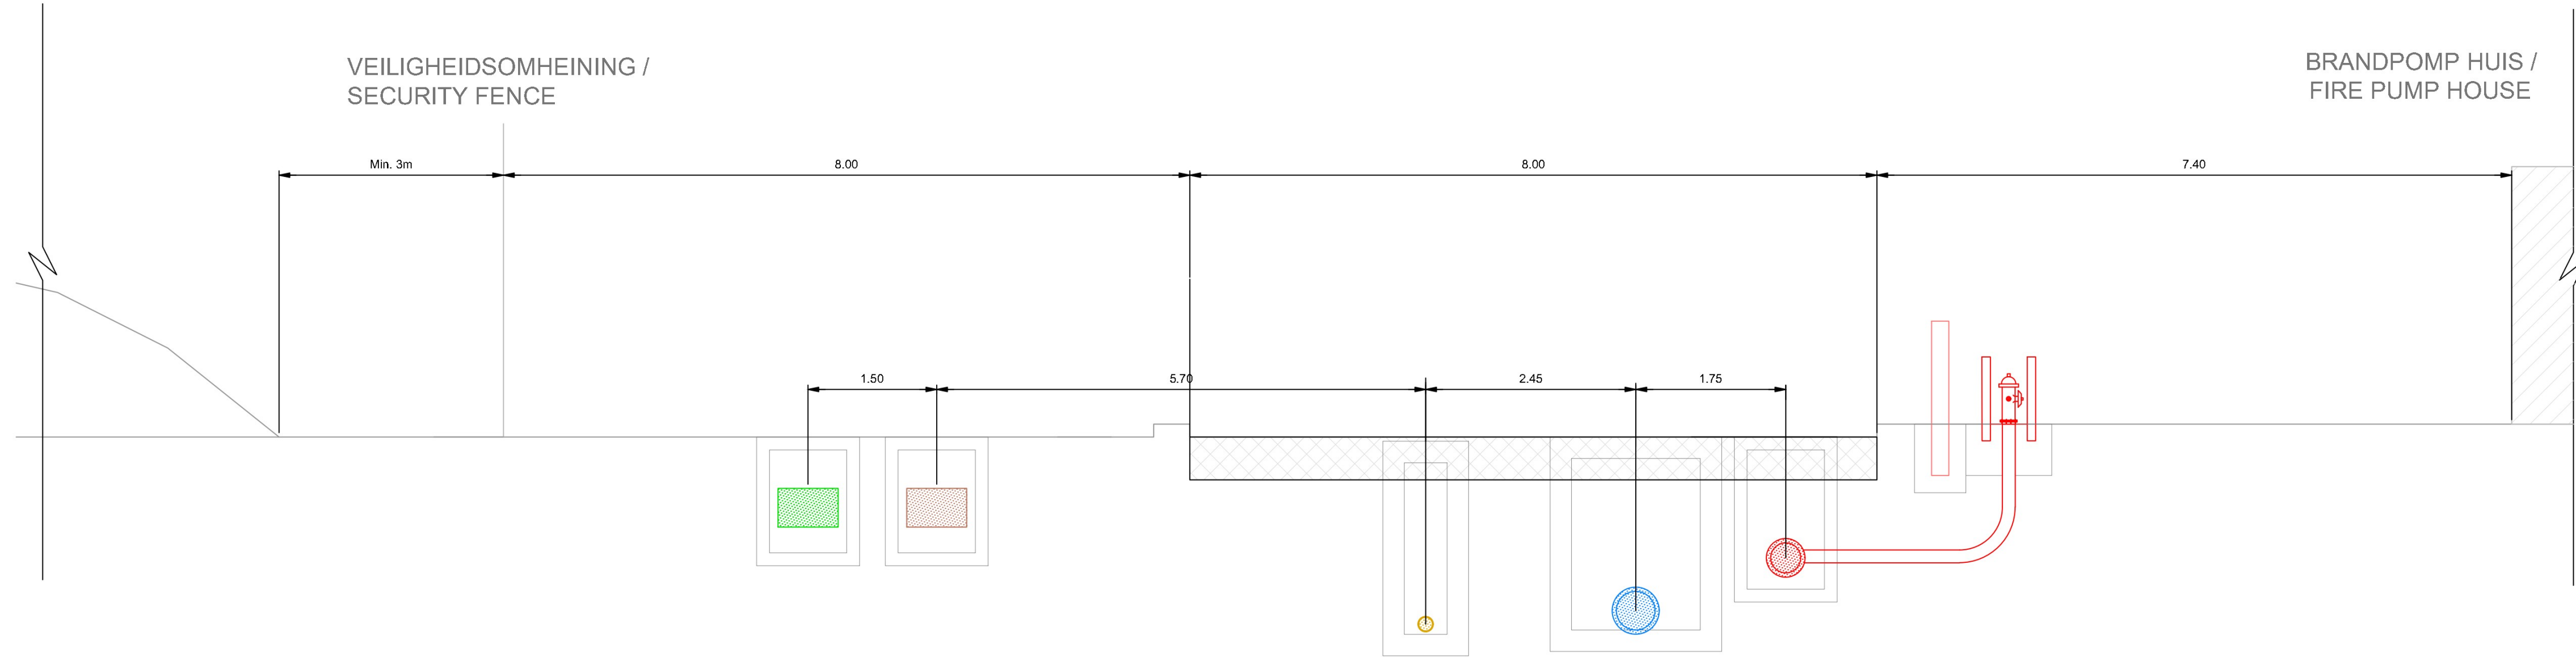


EAST SECTION - OOST SECTIE

SCALE 1:50
SCHAAL 1:50

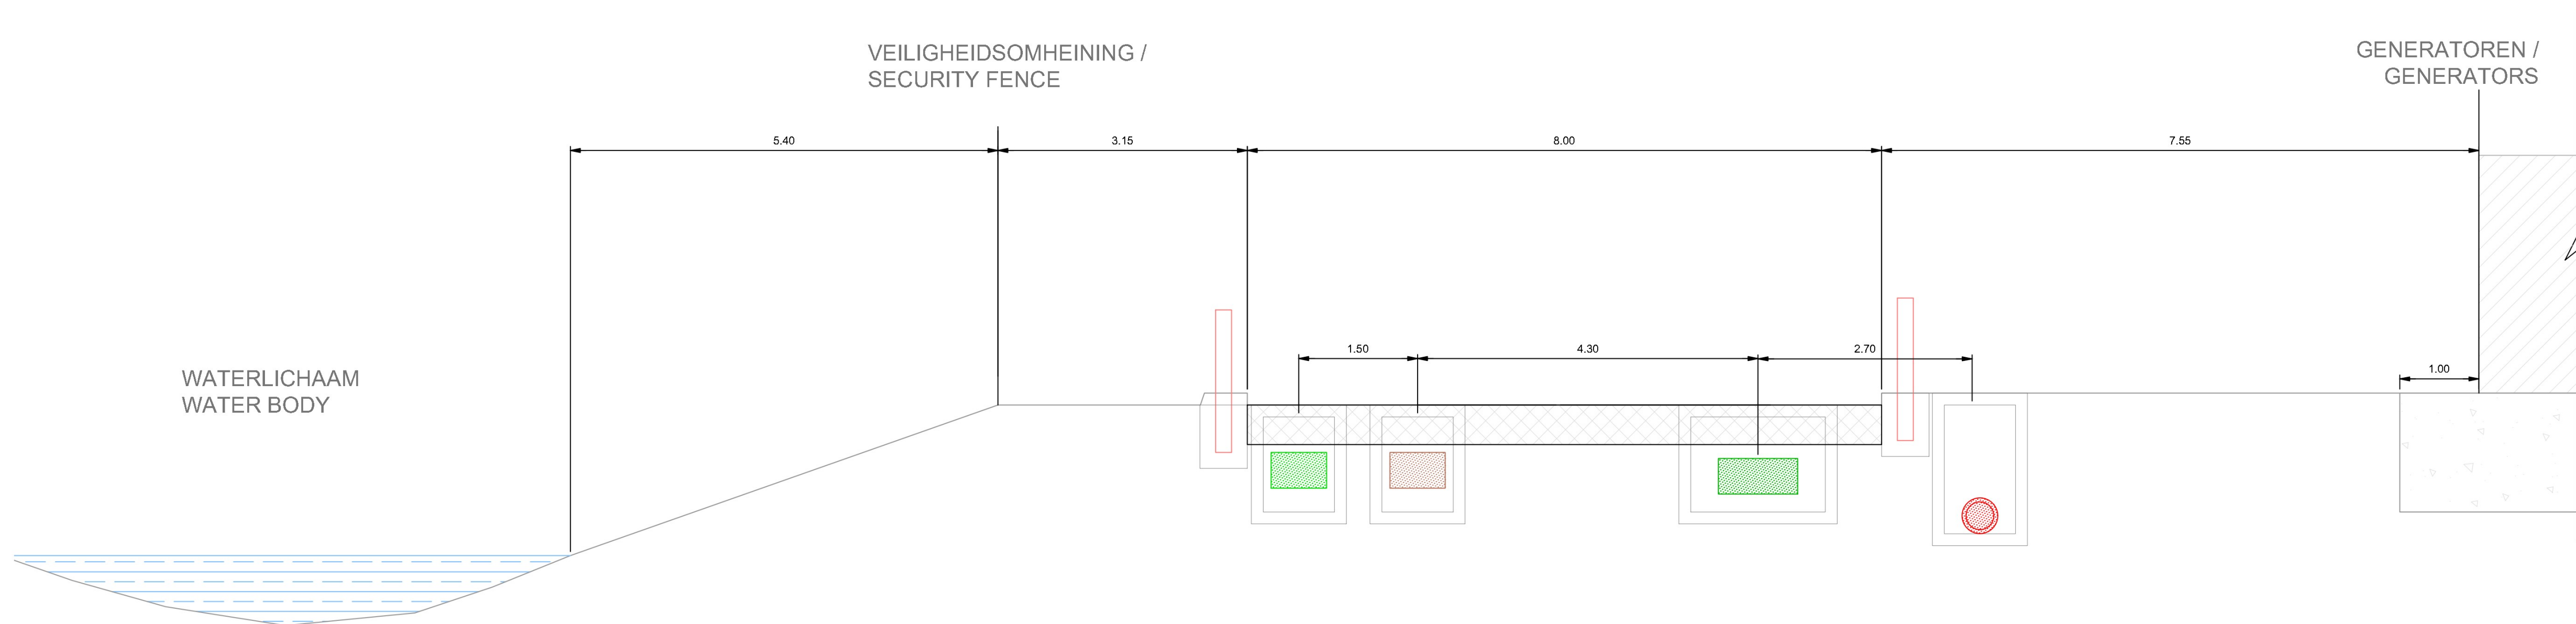

NORTH SECTION - NOORD SECTIE

SCALE 1:50
SCHAAL 1:50

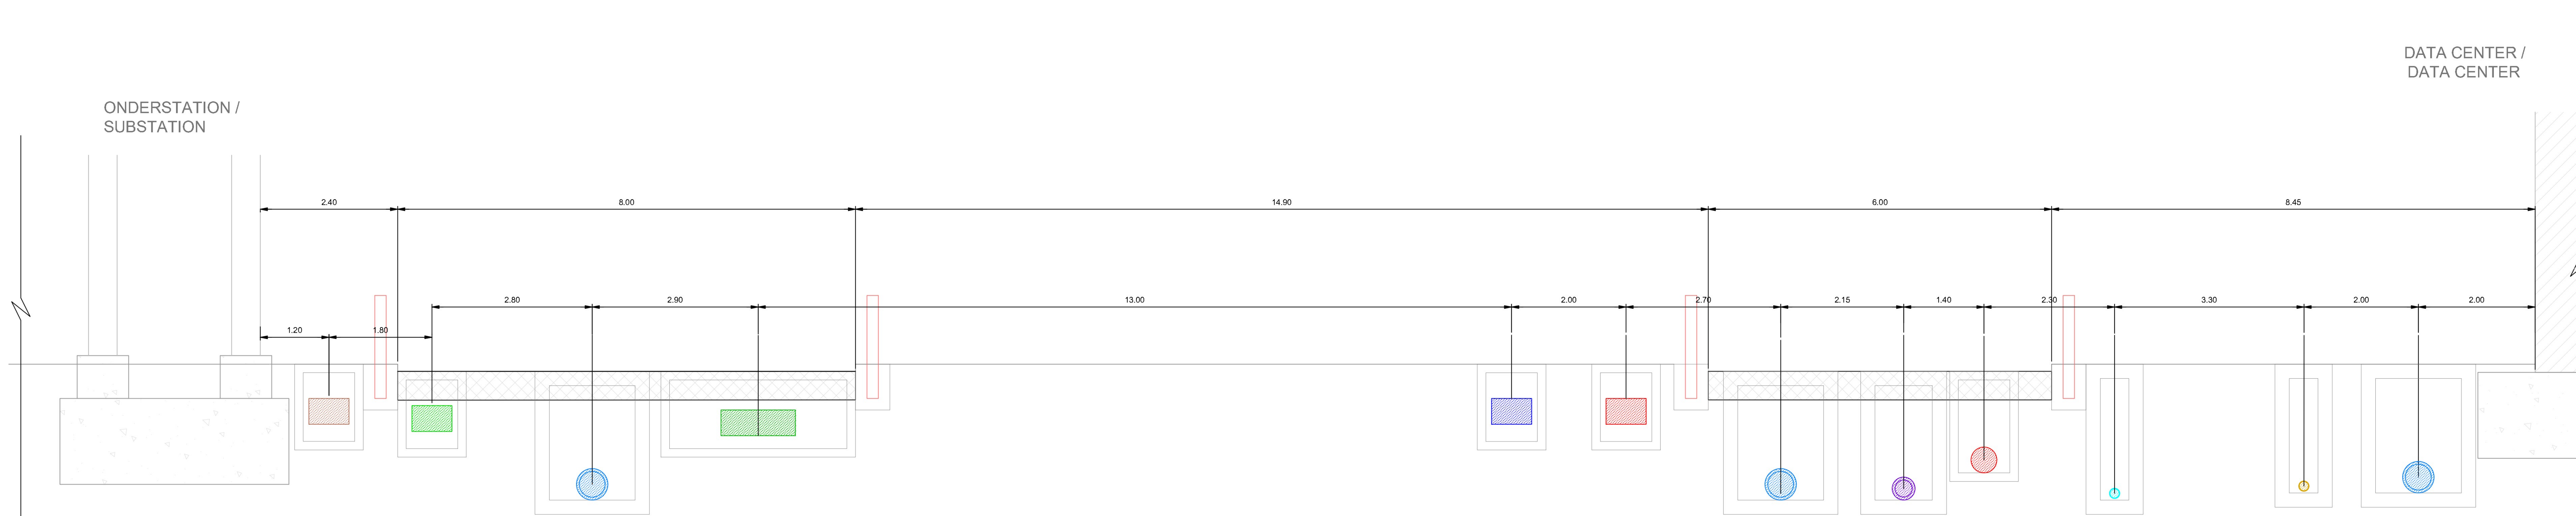

SOUTH SECTION - ZUID SECTIE

SCALE 1:50
SCHAAL 1:50

NOTES / OPMERKINGEN

1. THIS DRAWING HAS BEEN DEVELOPED AS PART OF THE PERMIT PACK OF INFORMATION / DEZE BOUWKUNDIGE TEKENING IS ONDERDEEL VAN DE AANVRAAG OMGEVINGSVERGUNNING
2. THE LEVEL OF DETAIL SHOWN IS IN LINE WITH PERMITTING AND DUE CONSIDERATION SHOULD BE MADE WHEN INTERPRETING DESIGN INTENT / HET DETAILNIVEAU IS CONFORM DE EISEN UIT DE MINISTERIELE REGELING OMGEVINGSRECHT
3. THIS DRAWING SHOULD BE READ IN CONJUNCTION WITH ALL RELEVANT ENGINEERS, ARCHITECTS AND OTHER CONSULTANTS DOCUMENTATION / DEZE BOUWKUNDIGE TEKENING DIENST MOGELIJK IN COMBINATIE TE WORDEN GELEZEN MET ANDERE GEGEVENS EN BESCHRIJVINGEN DIE ONDORDEEL ZIJN VAN DE AANVRAAG OMGEVINGSVERGUNNING
4. SOME DRAWINGS MAY NEED TO BE PRINTED IN COLOUR TO PRESERVE INFORMATION INDICATED IN COLOUR ON THE DRAWINGS / TEKENINGEN WAAROP VOORZIENINGEN OF GEBIEDEN IN VERSCHEIDENDE KLEUREN ZIJN WEERGEGEVEN DIENEN MOGELIJK AFGEDRUKT TE WORDEN OM ALLE INFORMATIE CORRECT WEER TE GEVEN
5. DO NOT SCALE. WORK TO FIGURED DIMENSIONS ONLY / NIET VERSCHALEN. GEBRUIK ALLEEN DE AANGEGEVEN AFMETINGEN
6. ALL DIMENSIONS STATED IN mm UNLESS OTHERWISE NOTED / ALLE AFMETINGEN ZIJN IN mm TENZI ANDERS AANGEGEVEN
7. GROUND FINISHED FLOOR (FFL) (0.0) = +0.5M NAP / BOVENKANT AFGEWERKTE BEGANE GRONDVOER / PEIL (0.0) = +0.5M NAP

BOUWKUNDIG / ARCHITECTURE

Arup B.V.
Narlaweg 118
1043 CA
Amsterdam
The Netherlands

CONSTRUCTIE / STRUCTURE



Arup B.V.
Narlaweg 118
1043 CA
Amsterdam
The Netherlands

INSTALLATIE TECHNISCH / MEP

Arup B.V.
Narlaweg 118
1043 CA
Amsterdam
The Netherlands

ARUP

AANVRAAG OMGEVINGSVERGUNNING /
PERMITTING PACKAGE
(NIET VOOR UITVOERING / NOT FOR CONSTRUCTION)

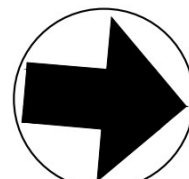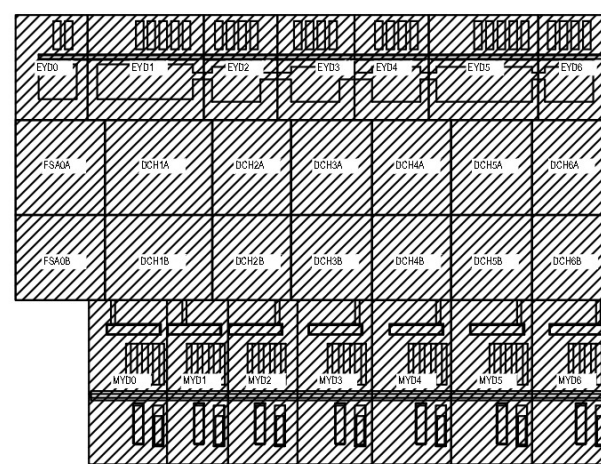

REVISIE / REVISIONS

NR. / NO.	DATUM / DATE	OMSCHRIJVING / DESCRIPTION
0.1	2022-06-16	Omgevingsvergunning Definitief / WABO Permit Issue

Getekend /

Drawn By:

Gecontroleerd /

Checked By:

Goedgekeurd /

Approved By:

DC1A CIVIL

B. Halzemastraat
9672 DC Winschoten
Netherlands

Project Nr. / Project No.: 286821-00

DOORSNEDEN - GECOMBINEERDE SERVICES
COMBINED SERVICES SECTIONS

Discipline / Discipline: Civil

Schaal / Scale: 1/500 Formaat / Sheet Size: A0

Tekening Nummer / Sheet Number:

1A-C-4000X-SDT1A-X

Huidige Revisie / Current Rev: 0.1

Fase / Phase: Permitting

Model Naam / Model Name: 1A-CIVIL

Bestandsformaat / Native File Format: Revit v. 2022.1