


16/06/2022 16:56:56

Legend / Legenda



2.5 meter hoge lasgaasafrastering /
2.5 meter high weld mesh fence

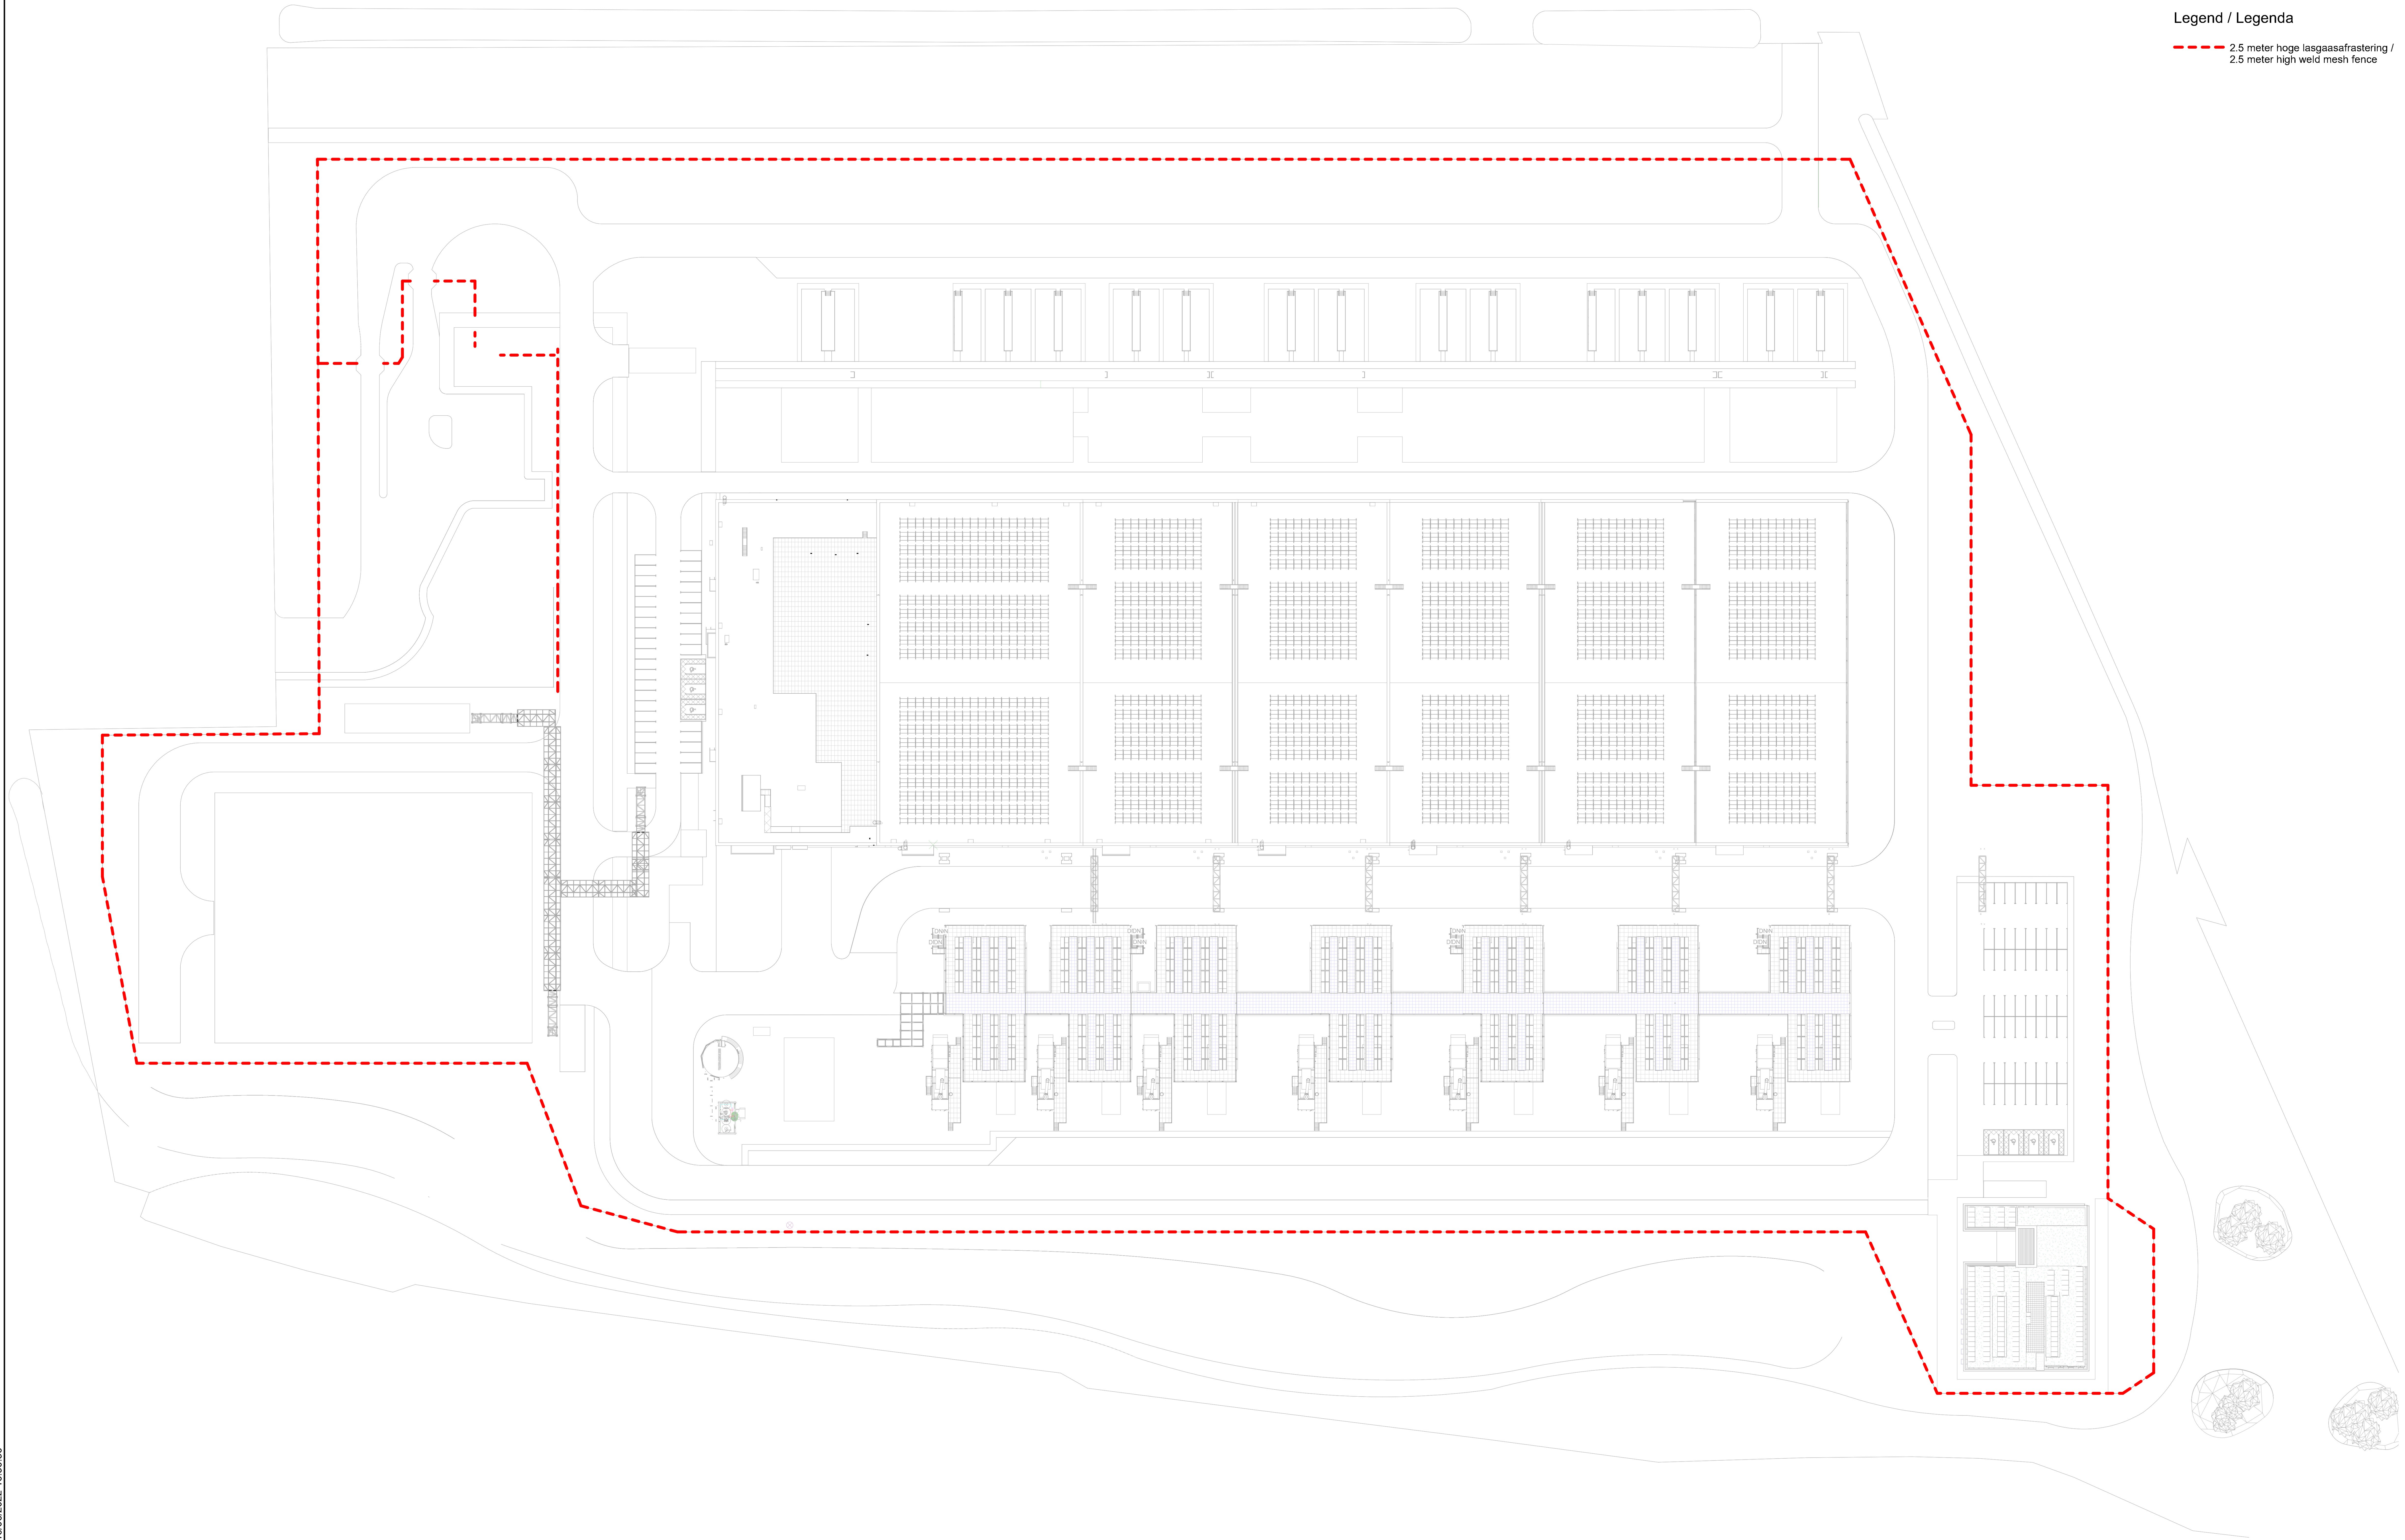

BOUWKUNDIG / ARCHITECTURE:	CONSTRUCTIE / STRUCTURE:	INSTALLATIE TECHNISCH / MEP:
Arup B.V. Naritaweg 118 1043 CA Amsterdam The Netherlands	Arup B.V. Naritaweg 118 1043 CA Amsterdam The Netherlands	Arup B.V. Naritaweg 118 1043 CA Amsterdam The Netherlands

ARUP

AANVRAAG OMGEVINGSVERGUNNING /
PERMITTING PACKAGE
(NIET VOOR UITVOERING / NOT FOR CONSTRUCTION)
VERTROUWELIJK / CONFIDENTIAL

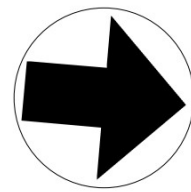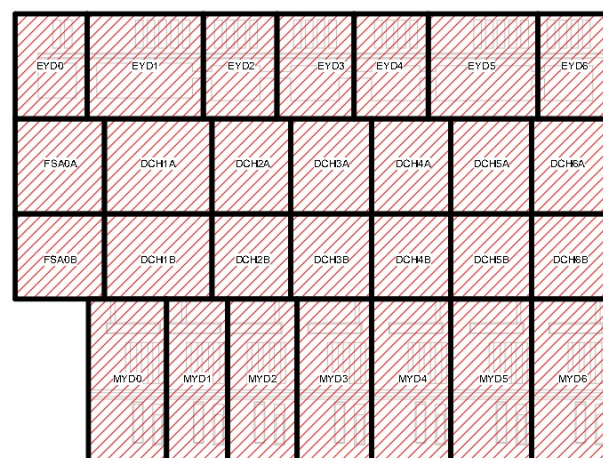

REVISIE / REVISIONS	
NR / NO.	DATUM / DATE
01	2022-06-16
	Omgevingsvergunning Definitief / WABO Permit Issued

Getekend / Drawn By:
Gecontroleerd / Checked By:
Goedgekeurd / Approved By:

DC1A SITE MEP
B. Haitzemastraat
9672 DC Winschoten
Netherlands
Project Nr. / Project No.: 286821-00

SDT Situatie - Hekwerk / SDT Fencing Layout
Discipline / Discipline:
SECURITY
Schaal / Scale: 1 : 500 Formaat / Sheet Size: A0

Tekening Nummer / Sheet Number:
1A-SC-1000X-SDT1A-X
Huidige Revisie / Current Rev: 0.1
Fase / Phase: PERMITTING
Model Naam / Model Name: 1A-SITE-MEP
Bestandsformaat / Native File Format: Revit v. 2022.1