


GENERAL NOTES / ALGEMENE OPMERKINGEN

1. THIS DRAWING IS TO BE READ IN CONJUNCTION WITH ALL RELEVANT DRAWINGS AND SPECIFICATIONS / DEZE TEKENING MOET IN SAMENWATING MET ALLE RELEVANTE TEKENINGEN EN SPECIFICATIES WORDEN LEZEN.

2. DO NOT SCALE USE FIGURED DIMENSIONS ONLY / SCHAAL NIET EN GEBRUIK ALLEEN AFGELEIDE AFMETINGEN.

3. ALL DIMENSIONS IN MILLIMETRES / ALLE AFMETINGEN IN MILLIMETRES.

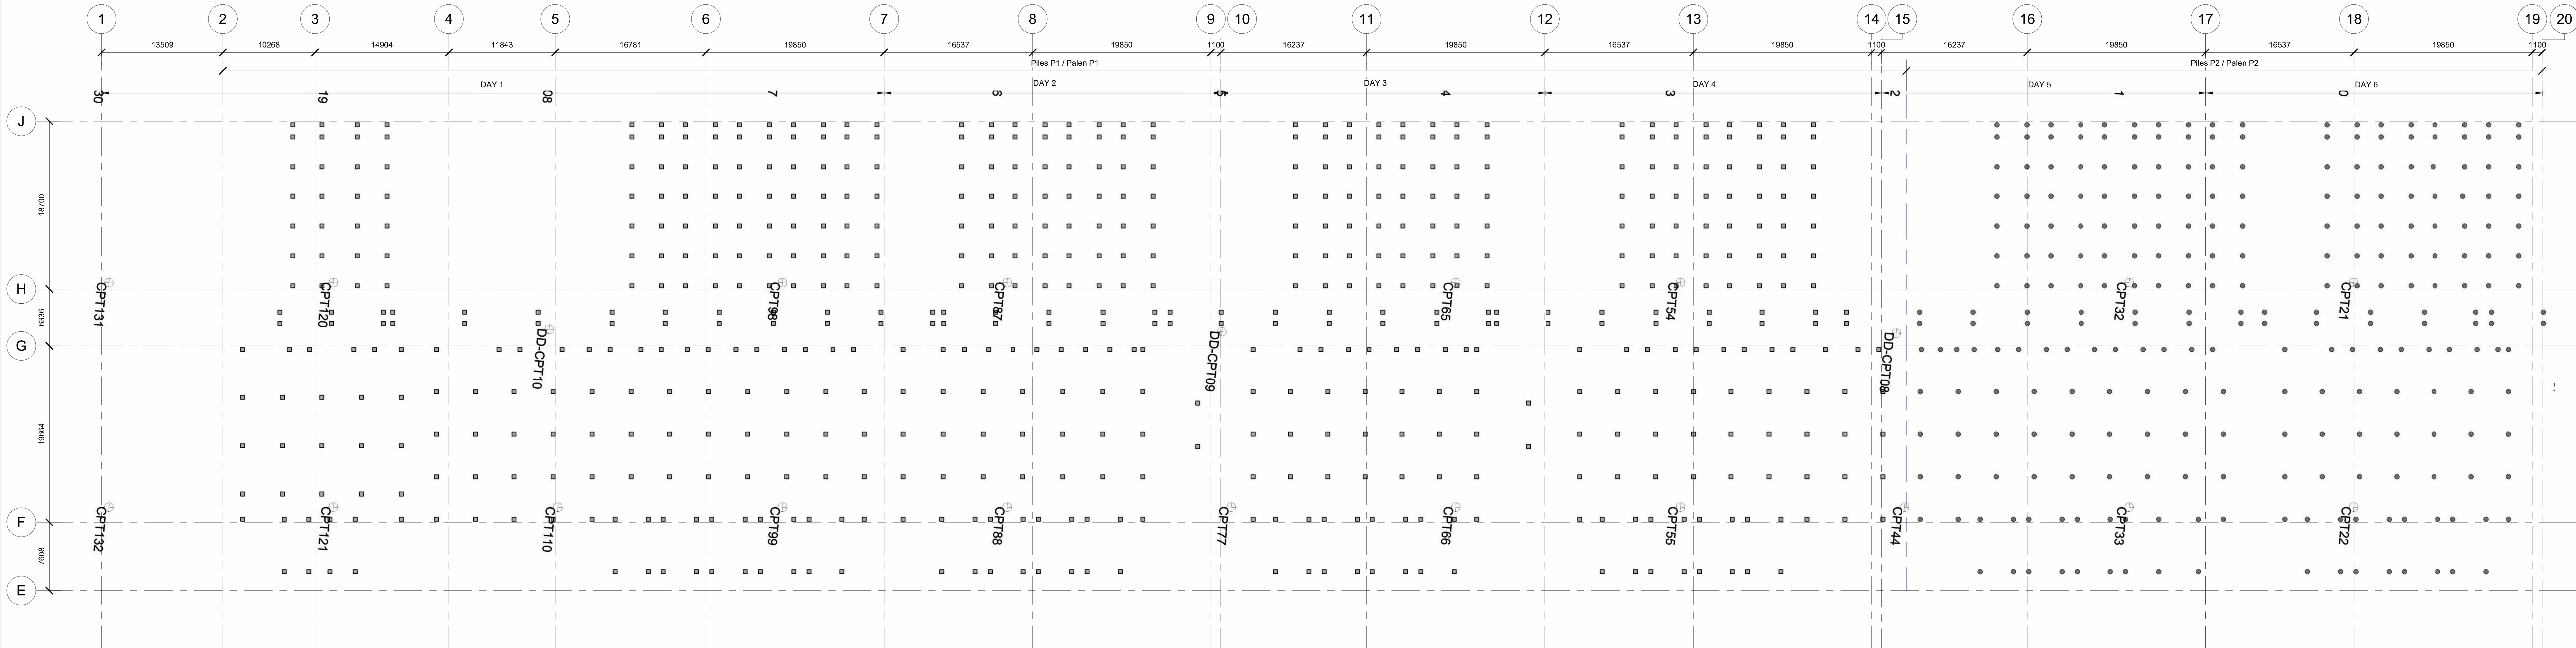

PILING PLAN /
PALENPLAN
1 : 250

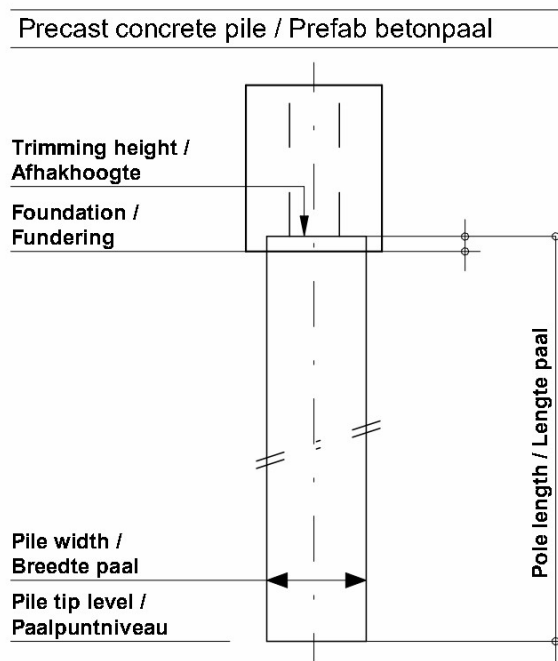




Table piles / Tabel palen			Level / Peil = +0.5m N.A.P.			
Reference / Referentie	Type / Type	Number of / Aantal	Pile dimensions / Afmeting paal	Pile tip level with respect to N.A.P. / Paalpuntniveau o.v.v. N.A.P.	Calculation value net load capacity / Rekenwaarde netto draagvermogen	Horizontal pile load / Horizontale paalbelasting (kN)
P1	Precast concrete pile / Tabel palen - Prefab betonpaal	628	450 x 450	-26	300	40
P2	Screwed cast in-situ displacement pile with lost tip / Schroefpaal met verloren punt	265	660/540	-26	300	40

BOUWKUNDIG / ARCHITECTURE: Arup B.V.
Naritaweg 118
1043 CA
Amsterdam
The Netherlands

CONSTRUCTIE / STRUCTURE: Arup B.V.
Naritaweg 118
1043 CA
Amsterdam
The Netherlands

INSTALLATIE TECHNISCH / MEP: Arup B.V.
Naritaweg 118
1043 CA
Amsterdam
The Netherlands

AANVRAAG OMGEVINGSVERGUNNING /
PERMITTING PACKAGE
(NIET VOOR UITVOERING / NOT FOR CONSTRUCTION)
VERTROUWELIJK / CONFIDENTIAL

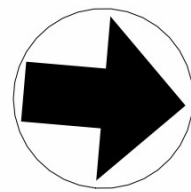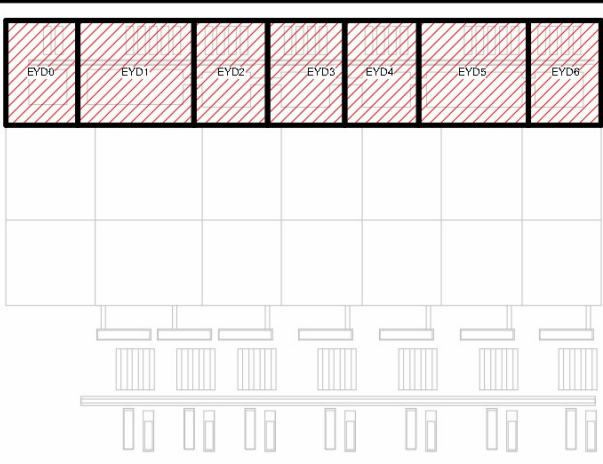

REVISIE / REVISIONS		Getekend / Drawn By: GG	
NR / NO	DATE	OMSCHRIJVING / DESCRIPTION	Gecontroleerd / Checked By: PL
0.1	2022-05-16	Omgevingsvergunning Definitief / WABO Permit Issue	Goedgekeurd / Approved By: AG

DC1A STR

B. Haitzemastraat
9672 DC Winschoten
Netherlands

Project Nr. / Project No.: 286821-00

EYD Piling Plan
EYD Palenplan

Discipline / Discipline: Structural

Schaal / Scale: 1 : 250 Formaat / Sheet Size: A0

Tekening Nummer / Sheet Number:
1A-S-2000Z-EYD1A-F

Huidige Revisie / Current Rev: 0.1
Fase / Phase: Permitting
Model Naam / Model Name: 1A-EYD-STR
Bestandsformaat / Native File Format: Revit v. 2022.1

15/06/2022 11:39:18