


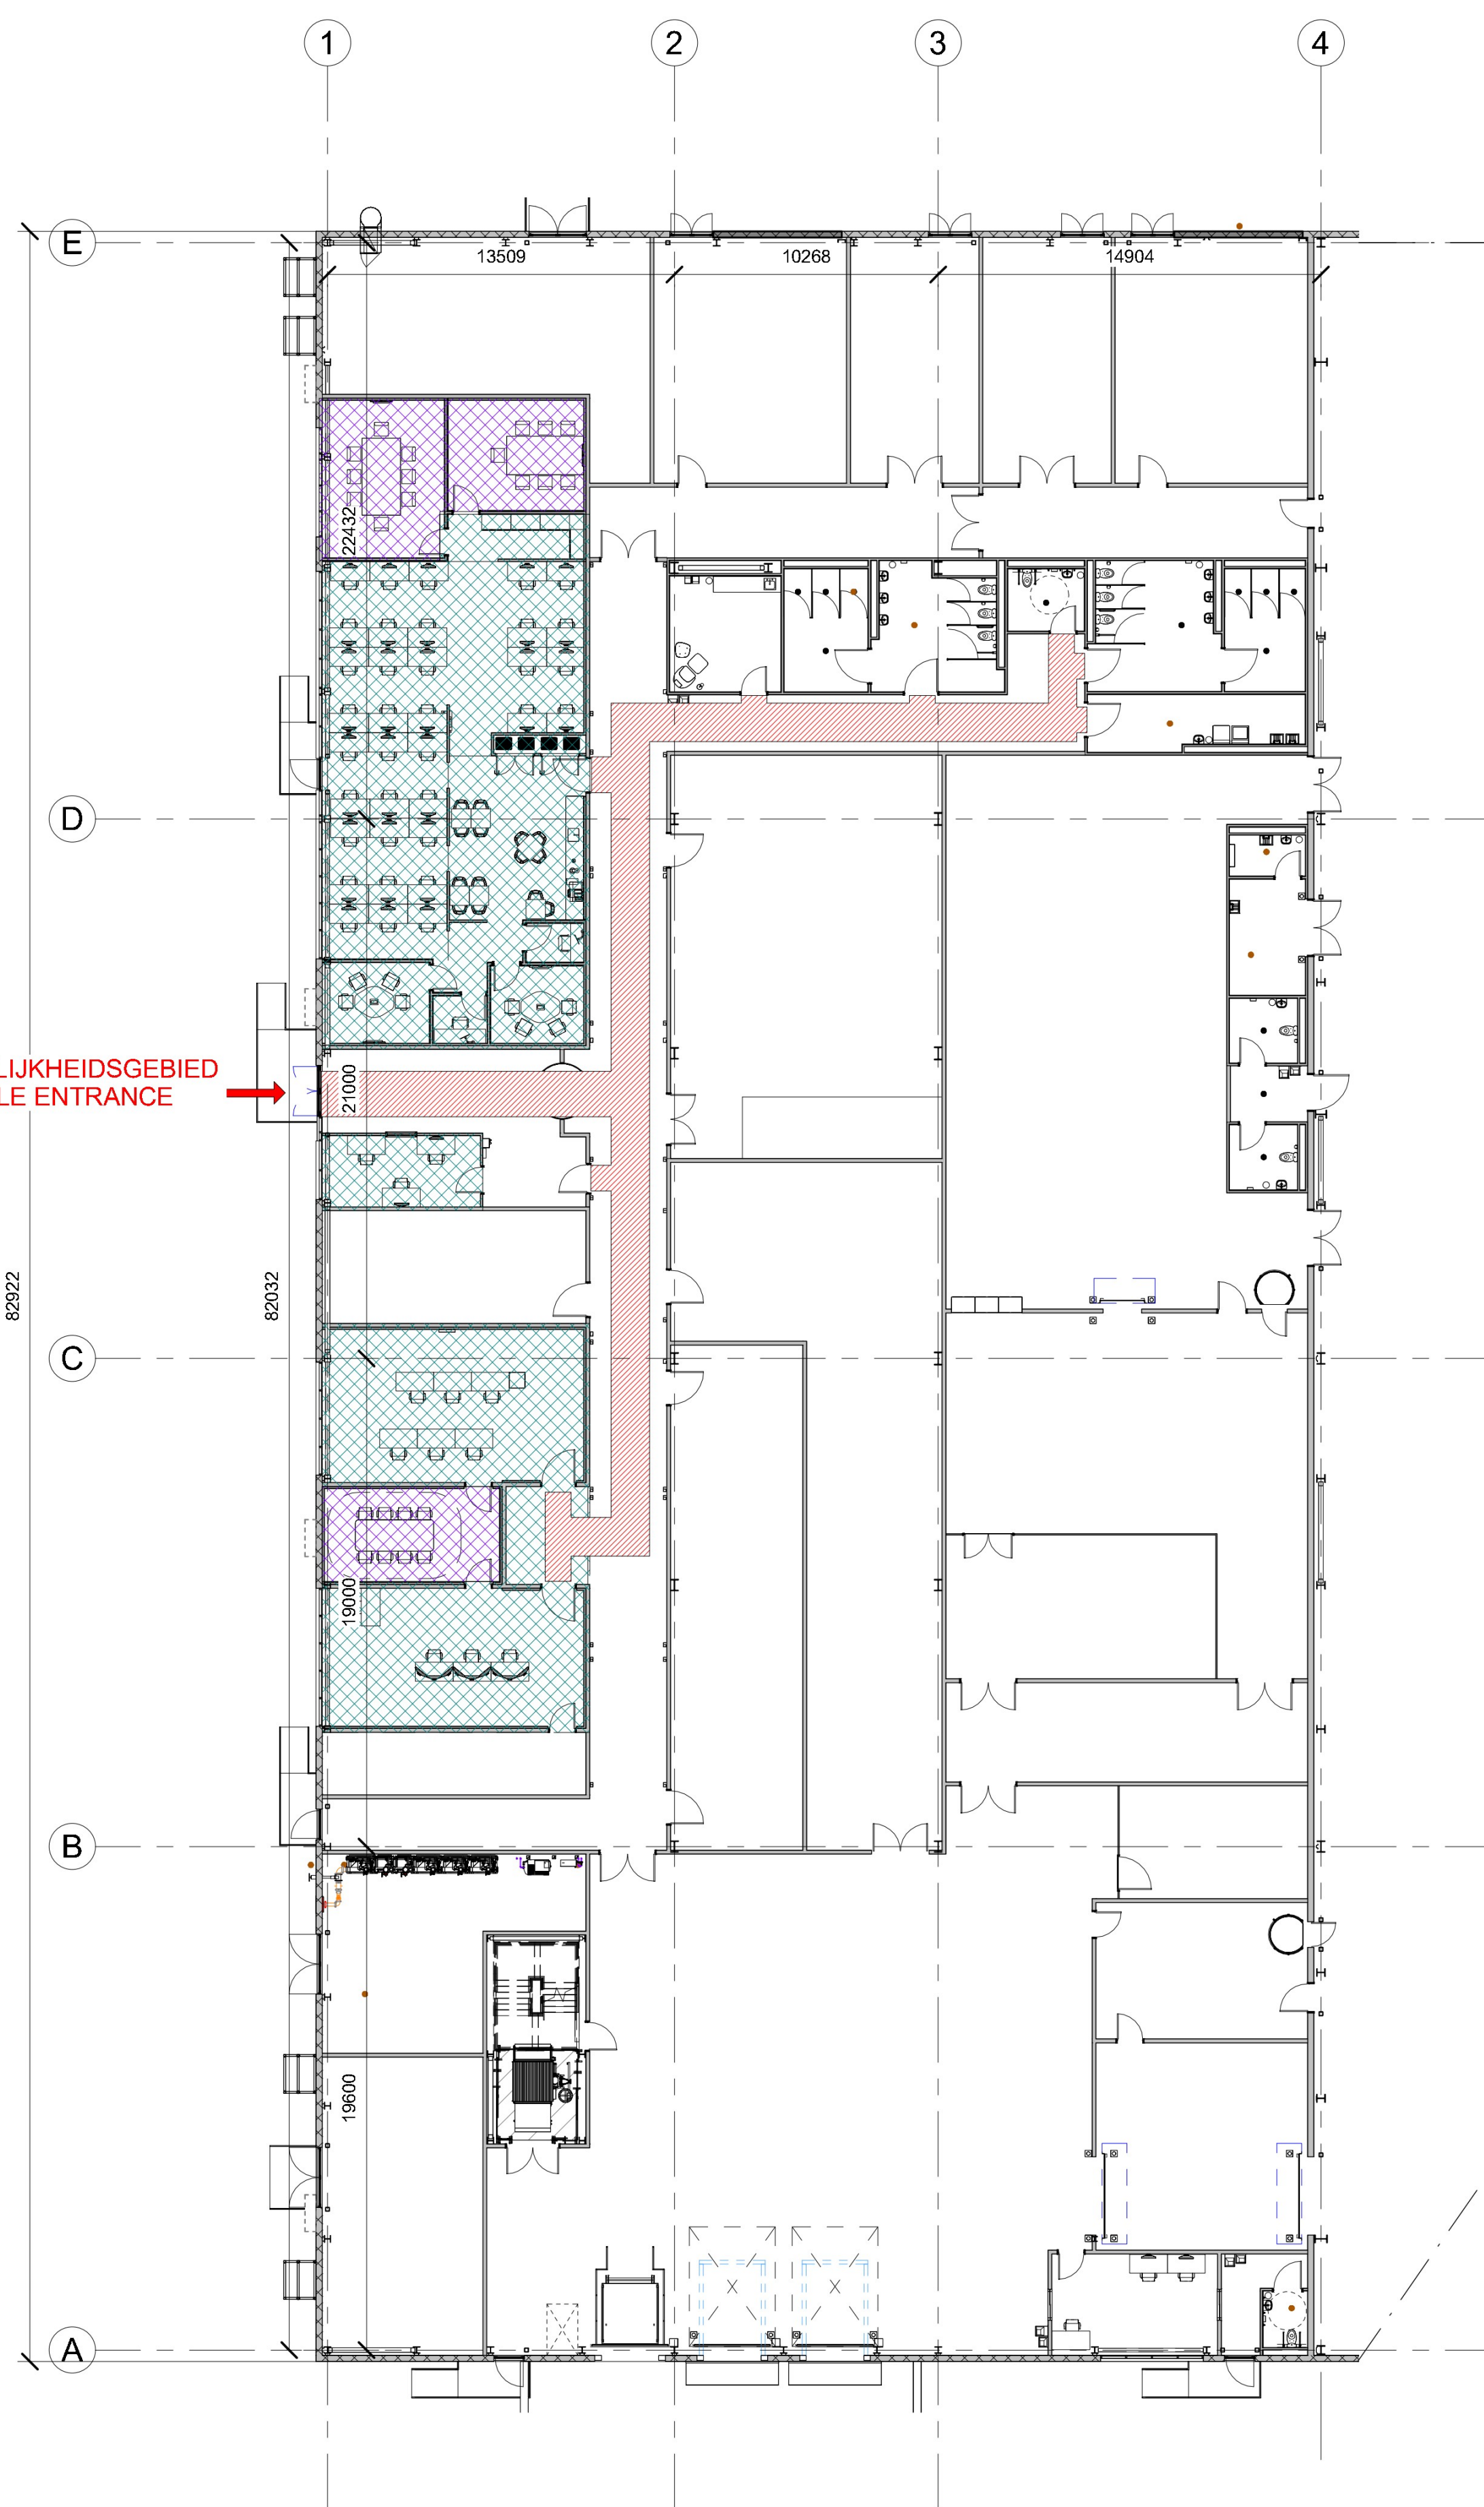

1 PLATTEGROND TOEGANKELIJKHEID / ACCESIBILITY PLAN
1 : 200


LEGENDA / LEGEND

- TOEGANGKELIJKHEID - BIJEENKOMSTFUNCTIE / ACCESIBILITY - MEETING AREA
- TOEGANGKELIJKHEID - KANTOOR / ACCESIBILITY OFFICE AREA


BEREKENING / CALCULATION

KANTOORFUNCTIE / OFFICE FUNCTION:
MINIMAAL OPPERVLAKE IN TOEGANKELIJKHEIDSGEBIED / MINIMAL AREA IN ACCESSIBILITY SECTOR: 40% van/of 292 m² = 116,8 m²
AANWEGIG OPPERVLAKE IN TOEGANKELIJKHEIDSGEBIED / AVAILABLE AREA IN ACCESSIBILITY SECTOR: 292 m²

BIJEENKOMSTFUNCTIE / MEETING FUNCTION:
MINIMAAL OPPERVLAKE IN TOEGANKELIJKHEIDSGEBIED / MINIMAL AREA IN ACCESSIBILITY SECTOR: 40% van/of 146 m² = 58,4 m²
AANWEGIG OPPERVLAKE IN TOEGANKELIJKHEIDSGEBIED / AVAILABLE AREA IN ACCESSIBILITY SECTOR: 146 m²

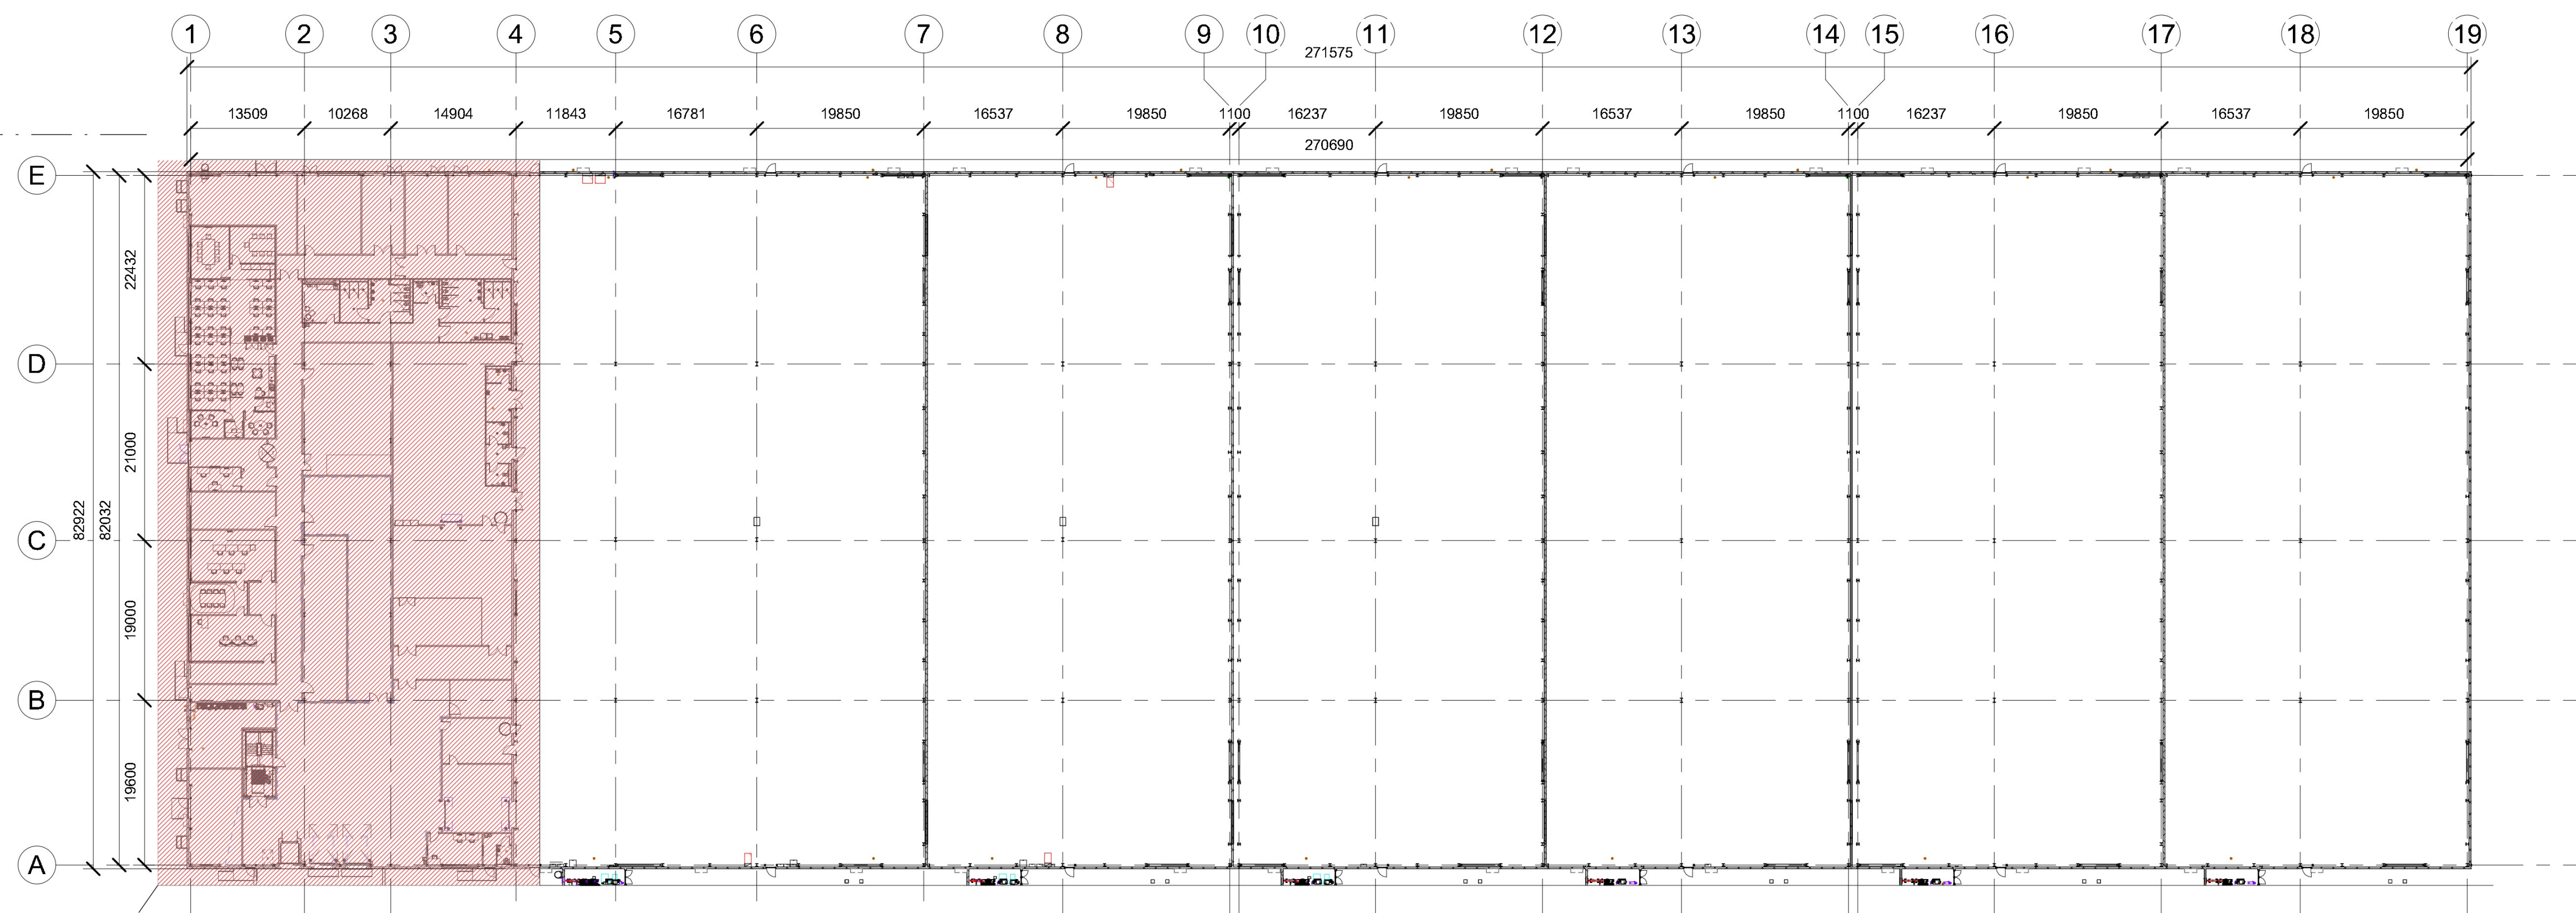

2 DC TOEGANKELIJKHEID OVERZICHT / DC ACCESSIBILITY KEYPLAN
1 : 500

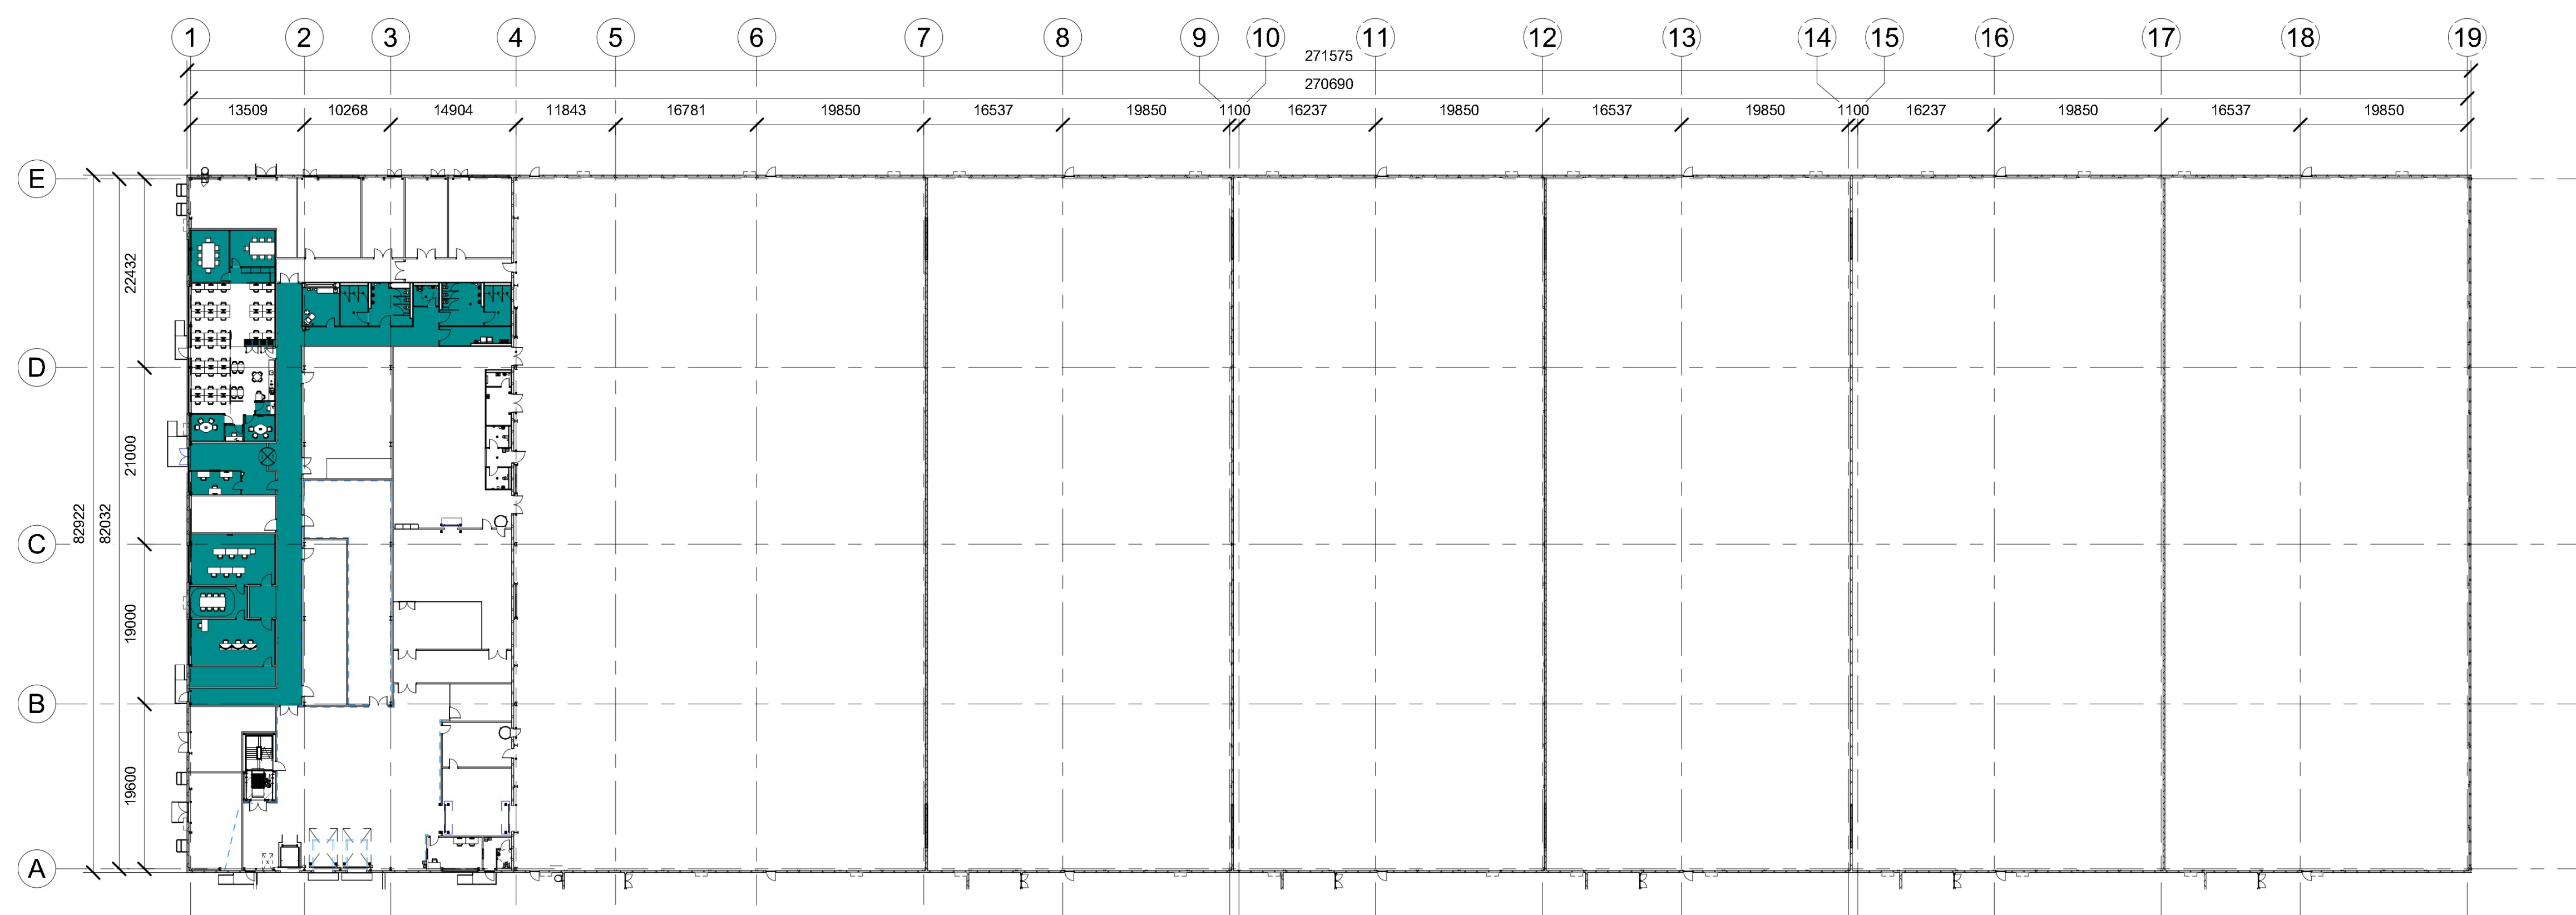

3 VERBLIJFSGEBIEDEN - TOEGANKELIJKHEID / OCUPIED AREA - ACCESSIBLE AREA
1 : 500