


RENVOOI / LEGEND


- BIJEENKOMSTFUNCTIE / MEETING
- KANTOORFUNCTIE / OFFICEFUNCTION
- INDUSTRIEFUNCTIE / INDUSTRY FUNCTION
- LICHTE INDUSTRIEFUNCTIE / LIGHT INDUSTRY FUNCTION
- OVERIGE GEBRUIKERSFUNCTIE / OTHER USER FUNCTION

TELSHEMA GEBRUIKERSFUNCTIE / SCHEDULE USAGE FUNCTION		
HOOFD GEBRUIKSFUNCTIE	MAIN USAGE FUNCTION	TOTALE OPPERVLAKE / TOTAL AREA
Bijeenkomstfunctie	Meeting function	108 m²
Industriefunctie	Industrial function	1537 m²
Kantoorfunctie	Office function	622 m²
Lichte Industriefunctie	Light Industrial function	19068 m²
Overige Gebruiksfunctie	Other Userfunction	846 m²
		22181 m²

BRUTO VLOEROPPERVLAK / GROSS BUILDING AREA	
NAAM / NAME	OPPERVLAK / AREA
BVO TOTAAL / GFA TOTAL	22610 m²

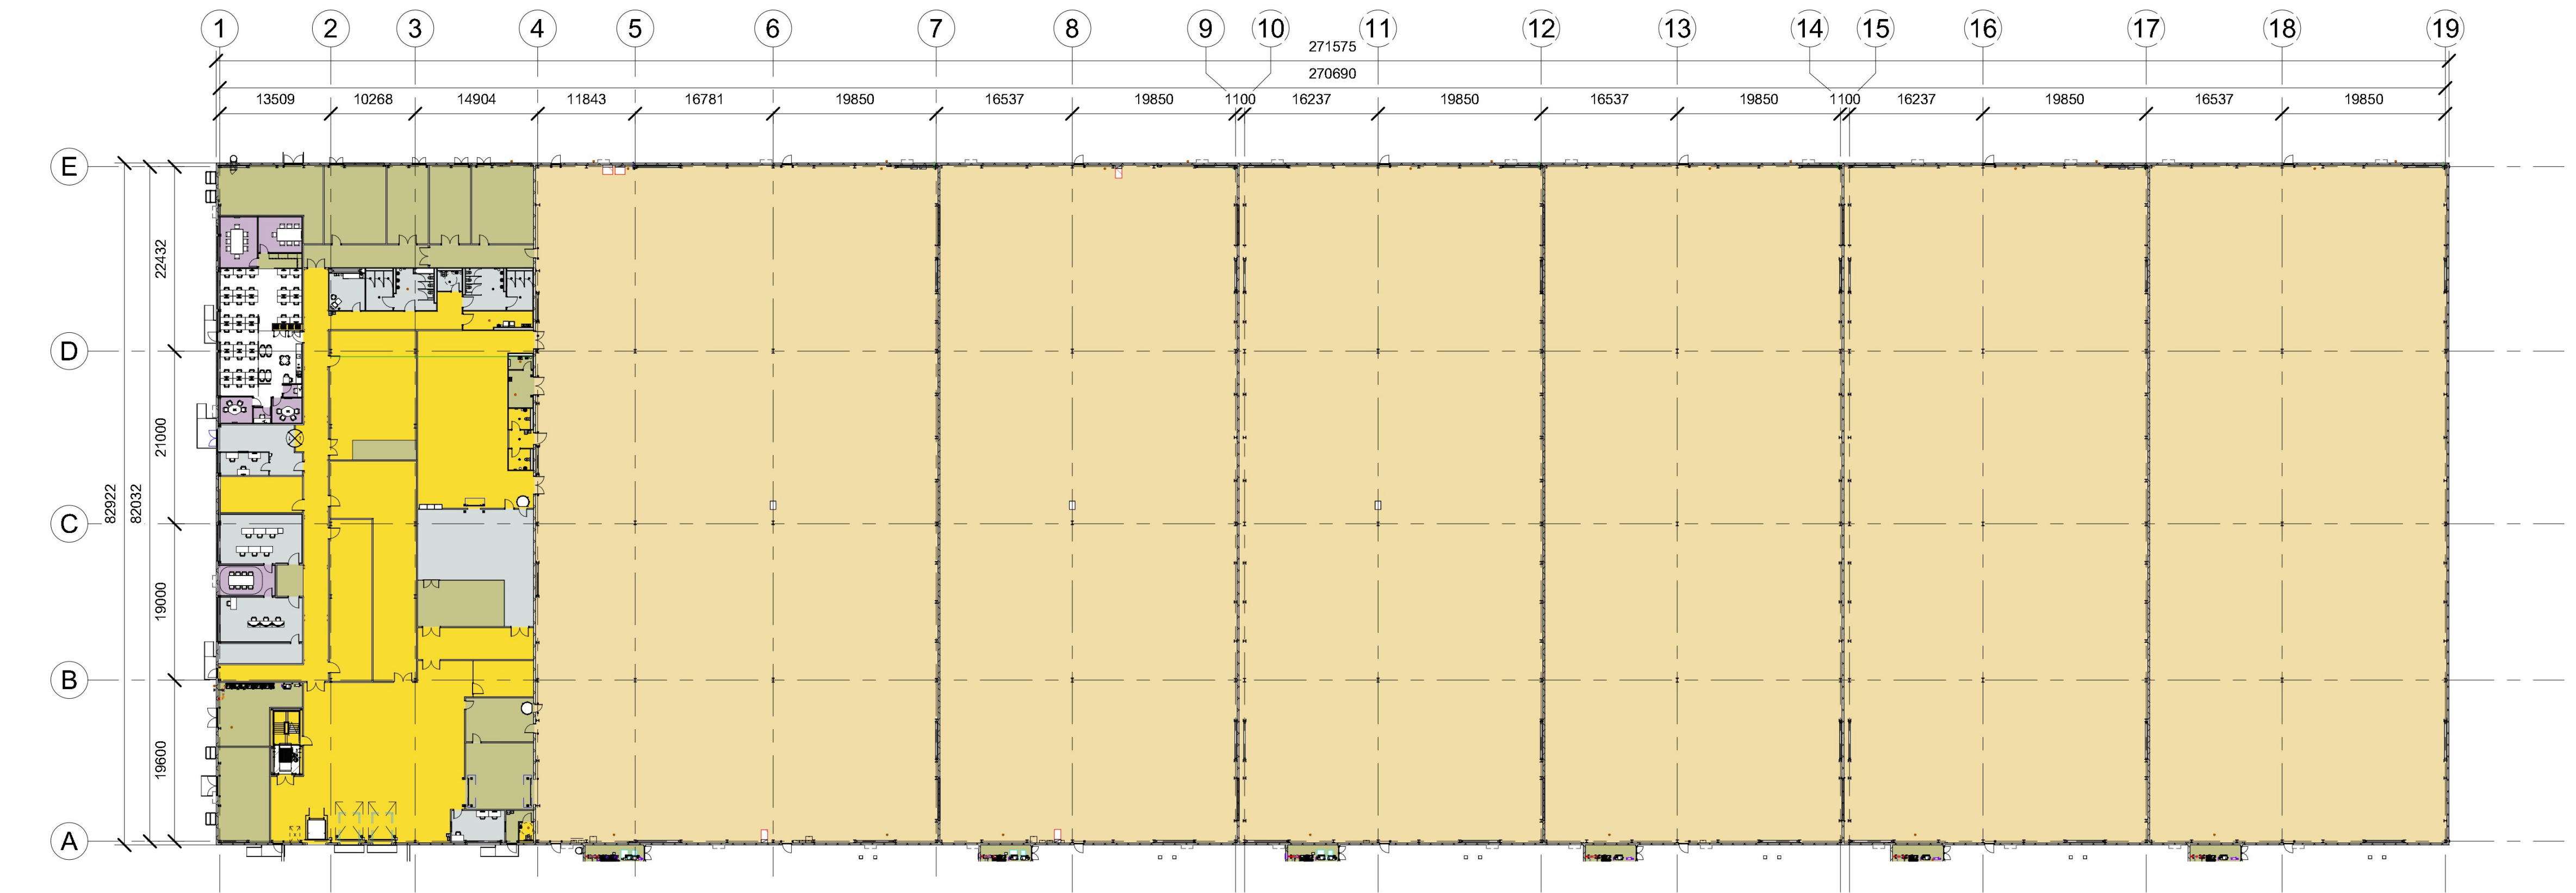

2 GEBRUIKSFUNCTIES / FUNCTIONAL AREAS
1 : 500

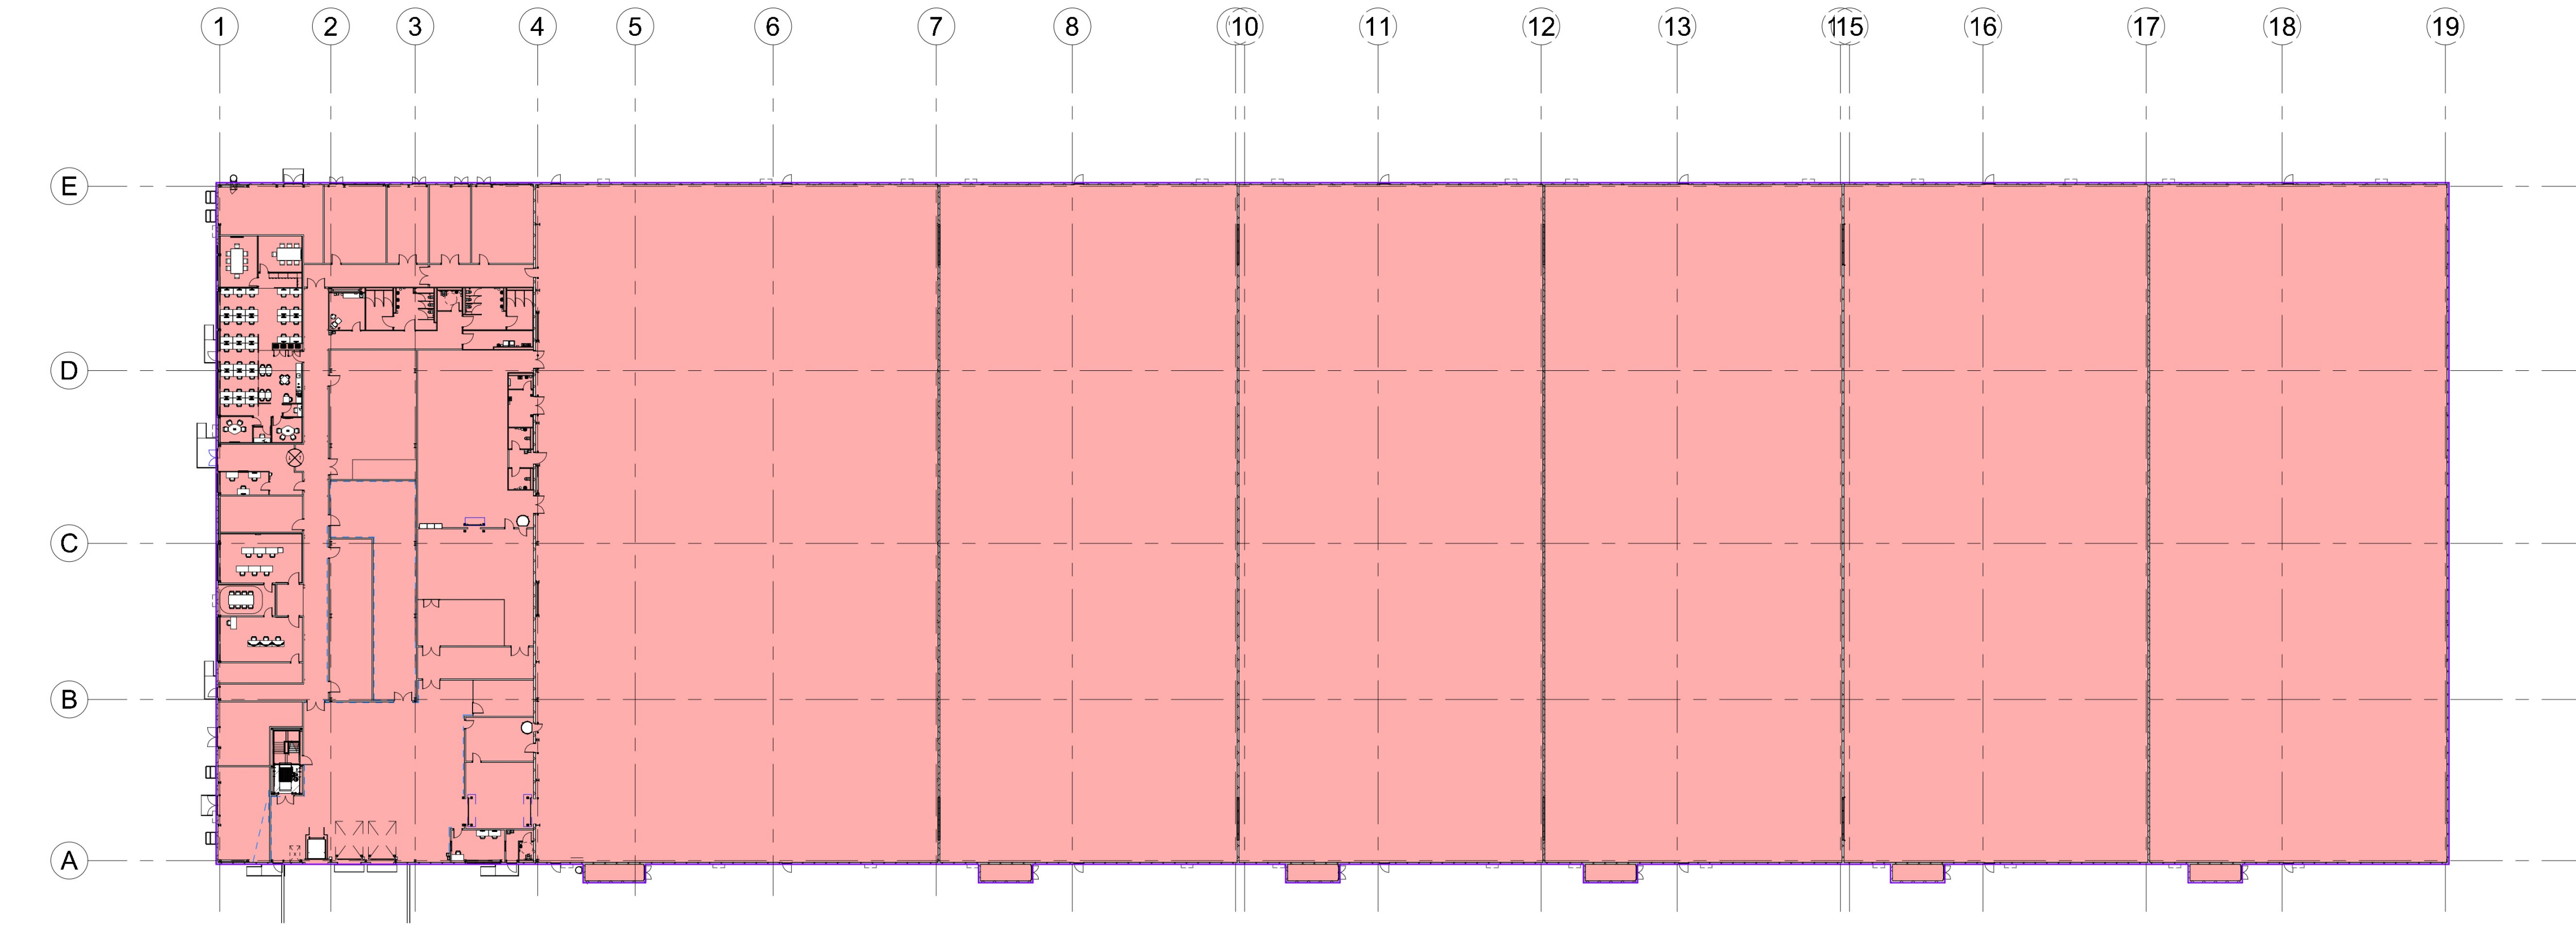


1 BRUTO VLOER OPPERVLAKE / GROSS FLOOR AREA
1 : 500

13-6-2022 16:35:24

BOUWKUNDIG / ARCHITECTURE:	CONSTRUCTIE / STRUCTURE:	INSTALLATIE TECHNISCH / MEP:
Arup B.V. Naritaweg 118 1043 CA Amsterdam The Netherlands	Arup B.V. Naritaweg 118 1043 CA Amsterdam The Netherlands	Arup B.V. Naritaweg 118 1043 CA Amsterdam The Netherlands

ARUP

AANVRAAG OMGEVINGSVERGUNNING /
PERMITTING PACKAGE
(NIET VOOR UITVOERING / NOT FOR CONSTRUCTION)

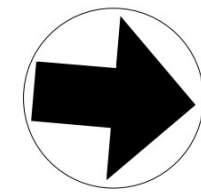

REVISIE / REVISIONS		
NR / NO.	DATUM / DATE	OMSCHRIJVING / DESCRIPTION
0.1	2022-06-16	Omgevingsvergunning Definitief / WAAG Permit Issue

Getekend / Drawn By:	
Gecontroleerd / Checked By:	
Goedgekeurd / Approved By:	

DC1A ARCH
B. Haitzemastraat
9672 DC Winschoten
Netherlands
Project Nr. / Project No.: 286821-00

DC BVO - GEBRUIKSFUNCTIES / DC GFA -
USAGE FUNCTIONS
Discipline / Discipline:
ARCHITECTURE
Schaa / Scale: As indicated Formaat / Sheet Size: A0

Tekening Nummer / Sheet Number:
1A-A-2016Z-DC01A-0
Huidige Revisie / Current Rev: 0.1
Fase / Phase: Permitting
Model Naam / Model Name: 1A-ARCH
Bestandsformaat / Native File Format: Revit V. 2022.1