



- kopstijlen, spijlen, portalen – verzinkt en gecoat (locatie-specifiek bepalen RAL 6009 of RAL 7016)
 - onderbalk + bovenligger – aluminium gecoat (locatie-specifiek bepalen RAL 6009 of RAL 7016)
 - looppoort – verzinkt en gecoat (locatie-specifiek bepalen RAL 6009 of RAL 7016)
 - afschermplaat – aluminium gecoat RAL 1023 (beide zijden)
 - kleinwildgaas – RAL6009//7016
 - bev.middelen – RVS
 - stroomvoerende draden – Ø1,5mm verzinkt
- vrije doorgang schuifpoort: ±5750 (6m)
vrije doorgang loop/vluchtpoort: ±1250


	A	B	C
schuifpoort 5m	±5315	±2300	±5315
schuifpoort 6m	±6215	±2300	±6215
schuifpoort 7m	±7515	±2800	±7515

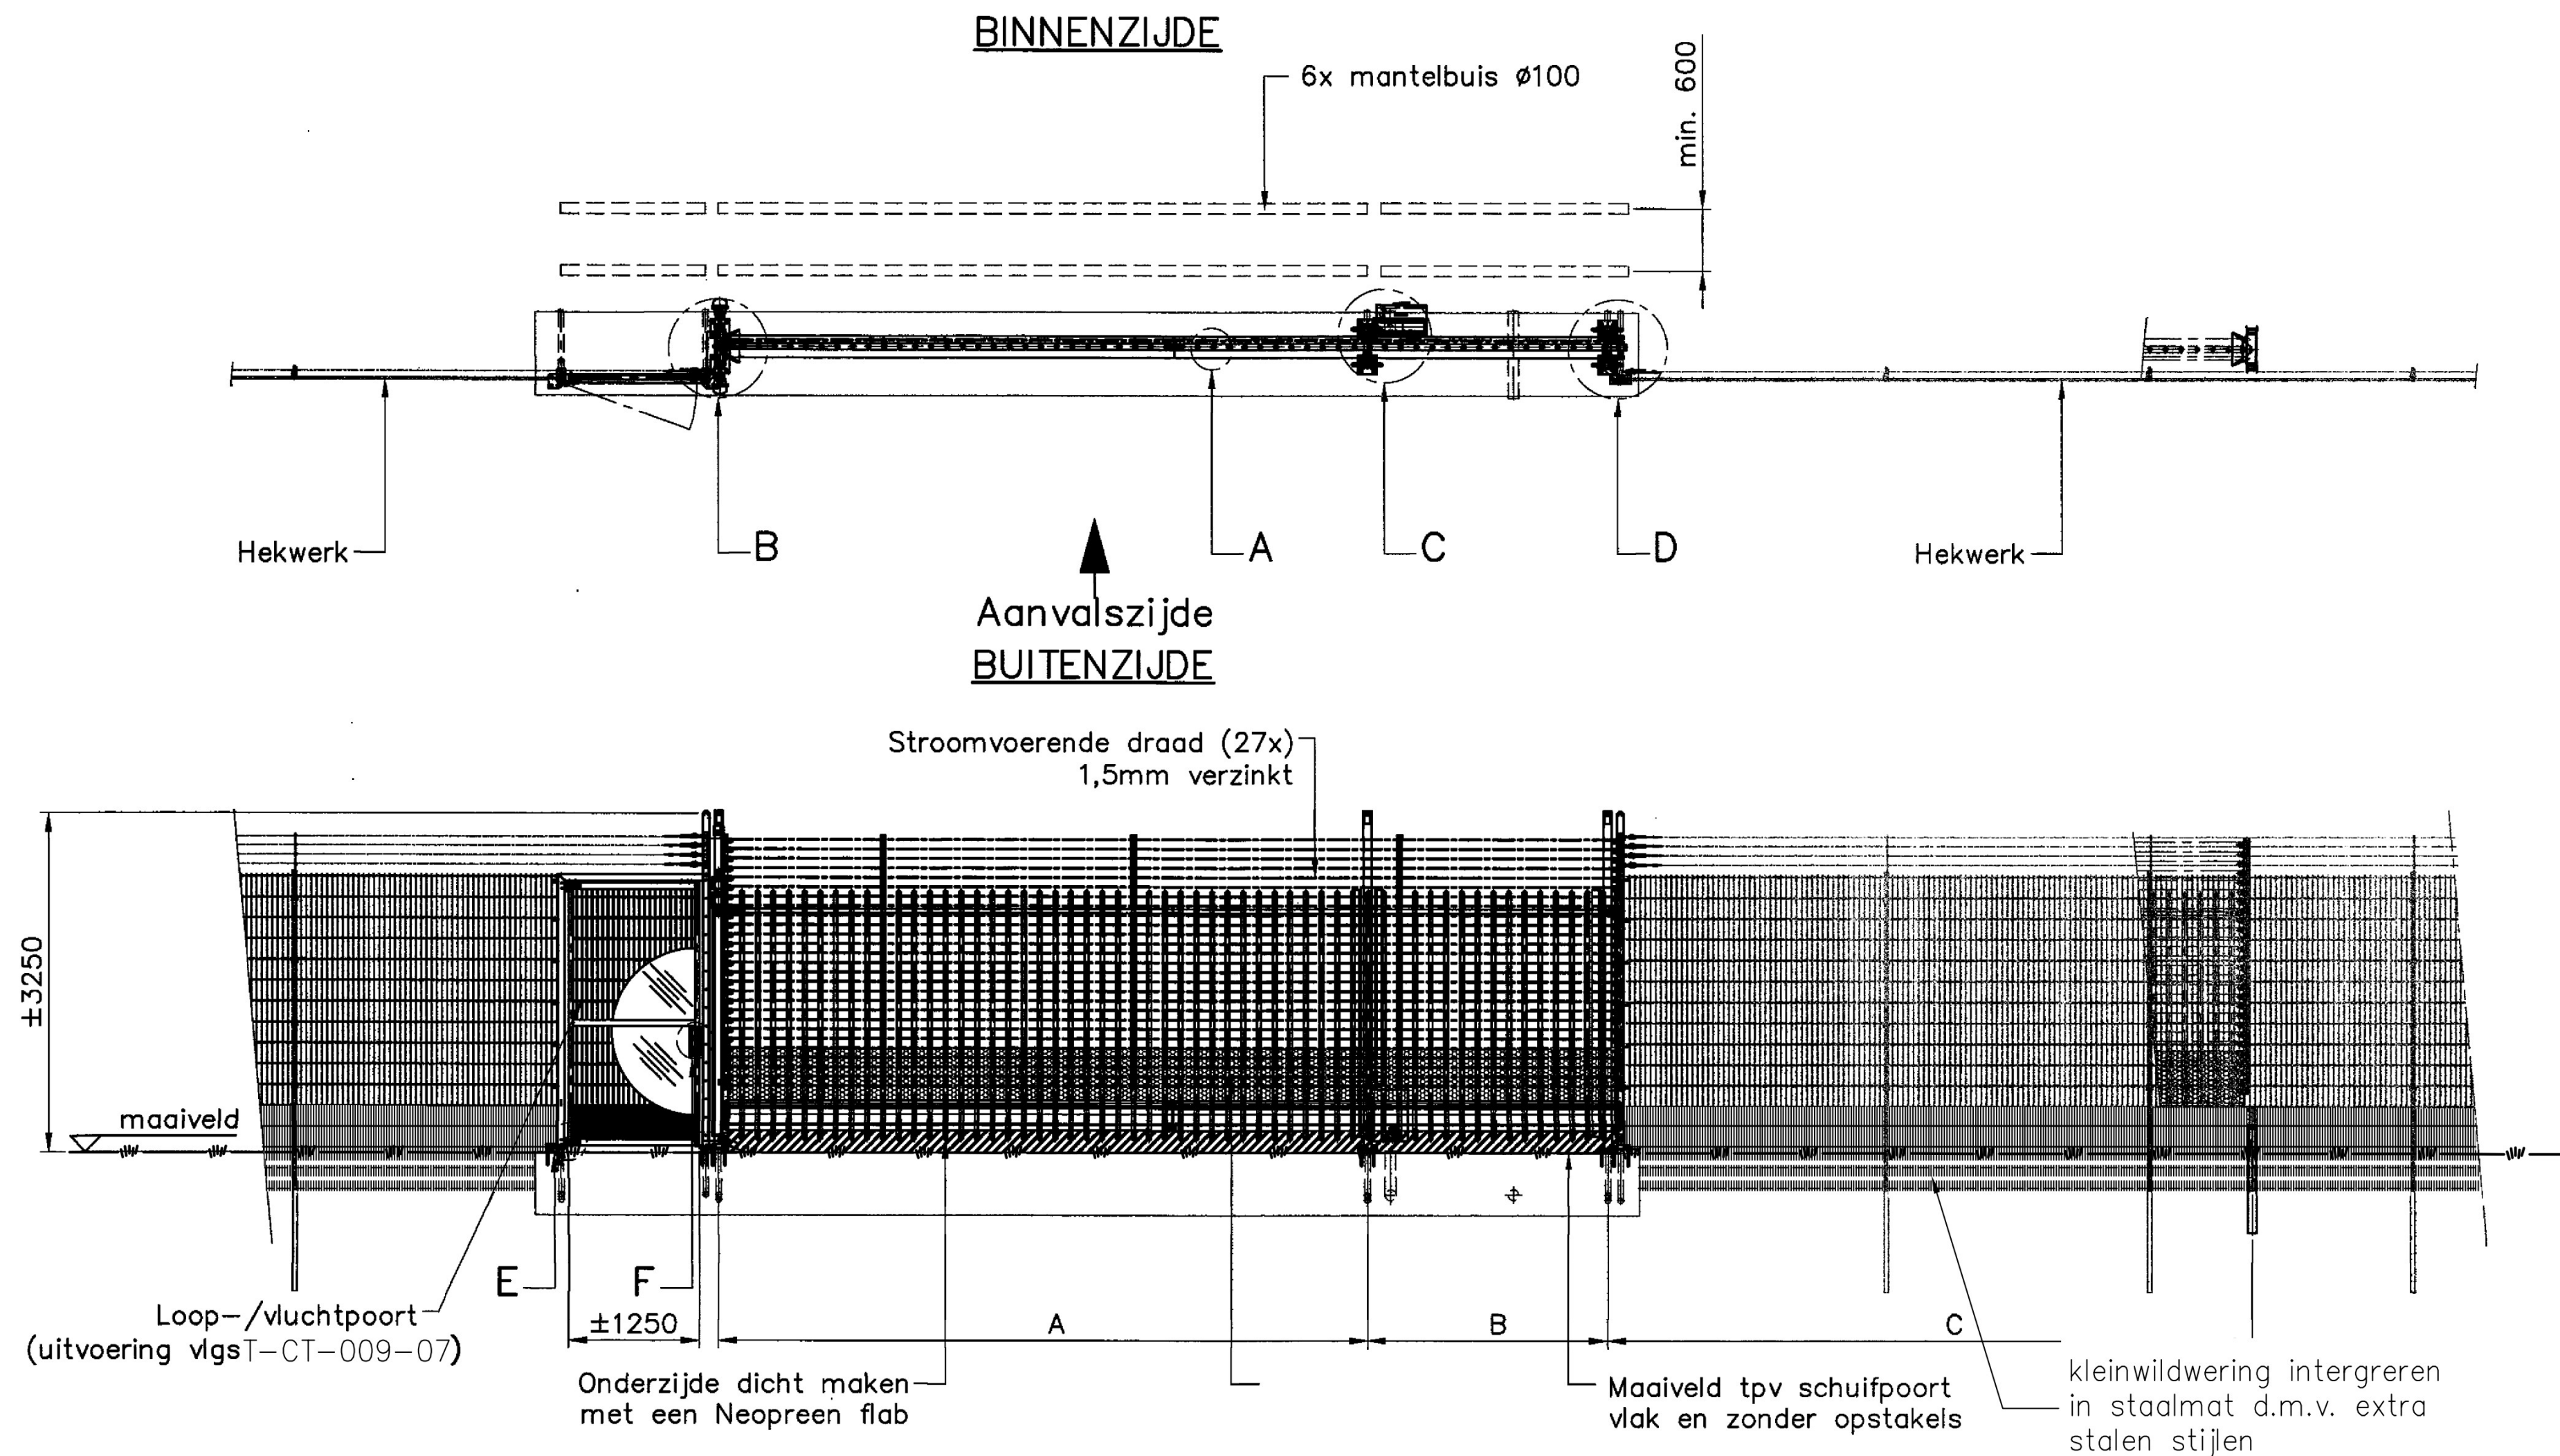


schaal 1:20

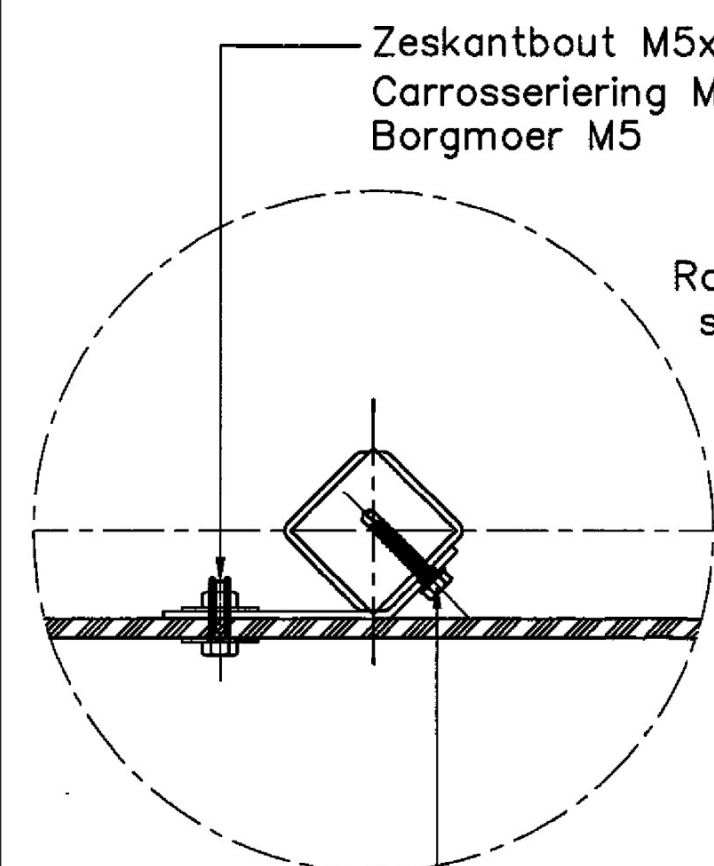


DETAIL A
schaal 1:2

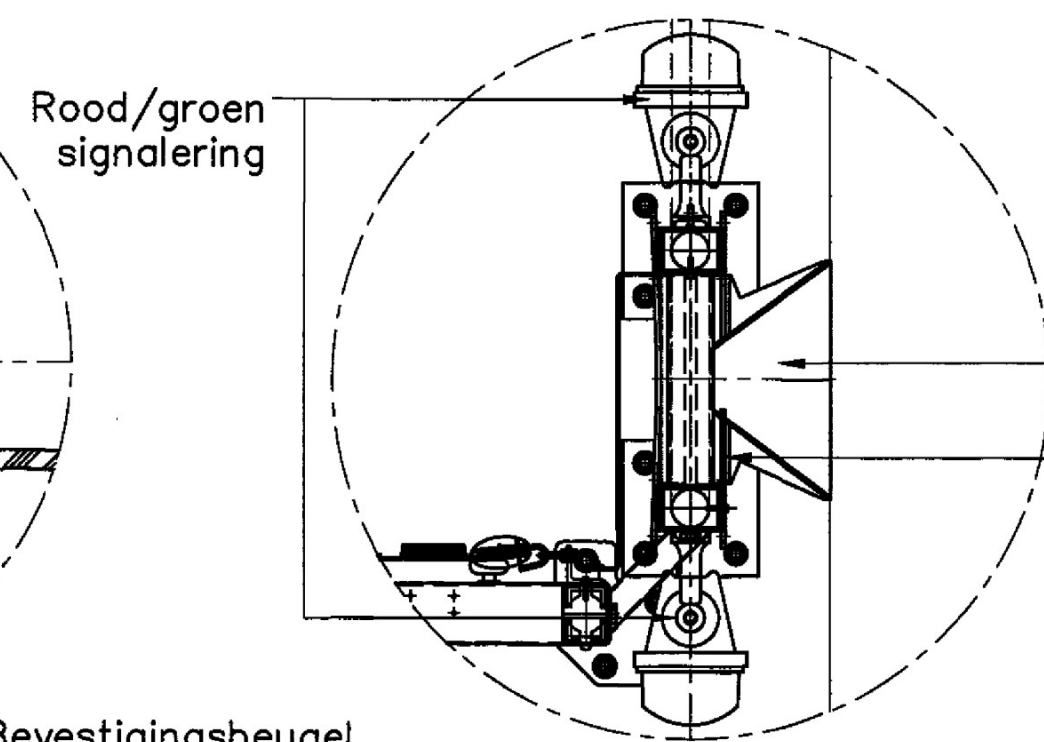

DETAIL B
schaal 1:10

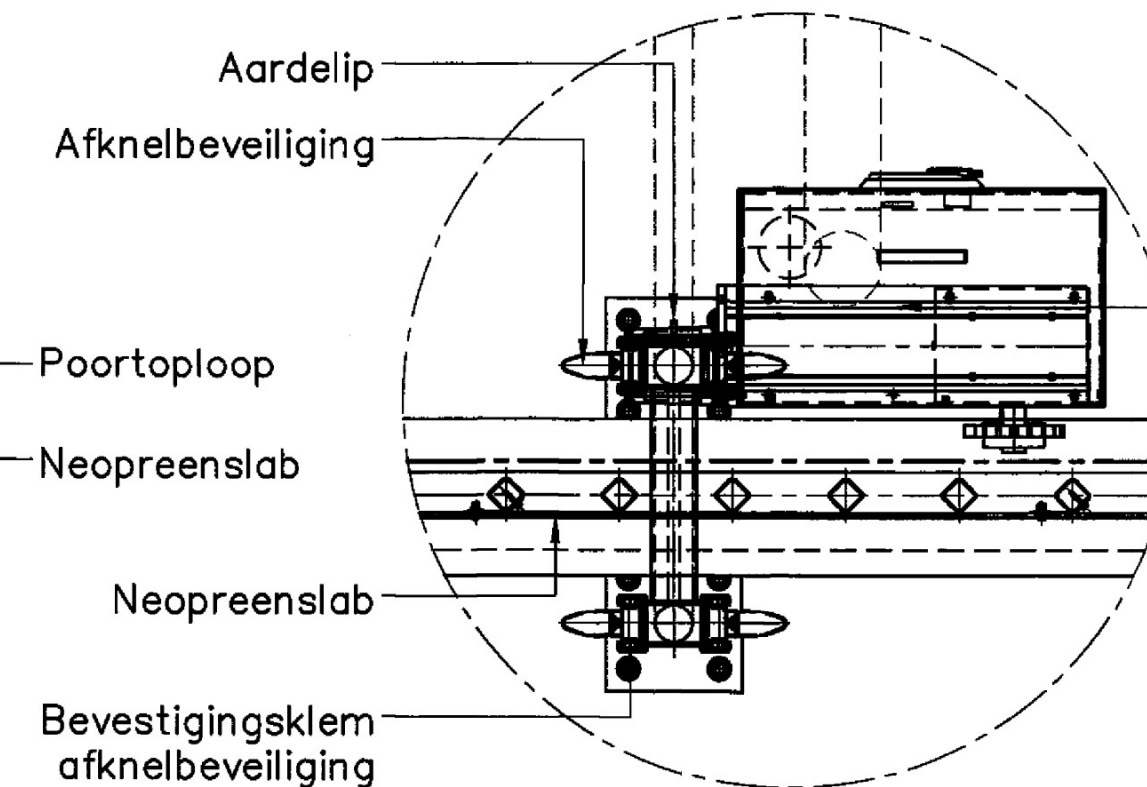

DETAIL C
schaal 1:10

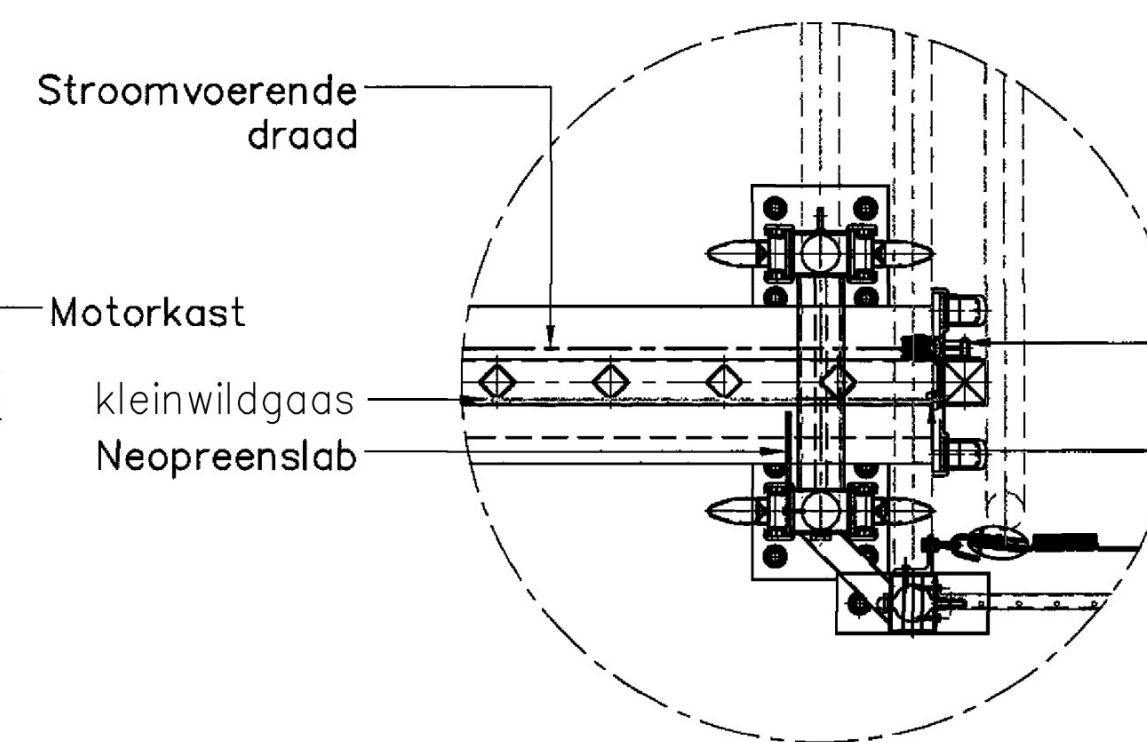

DETAIL D
schaal 1:10

OP TEKENING ZIJN PRINCIPEDETAILS WEERGEGEVEN, PER LEVERANCIER KUNNEN DETAILS VERSCHILLEN.

NUMMER T-CT-009-13	WIZ. NR. 0	DATUM WIZIGING 2017-12-01	ENGINEER	AFO. OTM	PAR. OTM	GOEDKEURING	AFO. OTM	PAR. OTM
TITEL TYPICAL SCHUIFPOORT MET LOOPPOORT, STROOMVOEREND, HOOGTE 3000								
STATUS		GETEKEND DOOR	AFO.	PAR.	© 2017 N.V. NEDERLANDSE GASUNIE		GETEKEND BIJ	
GECONTROLEERD DOOR		AFO.	PAR.	OMSCHRIJVING WIZIGING		GETEKEND BIJ		
VOOR AKKOORD		AFO.	PAR.	SCHAAL		DATUM 1e UITGAVE		DATUM WIZIGING
CATEGORIE	VANGEBIED	TEK. SOORT	PROJECT NR.	FORMAAT	NUMMER	WIZ. NR.		
BEHEER & ONDERHOUD	3	13	SUBLOCATIE/GEBOUW CODE	A1				