


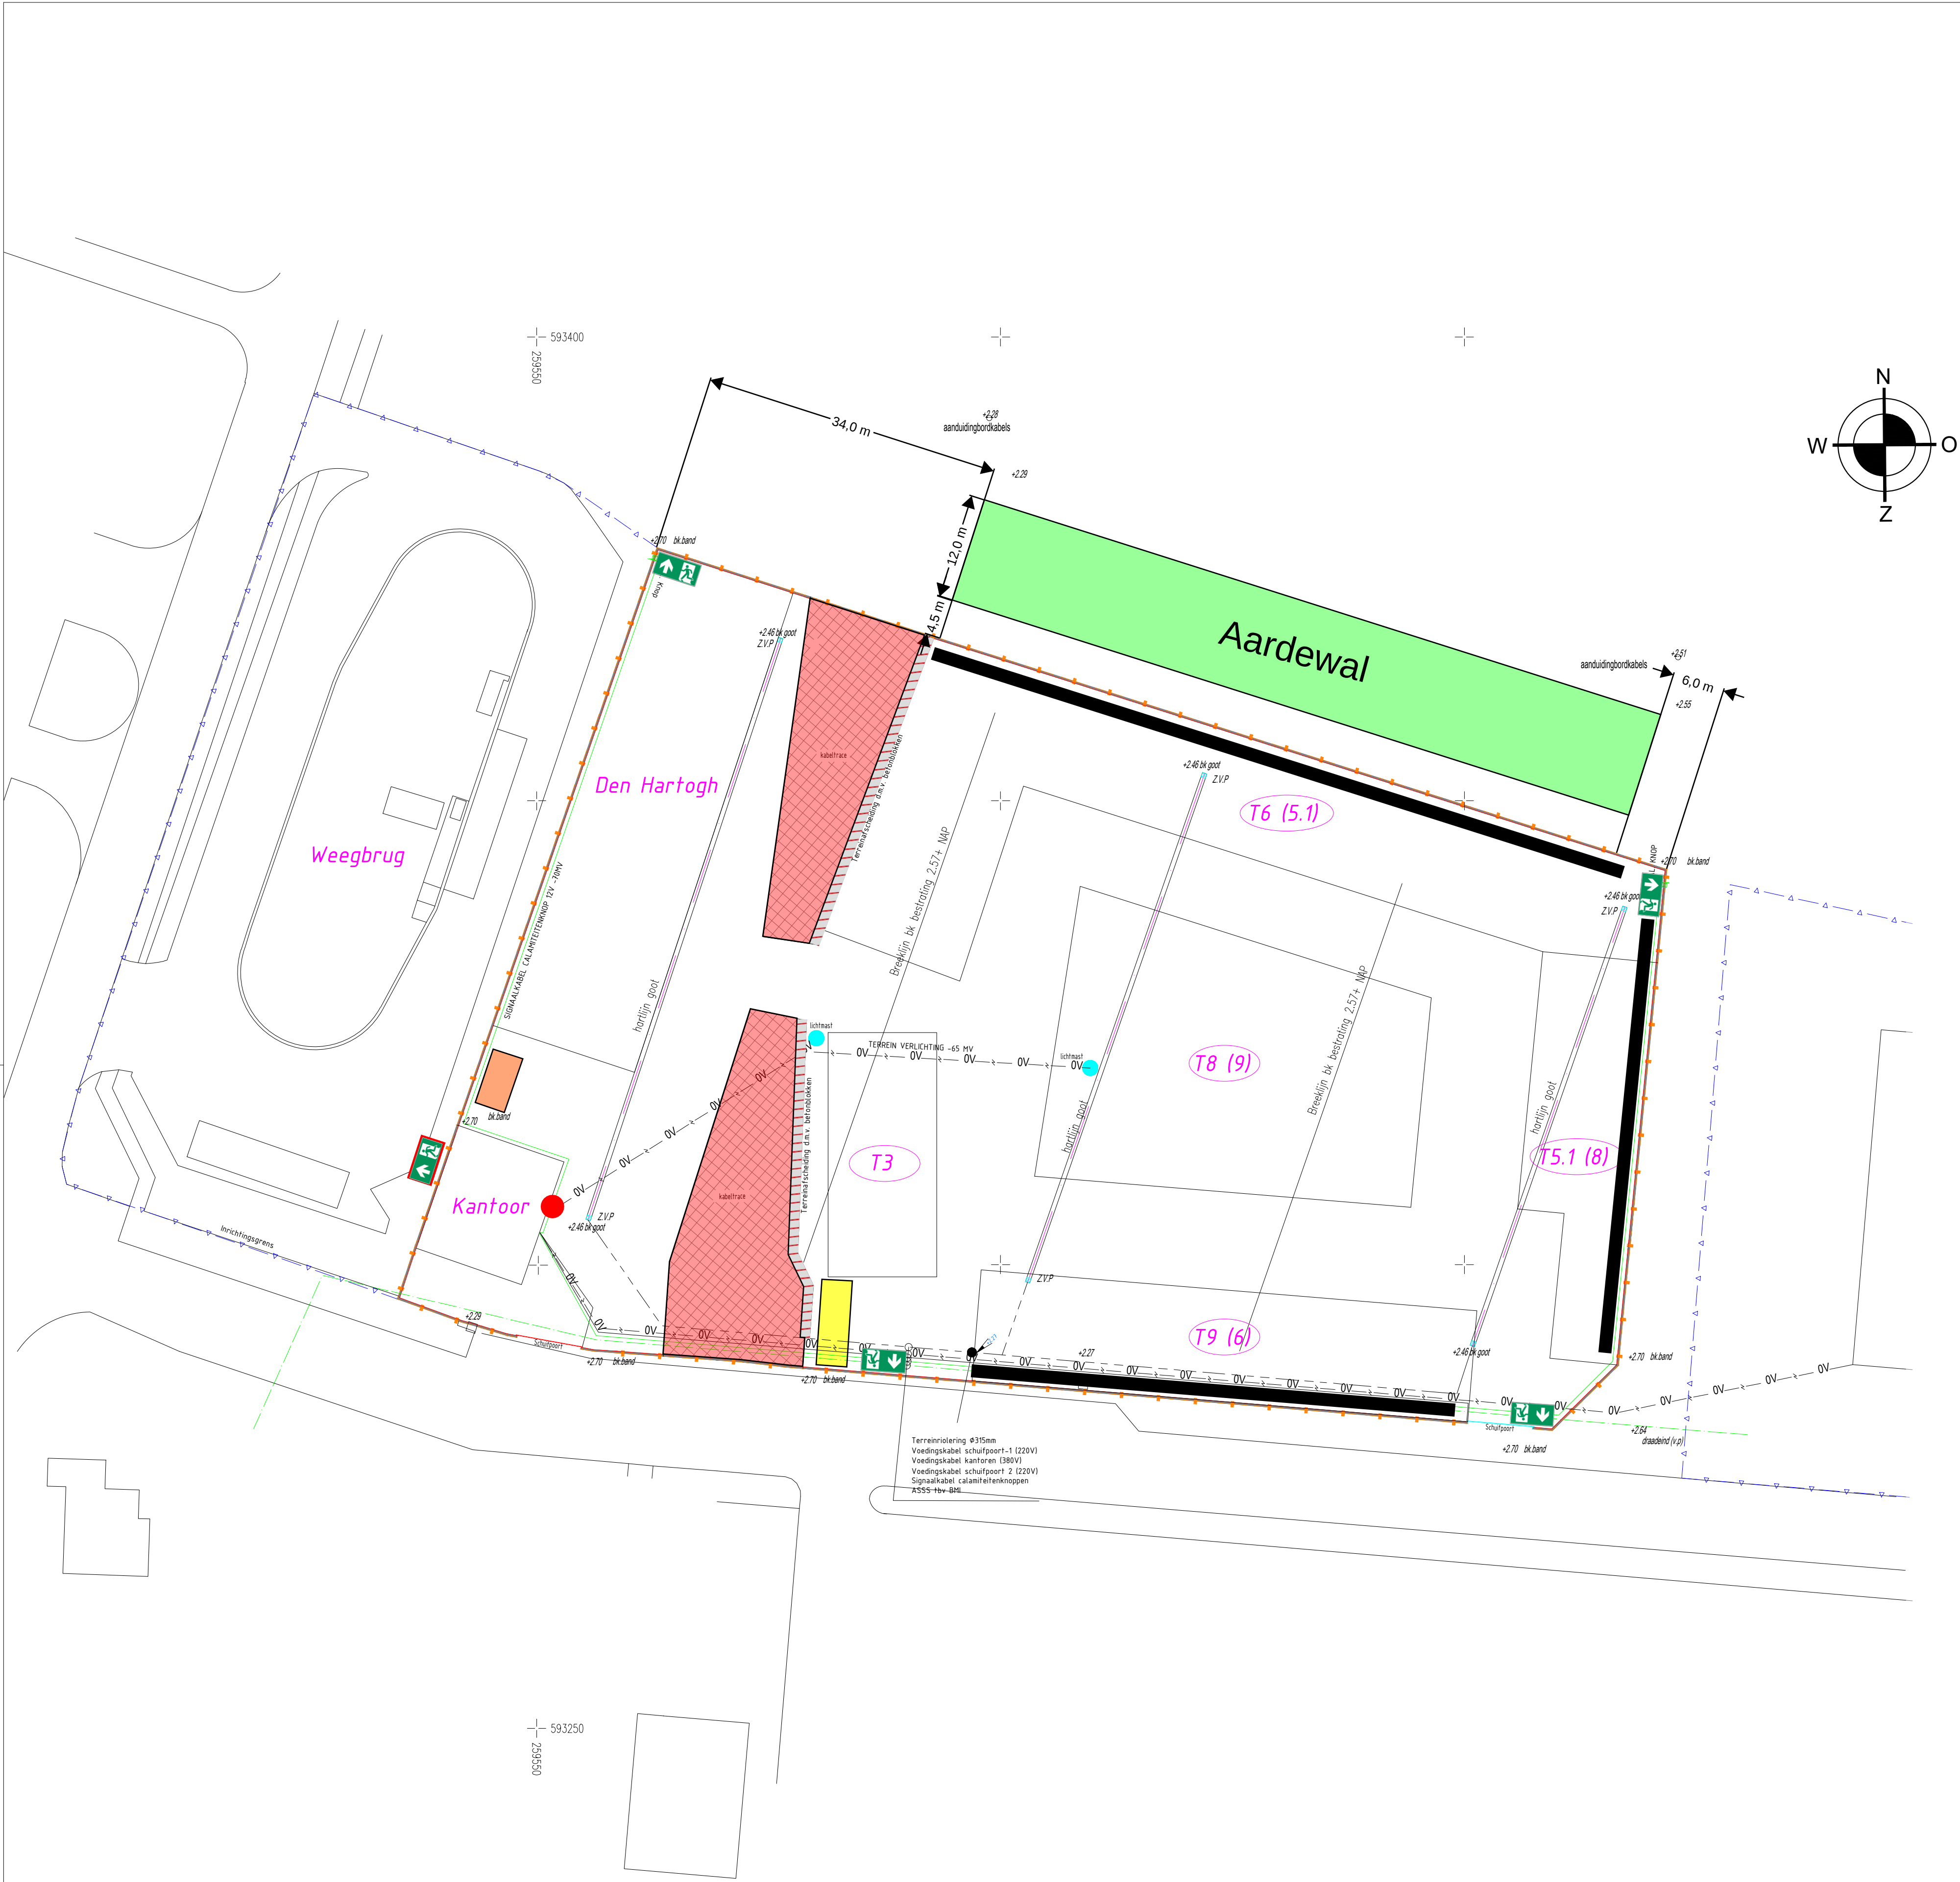

- LEGENDA**
- Verboden gebied Reachstacker
 - Aardewal 12 meter diep, 3 meter hoog
 - Dieseltank
 - Lek-/calimiteitenbak
 - 1^{ste} rij containers langs hekwerk max. 2 hoog stapelen
 - Nooduitgang kantoren
 - Nooduitgang hekwerk + Knop Afsluiter Riool
 - Knop Afsluiter Riool, buitenzijde kantoor naast toegangsdeur



Impressie
Nooduitgang hekwerk + Knop Afsluiter Riool

Revisie		Omschrijving			
4		Terrein layout Wildeman Logistics			
3		Overzichtstekening			
2					
1					
0					
02-05-23					
12-01-18					

Schaal: NVT		Datum		Project Nr.:	
Getekend: LGL		12-01-18			
Gecontr.: LIJ		12-01-18			
Gezien: JWI					
				Form:	Tek. Nr.: WL-002
				A1	