


LEGENDA:

	Bestaande situatie
	Nieuwe situatie
	Toekomstige situatie
	N.A.P.
	Afbreuklijn
	Bestaande waterlijn
	Bestaand maaiveld
	Bestaande asfaltverharding
	Aanbrengen in het werk te storten beton
	Bestaande hoogte f.o.v. N.A.P.
	Perceelgrens
	Bestaande as
	Bestaande hoogte f.o.v. N.A.P.
	Nieuwe hoogte f.o.v. N.A.P.

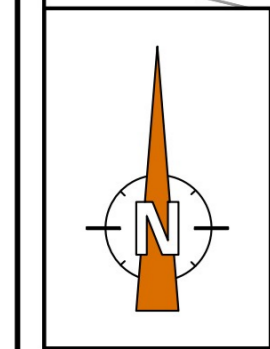


SITUATIE
Schaal 1500




OPMERKINGEN:

- Maten in meters, tenzij anders vermeld
- Peilmaten in meters f.o.v. N.A.P., tenzij anders vermeld. Peilmaten bepaald obv. AHN

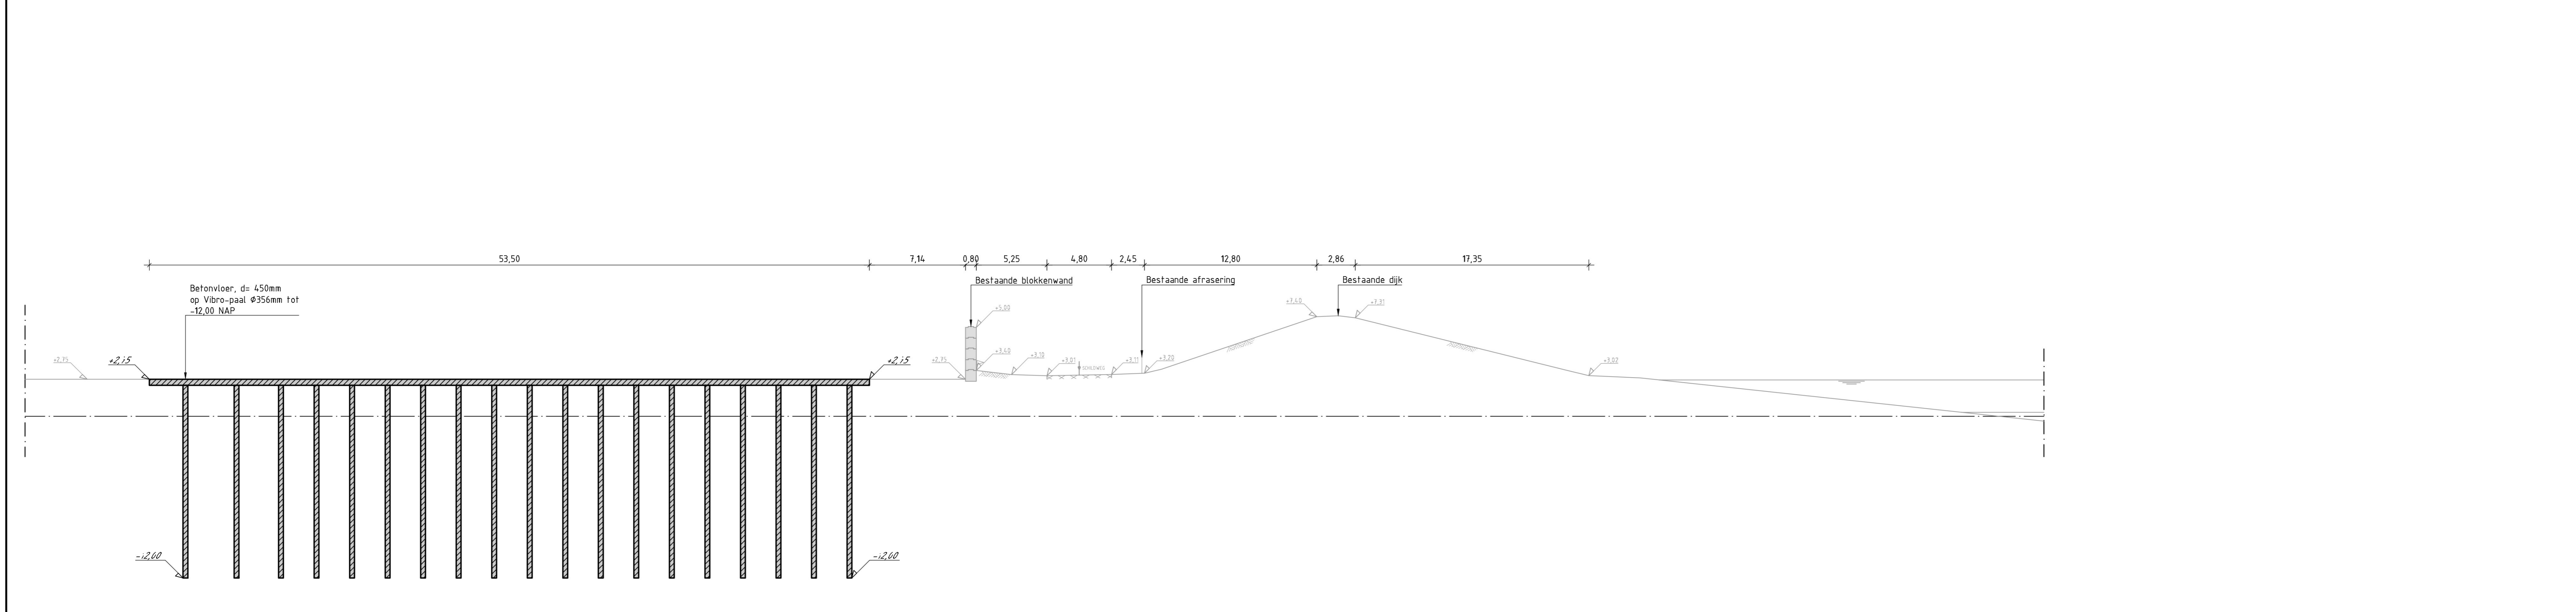

DWARSPROFIEL A-A
Schaal 1200

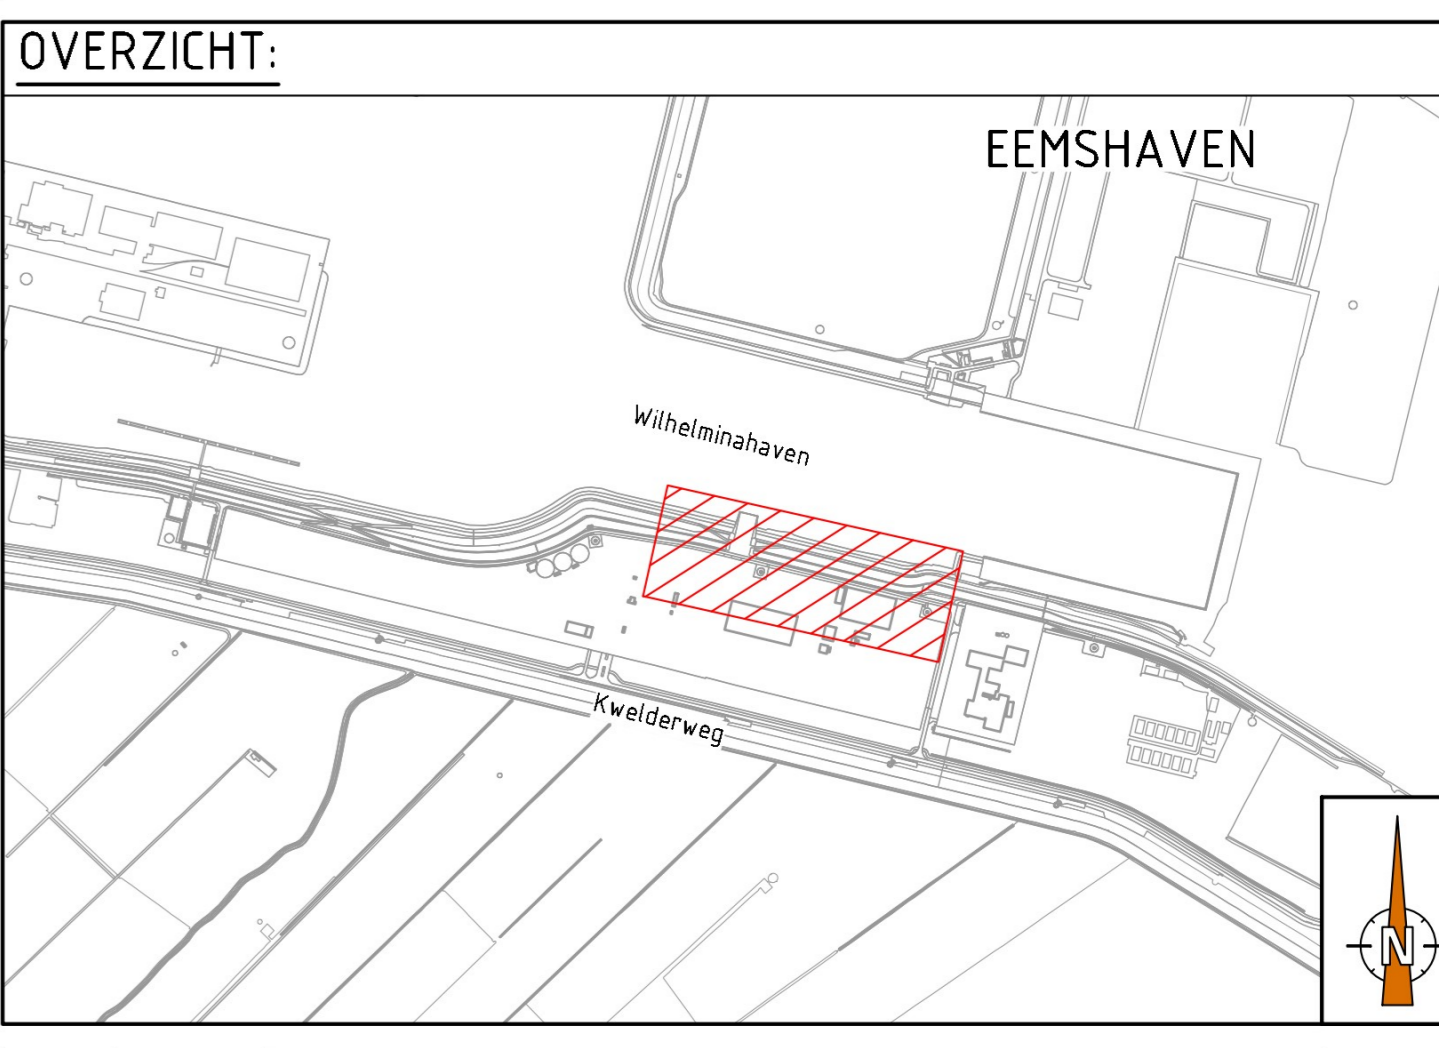

REVISIE	DAATUM	WIJZIGING	TEKENAAR

The Pouw Eemshaven
Watervergunning ORC
Situatie en profiel

OPDRACHTGEVER	TEKENINGNUMMER	REVISIE
Theo Pouw Secundaire Bouwstoffen	P641-01-09-SO-T01-01	R0

TEKENAAR	SCHAAL	DAATUM	POSTBUS 44
Zie tekening	Zie tekening	07-09-2023	9750 AA Haren (GN) NL
CONTOUR	PARAAT	FORMAAT	050 - 537 57 70
	AD	Schetsontwerp	www.inraplus.nl

DOCUMENTTYPE	STATUS	BLAD	AANTAL
Schetsontwerp	Definitief	01	01