


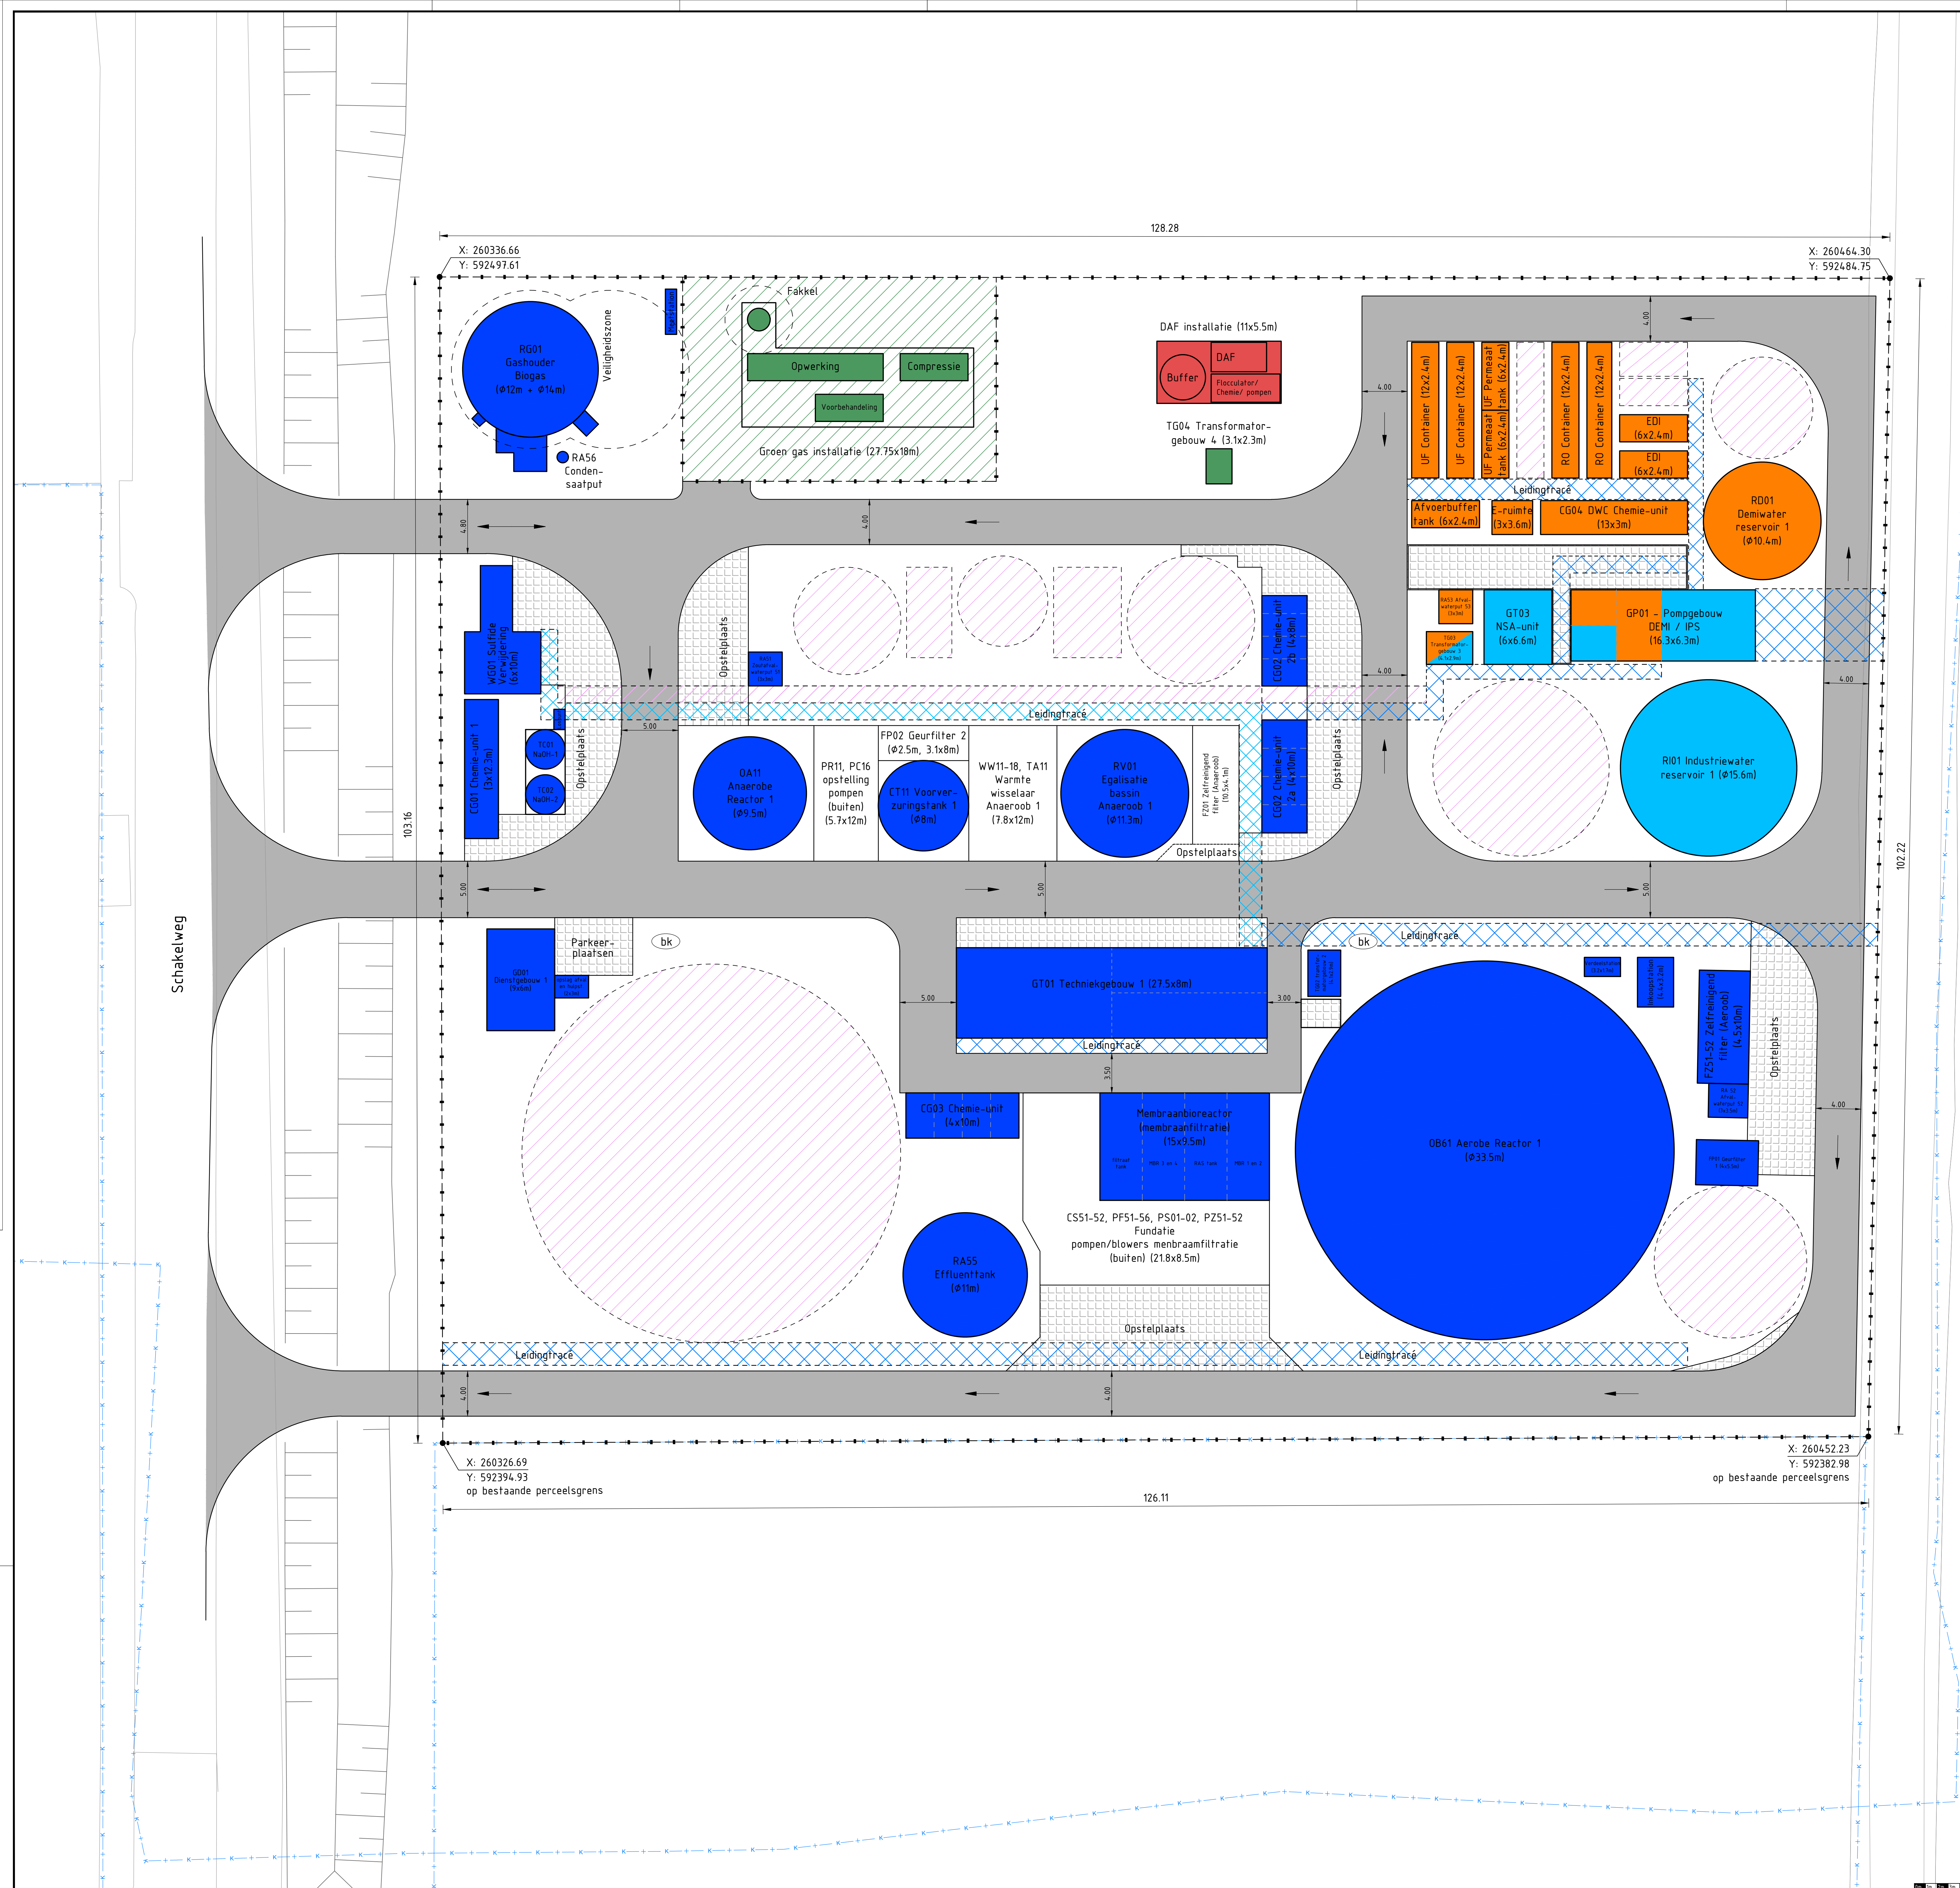

Bebouwing fase 1: 2.873 m² 22%
Asfalt: 2.746 m² 21%
Overig terrein: 7.468 m² 57%
Totaal terrein: 13.077 m² 100%

Legenda

- Awzi Fase 1A - ADE-2
- IPS -DE-1
- Groen gas -GDE-1
- Demiwater -DE-2
- DAF installatie
- Elementen verharding
- Asfalt verharding
- Ruimte reservering
- Verplichte richting
- Leidingtracé bovengronds fase 1
- Leidingtracé bovengronds constructiewerking
- Leidingtracé ondergronds fase 1
- Leidingtracé ondergronds ruiterreservering
- Brandhydrant

Alle maten in meters tenzij anders aangegeven

AWZI Delfzijl		AFVALWATERZUIVERING	
