


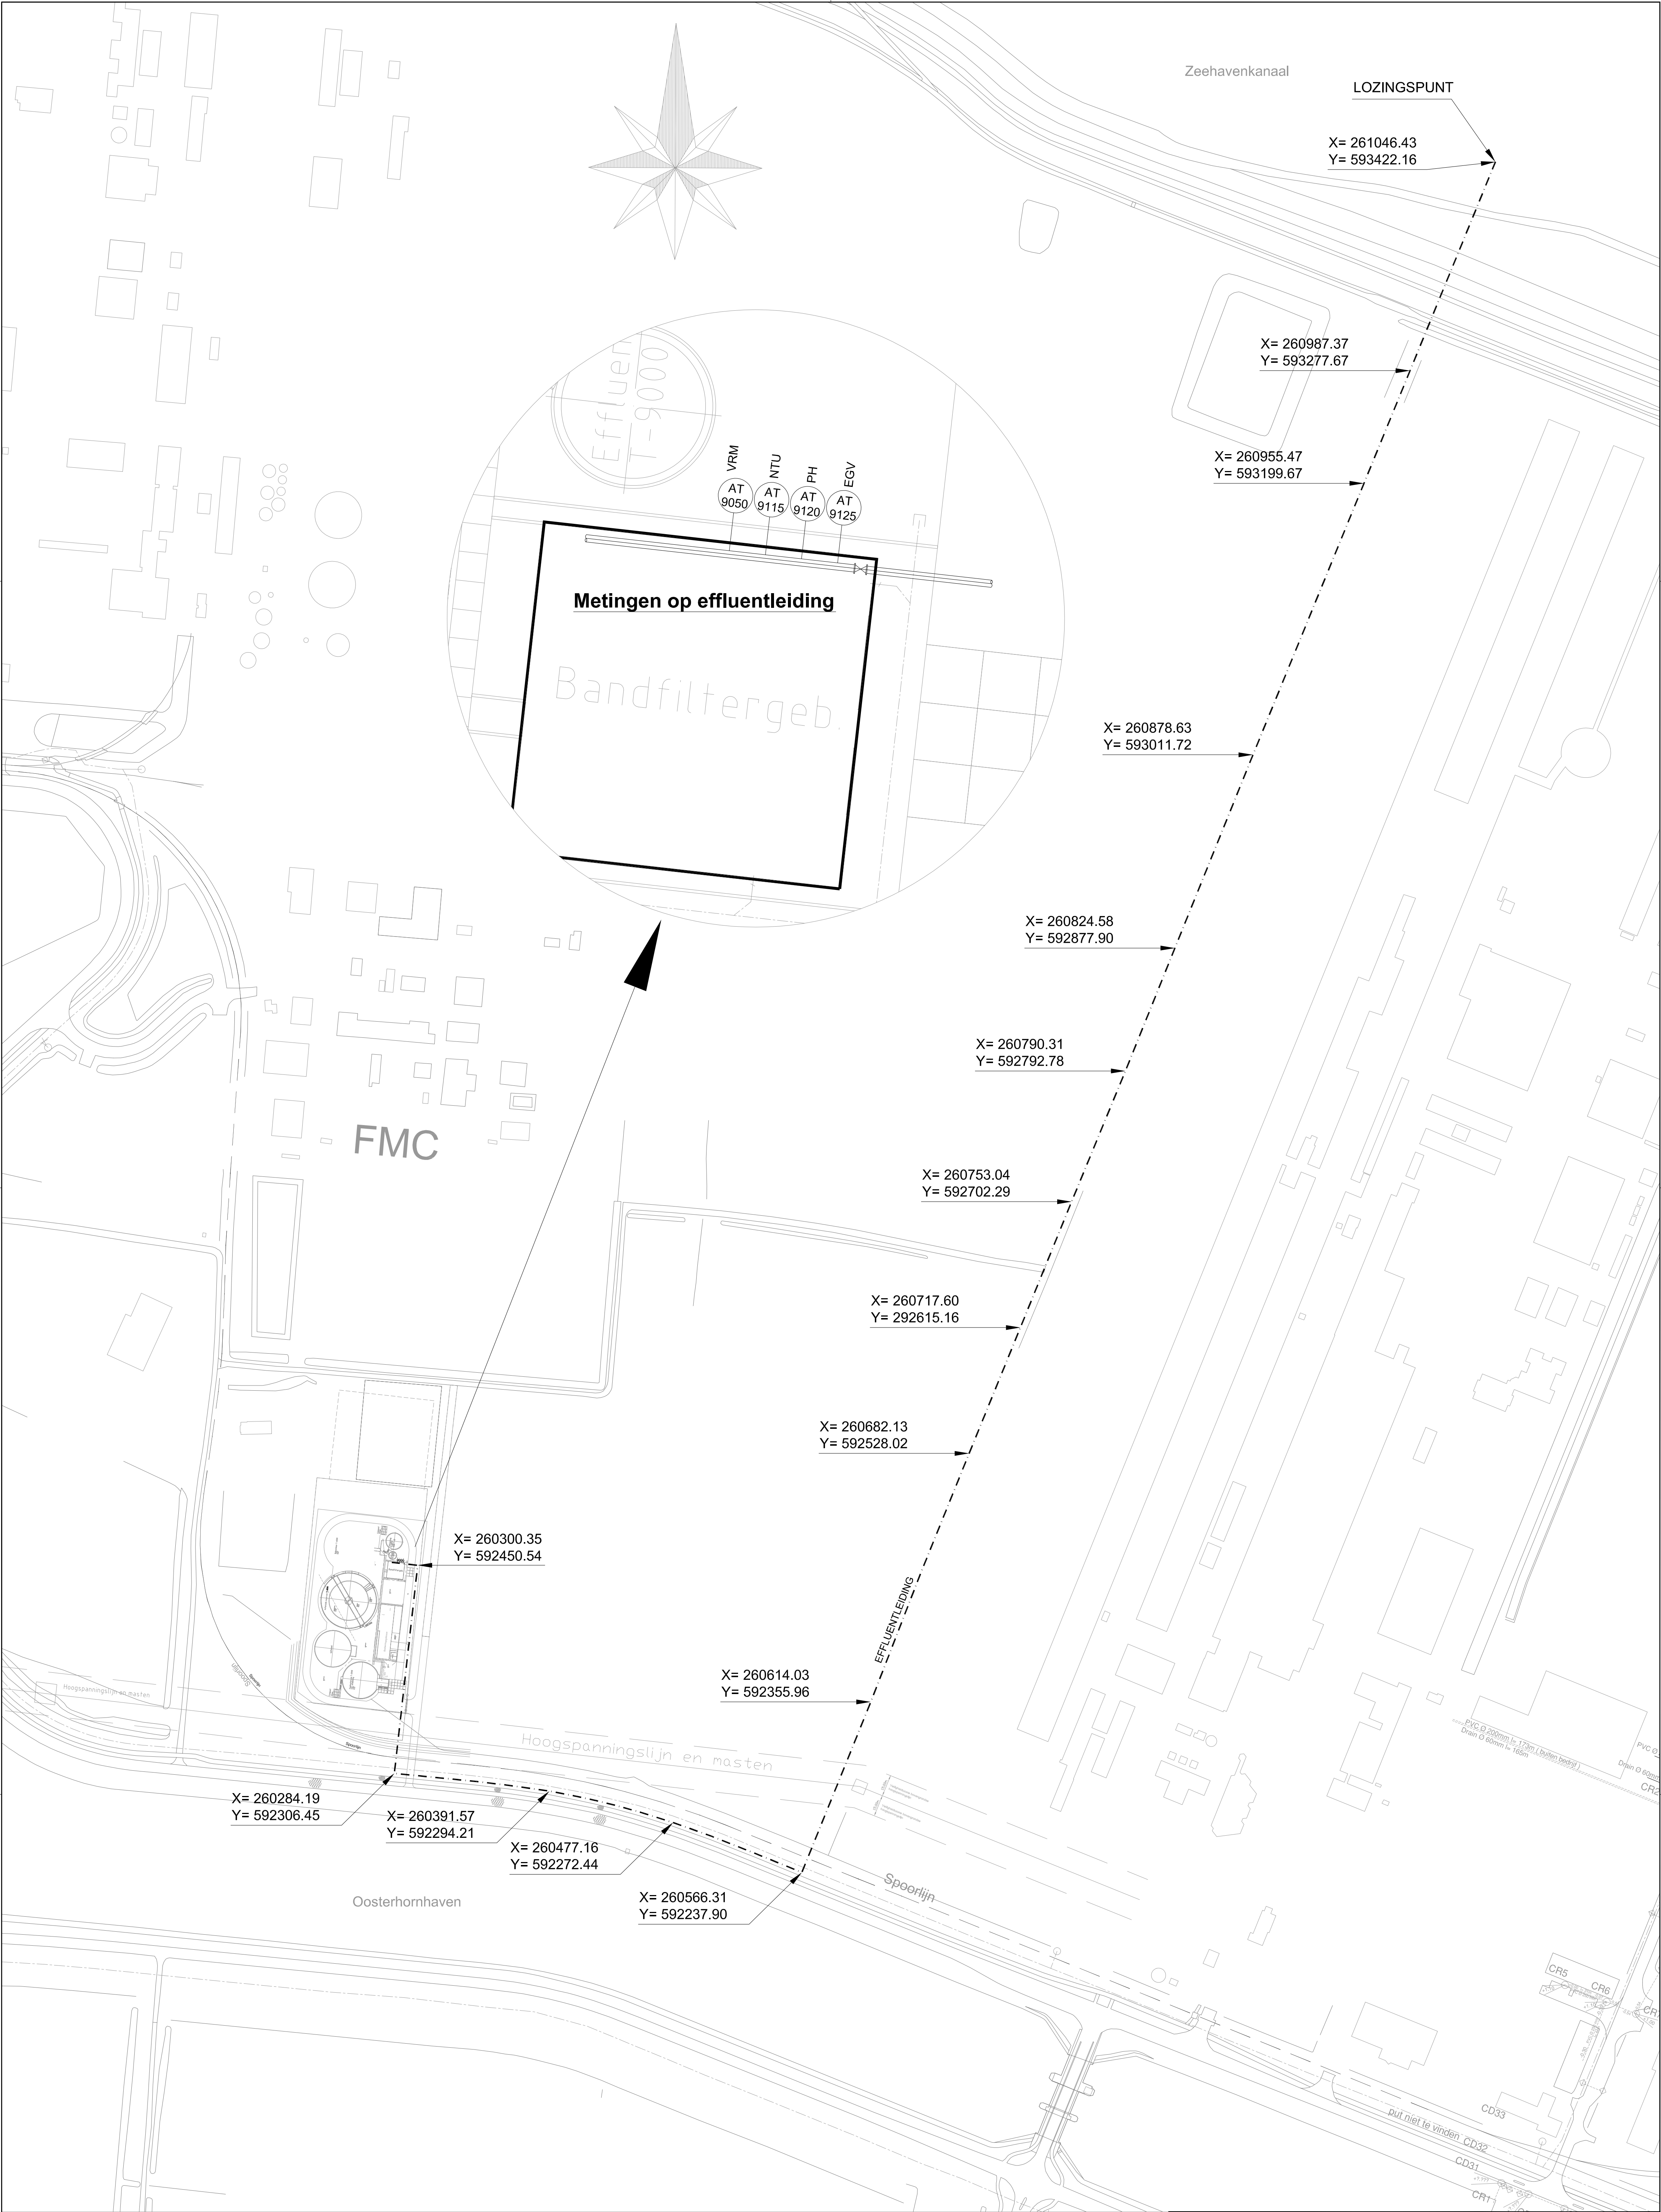

Locatie: Omschrijving		ZUIVERINGSINSTALLATIE ZAWZI DELFZIJL TRACE EFFLUENTLEIDING BANDFILTERGEBOUW - ZEEHAVENKANAAL				Gegeweens opdrachthouder	
Opmerkingen:	Discipl.	TERREIN	M(p2)	Getek.	Gecon.	Datum	Omschrijving
Getek. lievenp	A	PL				24-04-08	lozingspunt
Datum: 17-04-2008							Tek. no:
Schaal: 1:2000							908-705
Form: A1							Blad: 001
		Aspl:					



