


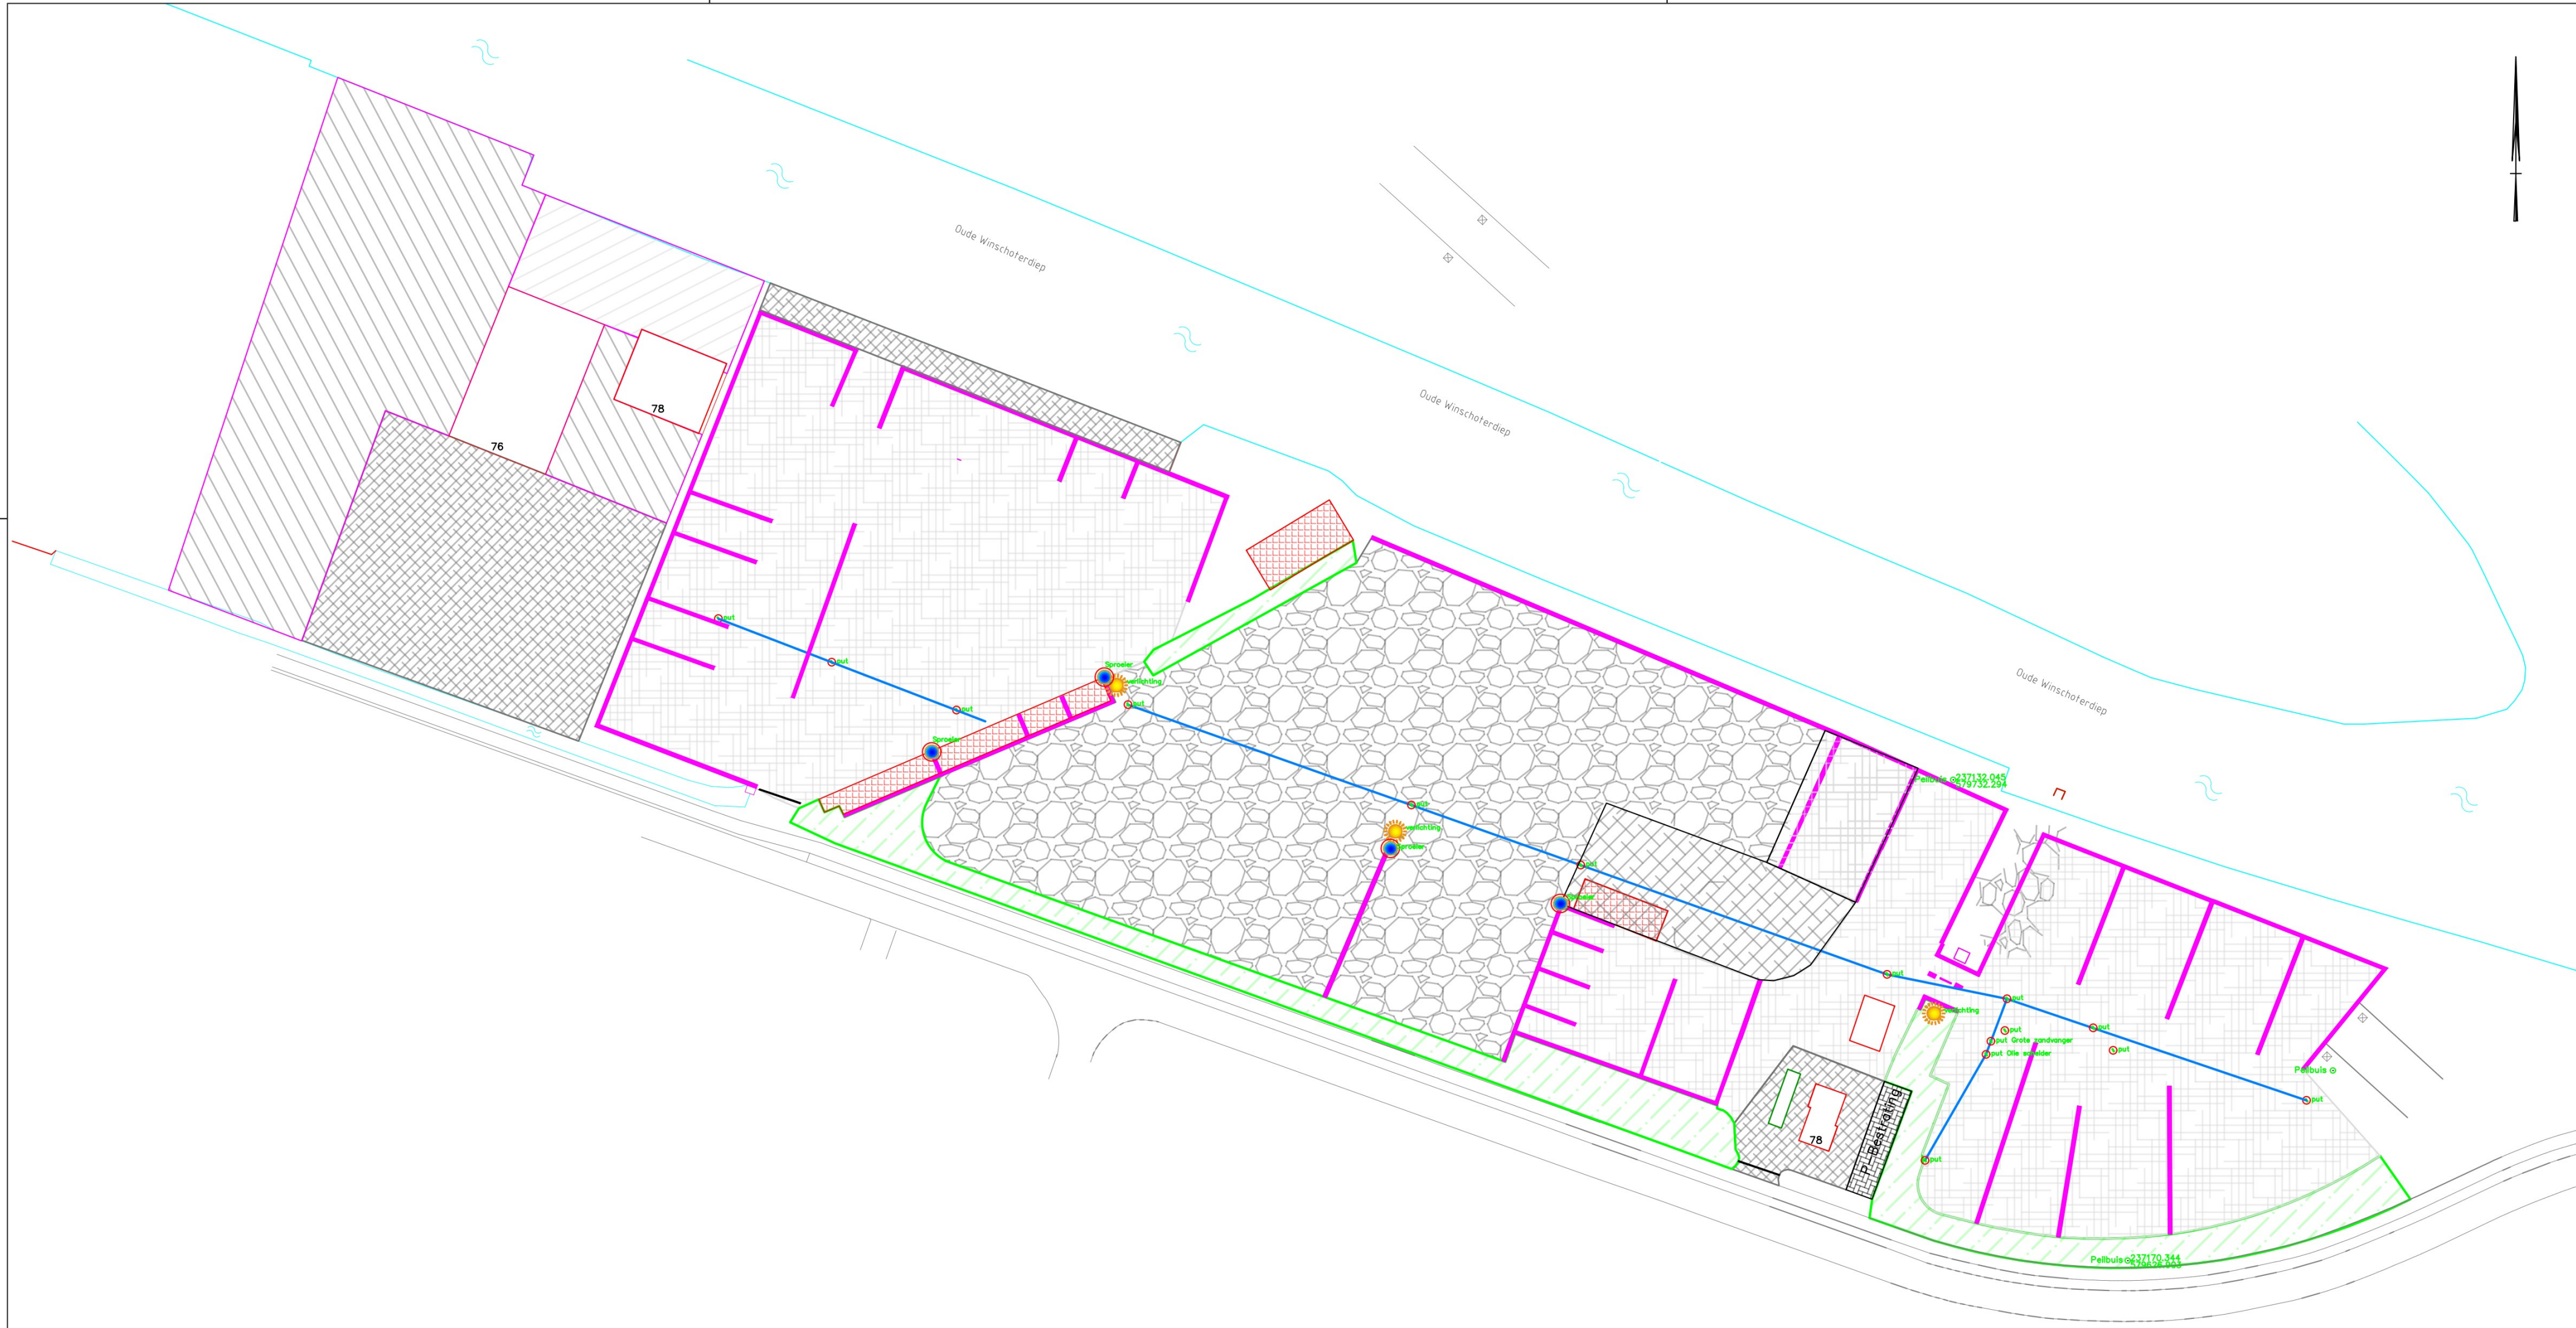

Legenda

-  Grondwal
-  Gebroken Asfalt bodem
-  vloestofwerende verharding
-  Beton lego muur
-  Stelconplaten
-  Put of Putdeksel
-  Lichtmast

Opdrachtgever:					
Project:				Terrein Gruno Recycling Duinkerkenstraat	
Onderdeel:				Overzicht terrein algemeen	
		Status: Concept			
Gefixeerd door: 	Datum: 15-02-2018	Formaat: A2	1:1000		
Gecontroleerd:	Datum: 15-02-2018	Schaal:			
Het copyright van deze tekening behoort toe aan:  Grijpskerk Kievlisweg 13 T (0594) 280123 info@wegwijsrent.nl					