
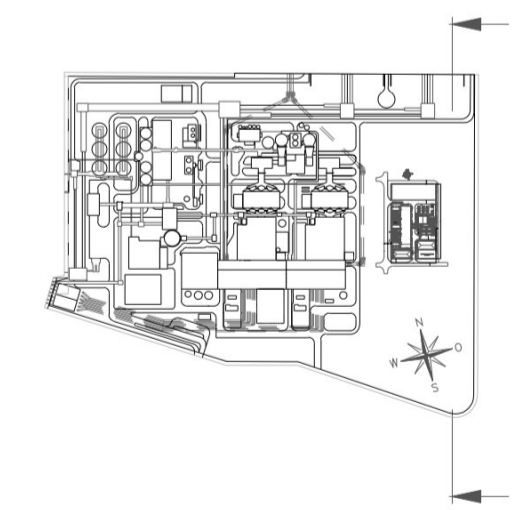


# Aanzicht Oost

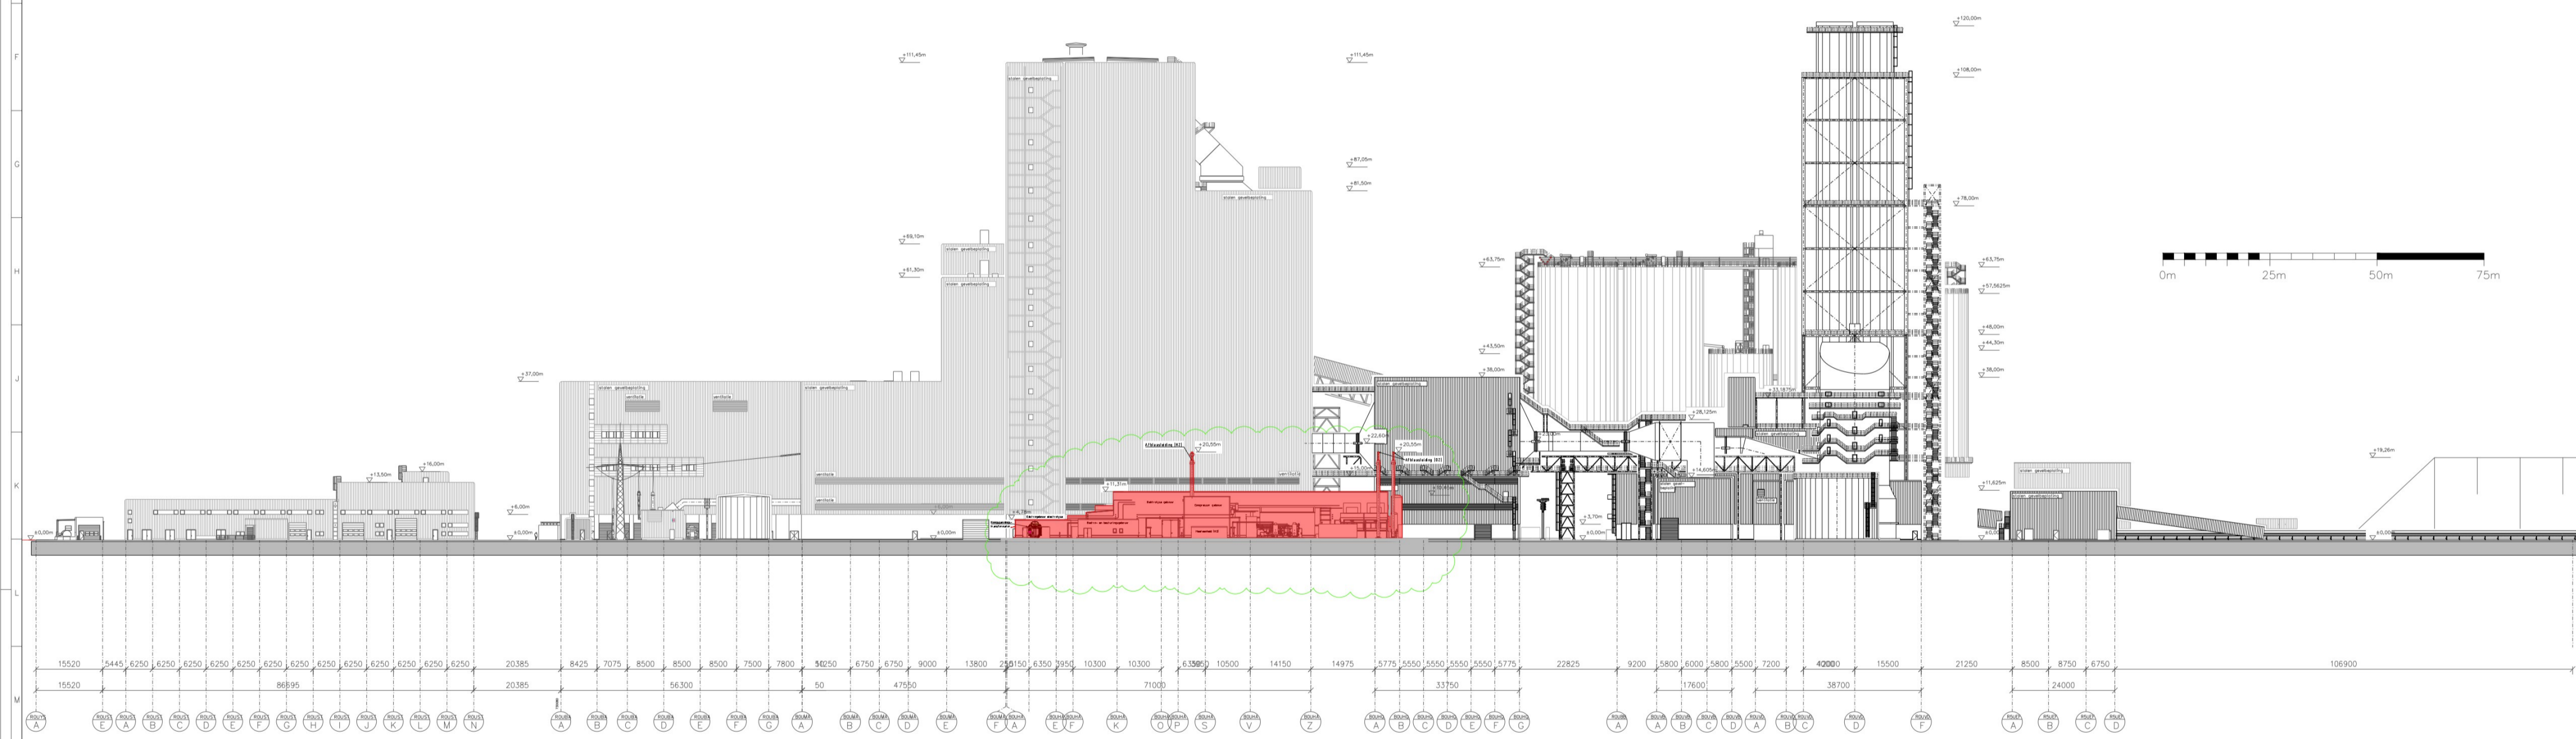

Peil krachtcentrale ±0.00m | 4.70 +NAP

RWE Technology International GmbH		Erneststraat, 60 - 45141 Essen	
<b>Eemshydrogen Aanzicht Oost</b>			
03523RWE-000-CLD020-9002-A			
datum	staat	ontwerp	
26.04.23			
02.06.23			
02.06.23			
RWE		A00	
A00		CLD020	
A00		9002	
A			

revisie	datum	gemaakt	gecontroleerd	ingevuld	ontwerp