
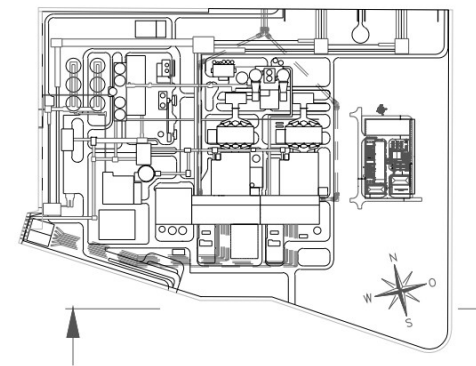


Aanzicht Zuid

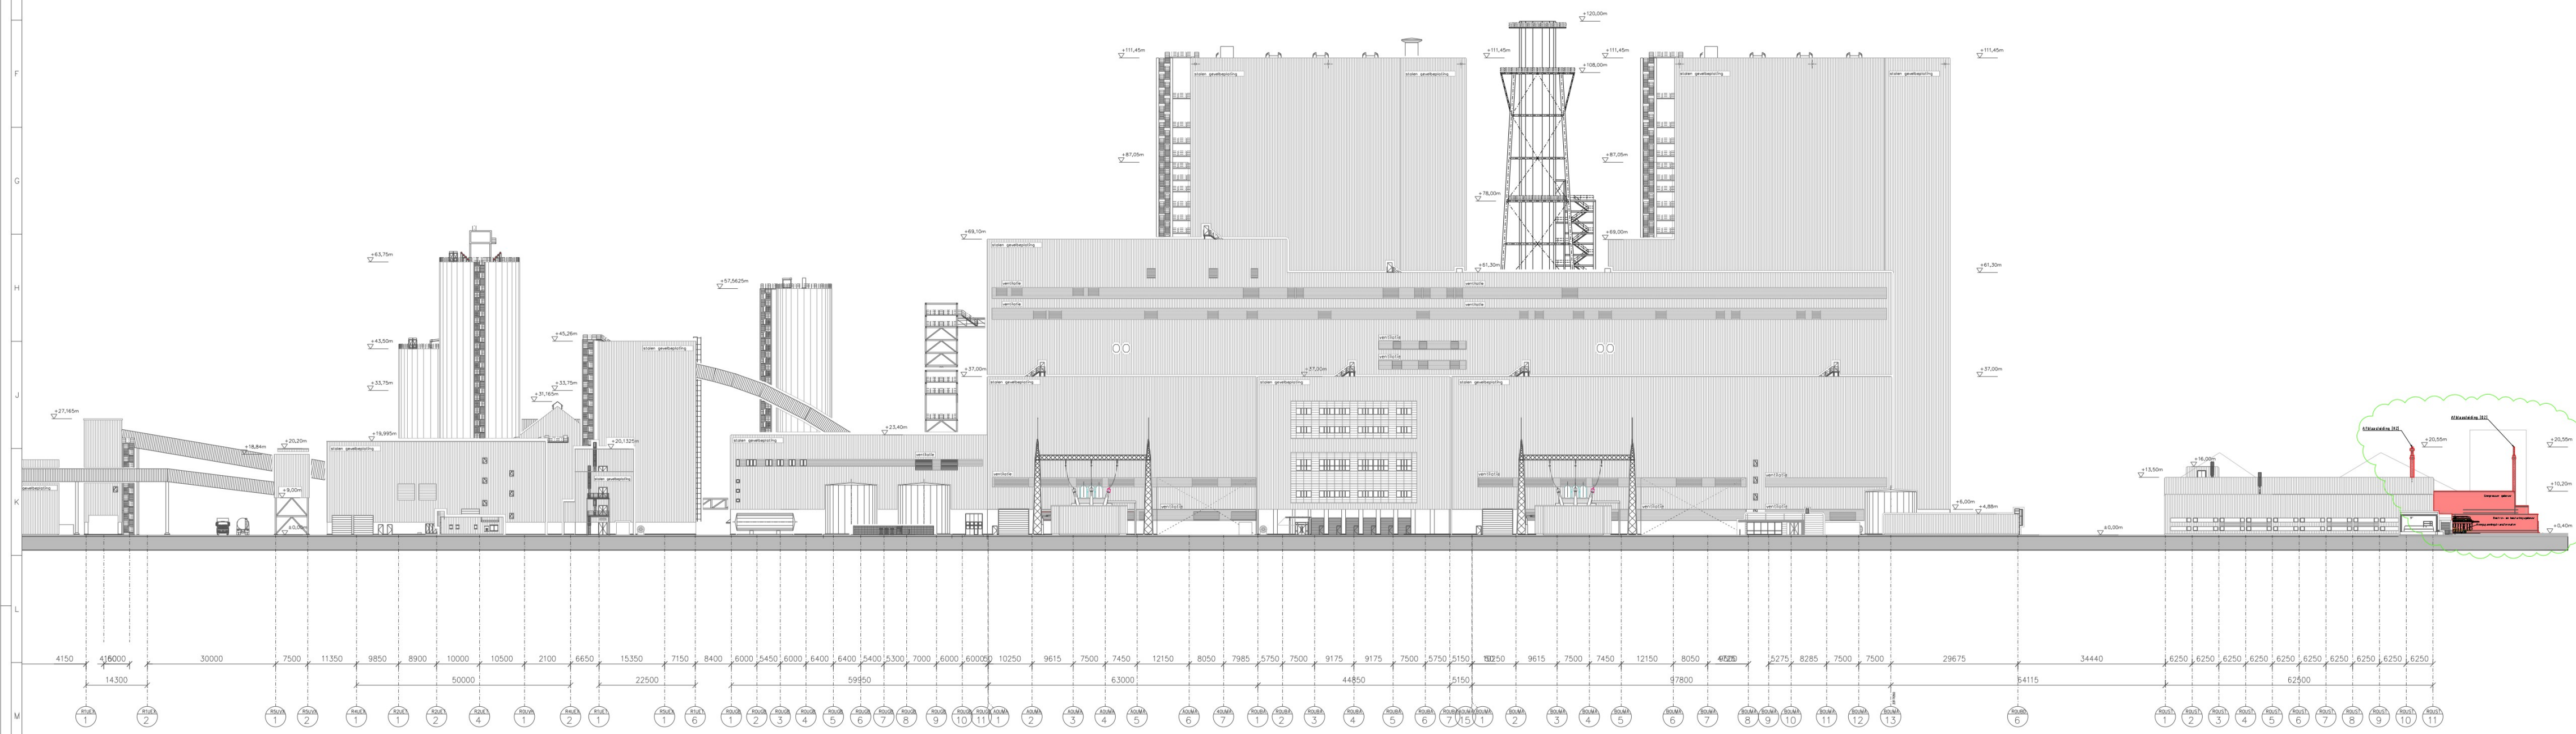

Peil krachtcentrale ±0.00m | 4.70 +NAP

project no.	03523RWE-000-CLD020-9000-A		
titel	1:1000	03523RWE-000-CLD020-9000-A	03523RWE-000-CLD020-9000-A
datum	26.04.23	02.06.23	02.06.23
status	ontwerp	aanpak	aanpak
ontwerper	RWE	A00	CLD020
schrijver	A00	CLD020	A
check			
revisie	datum	gepland	gepland

RWE Technology International GmbH
 Eemshydrogen
 Aanzicht Zuid

Erneststraat, 60 - 45141 Essen
 03523RWE-000-CLD020-9000-A
 1:1000
 26.04.23
 02.06.23
 02.06.23
 ontwerp
 aanpak
 aanpak
 RWE
 A00
 CLD020
 A