
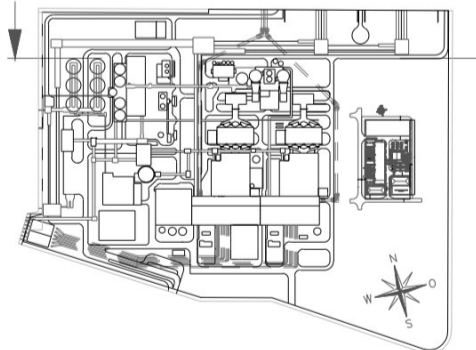
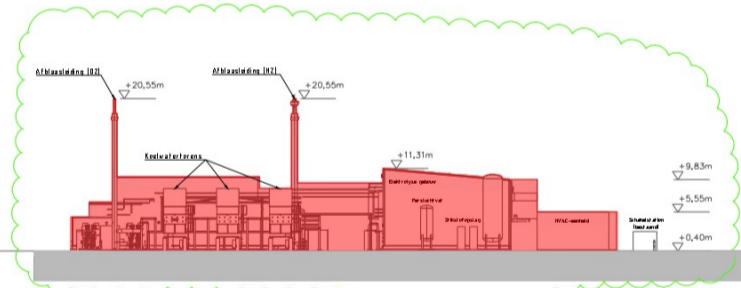


# Aanzicht Noord

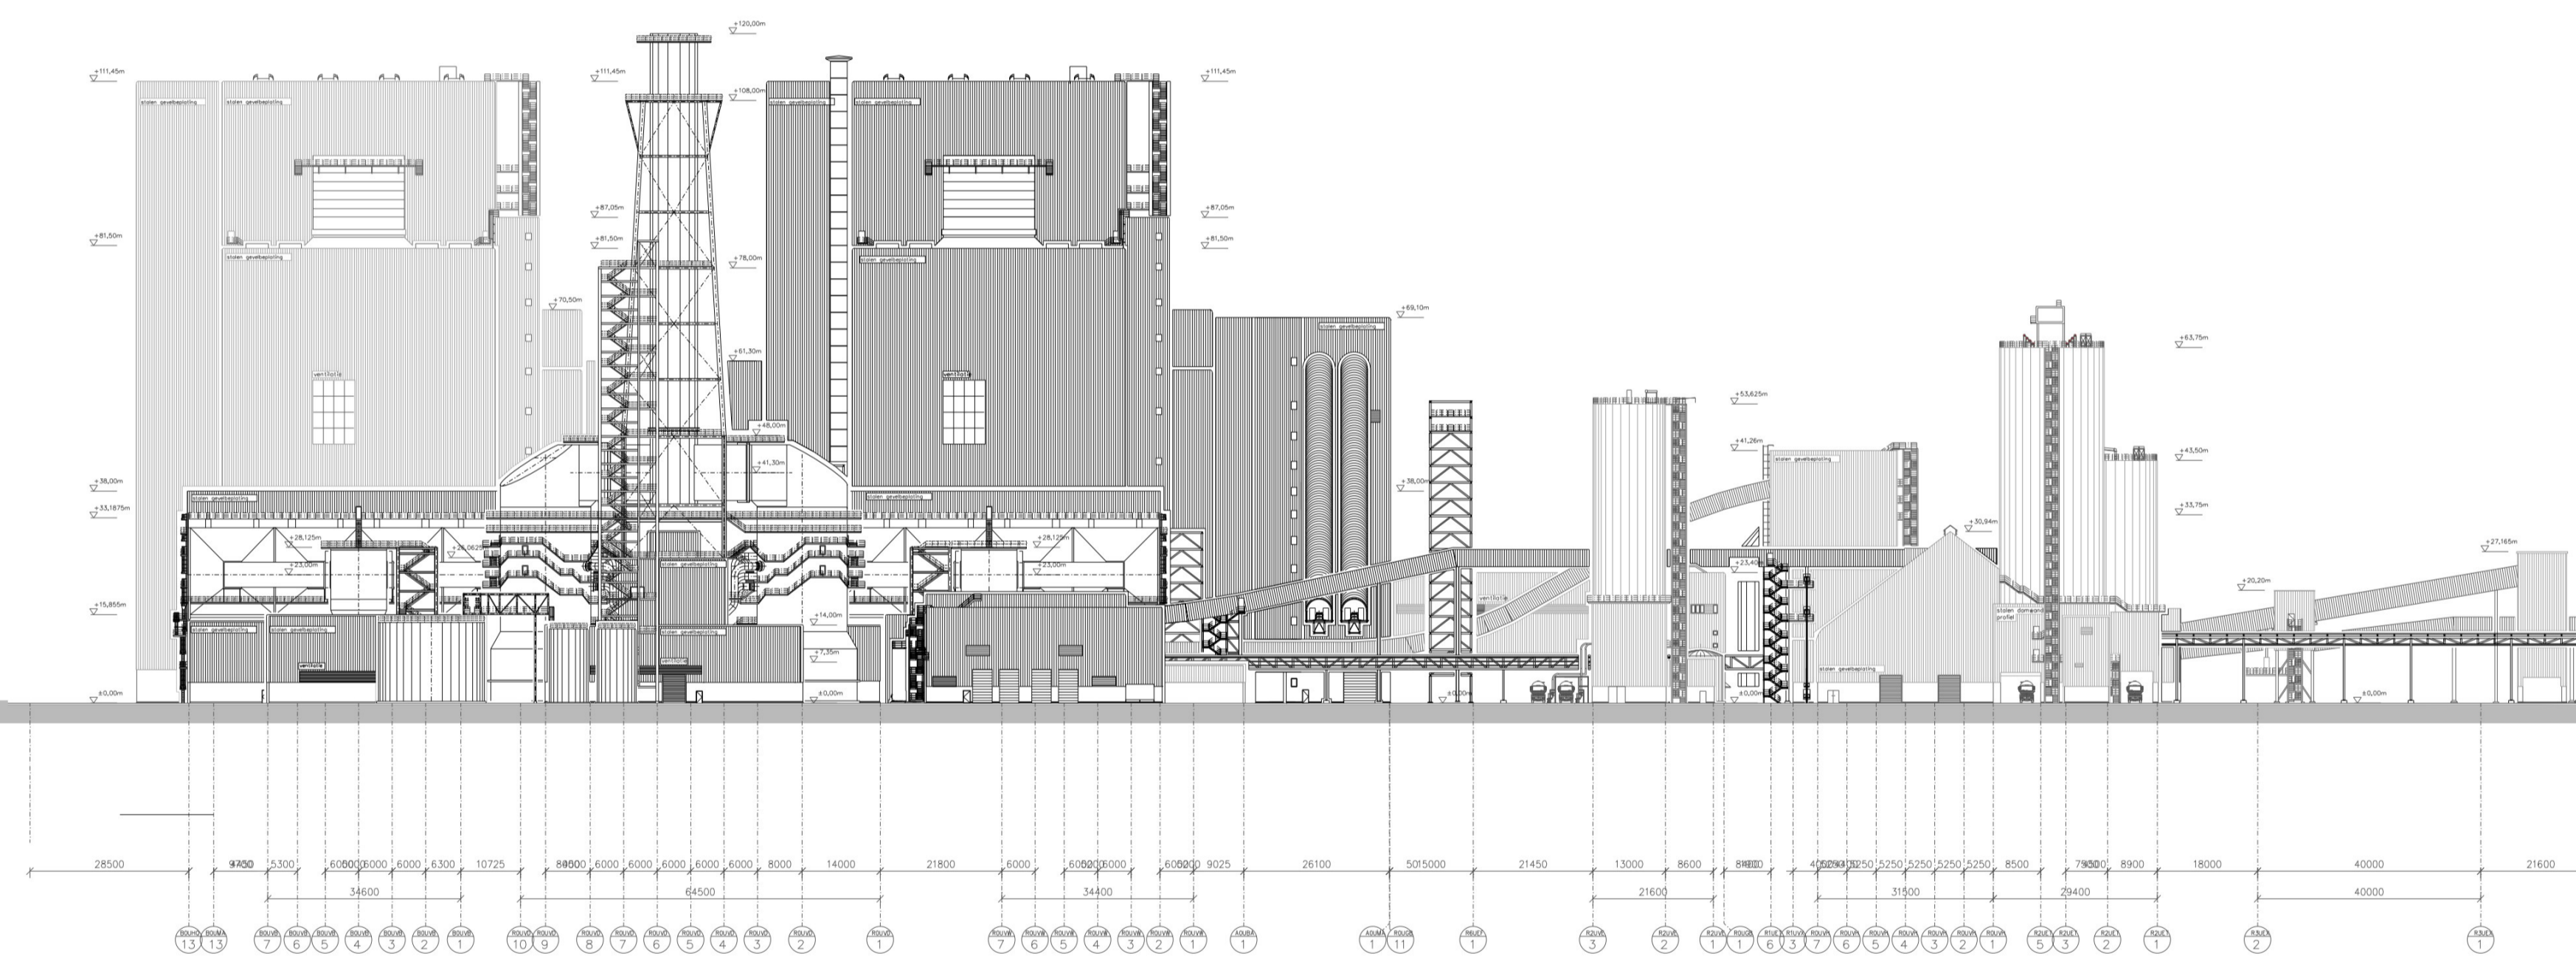

Peil krachtcentrale ±0.00m | 4.70 +NAP

RWE Technology International GmbH		Eemshydrogen	
Eemshydrogen Aanzicht Noord		Aanzicht Noord	
03523RWE-000-CLD020-9001-A			
datum	26.04.23	status	ontwerp
project	02.06.23	ontwerper	W&P
revisie	02.06.23	ontwerper	W&P
revisie	datum	gepland	gepland
revisie	datum	gepland	gepland
revisie	datum	gepland	gepland