




Begane grond

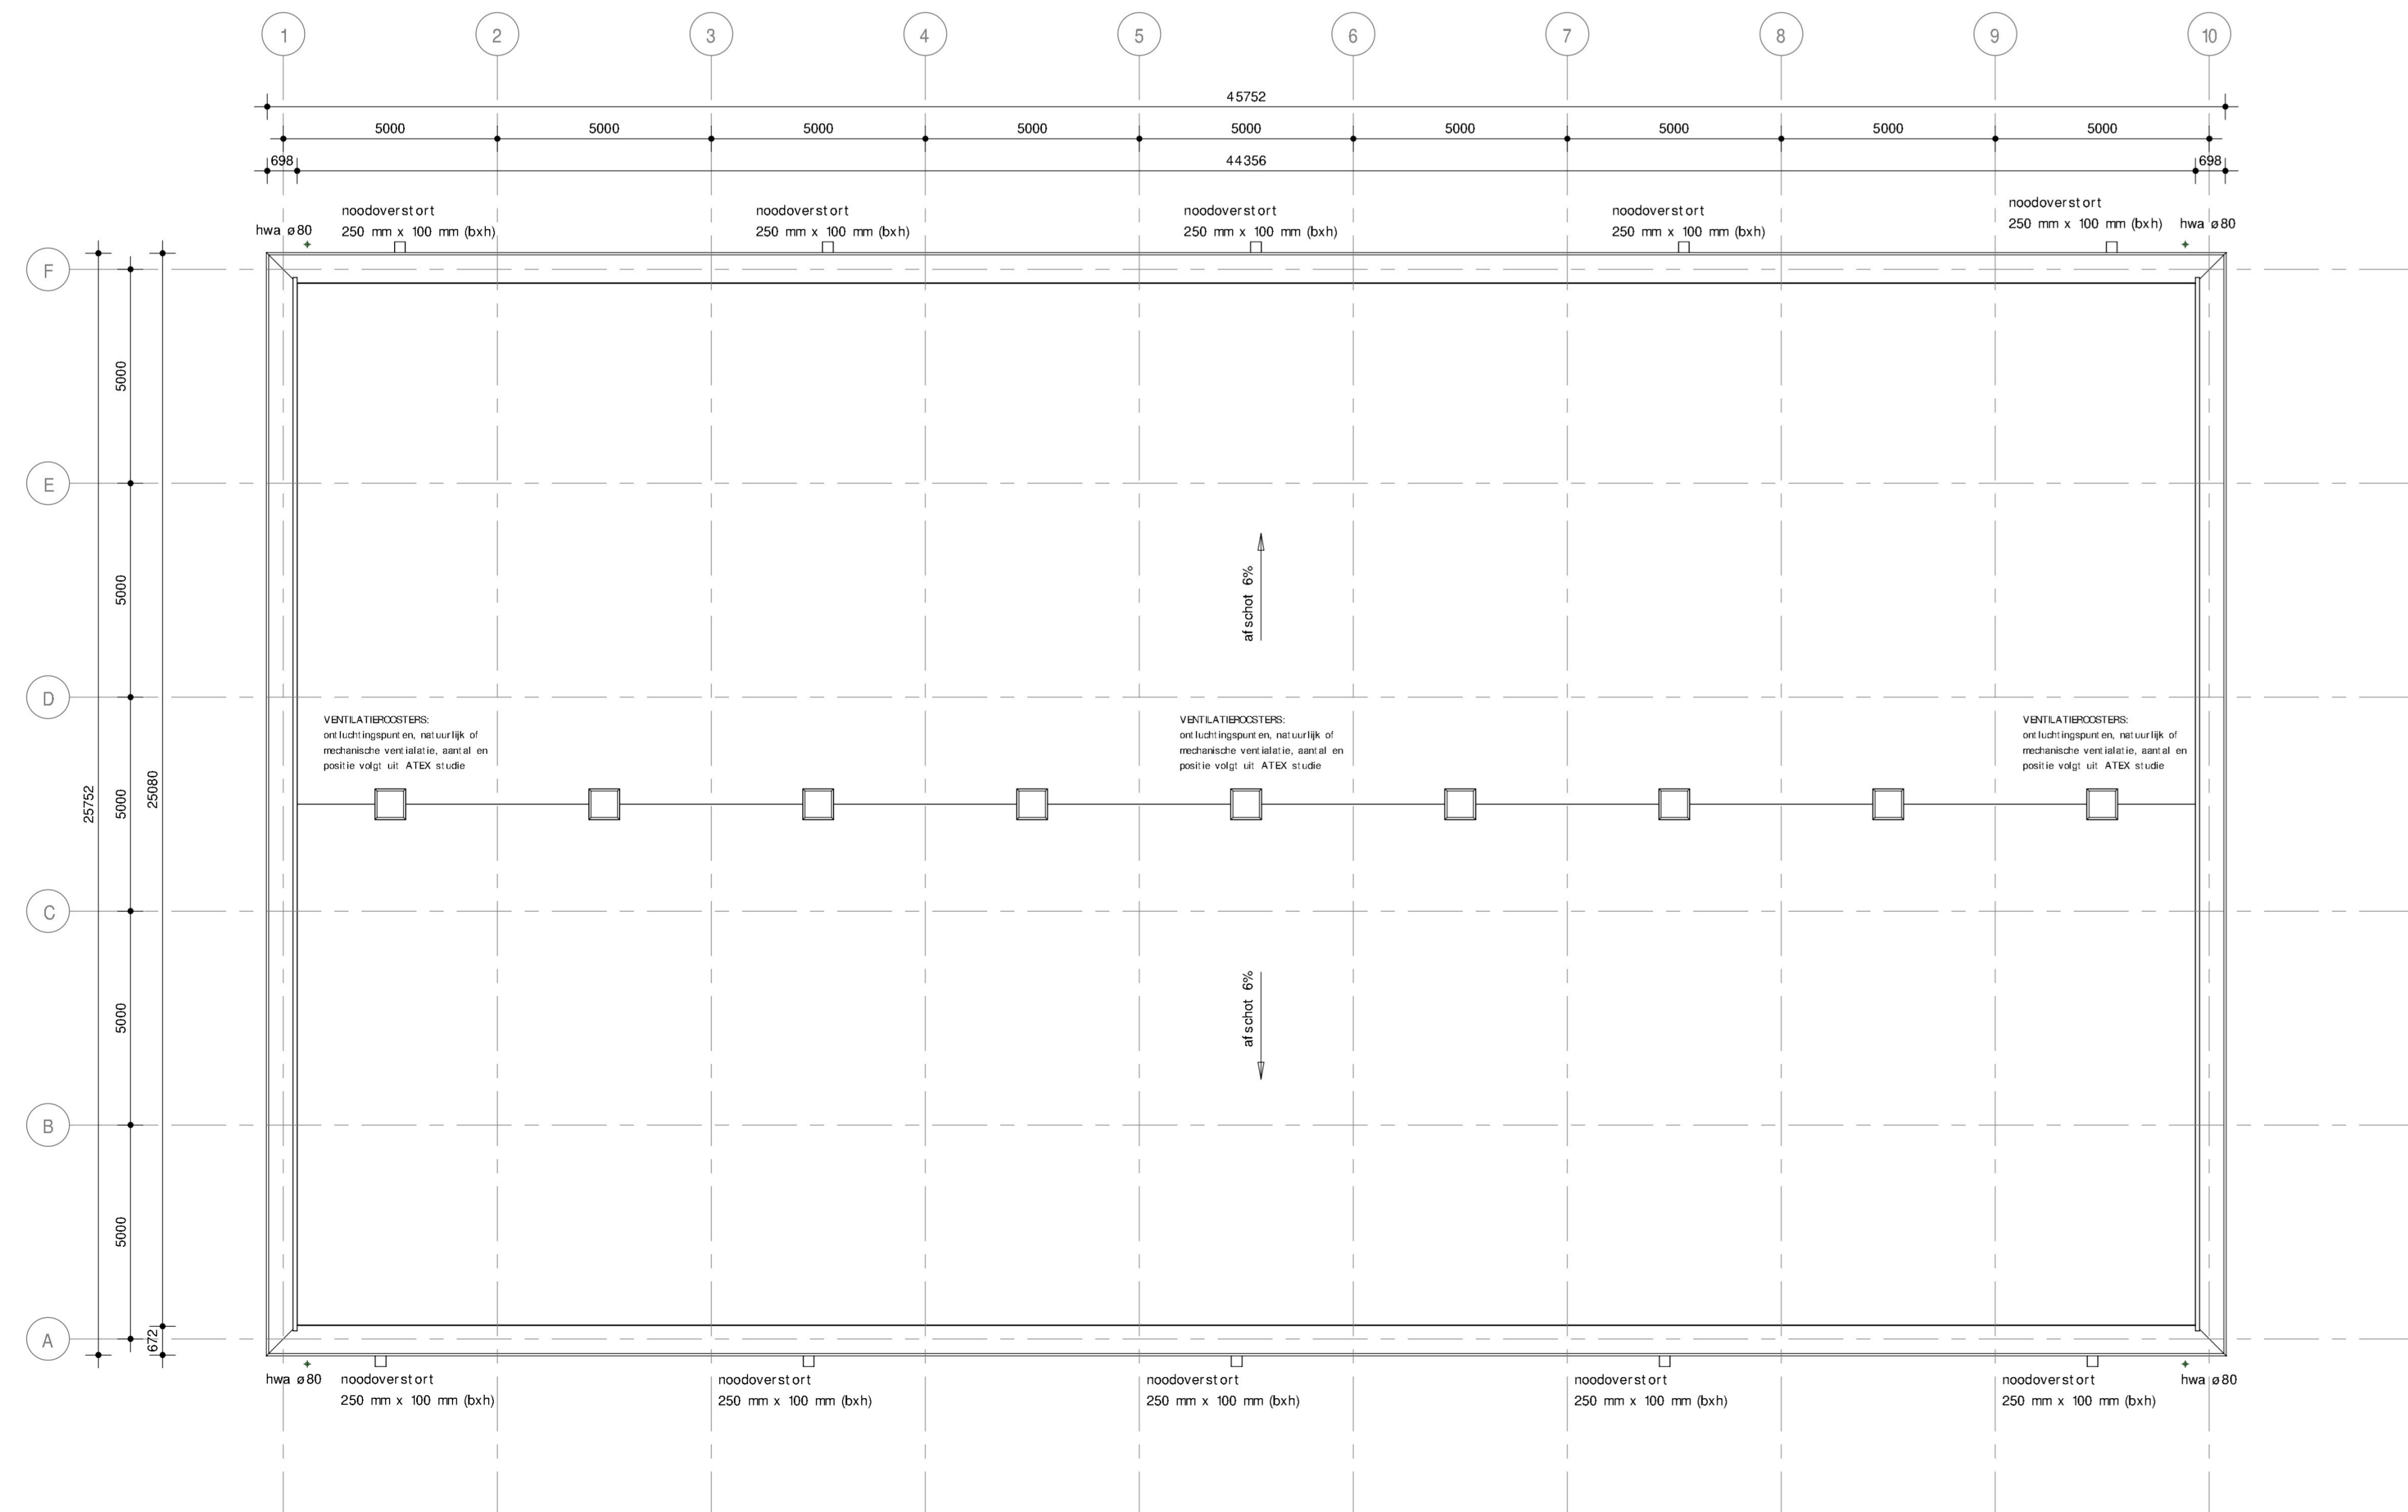

Dakplattegrond

Renvooi:

	sandwichpaneel, 96 mm		draagbaar blustoestel
	cellerbeton, 200 mm		vluchtroute
	stalen dekplaat, hoog 158 mm	6-001	ruimtenummering
	dakisolatie bitumen, 90 mm		vloerpeil
	roldeur		stramen
	deur zelfsluitend		beglazing conform NEN 3569
	deur van binnenut zonder sleutel te openen		
	in het kader van PCS 35: 30 minuten brandwerend bi-bu		


Bouwbesluit
Voor uitgangspunten en toets Bouwbesluit zie document NL22-648800269-35525

Bebouwd oppervlak en bruto inhoud

bebouwd oppervlak	1.178,21 m ²
bruto inhoud	18.699,88 m ³

Materialen en kleuren:

Bouwwerken 01 en 03		
Onderdeel	Materiaal	Kleur
met deuren	baksteen	noodruim
buitenkoppelen en draaiende delen	aluminium of staal	RAL 7016
binnenkoppelen en draaiende delen	aluminium of staal	RAL 7016
lekdorpels	aluminium	RAL 7016
zetwerk / dakrand	aluminium	RAL 7016
hempelwit of vloeren	gips	grijs
noodoverstorten	aluminium	blank geanodiseerd
Bouwwerken 02, 04, 05, 06 en 10		
Onderdeel	Materiaal	Kleur
sandwichpanelen buitenzijde	staal	RAL 7000
sandwichpanelen binnenzijde	staal	RAL 9010
buitenkoppelen en draaiende delen	aluminium of staal	RAL 7016
binnenkoppelen en draaiende delen	aluminium of staal	RAL 7016
overheaddeuren	aluminium	RAL 7016
lekdorpels	aluminium	RAL 7000
zetwerk / dakrand	aluminium	RAL 7000
trappen en bordessen	staal	thermisch verzinkt
hempelwit of vloeren	gips	grijs
noodoverstorten	aluminium	blank geanodiseerd
staalconstructies	staal	thermisch verzinkt
Bouwwerken 07, 08 en 09		
Onderdeel	Materiaal	Kleur
wanden	schoon beton	betongrijs
buitenkoppelen en draaiende delen	aluminium of staal	RAL 7016
speedgate	aluminium	RAL 7016

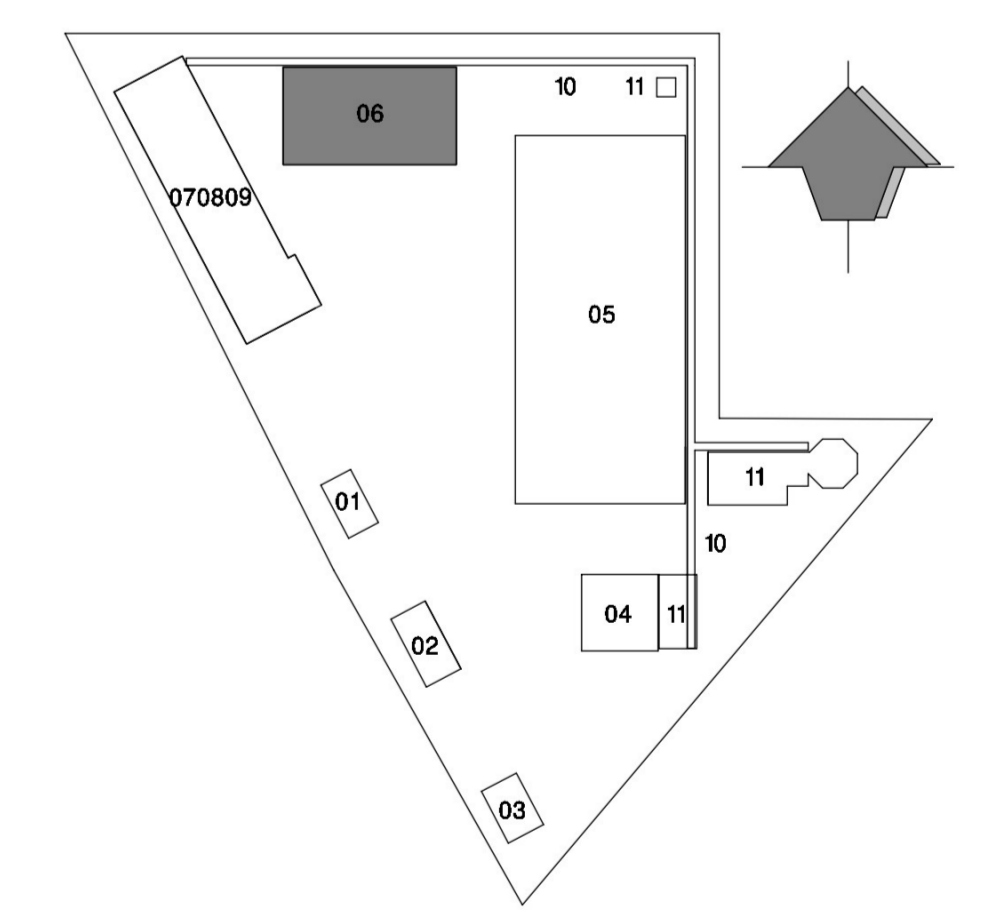

KEY PLAN AREAS

Peil:

- bovenzijde afwerkvloer algemene ruimte = 0+ peil
- hoogte t.o.v. N.A.P. nader te bepalen

Rev.	Omschrijving	Datum rev.	Get.	Get.	Get.
------	--------------	------------	------	------	------

WATEN IN MILLIMETERS, TENZIJ ANDERS AANGEGEVEN

Opdrachtgever: **VOLTH2 Operating B.V.**
 Project: **Groene Waterstofproductieinstallatie Delfzijl**
 Oorsprong: **Bouwwerk 06 - Compressorgebouw**
 Plattegrond - begane grond en dakplattegrond

Projectnummer	Tekeningnummer	Versie	Datum te wijzigen	Ontwerpfase	Contaktnummer
S1009090	AE-DO-06-100	0	14-10-2022	DO	-
Blad	Aantal	Schaal	Formaat	Kleur	Get.
1	1	1:100	A0	Groeningen	Get.