



Zuidgevel

Noordgevel

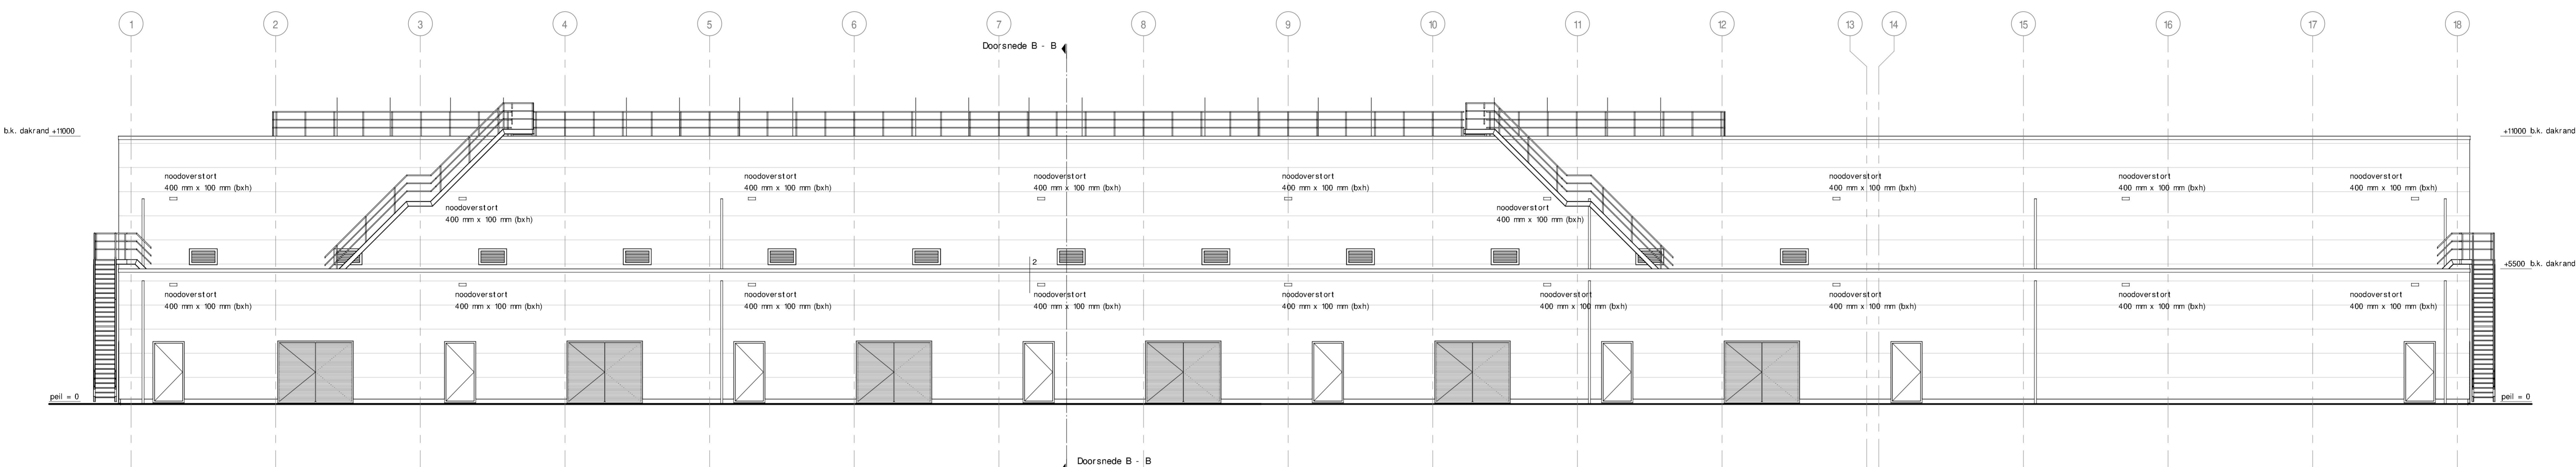


Oostgevel

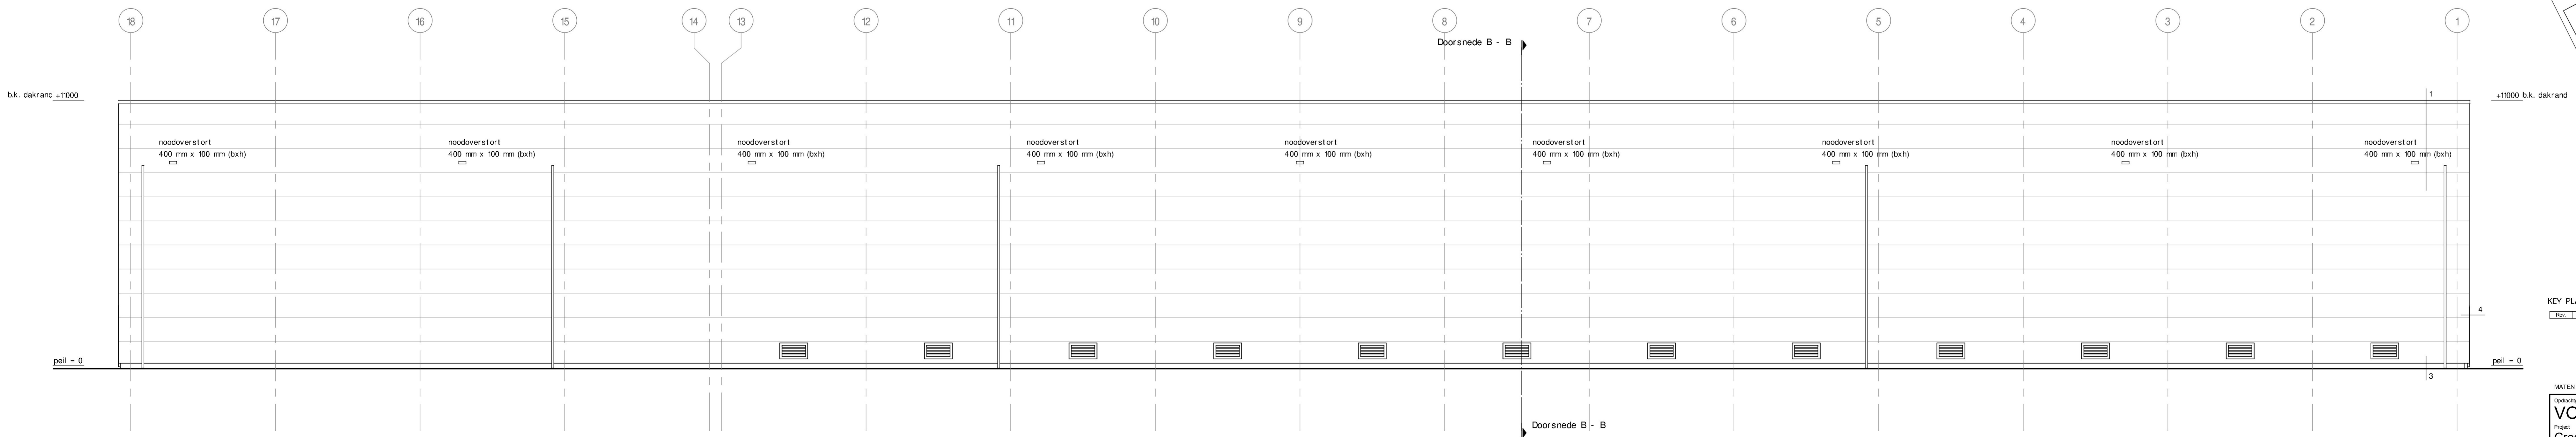

Westgevel

Materialen en kleuren:

Onderdeel	Material	Kleur
Bouwwerken 01 en 03		
Onderdeel	baksteen	roodbruin
Metselwerk	aluminium of staal	RAL 7016
buitenkozijnen en draaiende delen	aluminium of staal	RAL 7016
binnenkozijnen en draaiende delen	aluminium	RAL 7016
lekdoepels	aluminium	RAL 7016
zetwerk / dakrand	aluminium	RAL 7016
hemelwaterafvoeren	pvc	gr/js
noodoverstorten	aluminium	blank geanodiseerd
Bouwwerken 02, 04, 05, 06 en 10		
Onderdeel	staal	Kleur
sandwichpanelen buitenzijde	RAL 7000	RAL 7000
sandwichpanelen binnenzijde	staal	RAL 9010
buitenkozijnen en draaiende delen	aluminium of staal	RAL 7016
binnenkozijnen en draaiende delen	aluminium of staal	RAL 7016
overhaakdeuren	aluminium	RAL 7016
lekdoepels	aluminium	RAL 7000
zetwerk / dakrand	aluminium	RAL 7000
trappen en bordessen	staal	thermisch verzinkt
hemelwaterafvoeren	pvc	gr/js
noodoverstorten	aluminium	blank geanodiseerd
staalconstructies	staal	thermisch verzinkt
Bouwwerken 07, 08 en 09		
Onderdeel	schoon beton	Kleur
wanden	aluminium of staal	betongr/js
buitenkozijnen en draaiende delen	aluminium	RAL 7016
speelgaten	aluminium	RAL 7016

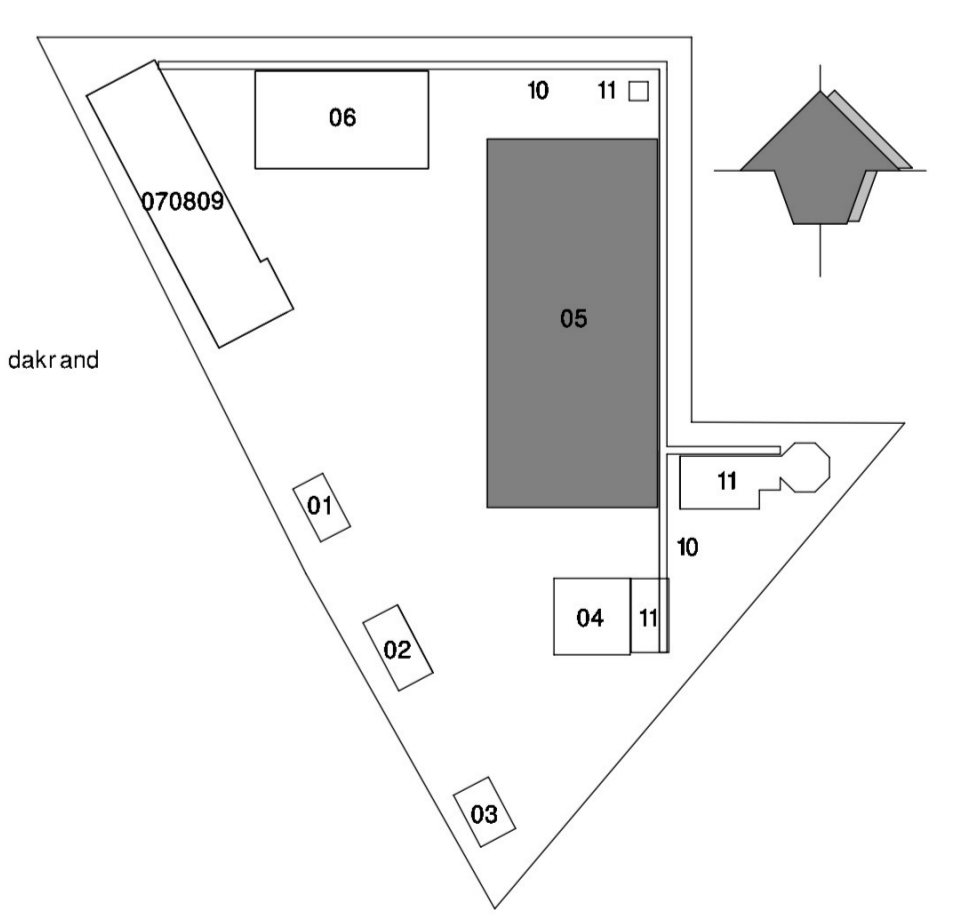

KEY PLAN AREAS

Area	omschrijving	Stroom	Gas	Water	And
01					
02					
03					
04					
05					
06					
07					
08					
09					
10					
11					

MATEN IN MILLIMETERS TENZI ANDERS AANGEGEVEN

Project: **VOLTH2 Operating B.V.**
 Groene Waterstofproductieinstallatie Deilfzijl

Opdrachtgever: **Bouwwerk 05 - Elektrolysegebouw Gevels**

Doc.nr	Revisie	Uitgave	Datum	Uitgever	Controleur
51095090	AE-DO-05-300	0	14-10-2022	DO	

Stat	Aantal	Schaal	Formaat	Kleur	Gebruik	And
1	1	1:100	A0.L6 (1296x914)	Groen/rood		

WWW.SWECO.NL
 © Sweco Techniek B.V. - Alle rechten voorbehouden