


Doorsnede A - A

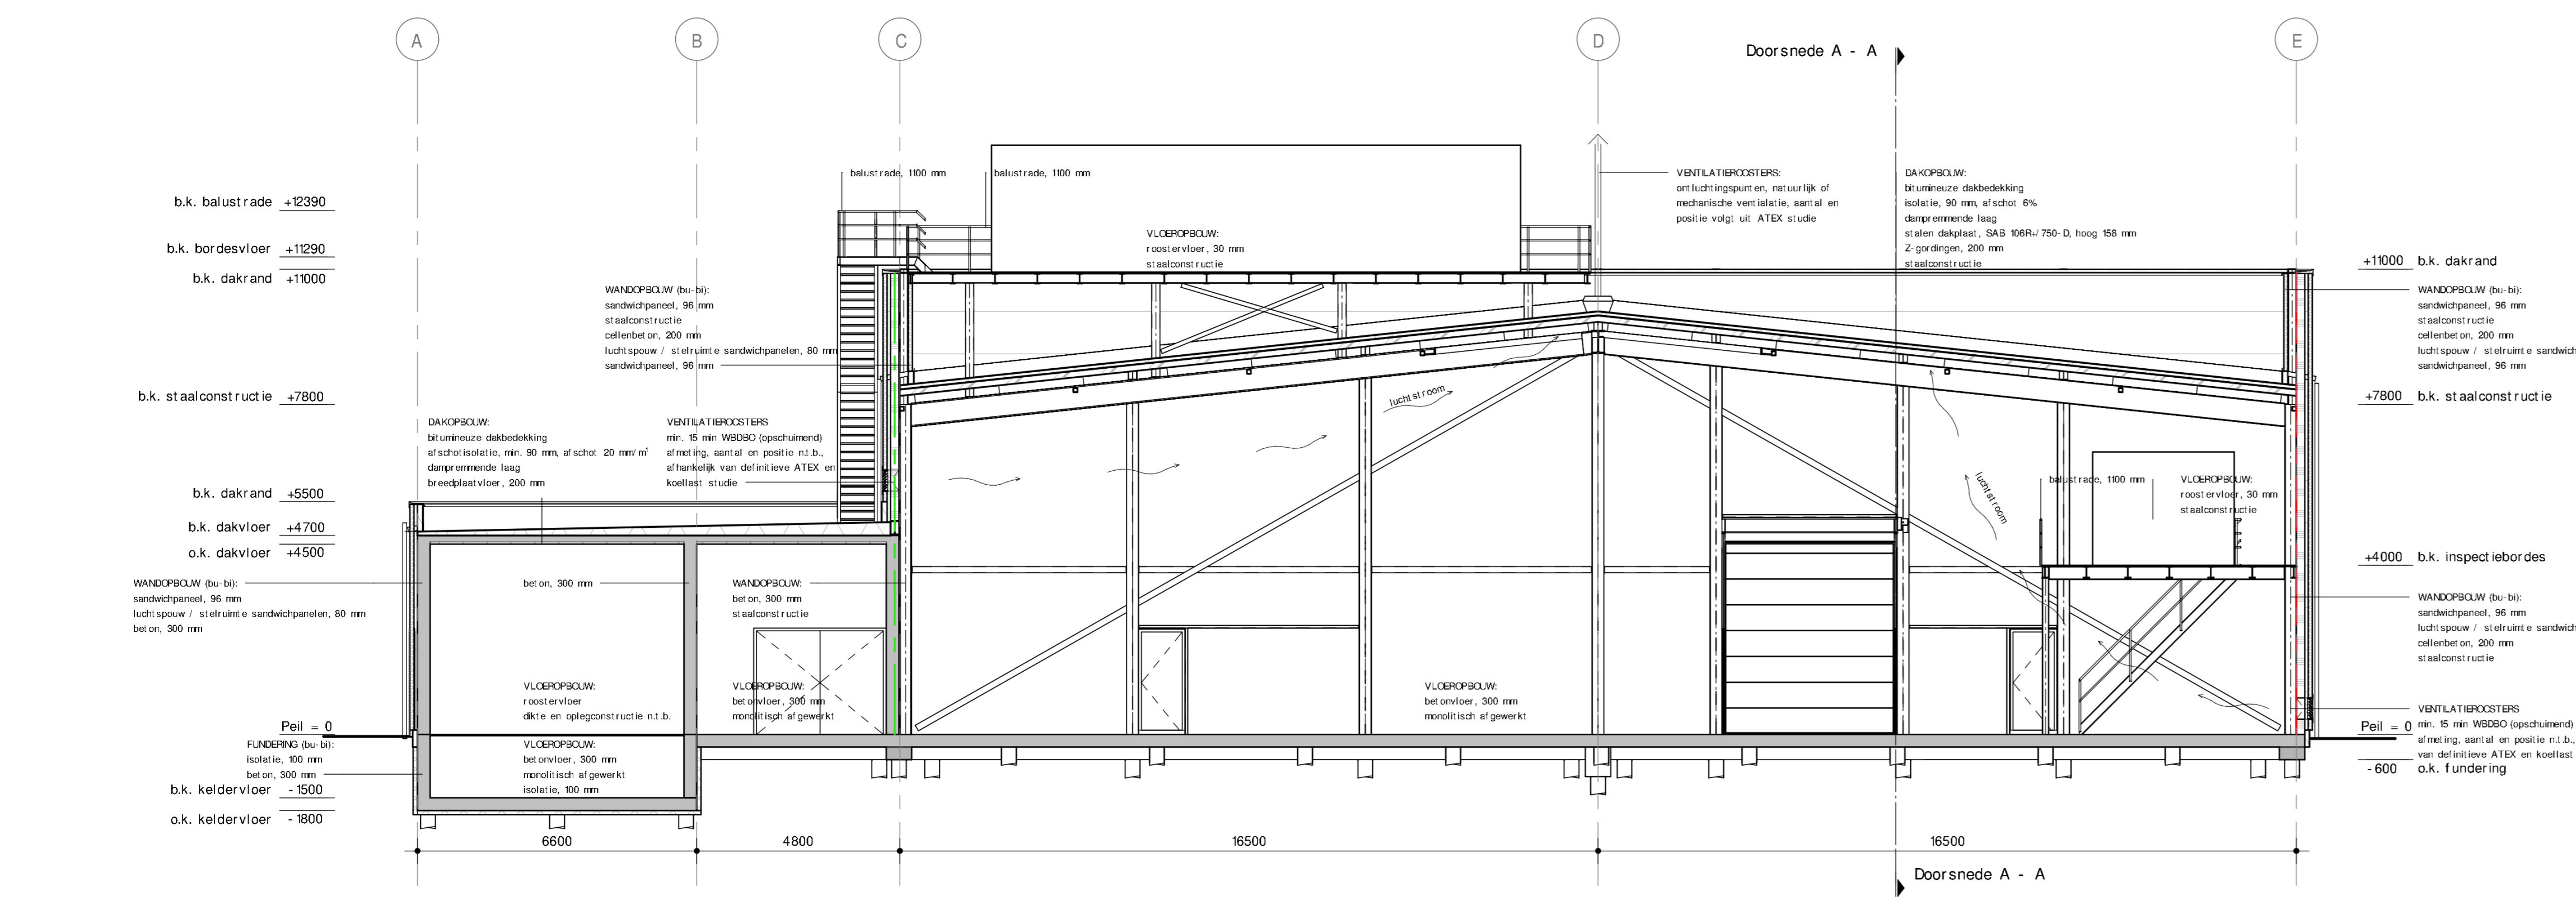

Doorsnede B - B

Materialen en kleuren:

Bouwwerken 01 en 03	Onderdeel	Materiaal	Kleur
met setwerk buitenkozijnen en draaiende delen binnenkozijnen en draaiende delen lekdorpels zetwerk / dakrand hemelwaterafvoer noodverstor ten		baksteen	roodbruin
		aluminium of staal	RAL 7016
		aluminium of staal	RAL 7016
		aluminium	RAL 7016
		aluminium	RAL 7016
bouwwerken 02, 04, 05, 06 en 10	Onderdeel	Materiaal	Kleur
	sandwichpanelen buitenzijde	staal	RAL 7000
	sandwichpanelen binnenzijde	aluminium of staal	RAL 9010
	buitenkozijnen en draaiende delen	aluminium of staal	RAL 7016
	binnenkozijnen en draaiende delen over headdeuren	aluminium of staal	RAL 7016
bouwwerken 07, 08 en 09	Onderdeel	Materiaal	Kleur
	wanden	schoon beton	RAL 7016
	buitenkozijnen en draaiende delen	aluminium of staal	RAL 7016
	speedgate	aluminium	RAL 7016

Renvooi:

	sandwichpaneel, 96 mm		vlucht route
	cellenbeton, 200 mm		5-001 ruimtenummering
	stalen dakplaat, hoog 158 mm		Peil -01 vloerpeil
	beton, 300 mm		A/1 stramien
	isolatie, 90 mm		beglazing conform NEN 3569
	15 minut en brandwerend, bi-bu		
	deur zelsluitend		
	60 minut en brandwerend, 60 minuten brandwerend, bi-bu / bu-bi		
	in het kader van PGS 35: 15 minuten brandwerend bi-bu		
	60 minut en brandwerend, bi-bu / bu-bi		
	deur van binnenuit zonder sleutel te openen		
	draagbaar buistoeel		


Peil:

- bovenkant afgewerkte vloer = 0+ peil
- hoogte t.o.v. N.A.P. nader te bepalen

Bouwbesluit

Voor uitgangspunt en toets Bouwbesluit zie document NL22-648800269-33525

Bebouwd oppervlak en bruto inhoud	
bebouwd oppervlak	4.382,7 m ²
bruto inhoud	35.286,4 m ³

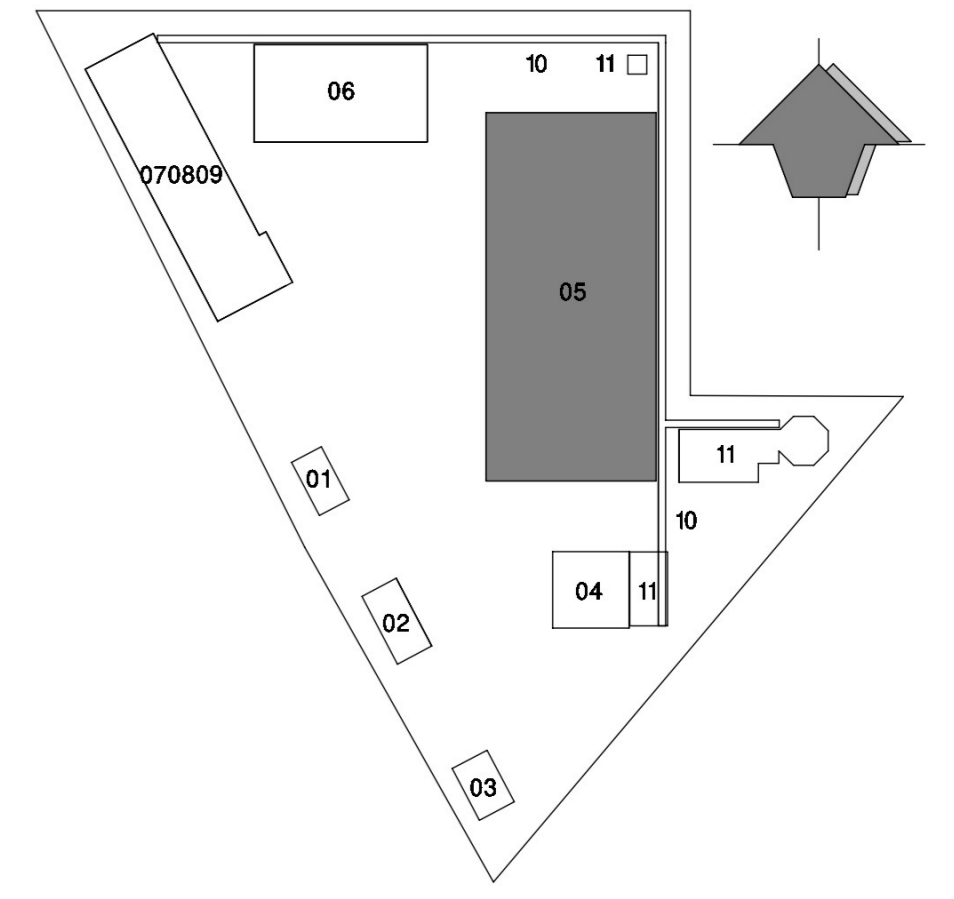

Rev	Omschrijving	Datum rev	Car	Car	AKK

WATEN IN MILLIMETERS, TENZU ANDERS AANGEGEVEN

Opdrachtgever
VOLTH2 Operating B.V.

Project
Groene Waterstofproductieinstallatie Delfzijl

Onderdeel
Bouwwerk 05 - Elektrolysegebouw
Doorsnede A - A en B - B

Projectnummer	Tekeningnummer	Versie	Datum tekening	Omschrijving	Controleur
51009090	AE-DO-05-200	0	14-10-2022	DO	

Blaad	Aantal	Schaal	Formaat	Kantoor	Car	Car	AKK
1	1	1:100	A1 L6 (1260x594)	Groningen			

WWW.SWECO.NL
© Sweco Nederland B.V. Alle rechten voorbehouden