




Aanzicht as A
schaal : 1 : 100

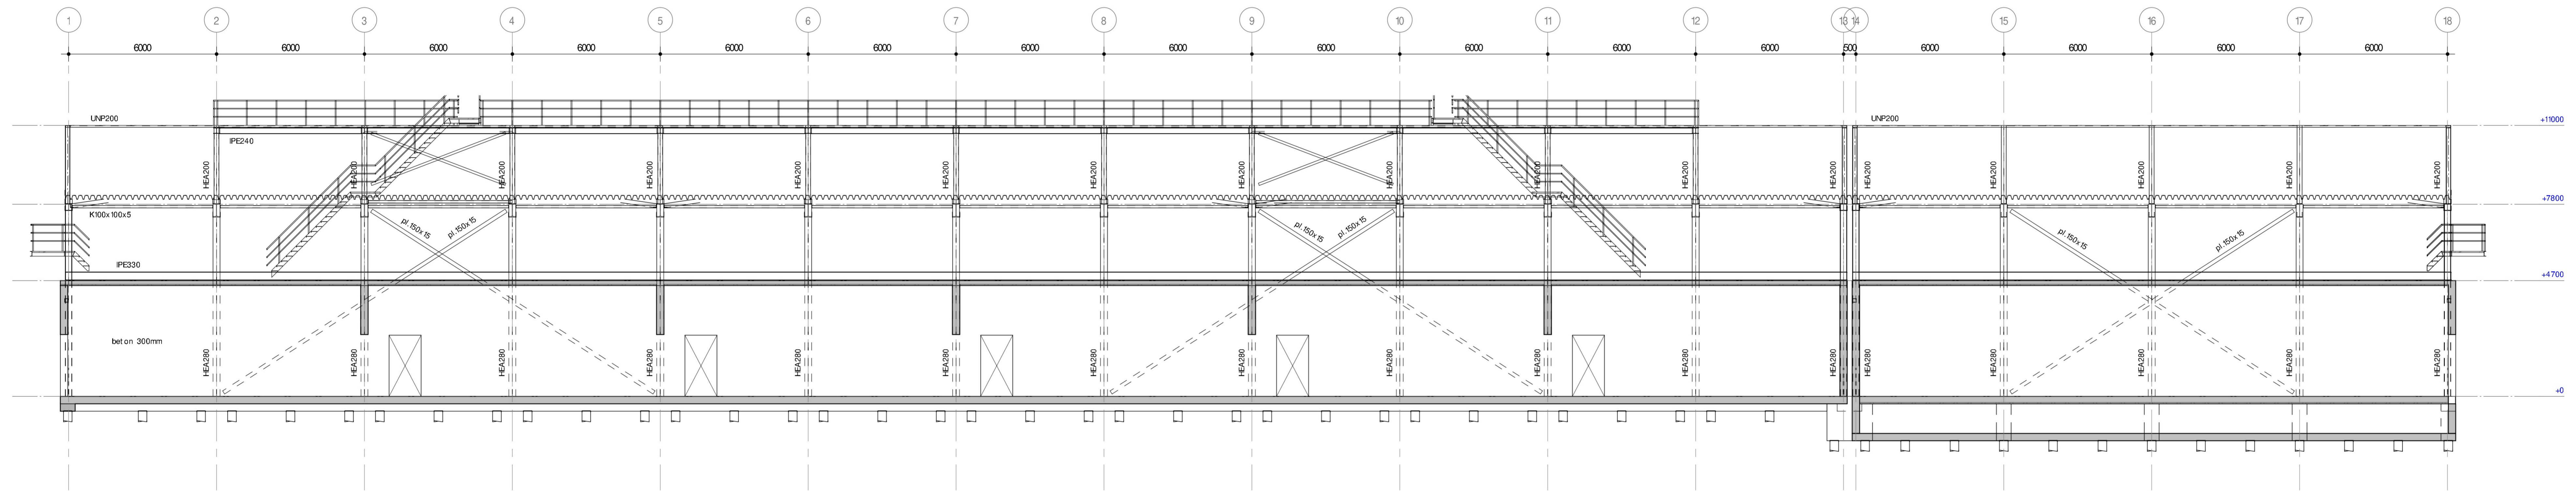

Aanzicht as C
schaal : 1 : 100

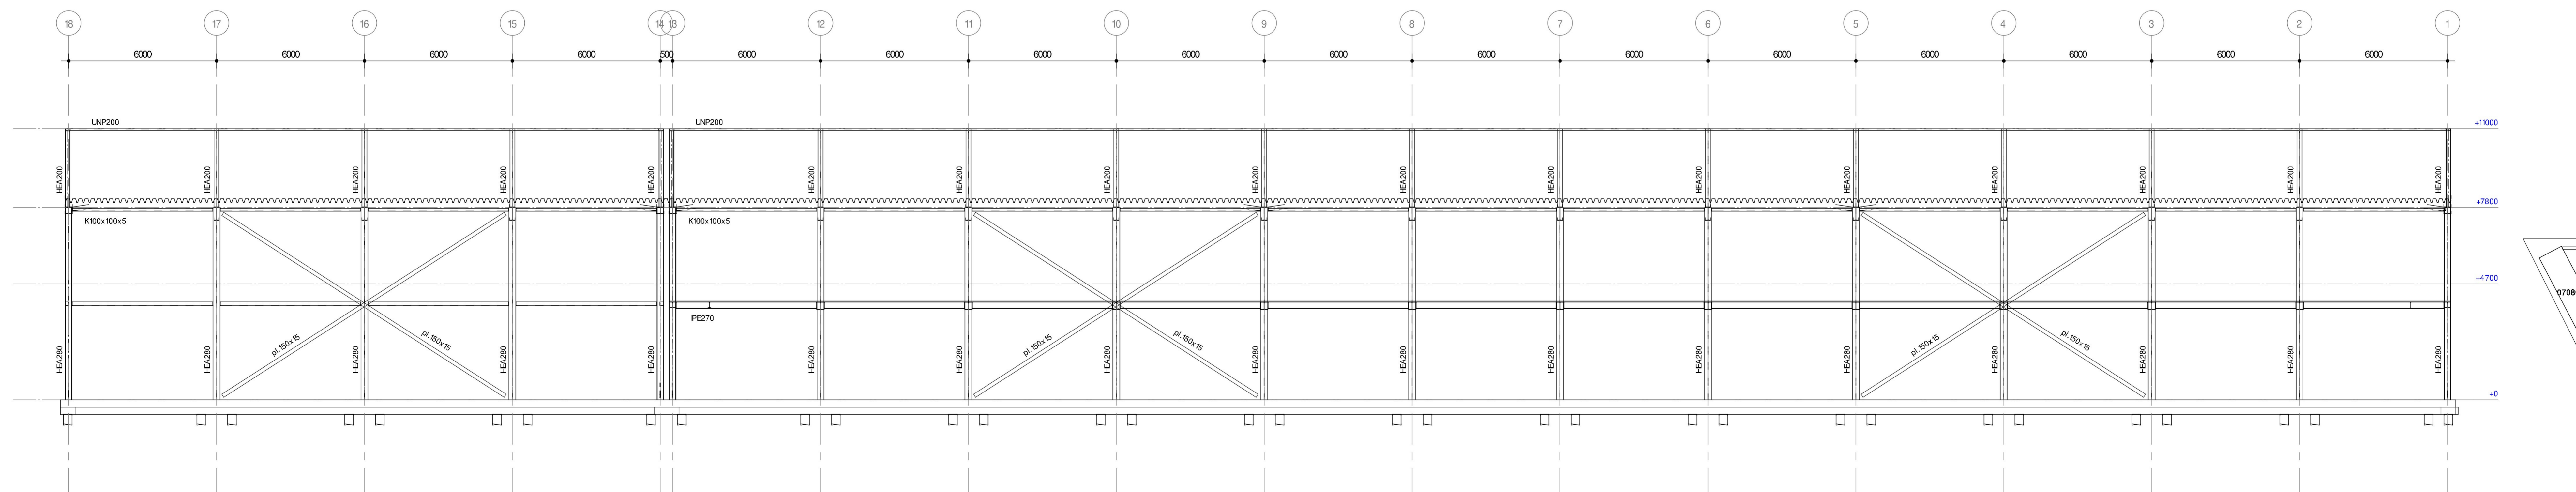

Aanzicht as E
schaal : 1 : 100

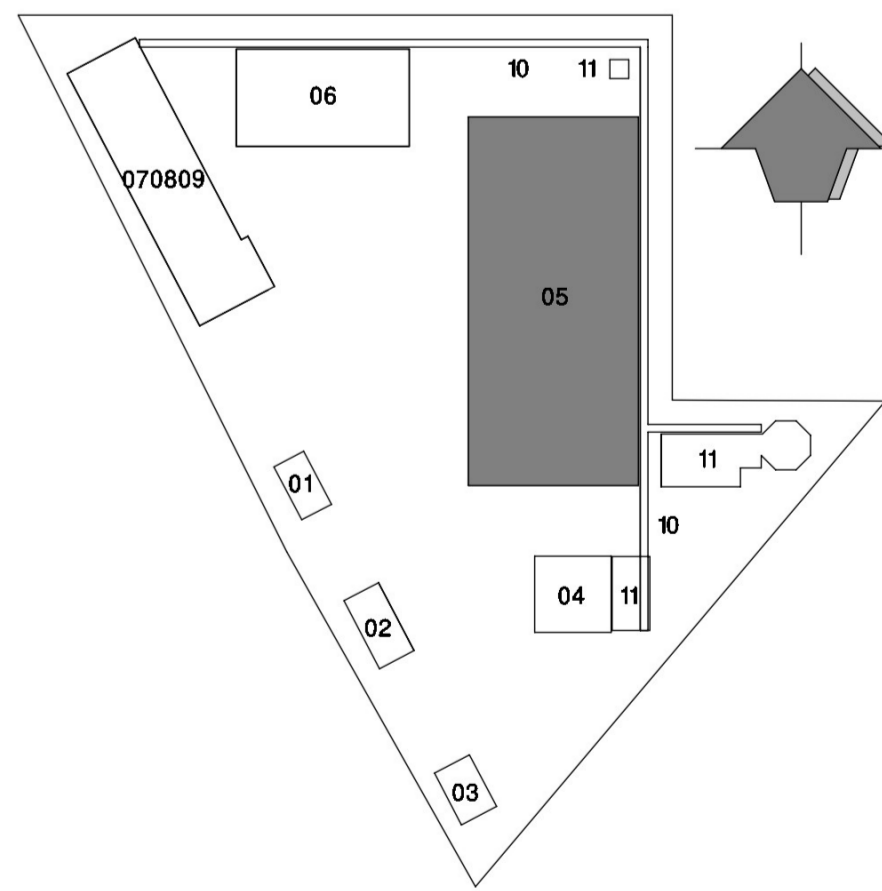

KEY PLAN AREAS				
№	Omschrijving	Deeln. nr.	Get.	Get.
01				
02				
03				
04				
05				
06				
07				
08				
09				
10				
11				

WATEN IN MILLIMETERS, TENZI ANDERS AANGEGEVEN

Opdrachtgever
VOLTH2 Operating B.V.

Project
Groene Waterstofproductieinstallatie Delfzijl

Objectnaam
Bouwwerk 05 - Elektrolysegebouw

Titel
Aanzicht as A, C en E

Projectnummer	Tekeningnummer	Versie	Datum tekening	Ontwerper	Controleur
S1009090	SE-DO-05-003	0	14-10-2022	DO	

Blad	Aanz.	Schaal	Formaat	Kleur	Get.	Get.	AM
1	1	1:100	A0	Grönningen			

WWW.SWECO.NL
© Sweco Nederland B.V. Alle rechten voorbehouden

SWECO