




Begane grond
Gebruiksfunctie

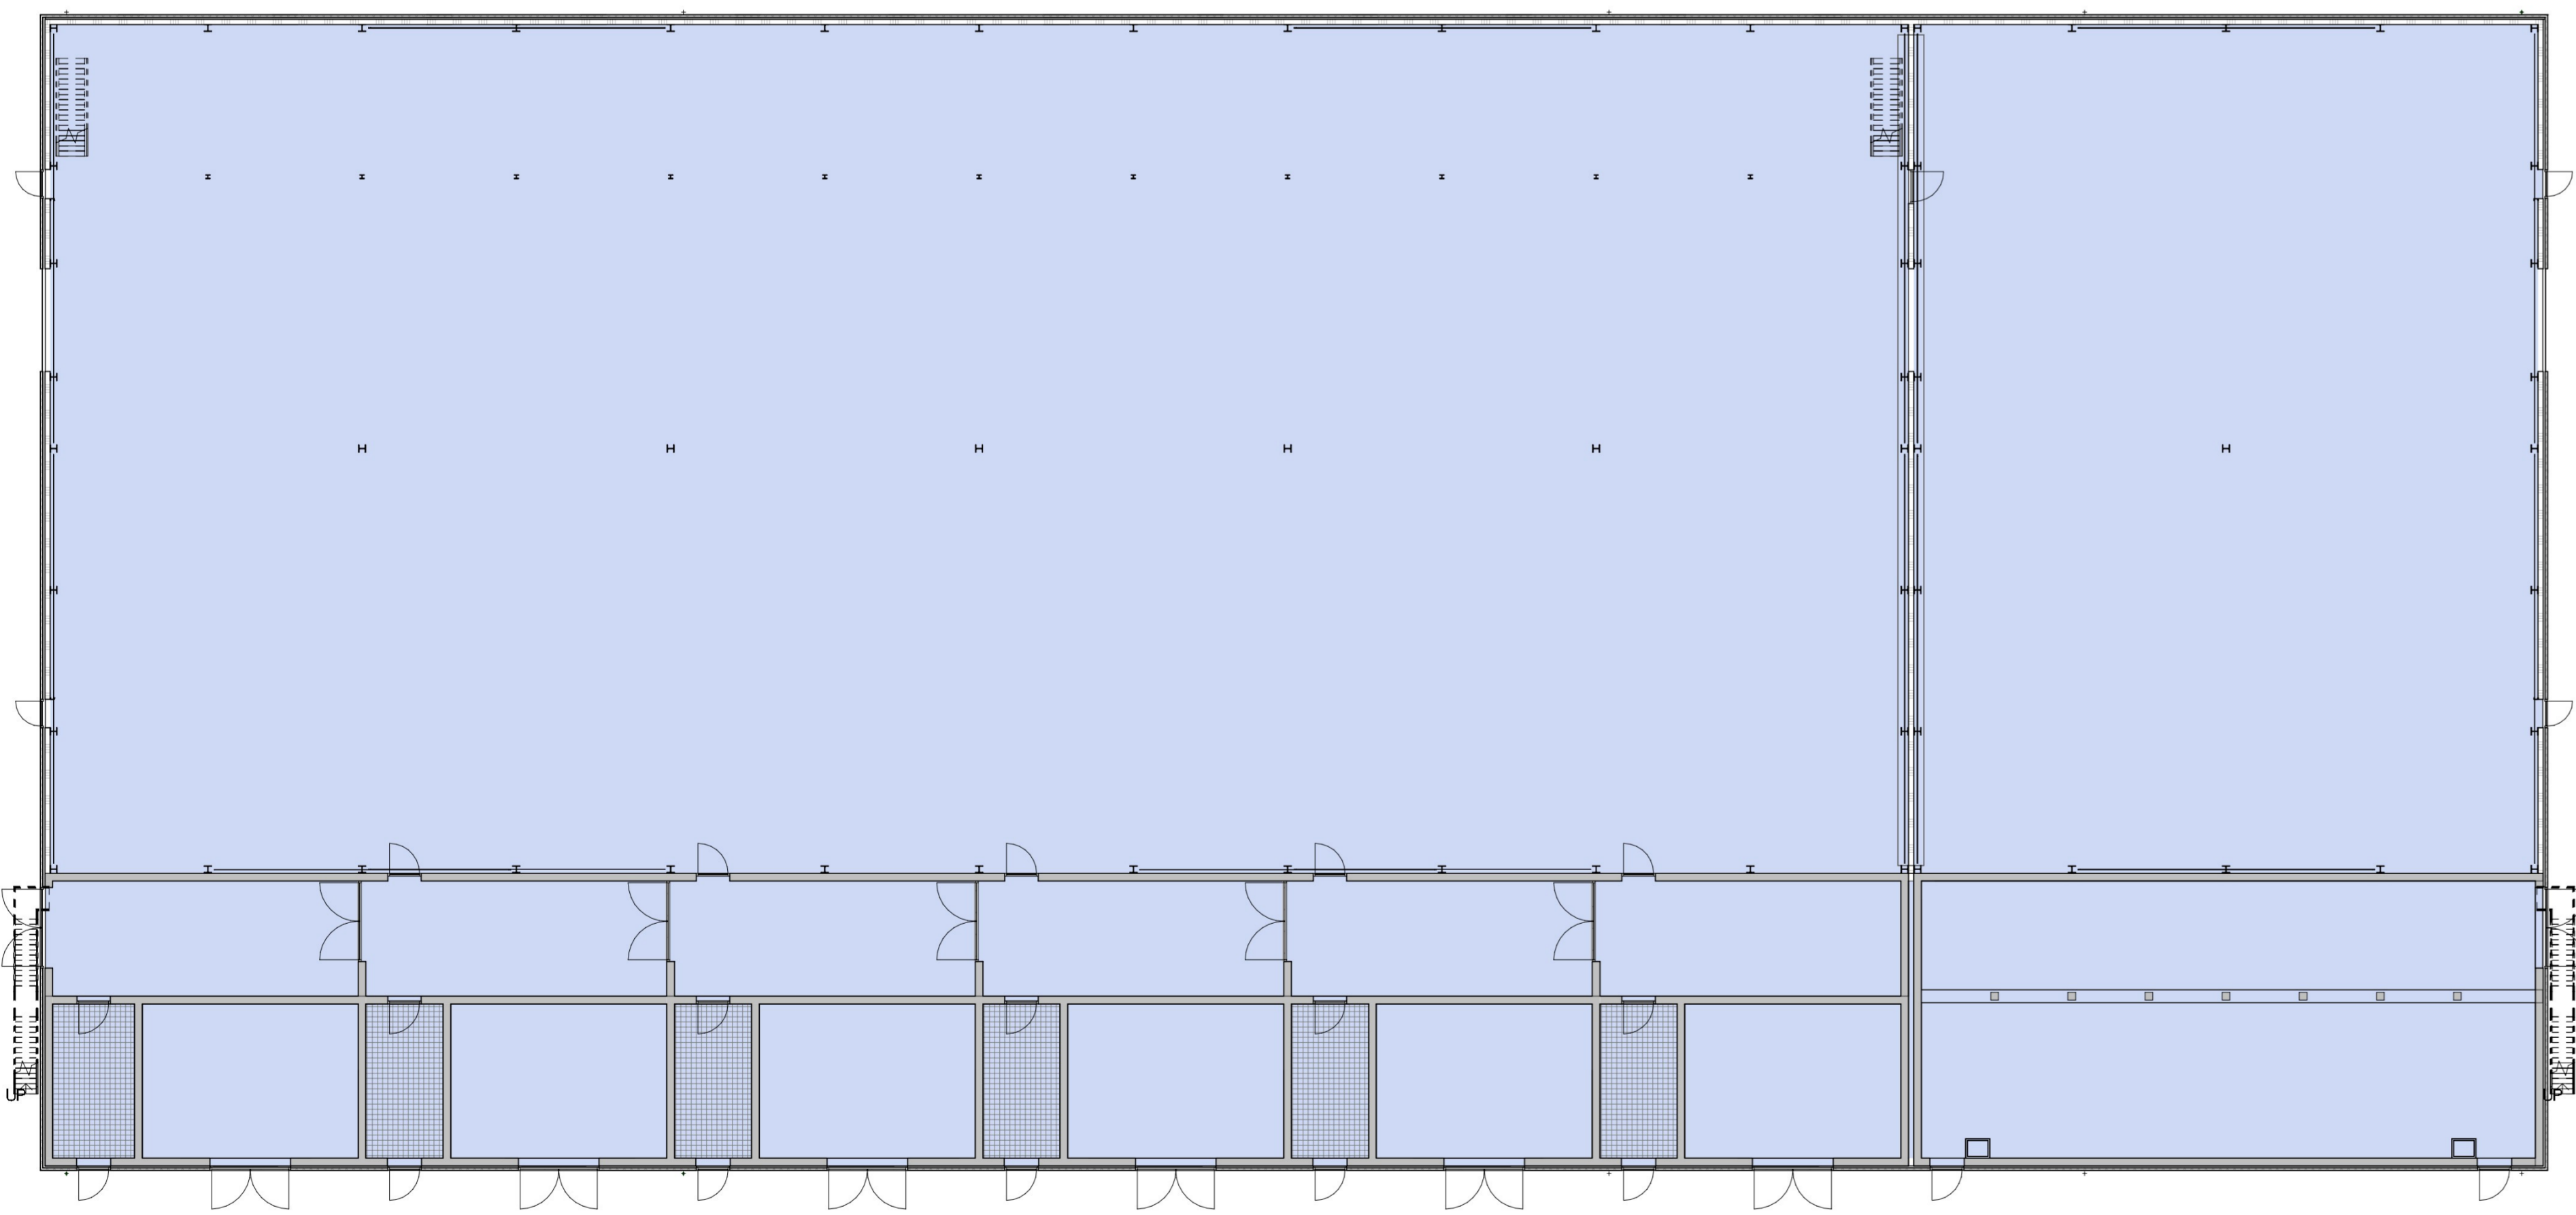

Begane grond
Verblijfsgebied

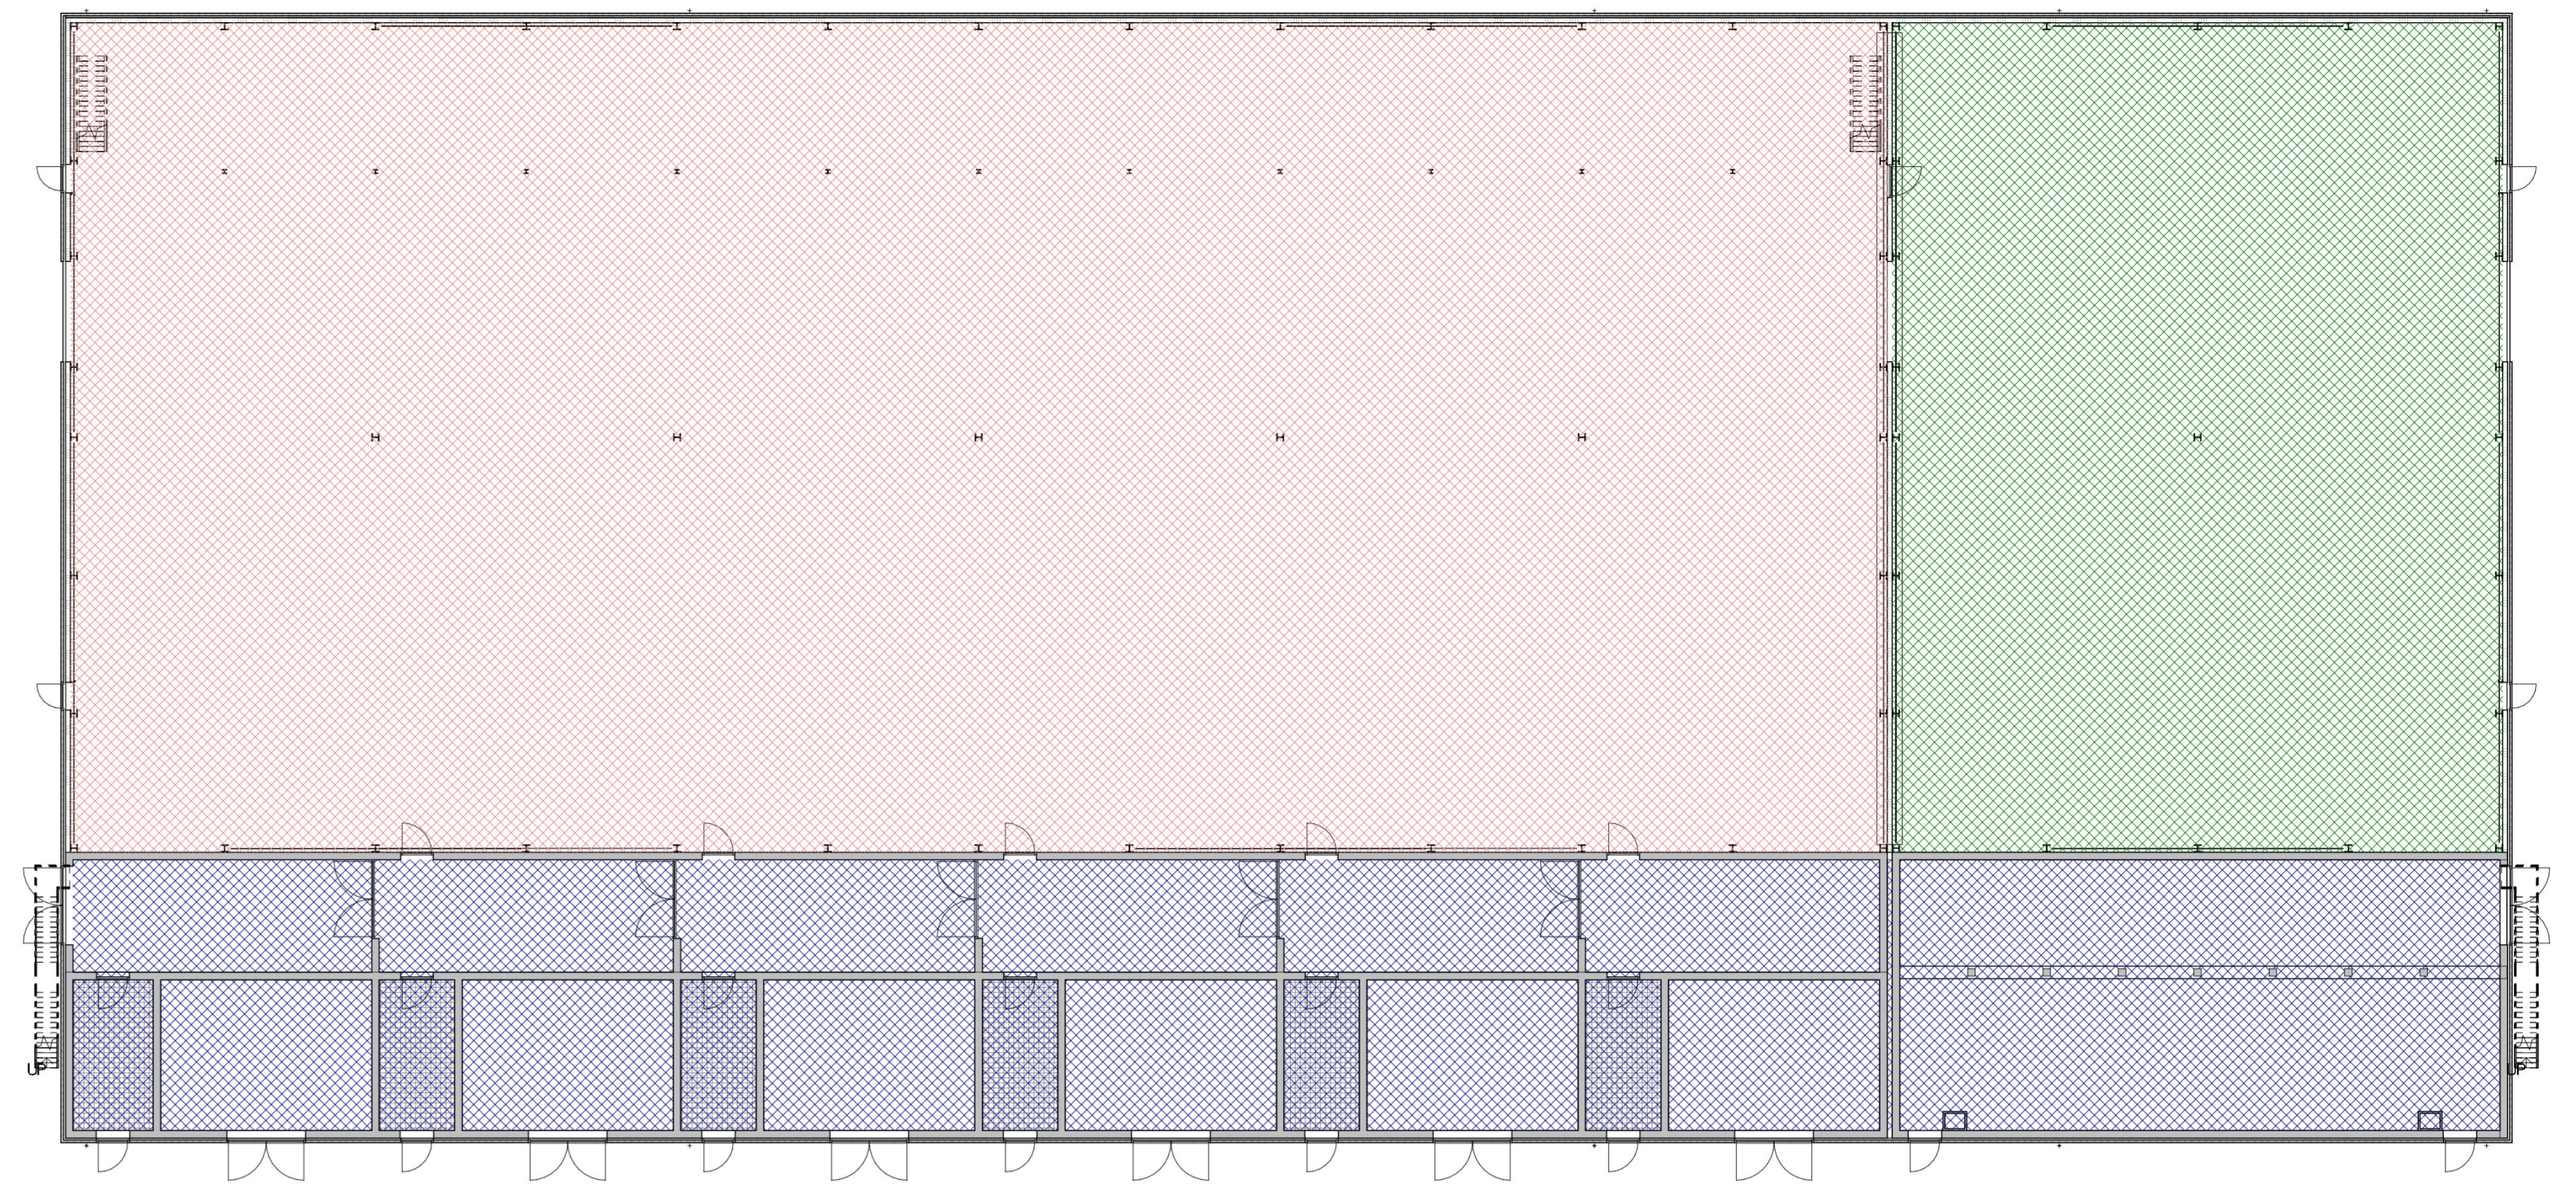

Begane grond
(Sub)brandcompartimenten

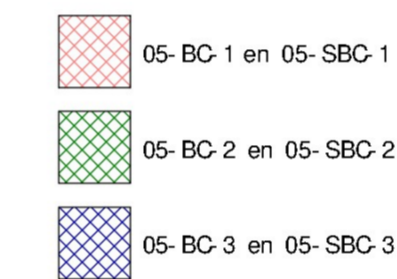

Ruimtestaat		
Ruimtenummer	Naam	Oppervlakte
5-001	E-ruimte procesinstallatie	258.71 m²
5-002	Procesruimte diverse procesinstallaties	806.10 m²
5-003	Transformatorruimte	51.53 m²
5-004	E-ruimte gelijkrichter	18.48 m²
5-005	Gelijkrichter	52.42 m²
5-006	Transformatorruimte	51.53 m²
5-007	E-ruimte gelijkrichter	18.48 m²
5-008	Gelijkrichter	52.42 m²
5-009	Transformatorruimte	51.53 m²
5-010	E-ruimte gelijkrichter	18.48 m²
5-011	Gelijkrichter	52.42 m²
5-012	Transformatorruimte	51.53 m²
5-013	E-ruimte gelijkrichter	18.48 m²
5-014	Gelijkrichter	52.42 m²
5-015	Transformatorruimte	51.53 m²
5-016	E-ruimte gelijkrichter	18.48 m²
5-017	Gelijkrichter	52.42 m²
5-018	Transformatorruimte	51.53 m²
5-019	E-ruimte gelijkrichter	18.48 m²
5-020	Gelijkrichter	54.18 m²
5-021	Procesruimte elektrolyzers	2388.00 m²

Gebruiksfuncties	
Naam	Oppervlakte
Lichte industriële functie	2386.85 m²
Lichte industriële functie	802.44 m²
Lichte industriële functie	264.61 m²
Overige gebruiksfunctie	53.50 m²
Overige gebruiksfunctie	51.34 m²
Overige gebruiksfunctie	18.40 m²
Overige gebruiksfunctie	53.50 m²
Overige gebruiksfunctie	51.34 m²
Overige gebruiksfunctie	18.40 m²
Overige gebruiksfunctie	53.50 m²
Overige gebruiksfunctie	51.34 m²
Overige gebruiksfunctie	18.40 m²
Overige gebruiksfunctie	53.50 m²
Overige gebruiksfunctie	51.34 m²
Overige gebruiksfunctie	18.40 m²
Overige gebruiksfunctie	53.50 m²
Overige gebruiksfunctie	54.43 m²


Verblijfsgebied	
Naam	Oppervlakte
Functiegebied	802.44 m²
Functiegebied	264.61 m²
Functiegebied	2386.85 m²
Functiegebied	53.50 m²
Functiegebied	53.50 m²
Functiegebied	18.40 m²
Functiegebied	53.50 m²
Functiegebied	53.50 m²
Functiegebied	54.43 m²
Functiegebied	19.51 m²
Functiegebied	51.34 m²
Functiegebied	18.40 m²
Functiegebied	51.34 m²
Functiegebied	18.40 m²
Functiegebied	51.34 m²
Functiegebied	18.40 m²
Functiegebied	51.34 m²
Functiegebied	18.40 m²
Functiegebied	51.34 m²
Functiegebied	18.40 m²

Materialen en kleuren:

Bouwwerken 01 en 03	Materialen	Kleur
Onderdeel metselwerk	baksteen	roodbruin
buitenkoppelingen en draaiende delen	aluminium of staal	RAL 7016
binnenkoppelingen en draaiende delen	aluminium of staal	RAL 7016
lekdorpels	aluminium	RAL 7016
zetwerk / dakrand	aluminium	RAL 7016
hemelwaterafvoeren	pvc	grijs
noodoverstorten	aluminium	blank geanodiseerd

Bouwwerken 02, 04, 05, 06 en 10	Materialen	Kleur
Onderdeel sandwichpanelen buitenzijde	staal	RAL 7000
sandwichpanelen binnenzijde	staal	RAL 9010
buitenkoppelingen en draaiende delen	aluminium of staal	RAL 7016
binnenkoppelingen en draaiende delen	aluminium of staal	RAL 7016
overheaddeuren	aluminium	RAL 7016
lekdorpels	aluminium	RAL 7000
zetwerk / dakrand	aluminium	RAL 7000
trappen en bordessen	staal	thermisch verzinkt
hemelwaterafvoeren	pvc	grijs
noodoverstorten	aluminium	blank geanodiseerd
stalenconstructies	staal	thermisch verzinkt

Bouwwerken 07, 08 en 09	Materialen	Kleur
Onderdeel wanden	schuim beton	blauw grijs
buitenkoppelingen en draaiende delen	aluminium of staal	RAL 7016
speedgate	aluminium	RAL 7016

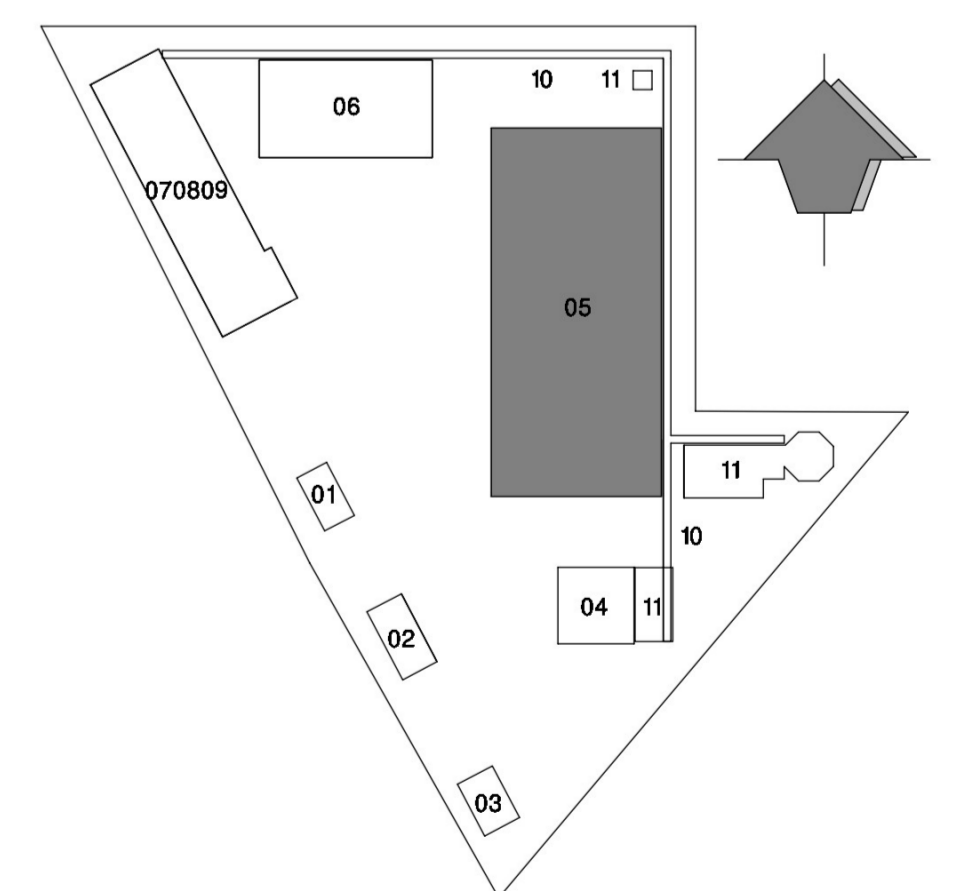

KEY PLAN AREAS					
№	omschrijving	oppervl.	opp.	opp.	opp.
01					
02					
03					
04					
05					
06					
07					
08					
09					
10					
11					

WATEN IN MILLIMETERS, TENZIJ ANDERS AANGEGEVEN

Opdrachtgever
VOLTH2 Operating B.V.
Project
Groene Waterstofproductieinstallatie Deifzijl
Onderdeel
Bouwwerk 05 - Elektrolysegebouw
Gebruiksfuncties, verblijfsgebieden en (sub)brandcompartimenten

Projectnummer	Tekeningnummer	Versie	Datum te wijzigen	Ontwerpfase	Constructiefase
S1009090	AE-DO-05-900	0	14-10-2022	DO	
Blad	№	Schaal	Formaat	Kleur	Get.
1	1	1:200	A0	Groen	Get.

WWW.SWECO.NL
© Sweco Nederland B.V. - Alle rechten voorbehouden

