

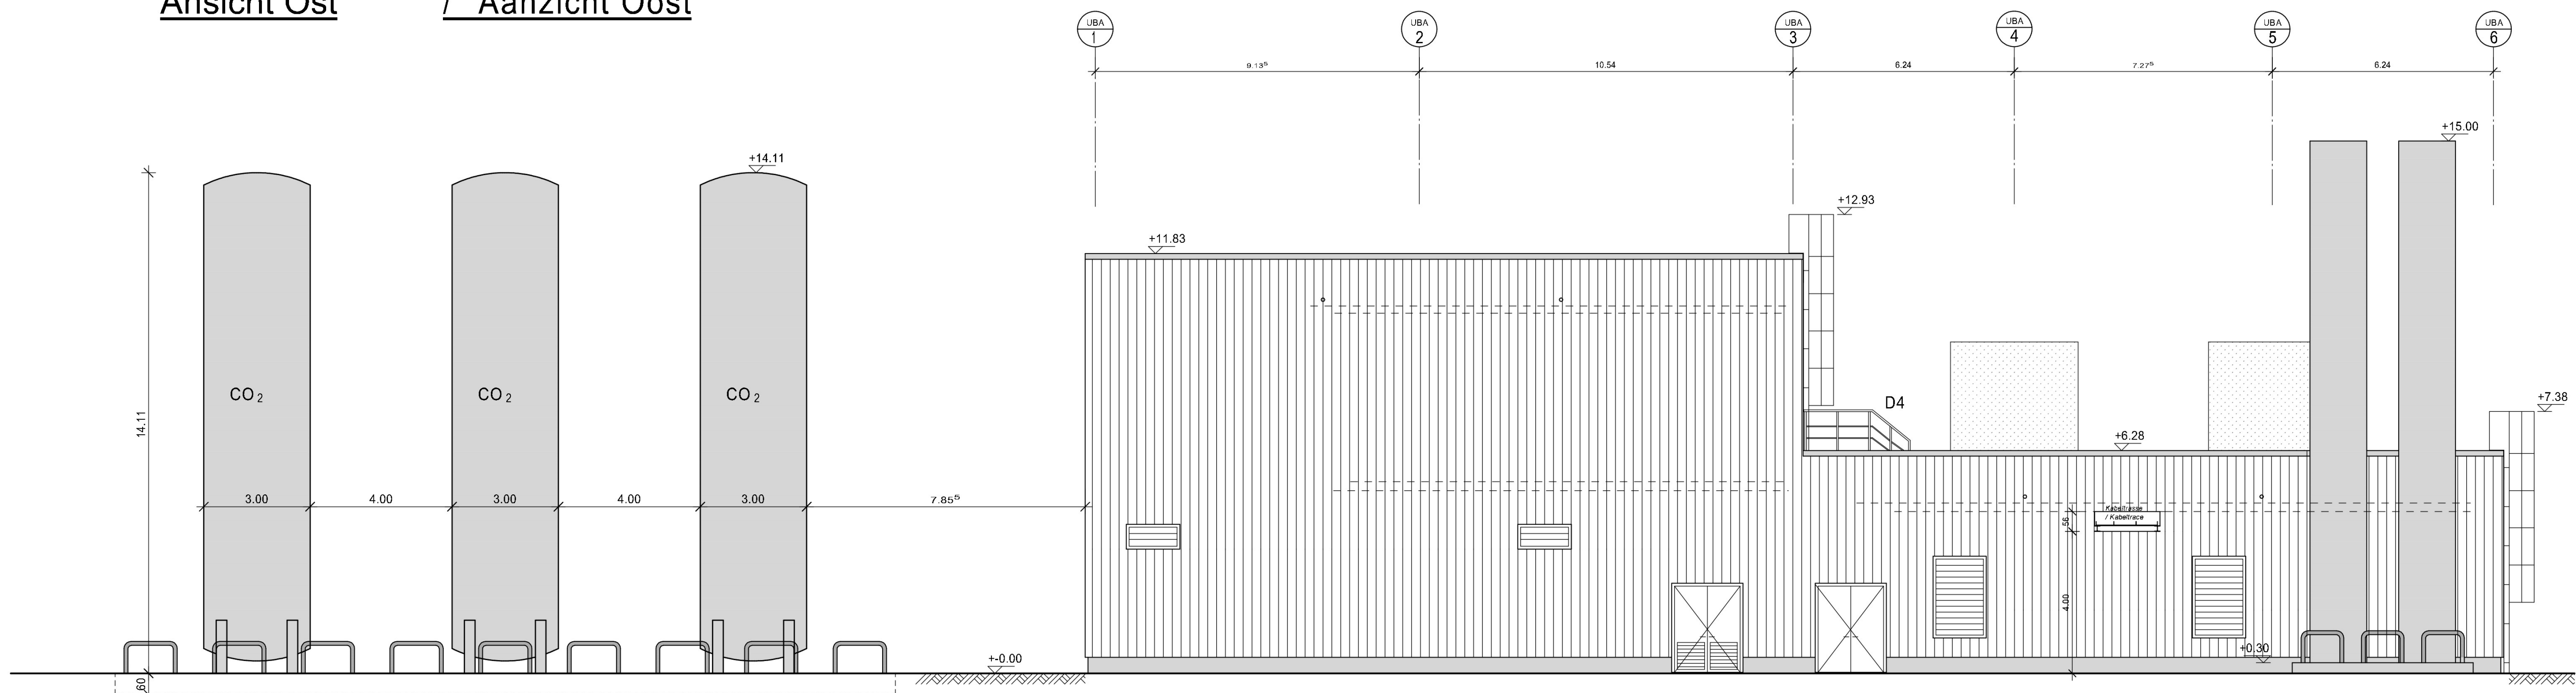



Ansicht Ost / Aanzicht Oost

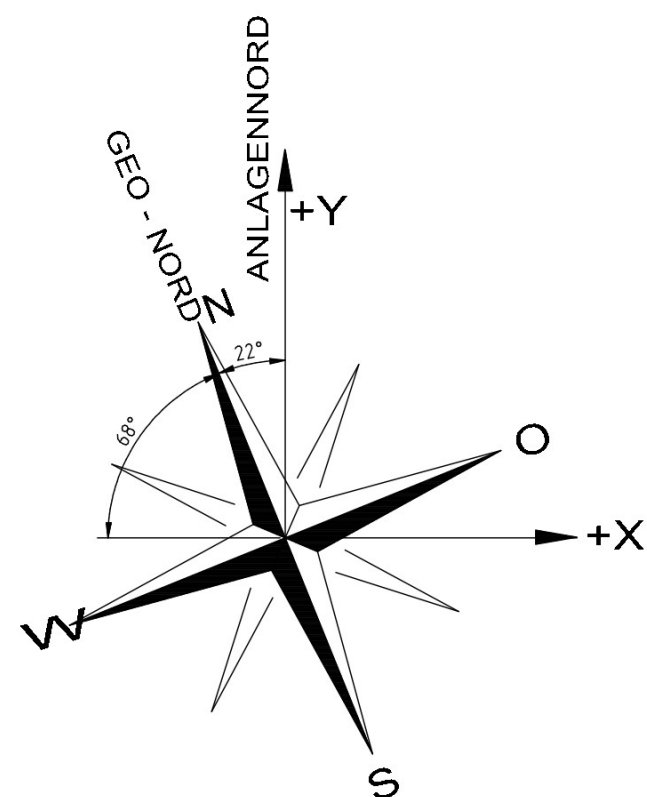



Ansicht West / Aanzicht West

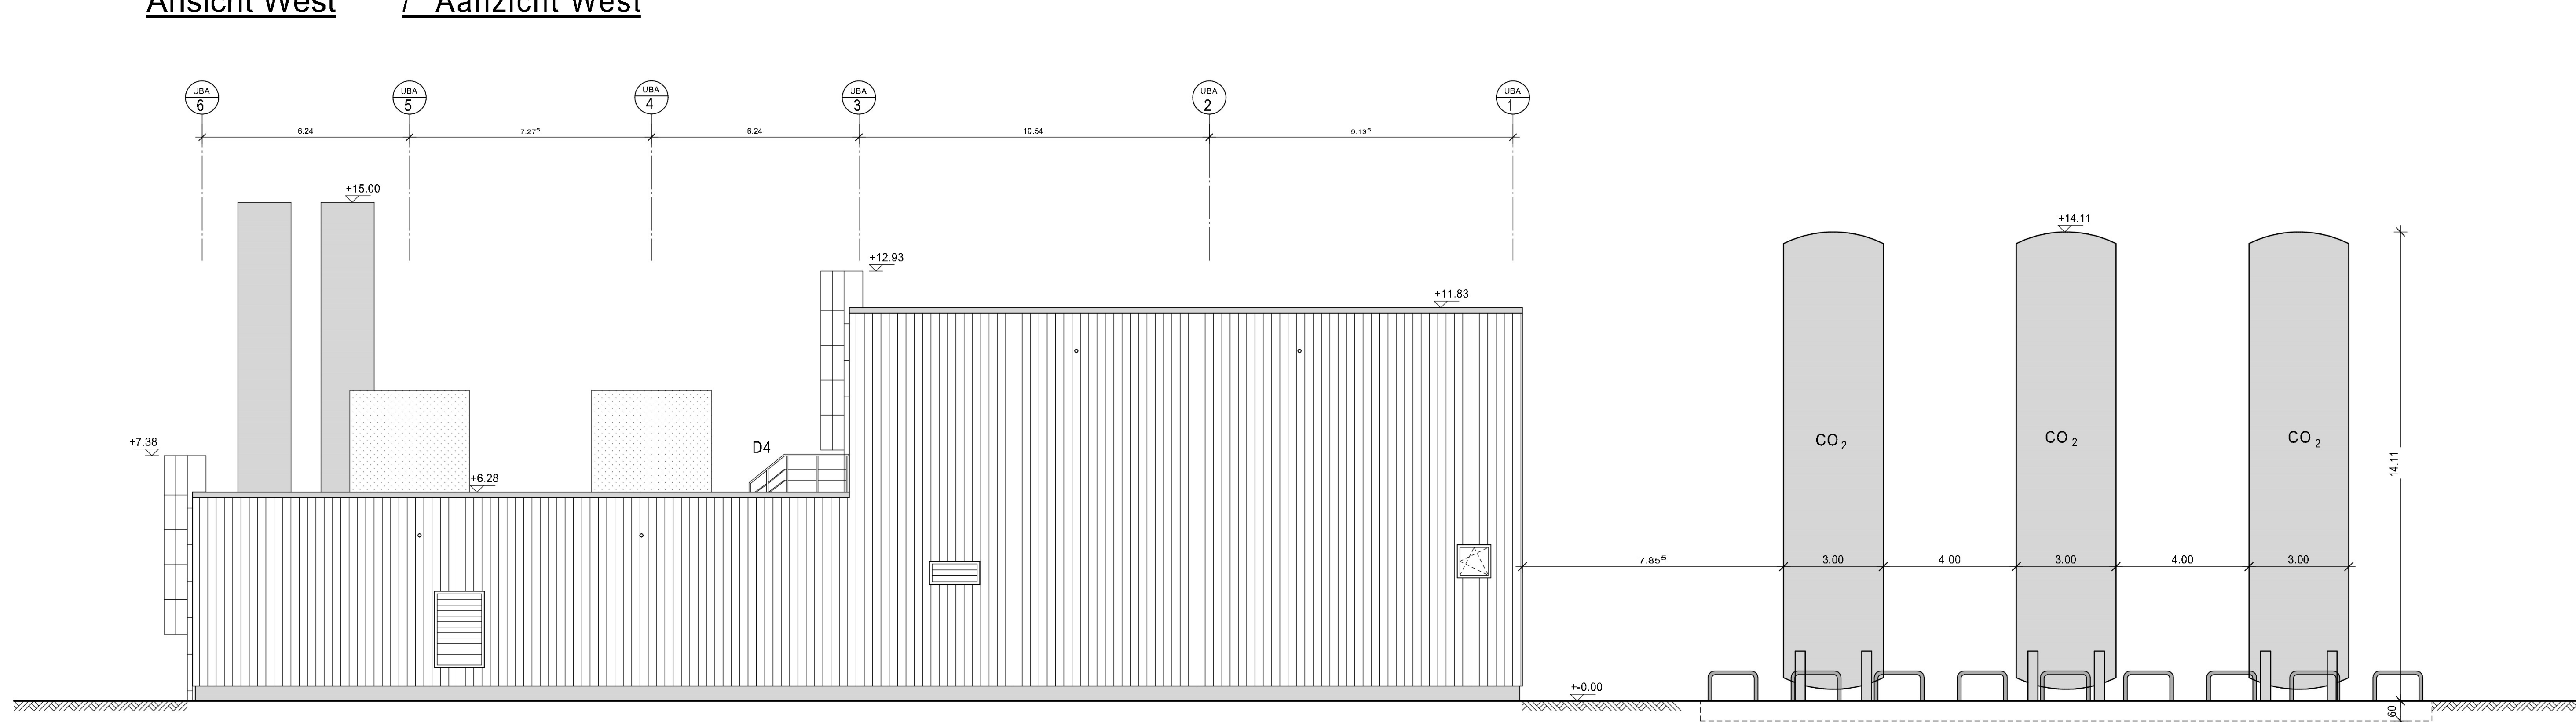

Ansicht Süd / Aanzicht Zuid

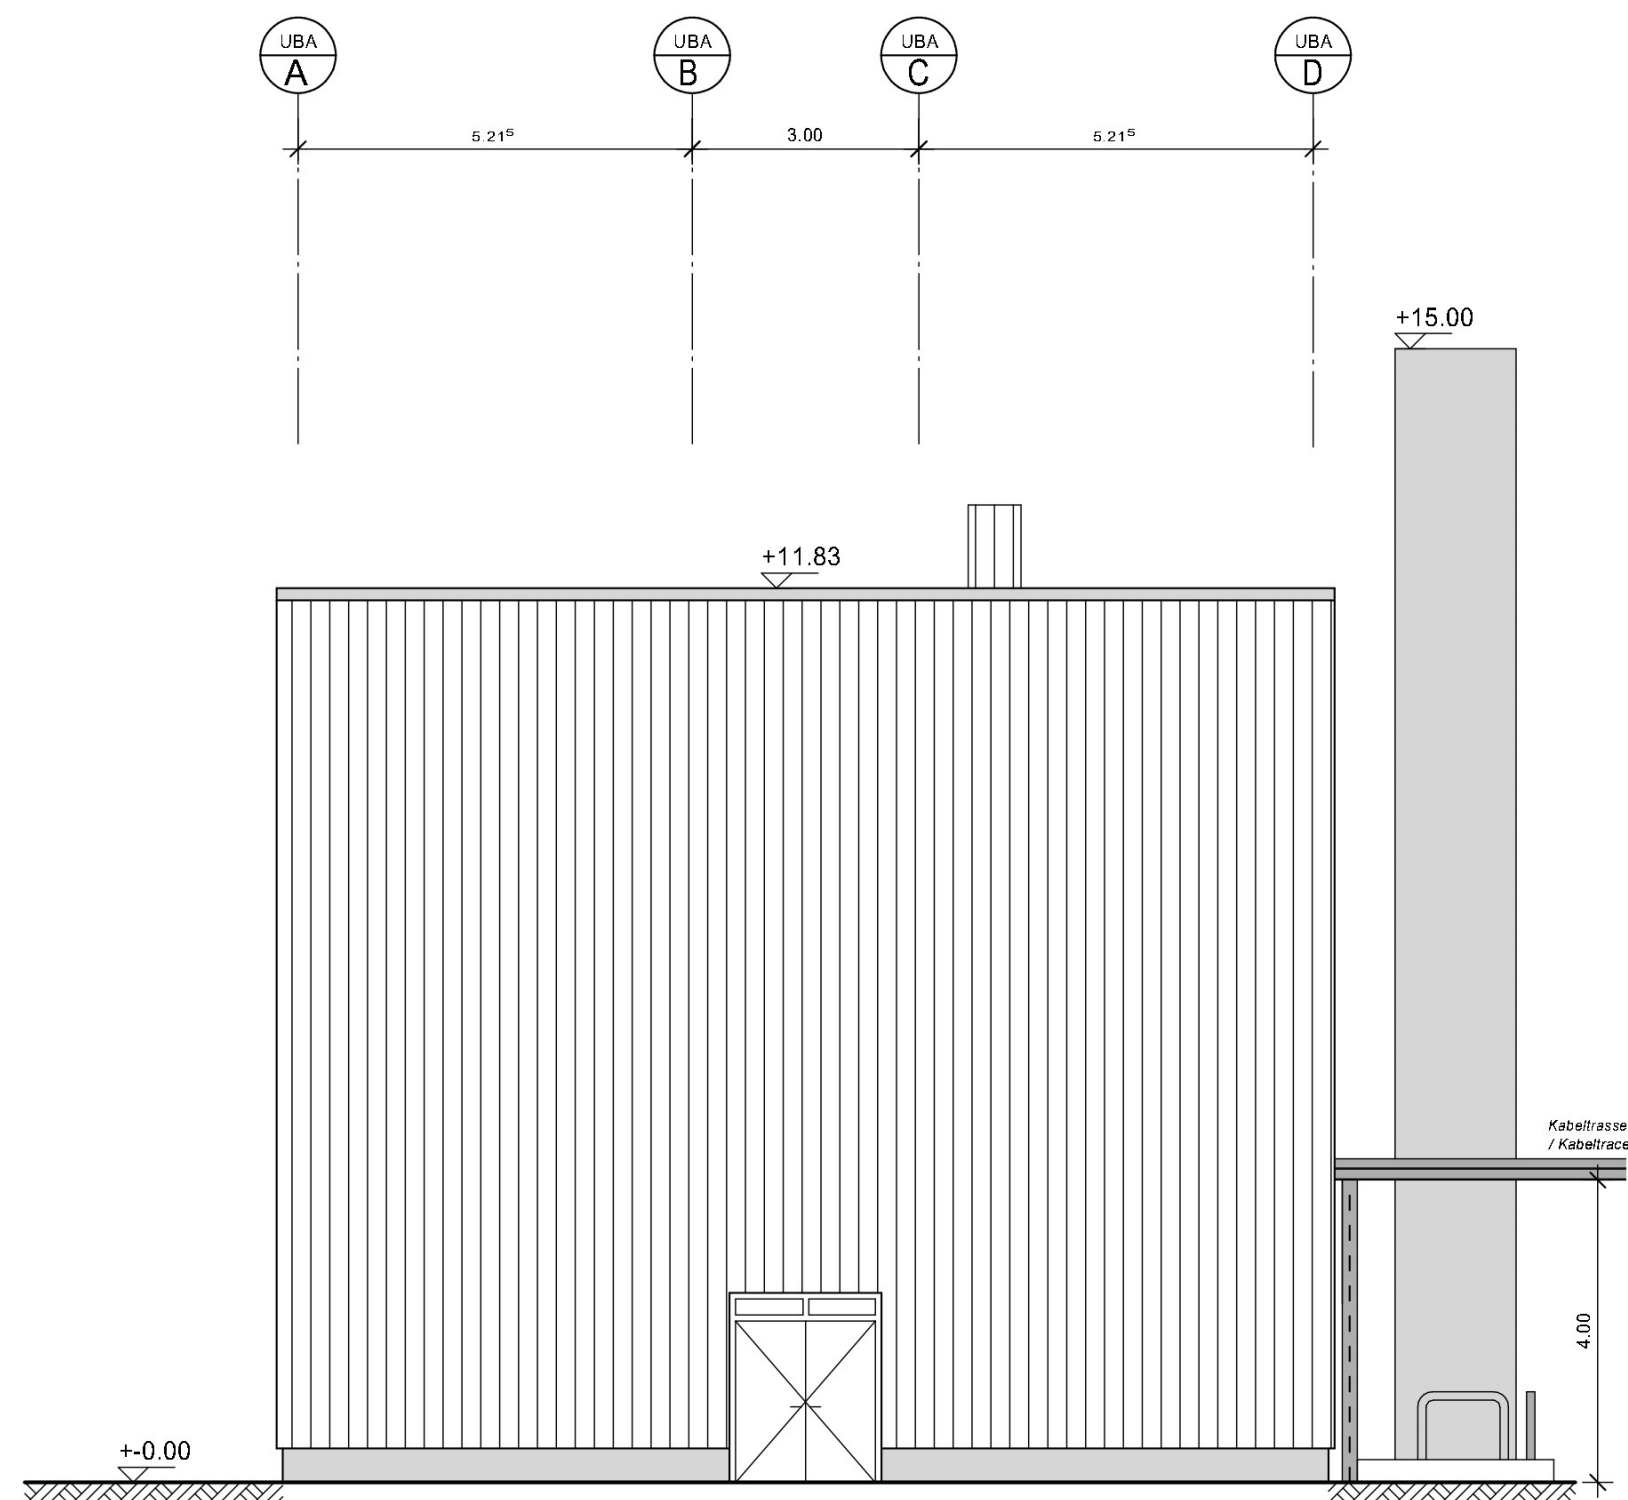

Ansicht Nord / Aanzicht Noord

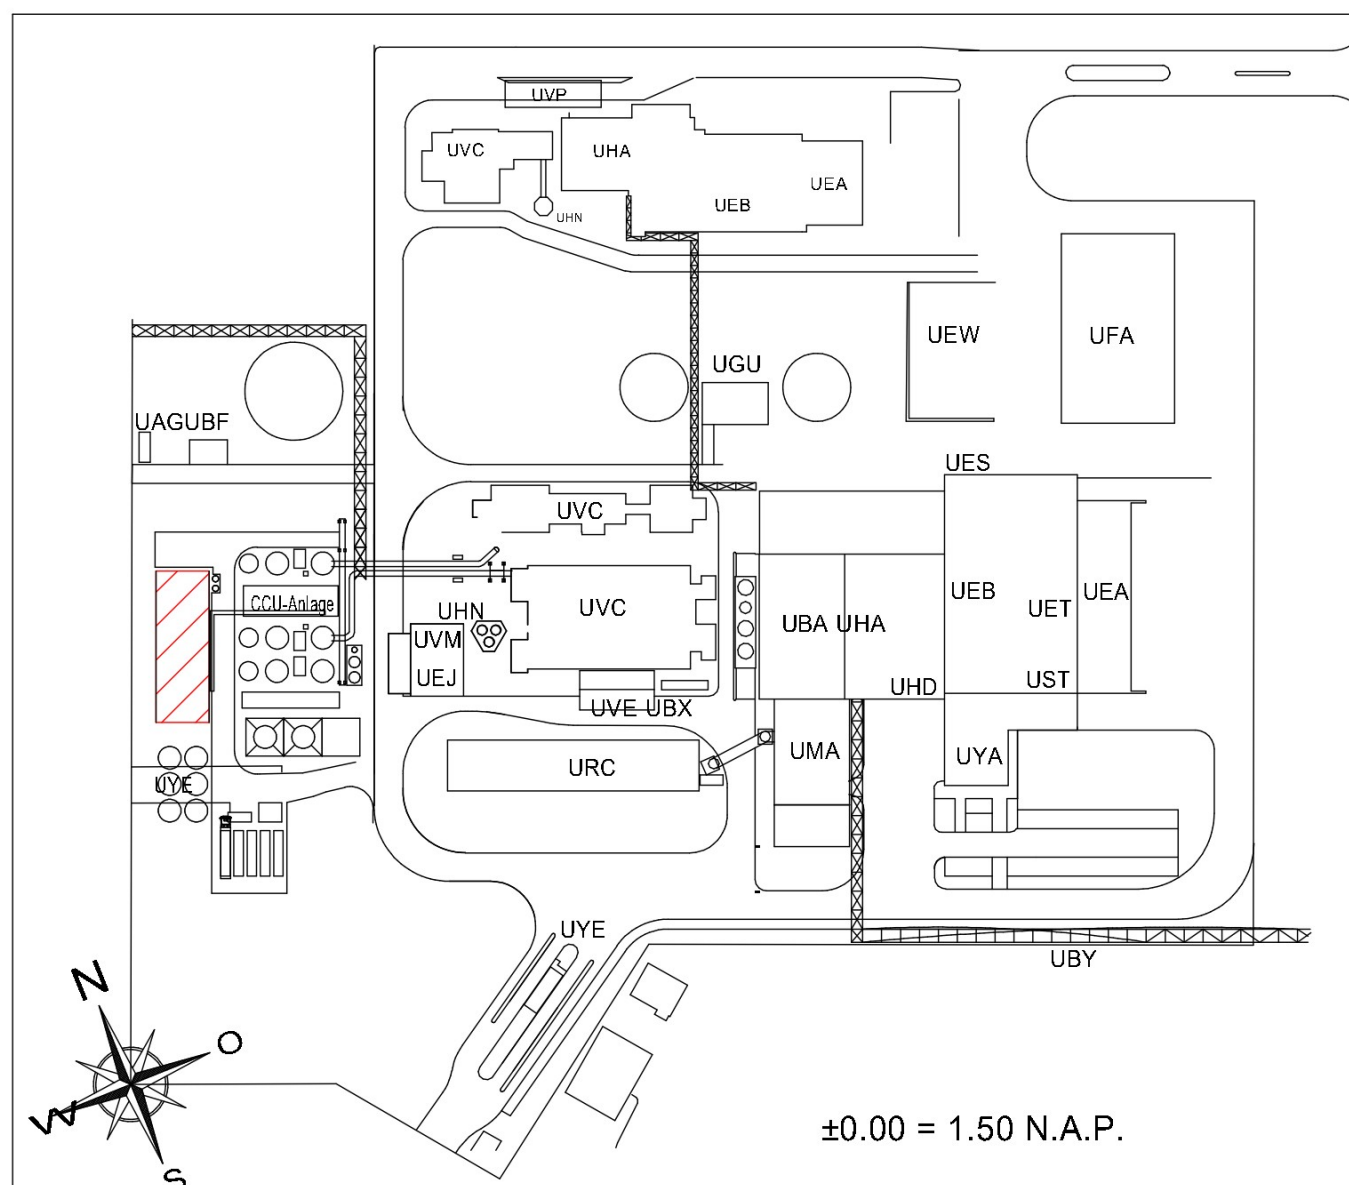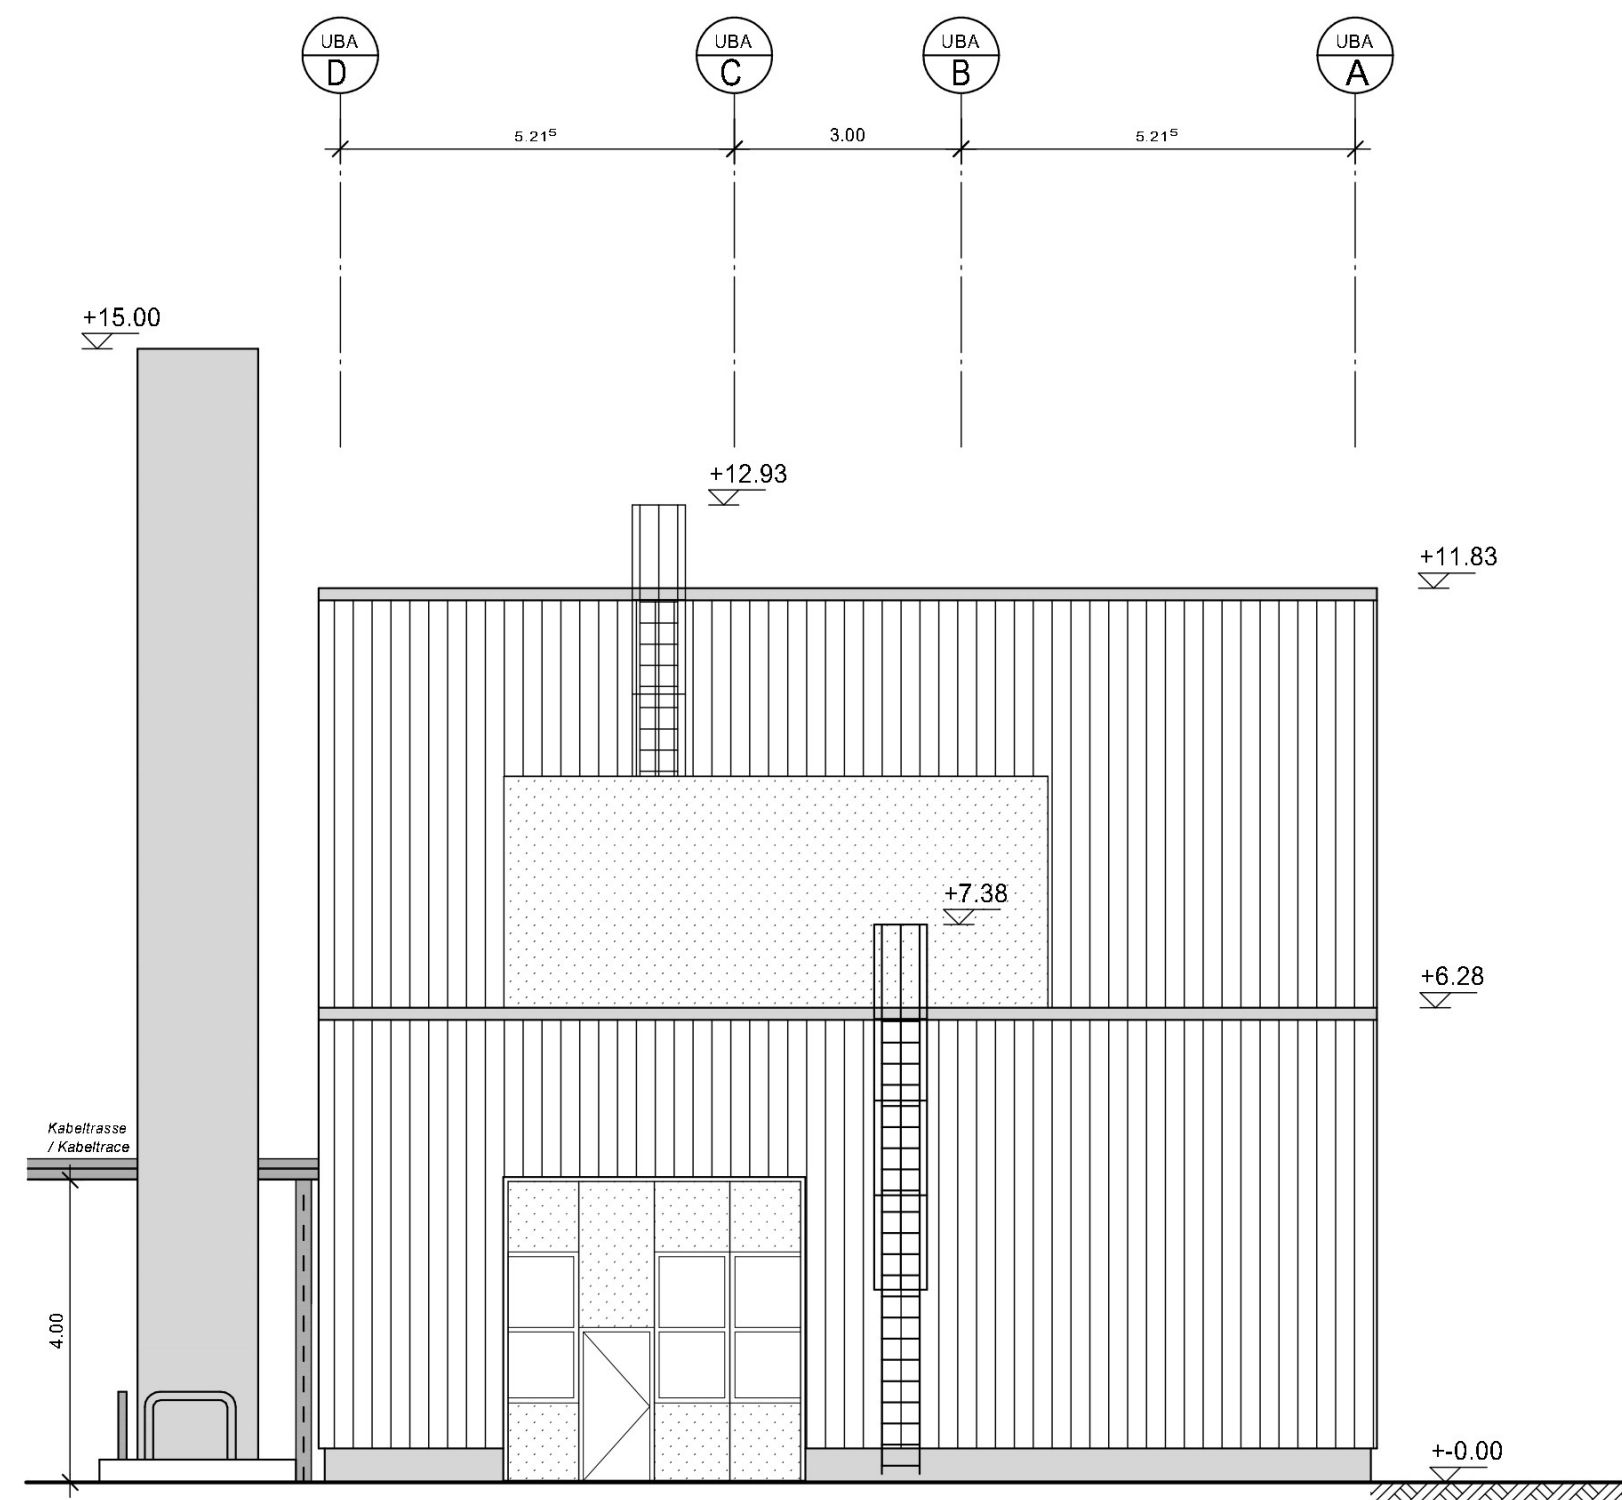

UBA	SOKKELGEBOUW	UBF	OLIETRAFOSTATION
UBX	NOODSTROOMVOORZIENING	UMA	MACHINEKAMER
UBY	LEIDINGBRUG	UVC	WERKPLAATS
UEA	AFLEVERING VAN AFVAL	UVE	ROOKGASREINIGING
UEB	AFVALBUNKER	UVM	REAGERMODELVERZORGING
UEJ	OLIEOPSLAG/DIESELTANK	UYA	OPSLAG KATALYTISCHE STOFFEN
UEP	RESTSTOFBILO	UYE	DIRECTIE / KANTOOR / GEBOUW
UES	SLAKKENVERLAADING	UYF	PORTIERWEGBRUG
UEC	MONSTERNAME	UEG	CONTROLE
UED	BUNKERHAL	UAG	TRANSFORMATORENGEB.
UGS	EXTERN VOORRAADVAT	URC	LUCHTCONDENSATOR
UGU	WATERVERZORGING/WATERAFVOER	UET	SLAKKENBUNKER
UHA	KETELHUIS	UEW	SLAKKENOPSLAG
UHD	TRAPPENHUIS	UFA	OPSLAG HAL
UHN	SCHOORSTEEN		

2	NL verslag	21.10.22	
1	Drehtichting Turen ergänzt, Freigabe	30.08.22	
Index	Art der Änderung	Datum	Bearbeiter

Bauherr: eeW EEW Energy from Waste Delfzijl B.V.			
Planverfasser: W+S WESTPHAL Ingenieur- & Bauarchitekten GmbH, D-30151 Delfzijl, Tel: +31 (0) 50 200 00 00, Fax: +31 (0) 50 200 00 01, E-Mail: info@w-s-vestphal.de			
Projekt: DEL - CCU			
Benennung: UBA + UEB + HGU Schakelgebouw + Compressorruimte, CO2 Opslag Gevelaanzichten		Mafsch: 1:100	
Datum: 24.08.2022		Name: KW	
Gezeichnet: 24.08.2022		Geprüft: 24.08.2022	
Freigabe: 30.08.2022		TSP	
Zeichnungsnummer: DEL0-18080-UBA-W+S-ARC		Index: 2	
Filename: DEL0-18080-UBA-W+S-ARC_2			