




Pumpenhaus Ansicht Süd
Pompegebouw Aanzicht Zuid

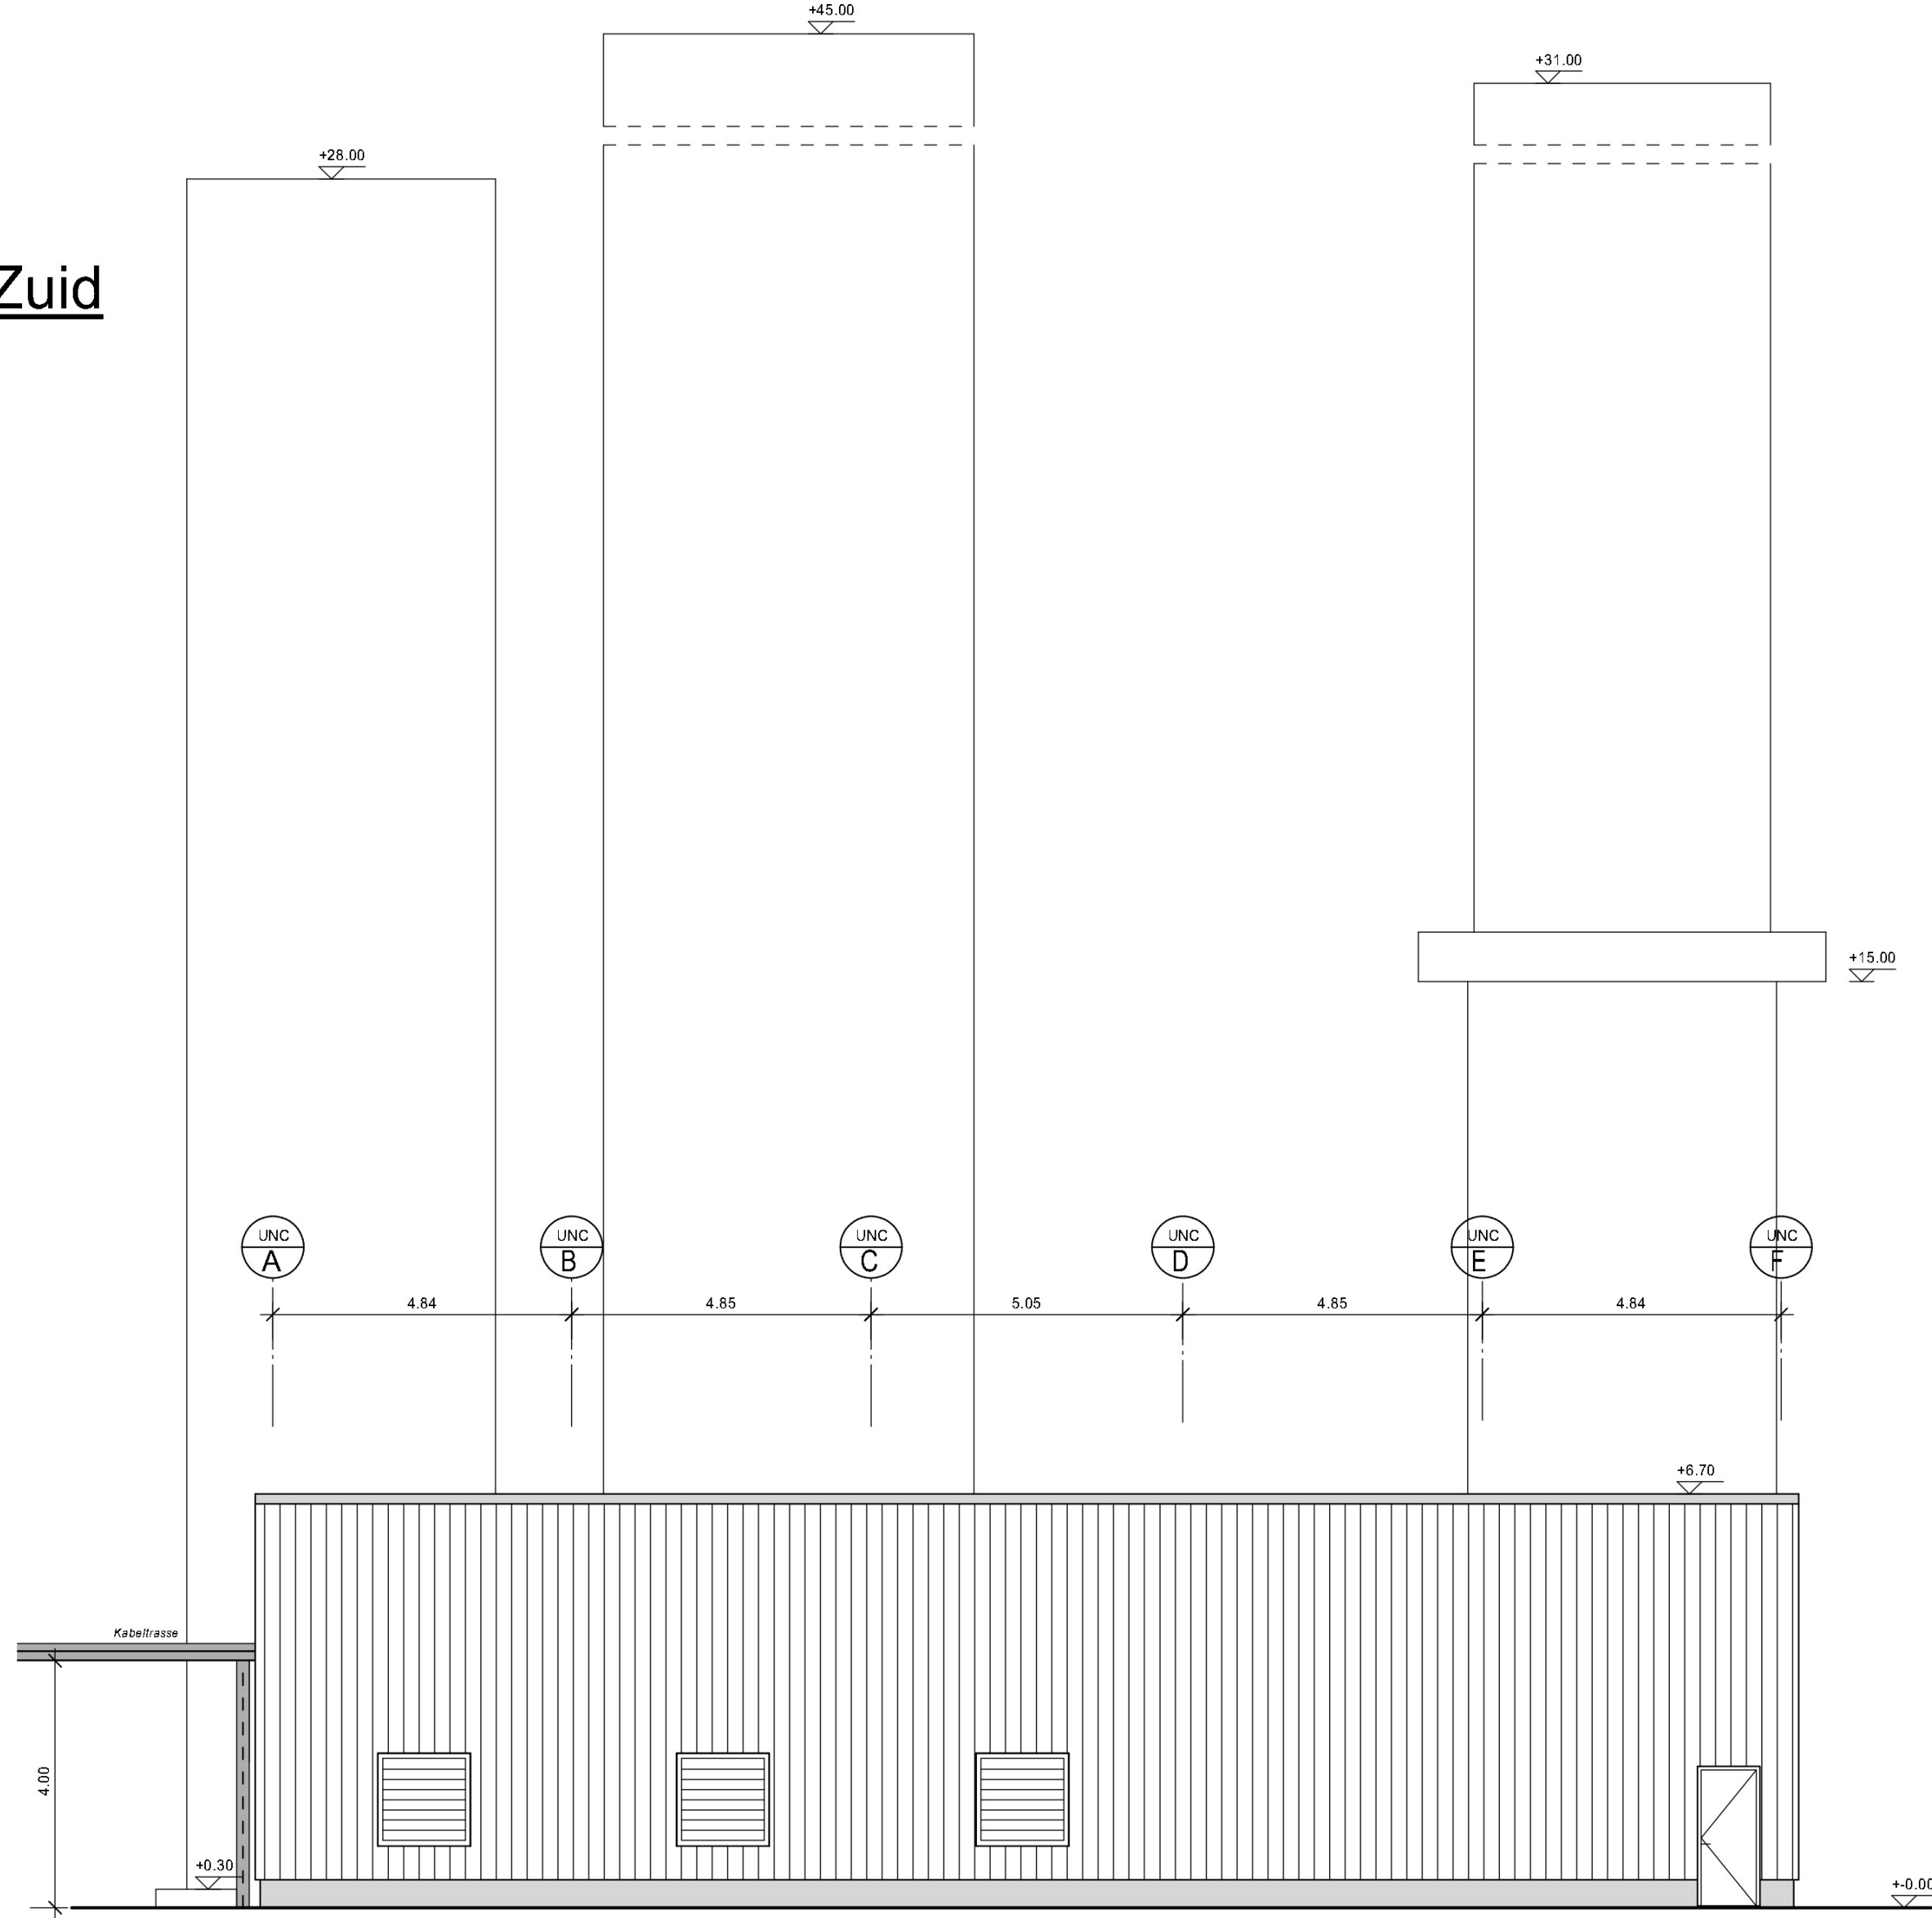




Pumpenhaus Ansicht Nord
Pompegebouw Aanzicht Noord

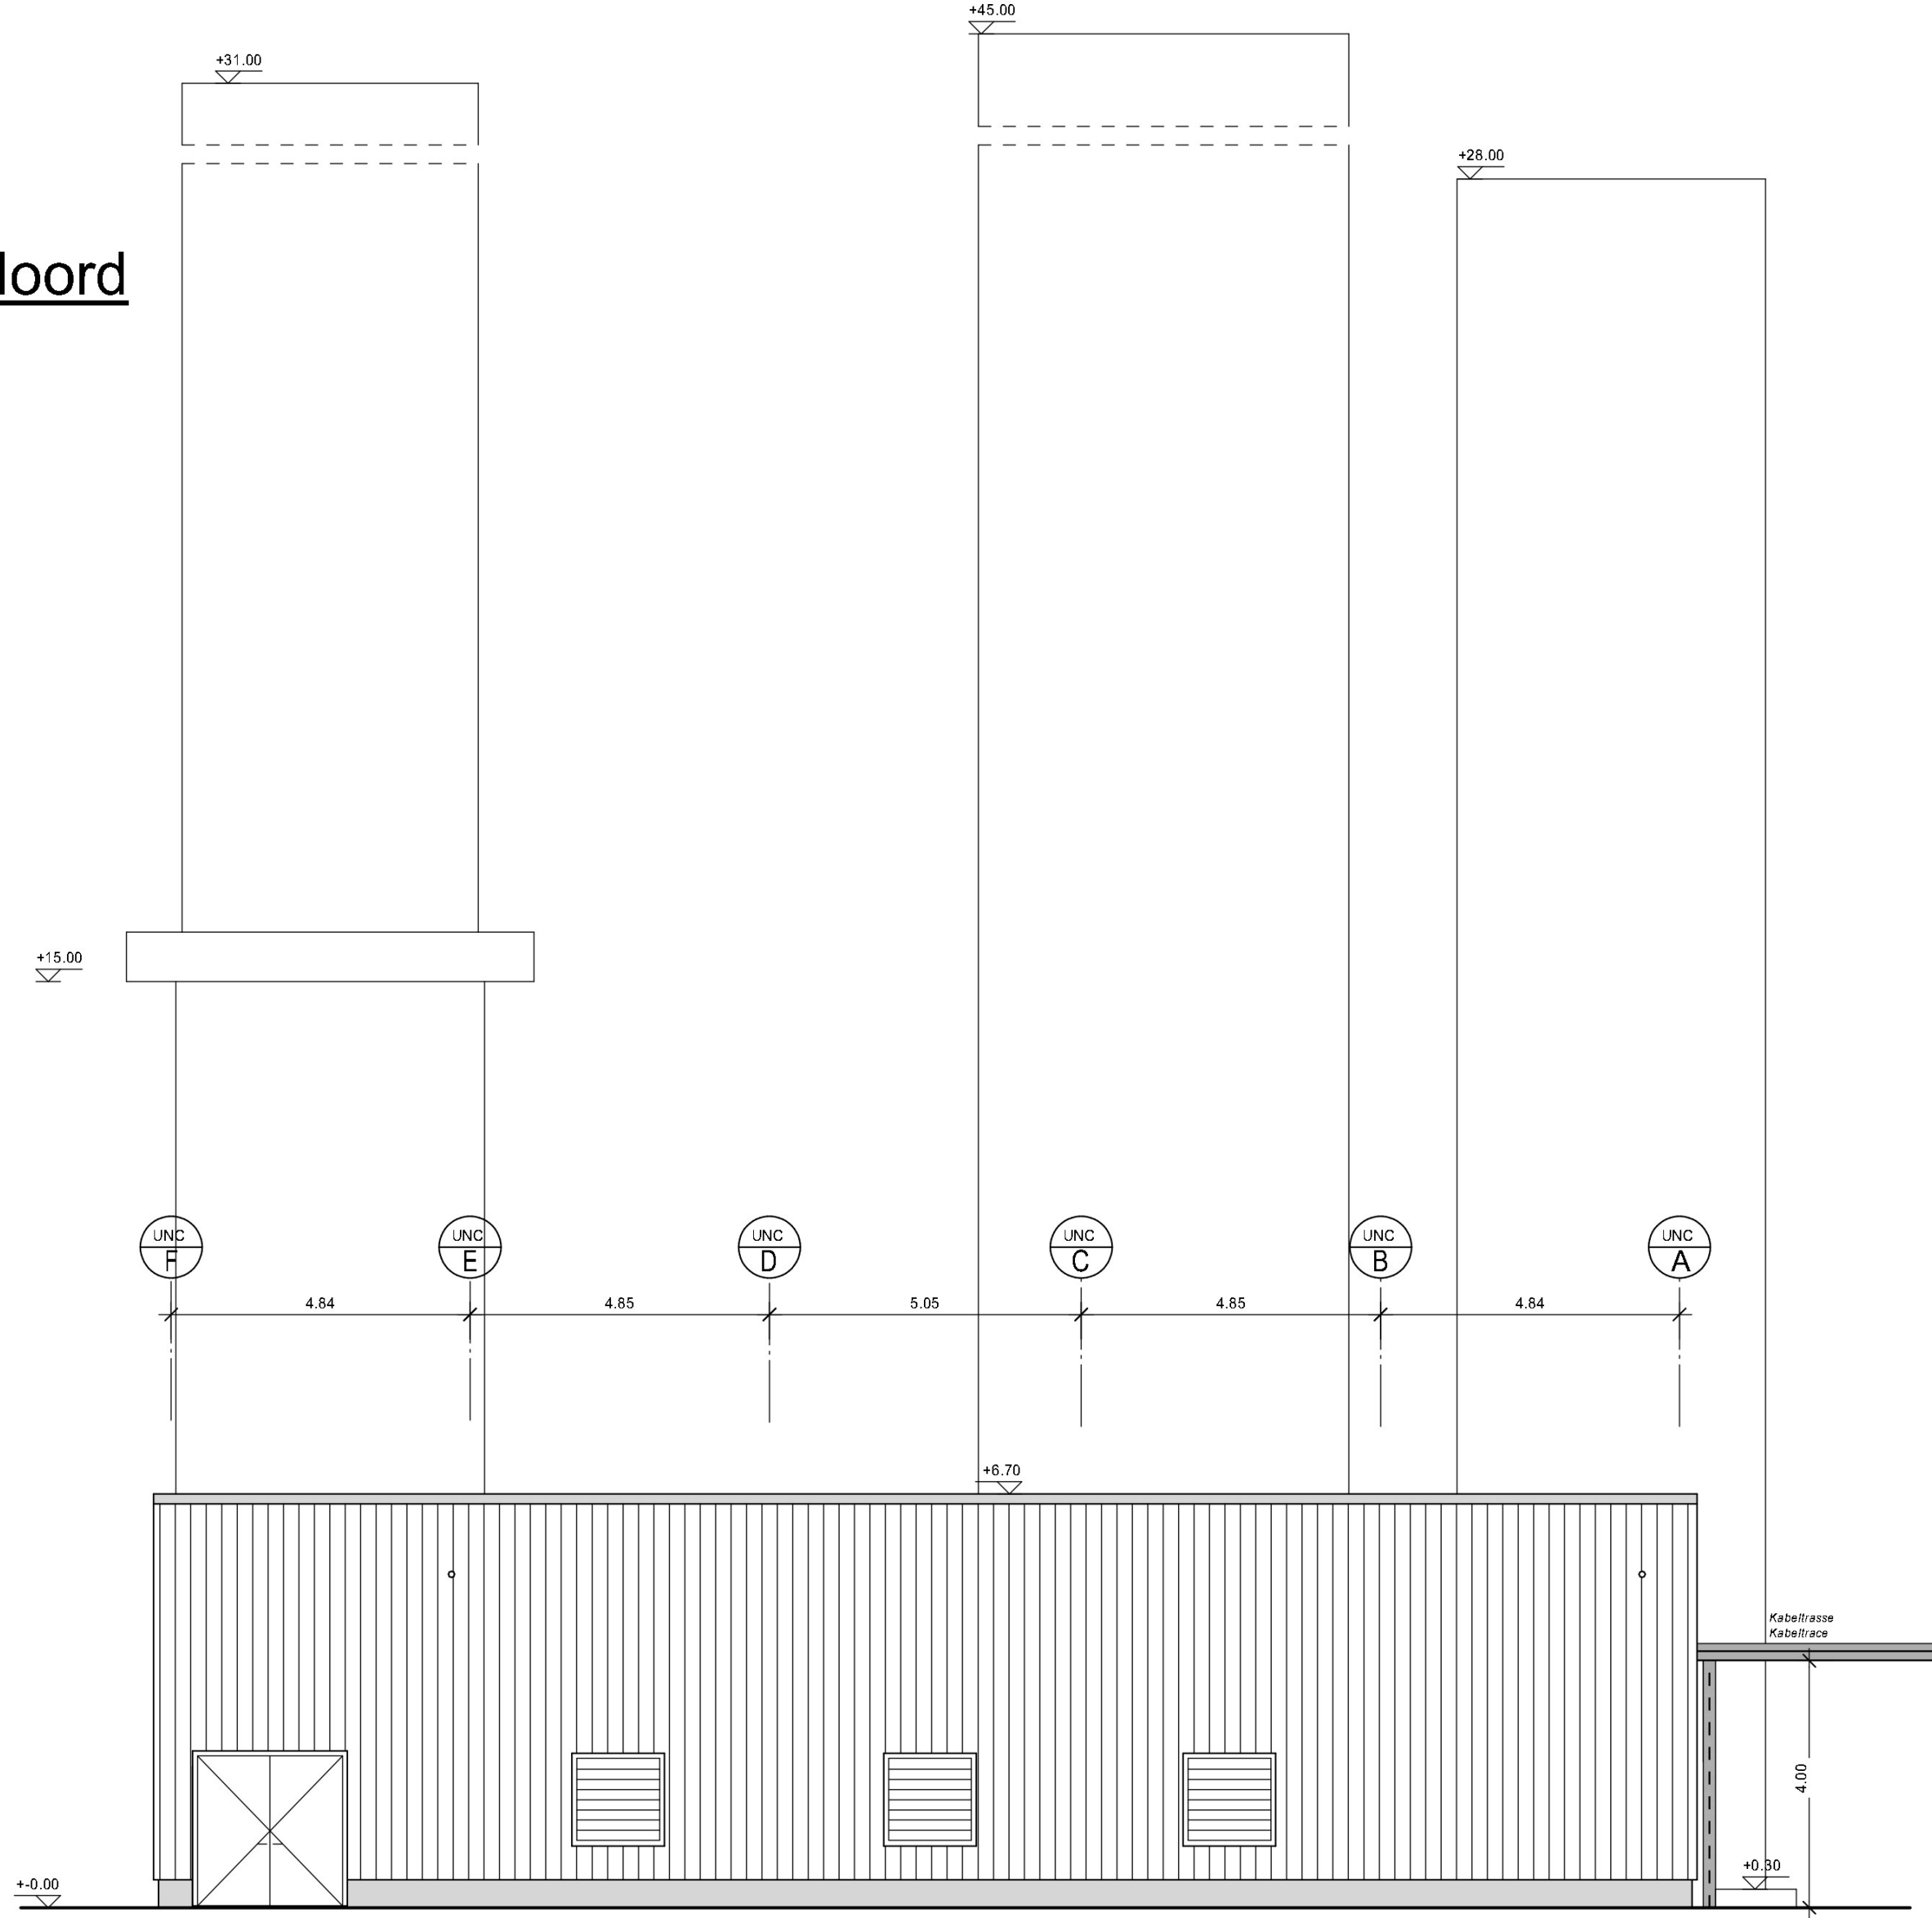

Ansicht West
Aanzicht West

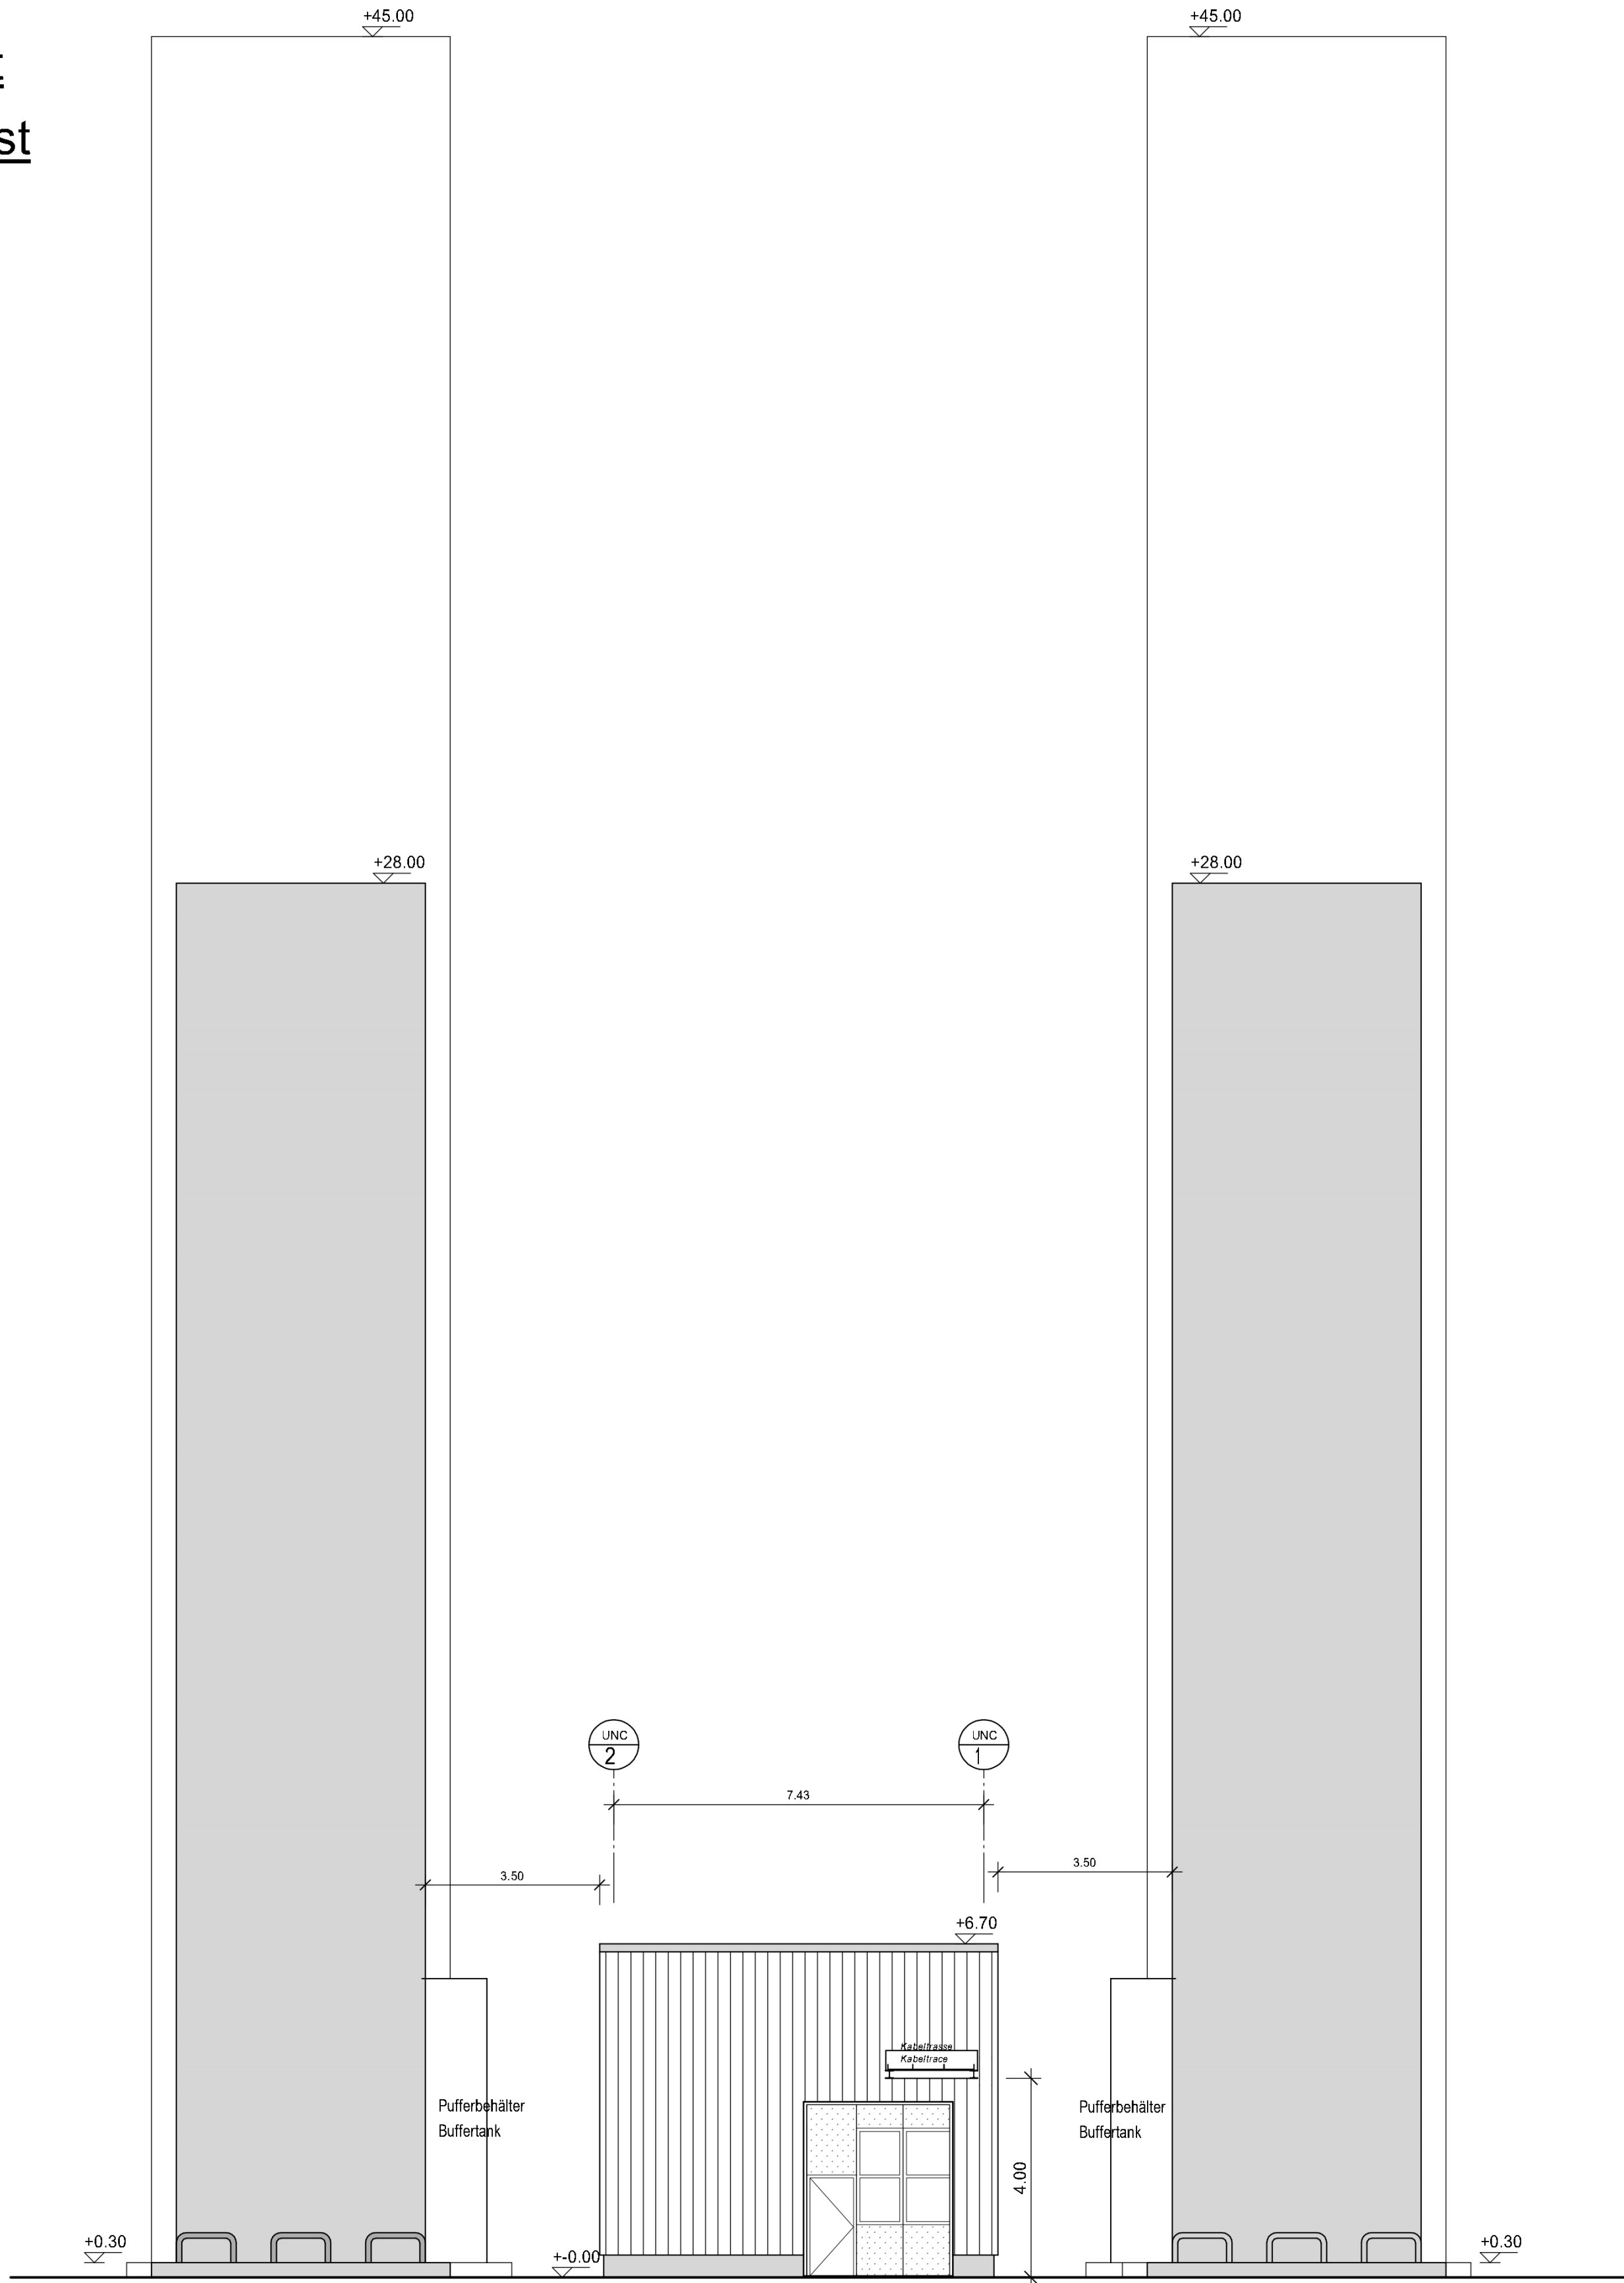

Ansicht Ost
Aanzicht Oost

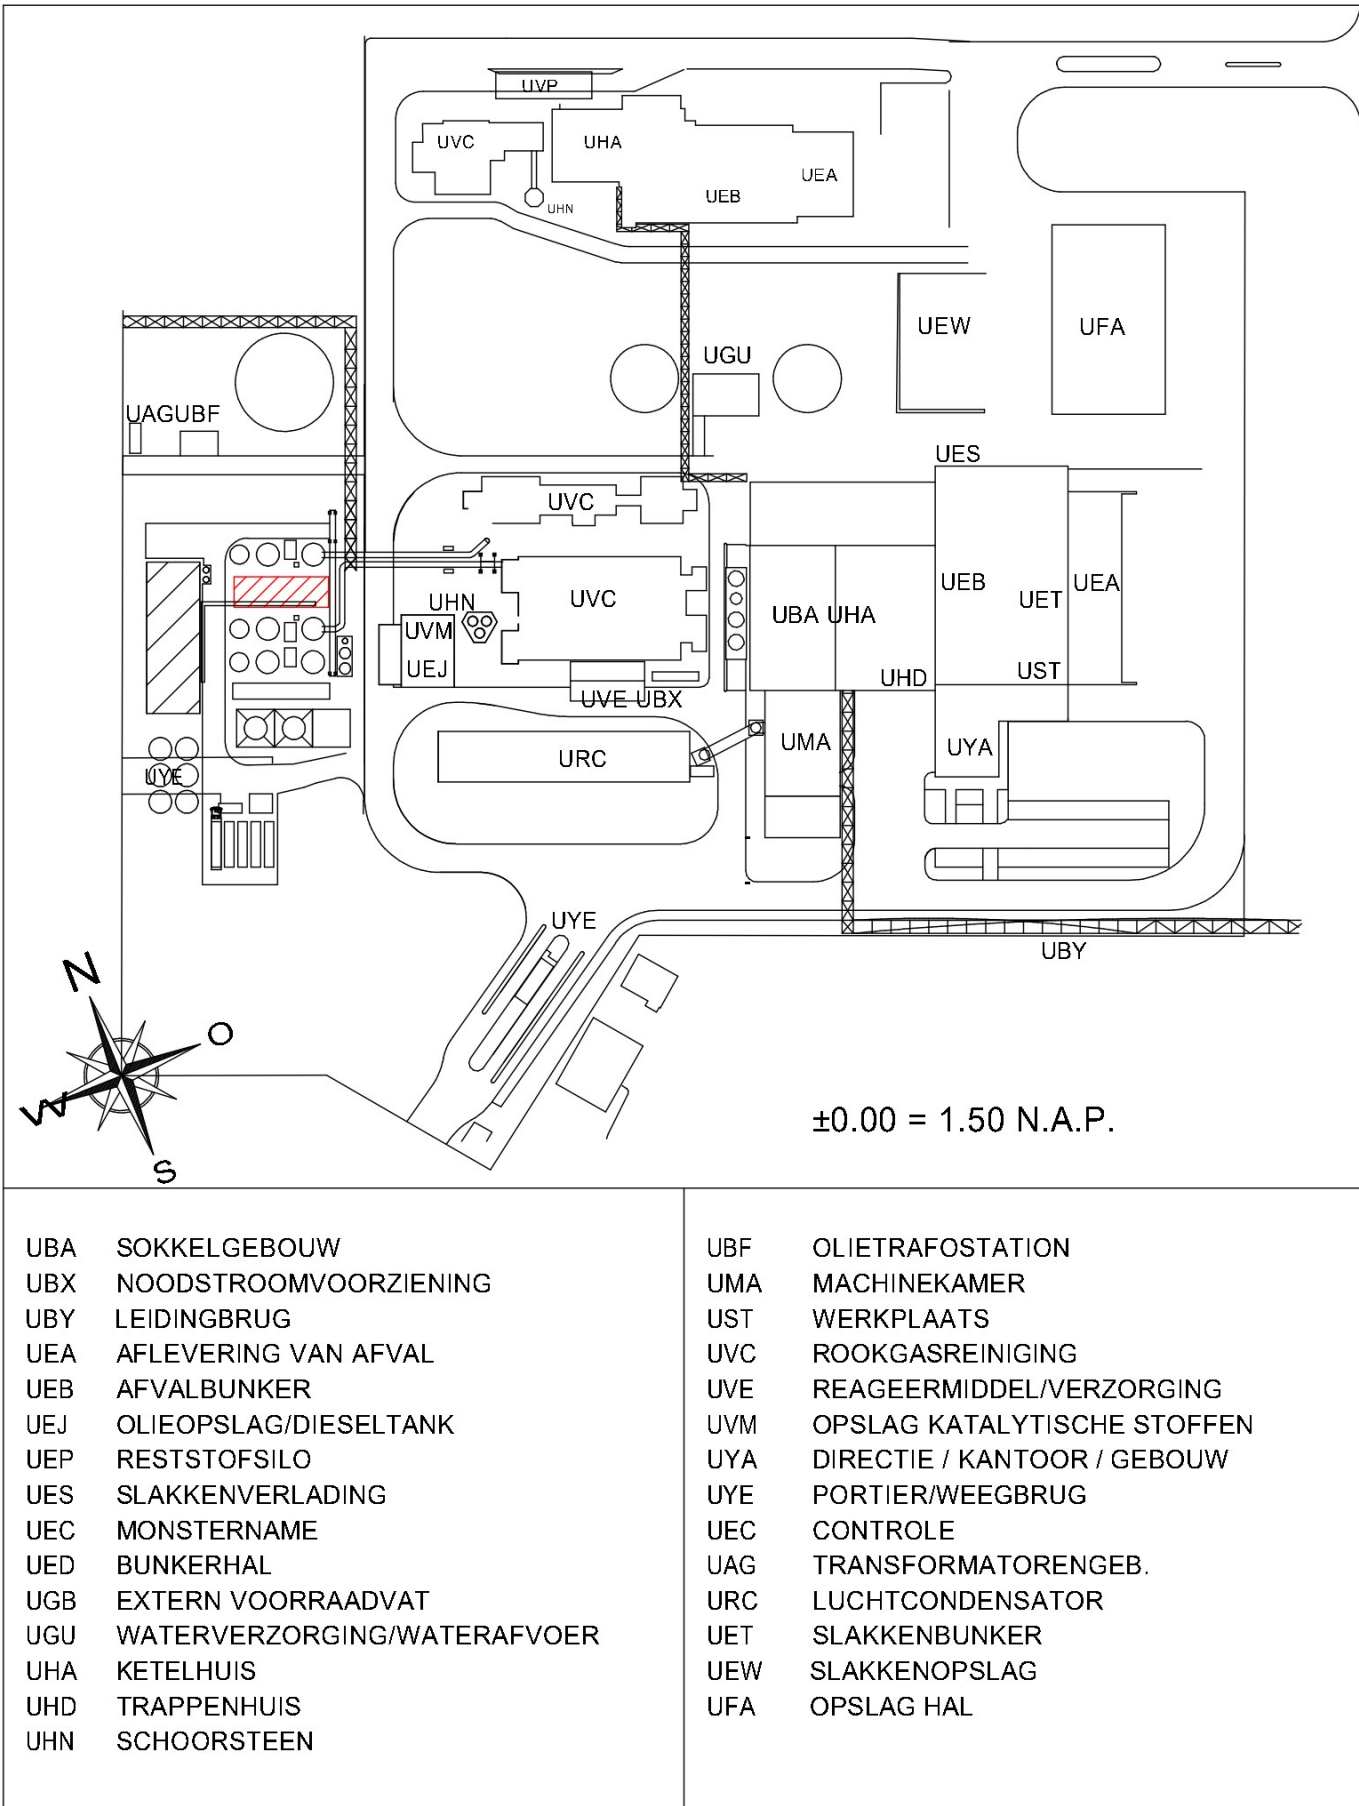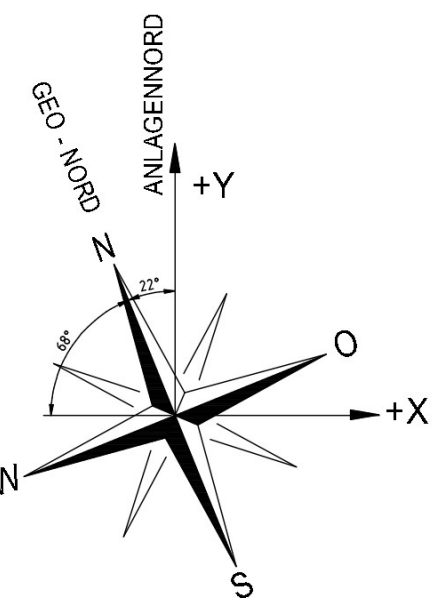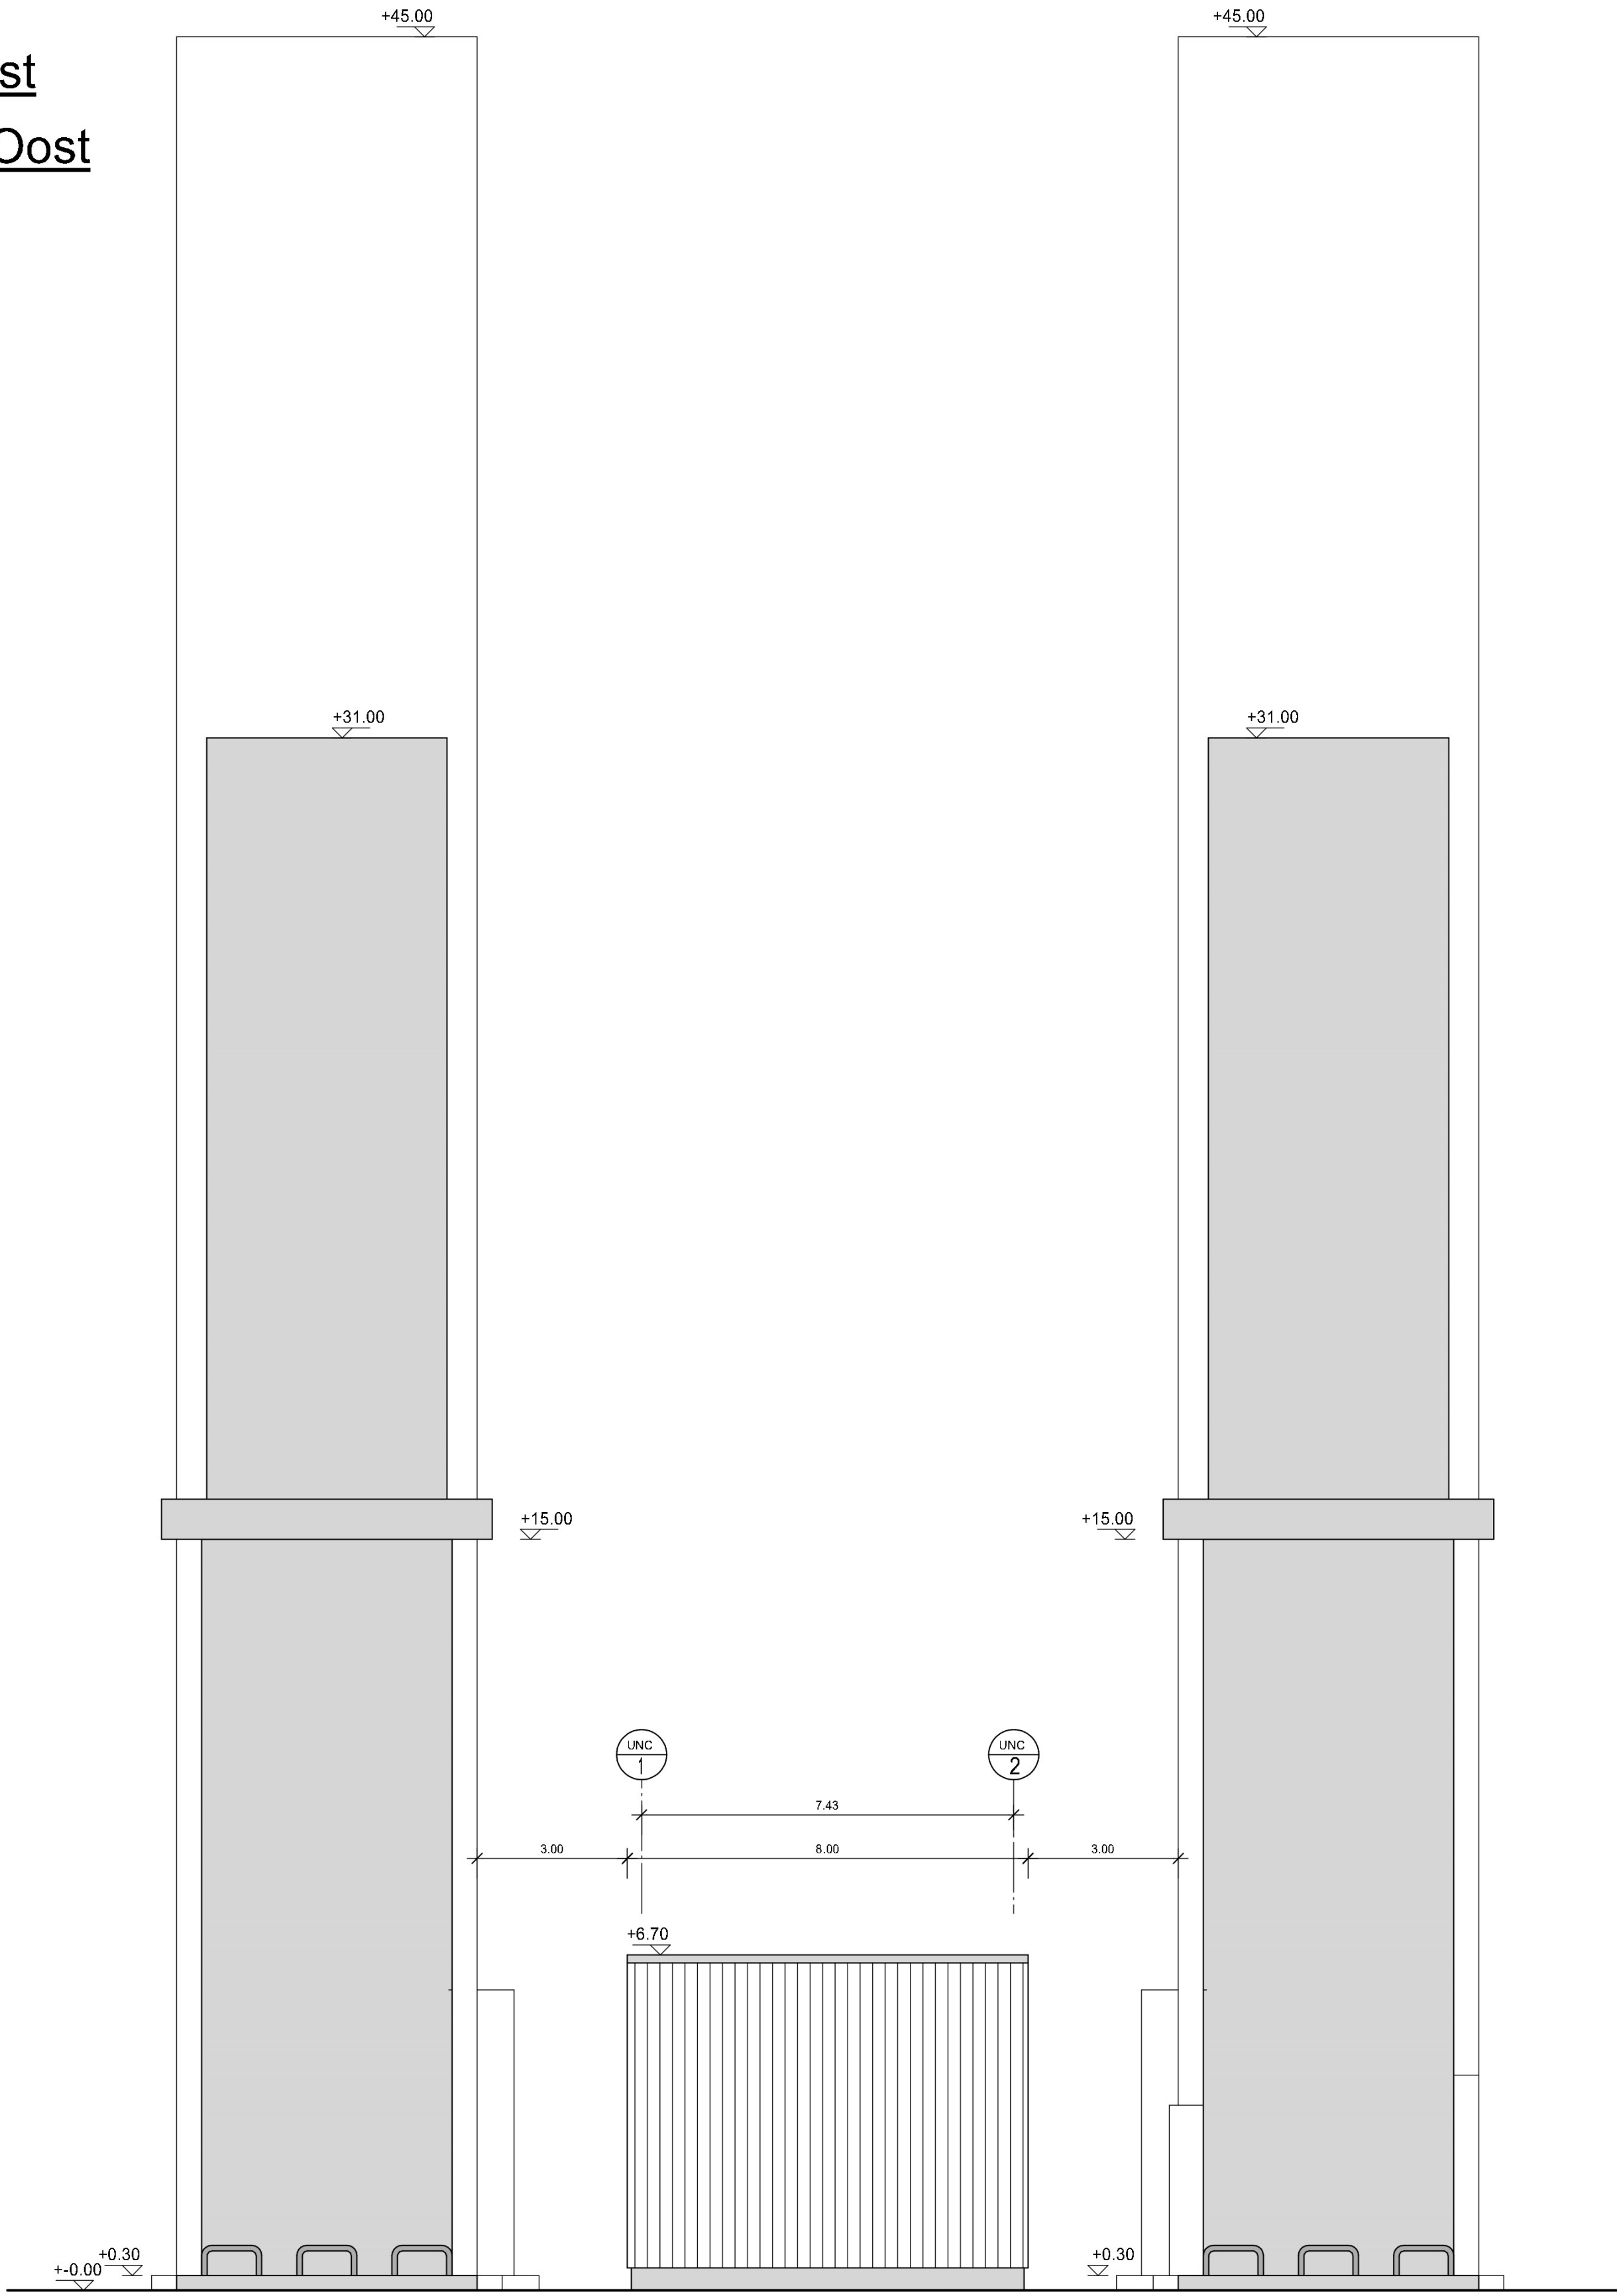

Index	Art der Änderung	Datum	Bearbeiter
2	NL vertaling	21.10.22	
1	Drehrichtung Türen angegeben, Freigabe	30.06.22	

Bauherr:	EEW Energy from Waste Delfzijl B.V.
Planverfasser:	DEL - CCU
Bemerkung:	UNC + HKD Pumpenhaus, Lijn 2, Lijn 3 Aanzichten
Maßstab:	1:100
Index:	A0
Gezeichnet:	24.06.2022
Geprüft:	28.06.2022
Freigegeben:	30.06.2022
Datum:	24.06.2022
Name:	
Zeichnungsnummer:	DEL0-18088-UNC-W+S-ARC
Filename:	DEL0-18088-UNC-W+S-ARC_2