


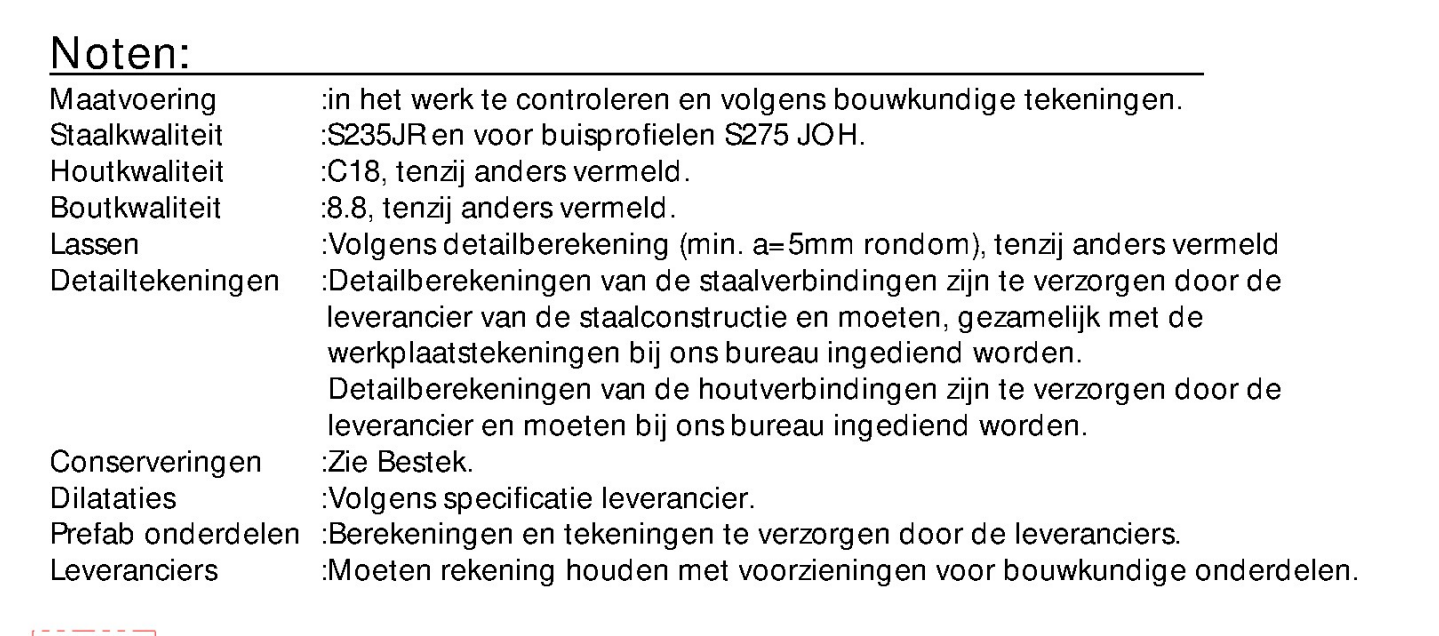

Peil = +0 = +3120 NAP

Onderdeel:	Situatie (Overzicht)			
	Get.	Contr. tek.	Contr. constr.	Vrijgewen

	Adres: Oude Hoofdstraat 22 6523 AS Streeklank Tel.: 0306 612436 Email: info@ritsma-bv.nl	Website: www.ritsma-bv.nl Twitter: http://twitter.com/ritsmaing LinkedIn: http://nl.linkedin.com/company/ritsmaing	Werk nr. 220482	Blad LB01 Format A0	Rev. B
					