


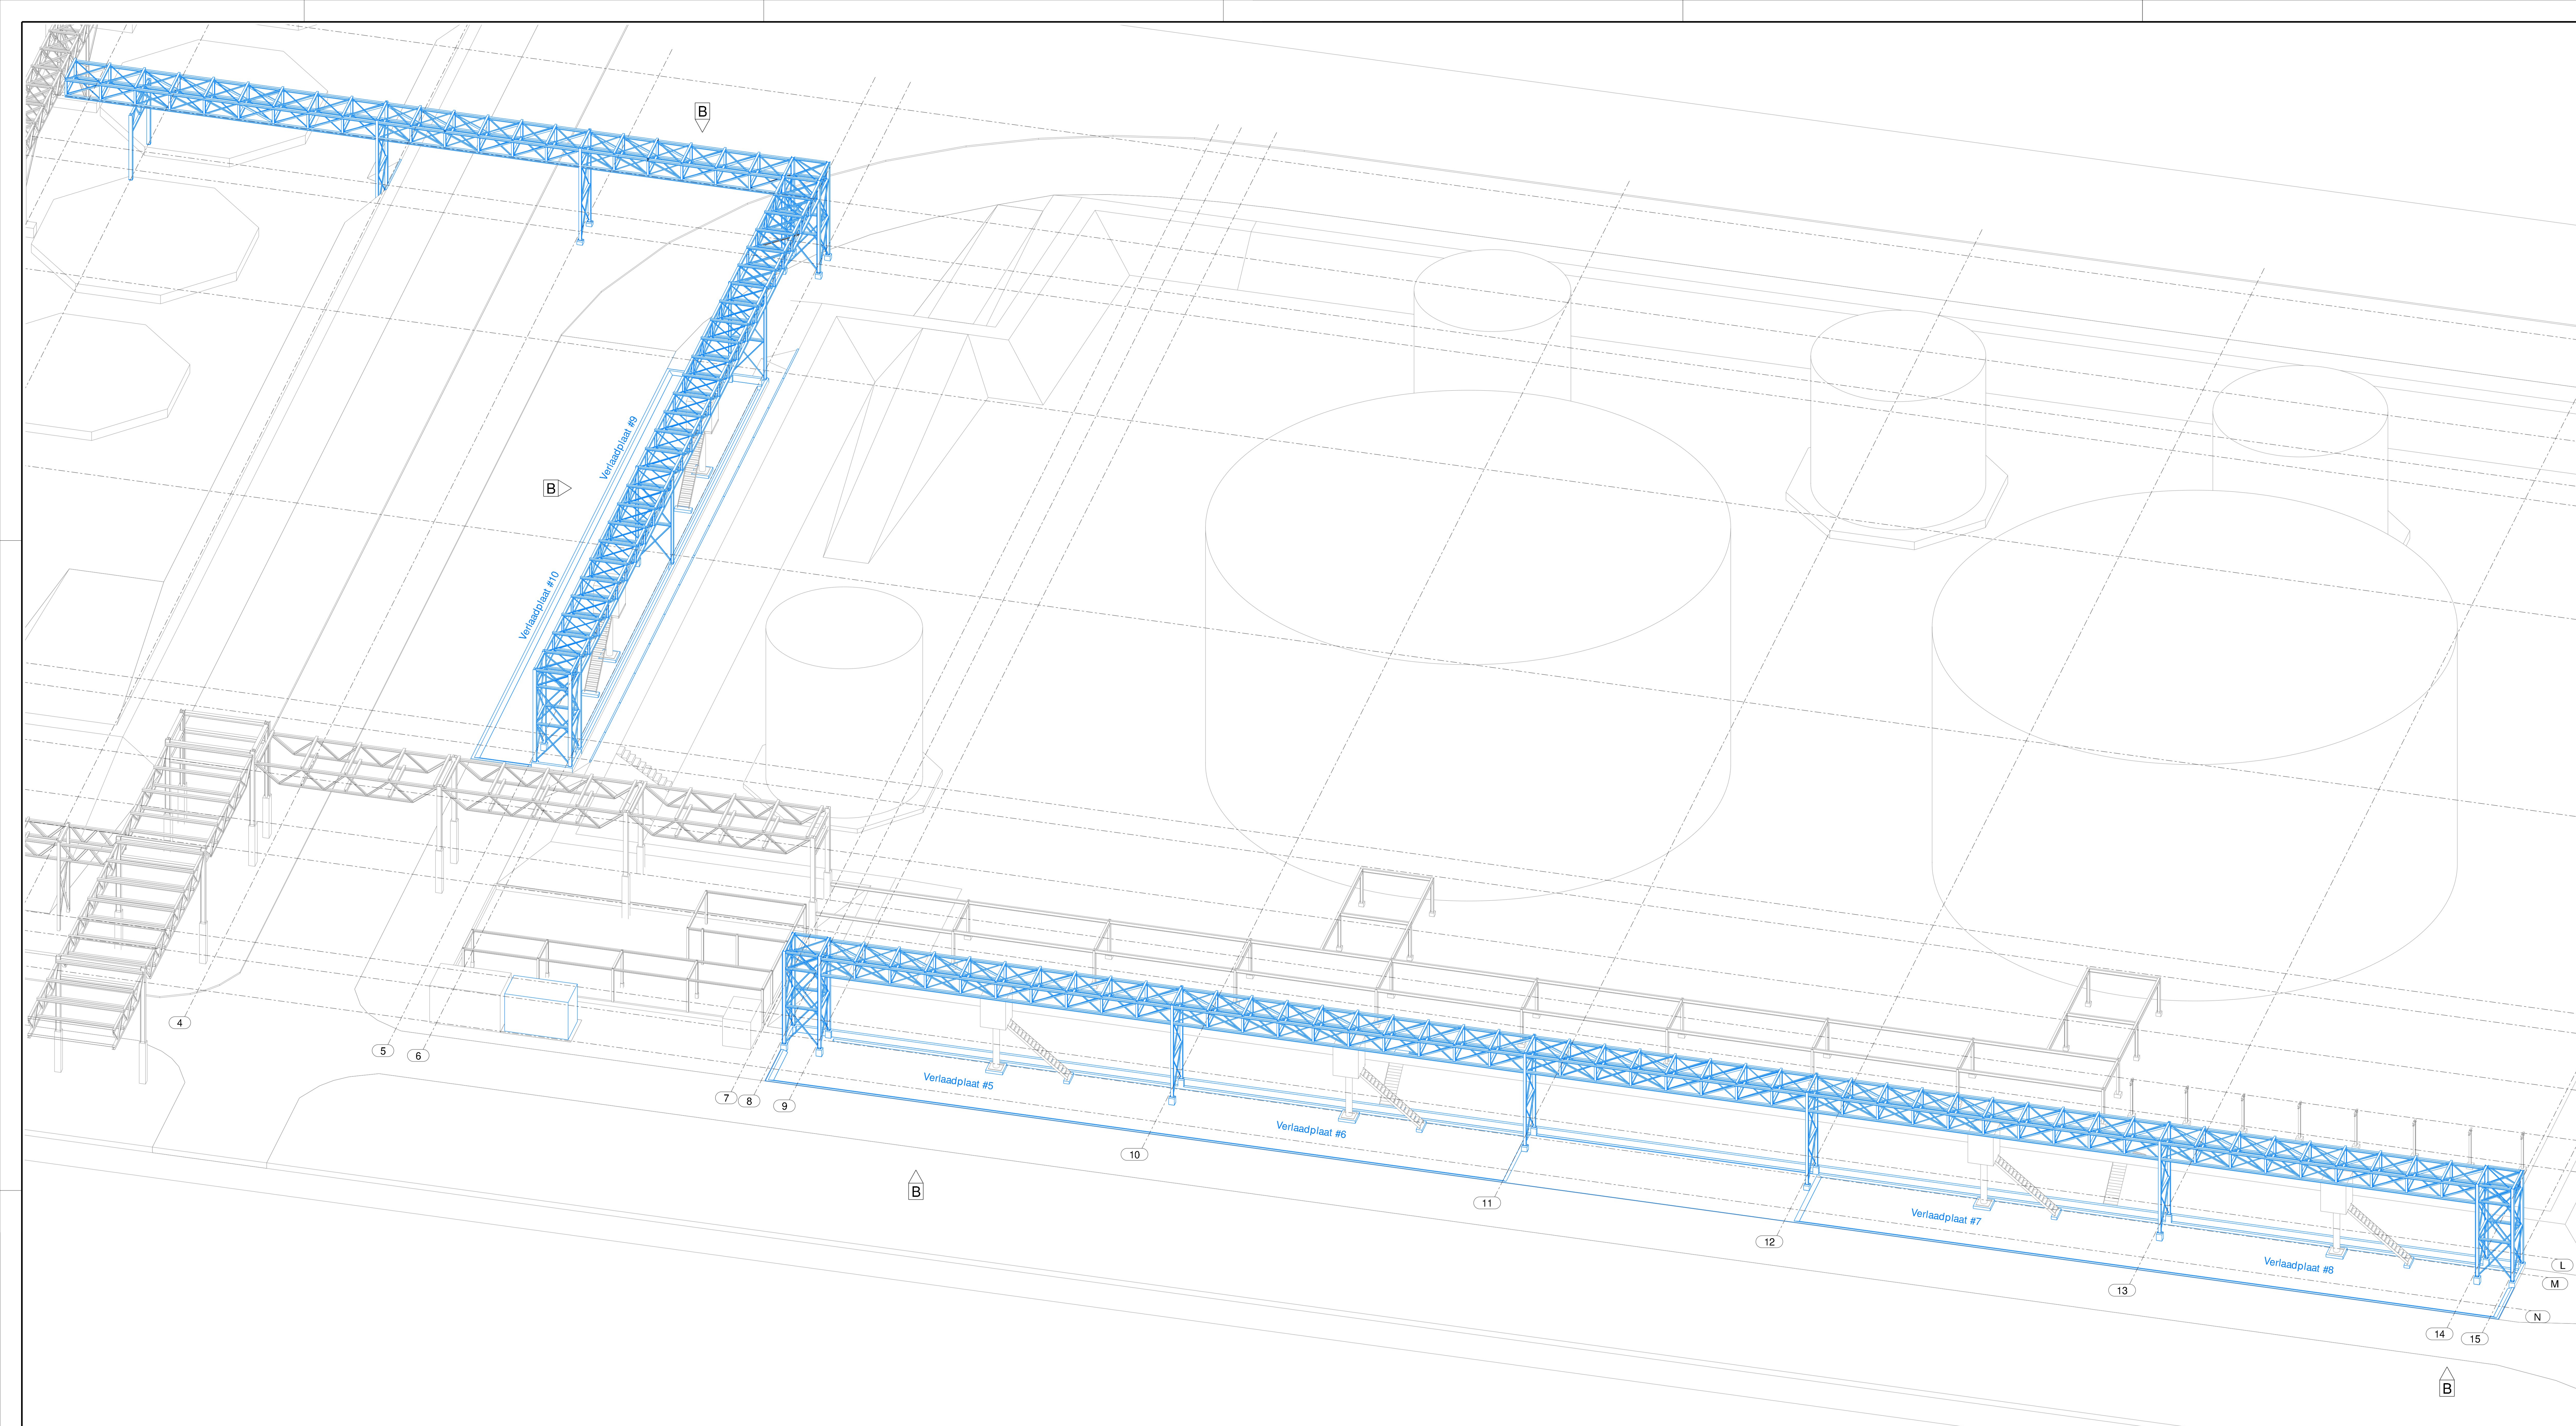

3d

Bestaand

Nieuw

Peil = +0 = +3120 NAP

B	Leidingbrug 1, 2, 5 + nieuwe verlaadplaat 9+10	26.06.2023	Definitief
A	Diversen	24.03.2023	Definitief
0	Eerste uitgave	17.03.2023	Ter controle
Revisie	Omschrijving	Datum	Status

Opdr.gave:

JPB Logistics BV

Werk:

Vrachtwagenverlading JPB-CPD
Farmsum

Onderdeel:

Leidingbrug en Verlaadplaat 3D



Adres: Gassenstraat 22
9403 AB Schiedamschen
Tel.: 0594 610000
E-mail: info@ritsma-bv.nl

Website: www.ritsma-bv.nl
Twitter: @ritsma_ingenieurs
LinkedIn: /company/ritsma-bv



Get.

Sch. 1:150

Contr. tek.

Contr. constr.

Vrijgeven

Werk nr.

220482

Blad

LB02

Formaat

A0

Rev.

B

Tekniker: Structures