


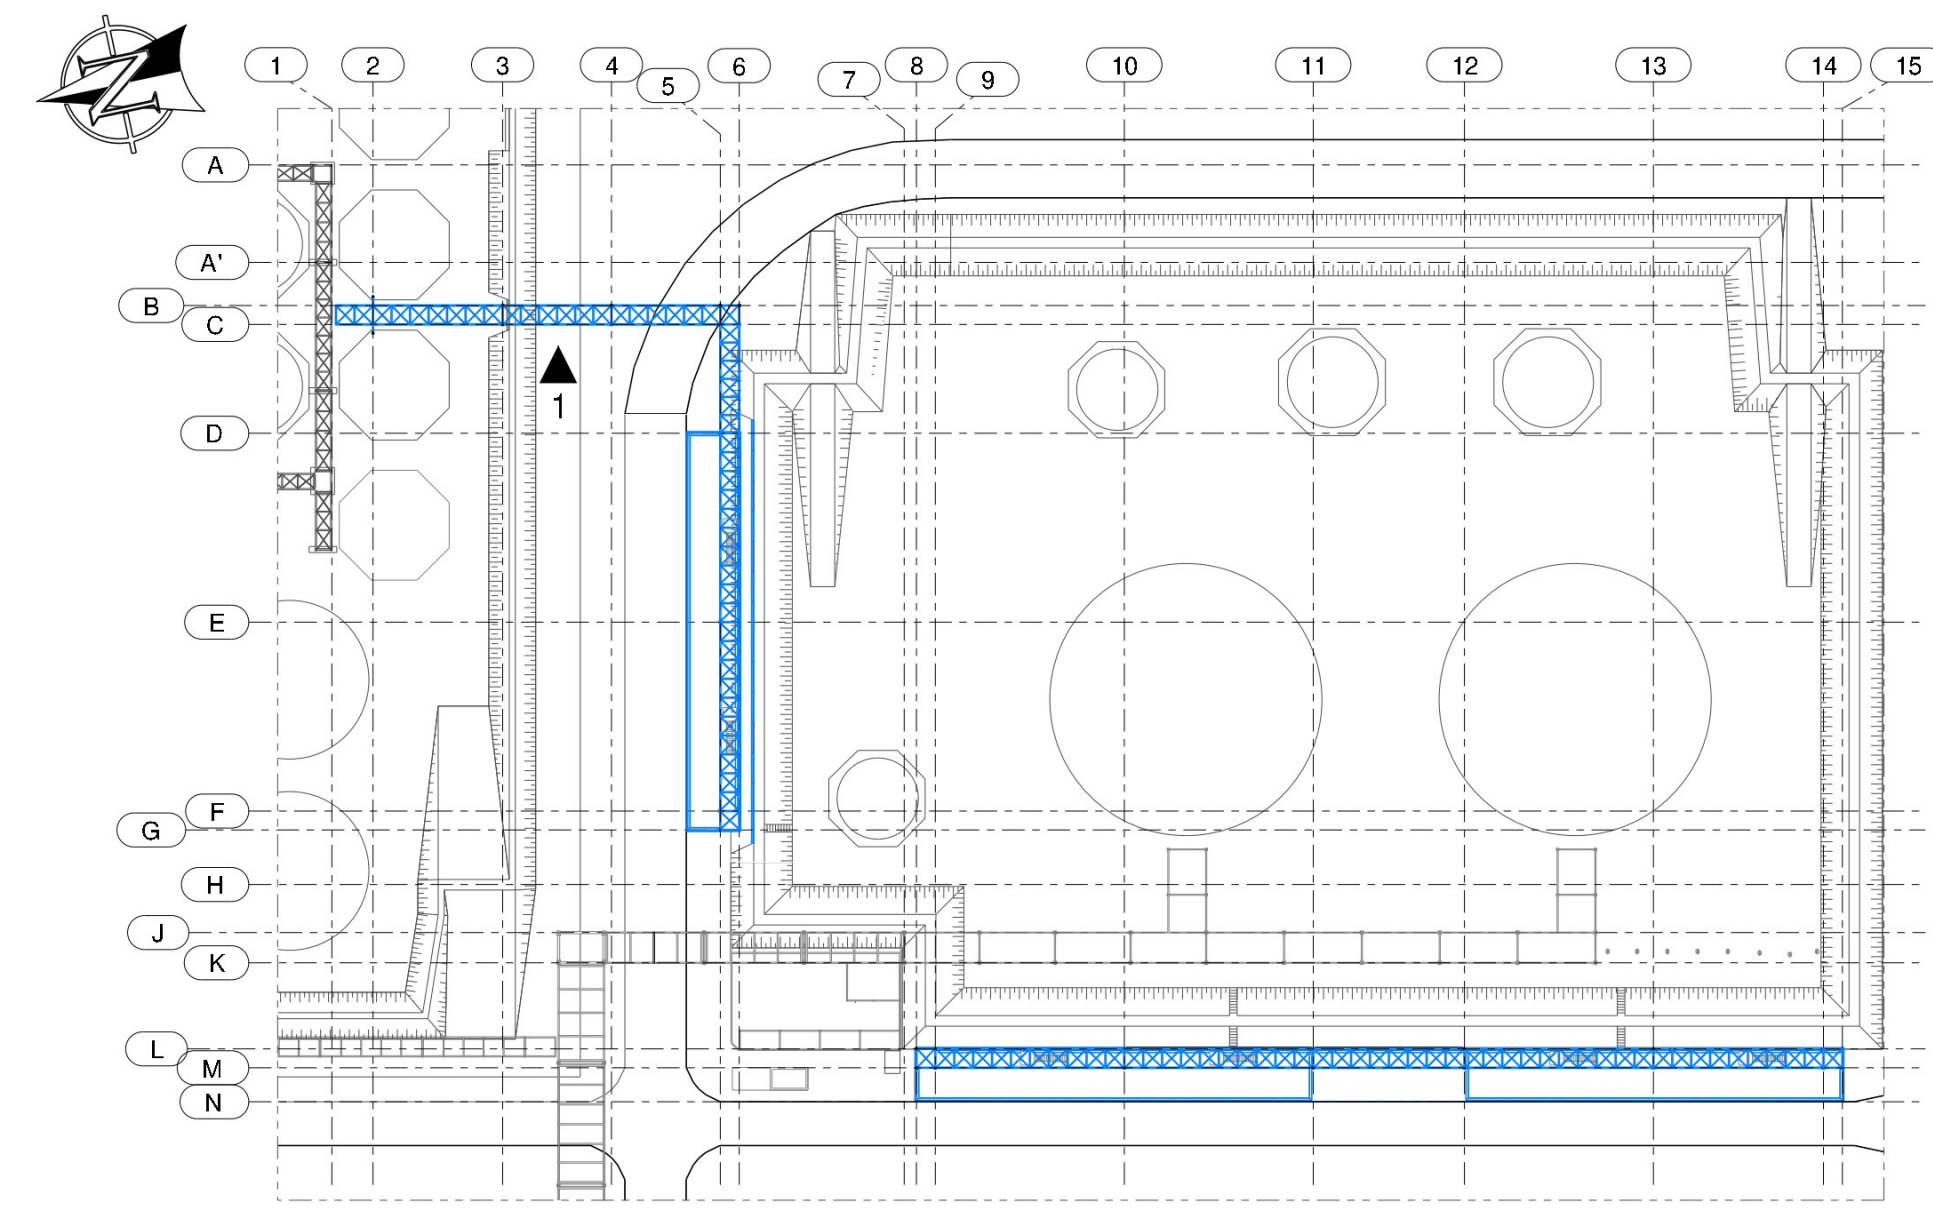









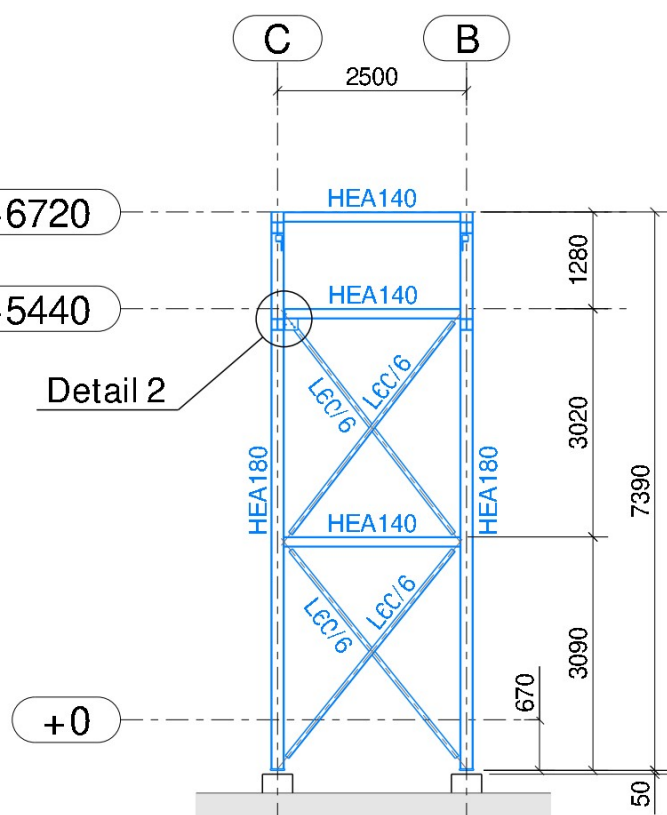


Principe Detail 1 (1:20)

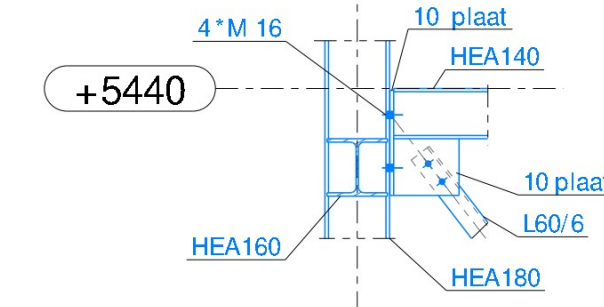


Principe Detail
(1:20)

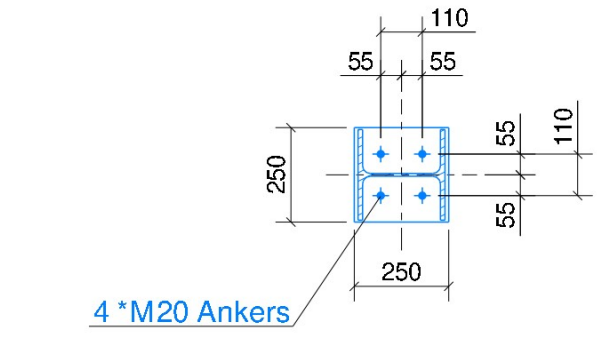

Voetplaat Detail HEA240
(1:20)

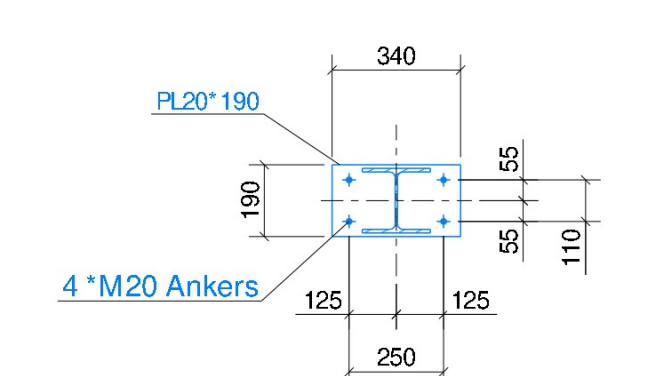

Voetplaat Detail HEA180
(1:20)

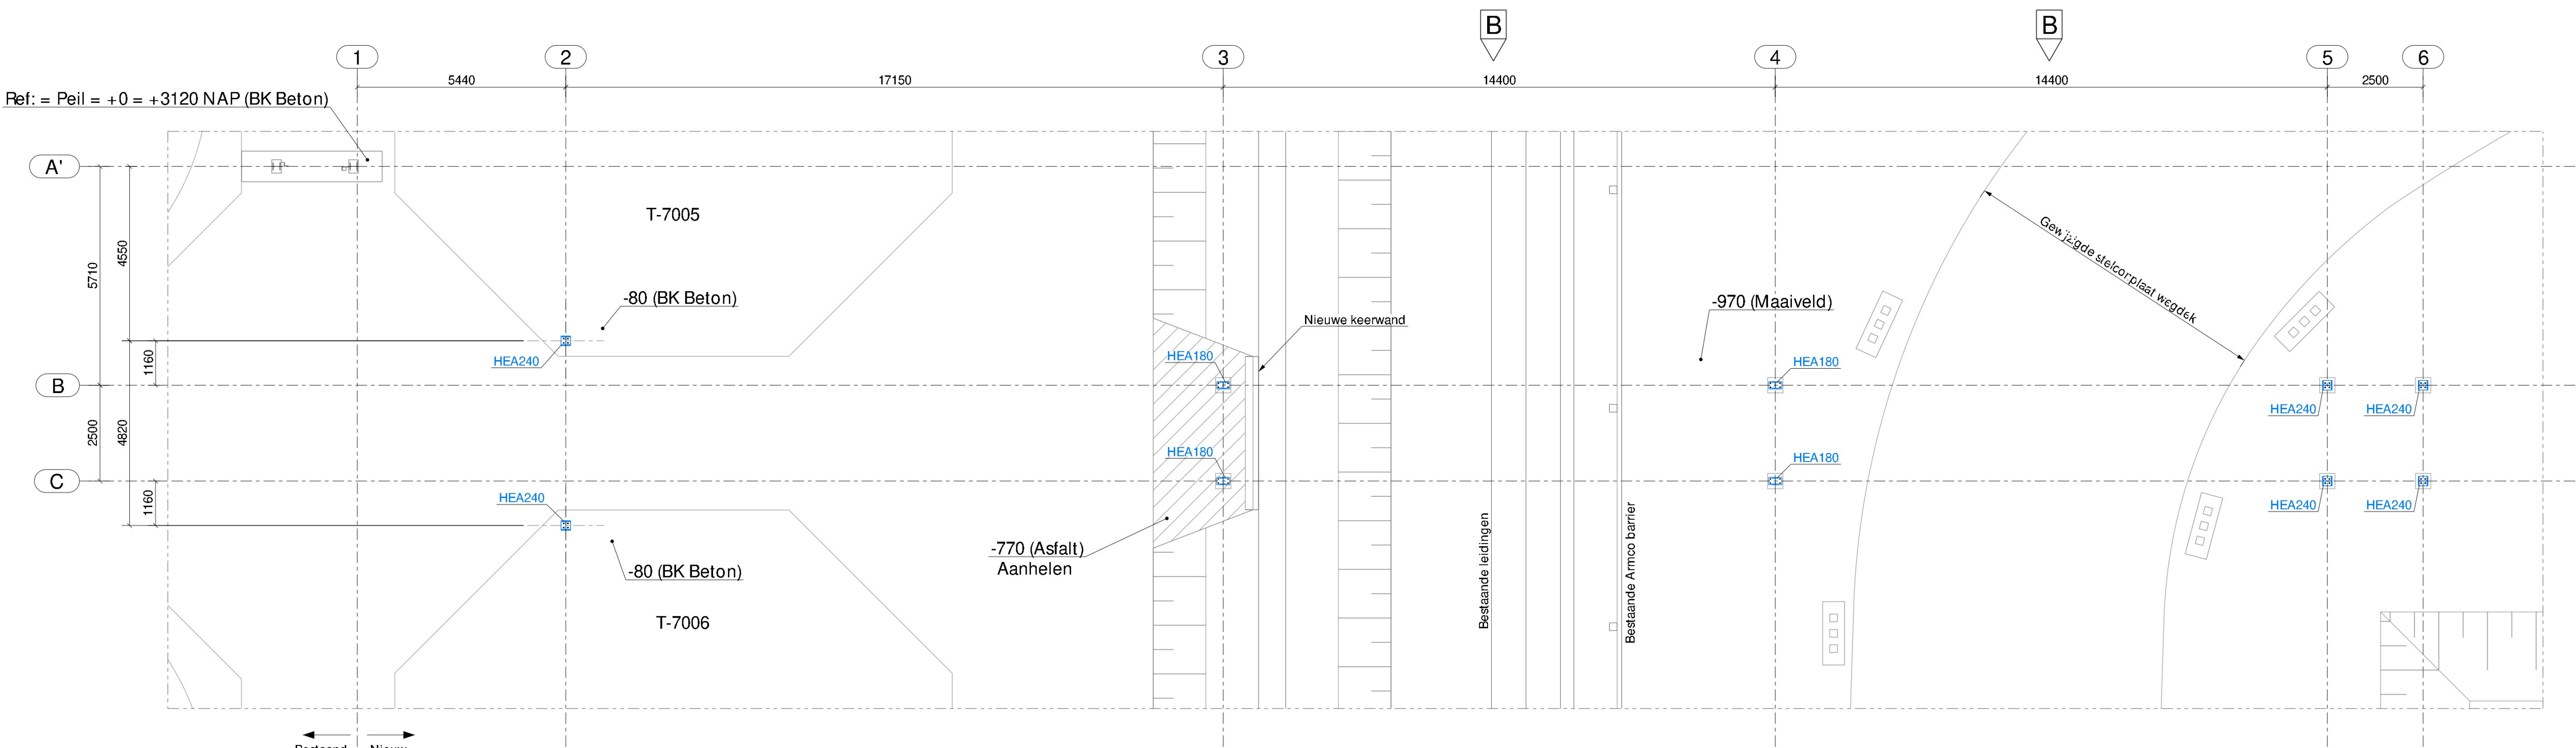

Plattegrond
Peil +0 = +3120 NAF

UITVOERINGSKLASSE STAALCONSTRUCTIES conform NEN-EN 1090									
GEVOLGSKLASSE		CC1		CC2		CC3		CC4	
GEBRUIKSCATEGORIËN		SC1	SC2	SC1	SC2	SC1	SC2	SC1	SC2
PC1	PC2	EXC1	EXC2	EXC1	EXC2	EXC3	EXC2*	EXC3*	EXC4*
PRODUCTCATEGORIËN		PC1	PC2	EXC1	EXC2	EXC3	EXC2	EXC3*	EXC4
*EXC4 betrekking op toepassing nr. 19; speciale constructies of constructies met andere geometrie dan constructies volgens de standaard constructies. Onderdeel:									
Leidingbrug 1		GEVOLGSKLASSE CC1		GEBRUIKSCATEGORIE SC2		PRODUCTCATEGORIE PC1			

Noten:	
Maotvoering	in het werk te controleren en volgens bouwkundige tekeningen.
Staaikwaliteit	3235JR en voor buisprofielen S275 JOH.
Houtkwaliteit	C18, tenzij anders vermeld.
Boutkwaliteit	C18, tenzij anders vermeld.
Lassen	Volgens detailberekening (min. a=5mm rondom), tenzij anders vermeld.
Detailtekeningen	Detailberekeningen van de staalverbindingen zijn te verzorgen door de leverancier van de staalconstructie en moeten, gezamenlijk met de werkplaattekeningen bij ons bureau ingediend worden.
	Detailberekeningen van de houtverbindingen zijn te verzorgen door de leverancier en moeten bij ons bureau ingediend worden.
Conserveeringen	Zie Betek.
Dilataties	Volgens specifieke leverancier.
Probat. onderdelen	Berekeningen en tekeningen te verzorgen door de leveranciers.
Leveranciers	Moeten rekening houden met voorzieningen voor bouwkundige onderdelen.

Bestaand
Nieuw

Peil = +0 = +3120 NAP

B	Wijzigingen leidingbrug 1	26.06.2023	Definitief
A	Diversen	24.03.2023	Definitief
0	Eerste uitgave	17.03.2023	Ter controle
Revisie	Omschrijving	Datum	Status

Opdr.gever:	JPB Logistics BV
Werk:	Vrachtwagenverlading JPB-CPD Farmsum

Onderdeel: **Leidingbrug 1**



Adres: Gasselterstraat 22
3503 JB Stadskanaal
Tel.: 0599-612438
E-mail: info@ritsma-bv.nl

Website: www.ritsma-bv.nl
Twitter: <http://twitter.com/IngRitsmaBV>
LinkedIn: <http://nl.linkedin.com/in/ingritsma>

 VNconstructeurs



Get.	Contr. tek.	Contr. constr.	Vrijgewen

Sch. 1:20			
1:100			
1:150			
1:1000			

Werk nr.	blad	Rev.
220482	LB03	B
	Formaat A0	